


LEGENDA

- Limiti amministrativi**
 - Limiti amministrativi Comunali
- Infrastrutture di rete**
 - Linea ferroviaria storica
 - LINEA A.V./A.C. TRATTA MILANO - VENEZIA - Lotto funzionale Brescia - Verona
- Ambiti di tessuto urbano consolidato**
 - Centri storici
- Vincoli**
 - ▨ Laghi (art. 142 D.Lgs 42/2004)
 - ▨ Foreste e boschi (art. 142 D.Lgs 42/2004)
 - ▨ Aree di notevole interesse pubblico (art. 136 D.Lgs 42/2004)
 - ▨ Zone umide (art. 142 D.Lgs 42/2004)
 - ▨ Aree di rispetto dei corsi d'acqua tutelati (art. 142 D.Lgs 42/2004)
 - ▨ Corsi d'acqua (art. 142 D.Lgs 42/2004)
 - ★ Beni storico monumentali (art. 10 D.Lgs 42/2004)
 - Archeologico (art. 142 D.Lgs 42/2004)
 - Parchi e giardini (art. 136 D.Lgs 42/2004)
- Siti protetti**
 - Siti riconosciuti UNESCO (Art. 23)
- Ambiti vitivinicoli**
 - ▨ Zone di pregio vitivinicolo
 - ▨ Vigneti
- Rete Natura 2000**
 - ▨ Zone di Protezione Speciale
 - ▨ Siti di Importanza Comunitaria
- Parchi**
 - ▨ Parchi regionali nazionali
 - ▨ Parchi locali di interesse sovcomunale
- Alberi monumentali**
 - Alberi monumentali
- Pozzi e sorgenti**
 - Pozzi e sorgenti
 - Fontanili
- Siti bonificati e siti contaminati**
 - ★ Bonificato
 - ★ Contaminato
- Geositi**
 - Geositi
 - ▨ Area di cava
 - ▨ Area di lavorazione

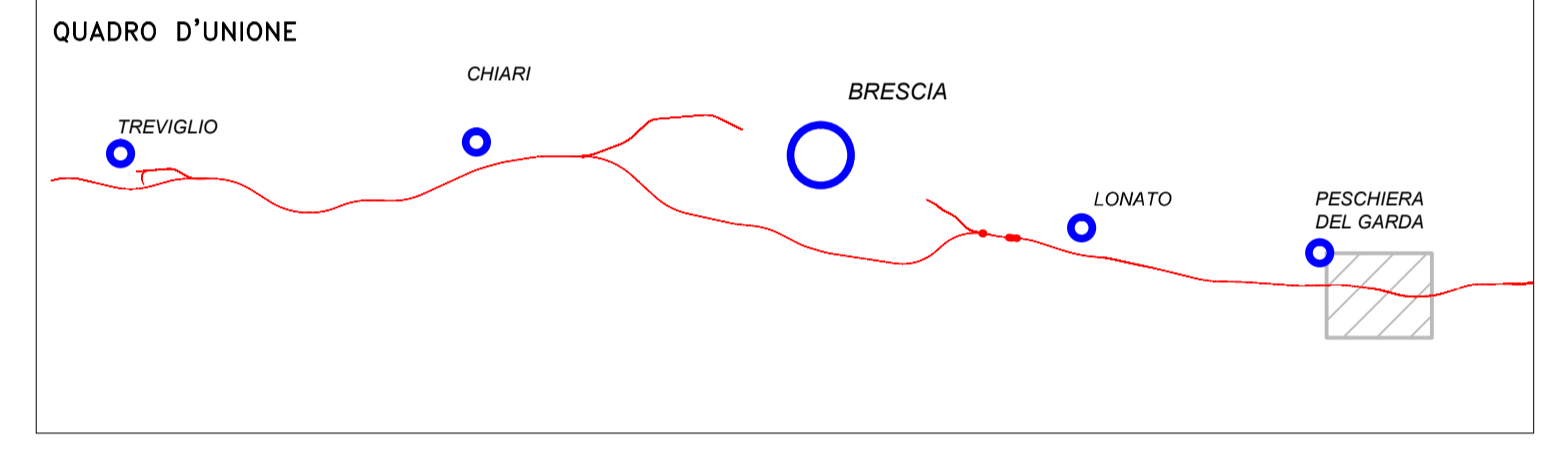

COMMITTENTE:



ALTA Sorveglianza:


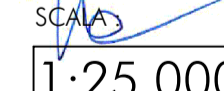


GENERAL CONTRACTOR:



INFRASTRUTTURE FERROVIARIE STRATEGICHE DEFINITE DALLA LEGGE OBIETTIVO N. 443/01
LINEA A.V. /A.C. TORINO - VENEZIA Tratta MILANO - VERONA
Lotto funzionale Brescia-Verona
PROGETTO DEFINITIVO

STUDIO DI IMPATTO AMBIENTALE RELATIVO ALLA CAVA DI CASTELNUOVO DEL GARDA (VR1)
QUADRO DI RIFERIMENTO PROGRAMMATICO
Allegato 3 - VINCOLI PAESAGGISTICI E AMBIENTALI


 IL PROGETTISTA INTEGRATORE
 saipem spa
 TORINO
 Dottor Ingegnere iscritto all'Albo degli Ingegneri del Fascio di Milano n. 425458 - Sez. A - Settore 4) civile e ambientale
 14/02/2004 - Tel. 011/2510309
 Fax 011/2510309
 C.F. 00825920127

1:25.000

ALTA Sorveglianza		Verificato	Data	Approvato	Data
-------------------	---	------------	------	-----------	------

COMMESSA	LOTTO	FASE	ENTE	TIPO DOC.	OPERA/DISCIPLINA	PROGR.	REV.
IN05	00	D	E2	N4	SA000P	042	0

PROGETTAZIONE GENERAL CONTRACTOR								Autorizzato/Data	
Rev.	Data	Descrizione	Redatto	Data	Verificato	Data	Approvato	Data	
0	31/03/14	REVISIONE PER CDS	<i>Bozzi</i>	31/03/14	<i>Bozzi</i>	31/03/14	<i>Kozan</i>	31/03/14	Consorzio Cepav due Project Director (Ing. F. Lombardi)
1									
2									
3									