

LEGENDA

- LINEA FERROVIARIA MILANO - VERONA
- CONFINI COMUNALI
- CONFINI PROVINCIALI
- AREA DI CAVA
- AREA DI LAVORAZIONE
- PISTE DI CANTIERE
- VIABILITA' DA ADEGUARE
- VIABILITA' ESISTENTE
- STR IN PROGETTO
- AUTOSTRADE



FLUSSO DI AUTOMEZZI


Transiti mezzi giornalieri	
Non lavorati	4 ↓
Lavorati	10 ↓
Ferro + vari	6 ↓

Numero giornaliero di transiti di automezzi per il trasporto delle terre dal punto di origine al punto di destinazione. I valori di transito (1 transito = 2 viaggi) si riferiscono al periodo di picco medio - alto. La freccia indica la direzione di percorrenza.

Non lavorati = inerti per rilevati, riempimenti, ritombamenti.
Lavorati = inerti destinati all'impianto di frantumazione/betonaggio.

NOTA:
per i transiti provenienti dai lotti 3 e 4 in direzione Verona, nelle ore di punta del mattino e del tardo pomeriggio, si consiglia l'utilizzom dell'autostrada e delle uscite Sirmione (lotto5); Peschiera (lotto6); Sommacampagna (lotto7).

QUADRO D'UNIONE

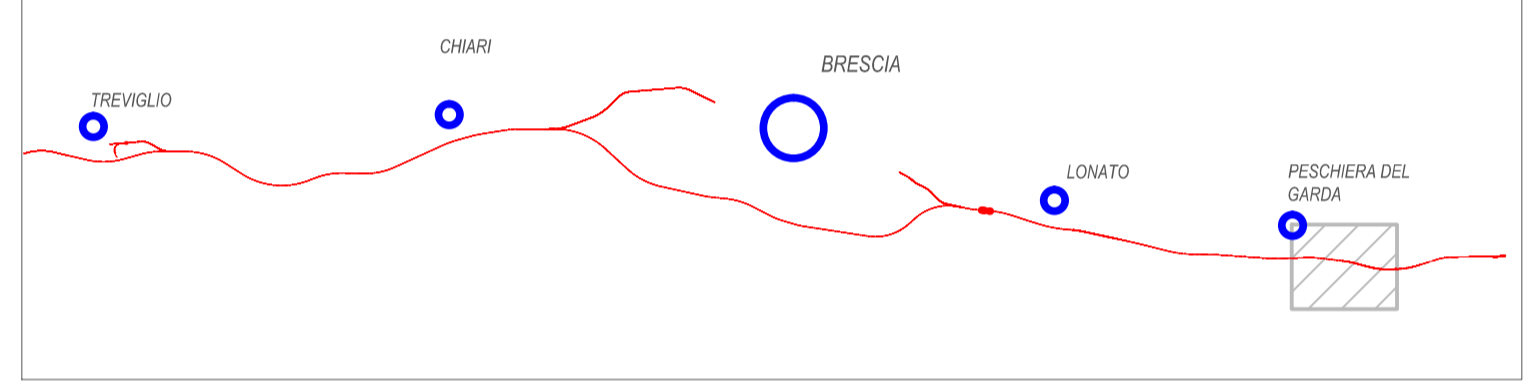

COMMITTENTE:

ALTA Sorveglianza:

GENERAL CONTRACTOR:

Cepav due

INFRASTRUTTURE FERROVIARIE STRATEGICHE DEFINITE DALLA LEGGE OBIETTIVO N. 443/01
LINEA A.V. /A.C. TORINO - VENEZIA Tratta MILANO - VERONA
 Lotto funzionale Brescia-Verona
PROGETTO DEFINITIVO

STUDIO DI IMPATTO AMBIENTALE RELATIVO ALLA CAVA DI CASTELNUOVO DEL GARDA (VR1)
QUADRO DI RIFERIMENTO PROGETTUALE
 Allegato 3- PERCORSI CAVA CANTIERE

IL PROGETTISTA INTEGRATORE
 Saipem spa
 Tommaso Tassinari
 Direttore Ingegneria Cava/Impianto di Cava
 degli Impianti di Cava/Impianto di Cava
 alla Cava e all'Impianto di Cava/Impianto di Cava
 Tel. 030.599999 - Fax 030.599999
 P.IVA 0052590037
 SCAIA
1:5.000

ALTA Sorveglianza		Verificato	Data	Approvato	Data

COMMESSA	LOTTO	FASE	ENTE	TIPO DOC.	OPERA/DISCIPLINA	PROGR.	REV.
IN05	00	D	E2	N5	SA000P	027	0

PROGETTAZIONE GENERAL CONTRACTOR								Autorizzato/Data	
Rev.	Data	Descrizione	Redatto	Data	Verificato	Data	Approvato	Data	Consortio
0	31/03/14	REVISIONE PER CDS		31/03/14		31/03/14		31/03/14	Cepav due Project Director Ing. F. Lombardi
1									
2									
3									Data: