

Sezione A-A'

Scala altezze 1: 1000
Scala lunghezze 1: 1000

Q = 88.00 m s.l.m.




LEGENDA

- Profilo di progetto
- Riporto di terreno agrario
- Limite di cava
- Limite di scavo

Sezione B-B'

Scala altezze 1: 1000
Scala lunghezze 1: 1000


Q = 88.00 m s.l.m.

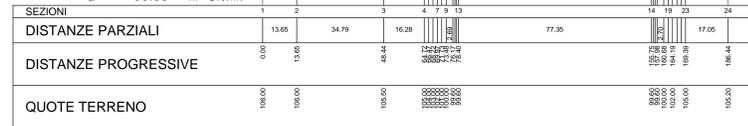

Sezione C-C'

Scala altezze 1: 1000
Scala lunghezze 1: 1000


Q = 88.00 m s.l.m.

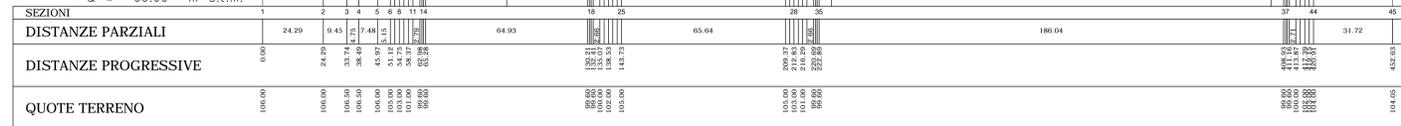

Sezione D-D'

Scala altezze 1: 1000
Scala lunghezze 1: 1000


Q = 88.00 m s.l.m.

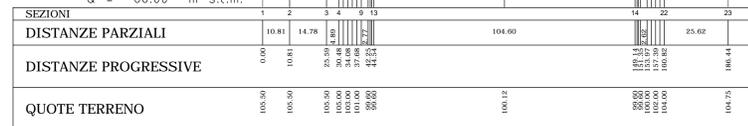

Sezione E-E'

Scala altezze 1: 1000
Scala lunghezze 1: 1000


Q = 88.00 m s.l.m.

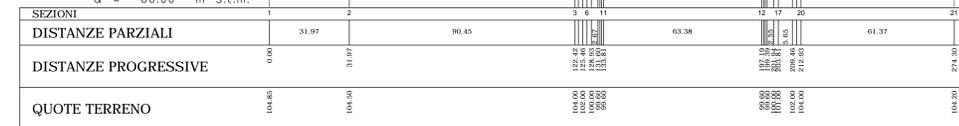

Sezione 1-1'

Scala altezze 1: 1000
Scala lunghezze 1: 1000



Q = 88.00 m s.l.m.

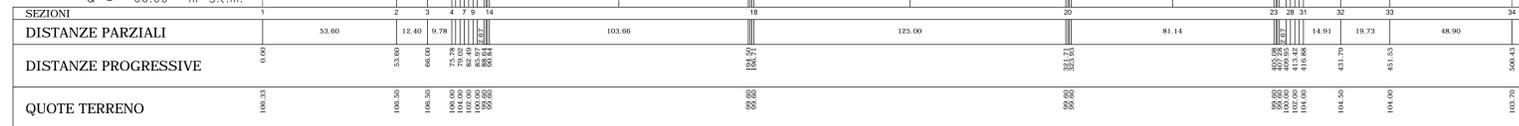

Sezione 2-2'

Scala altezze 1: 1000
Scala lunghezze 1: 1000

Q = 88.00 m s.l.m.

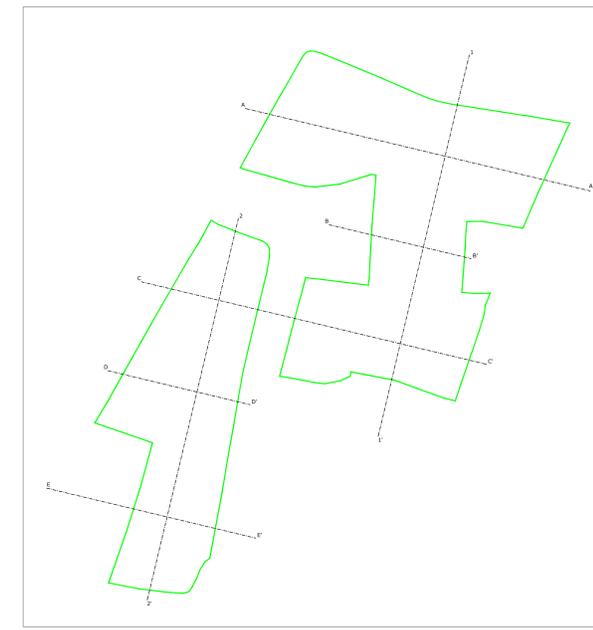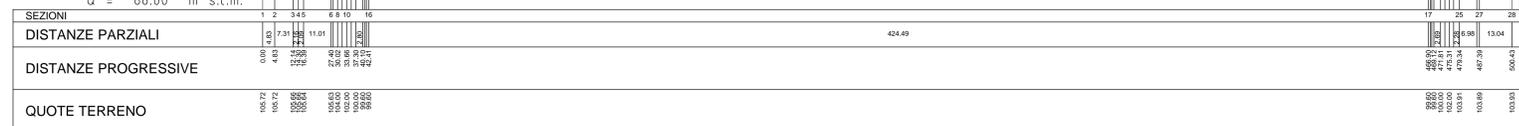

COMMITTENTE: **RFI** RETE FERROVIARIA ITALIANA GRUPPO FERROVIE DELLO STATO ITALIANO

ALTA SORVEGLIANZA: **ITALFERR**

GENERAL CONTRACTOR: **Cepav due**

INFRASTRUTTURE FERROVIARIE STRATEGICHE DEFINITE DALLA LEGGE OBIETTIVO N. 443/01
LINEA A.V./A.C. TORINO - VENEZIA Tratta MILANO - VERONA
Lotto funzionale Brescia-Verona
PROGETTO DEFINITIVO

STUDIO DI IMPATTO AMBIENTALE RELATIVO ALLA LINEA DI CASTELNUOVO DEL GARDA (VR1)
QUADRO DI RIFERIMENTO PROGETTUALE
Allegato 6- SEZIONI E PROFILI RIPRISTINO

ALTA SORVEGLIANZA: **ITALFERR**

COMMESSA LOTTO FASE ENTE TIPO DOC. OPERA/DISCIPLINA PROG. REV.

PROGETTAZIONE GENERAL CONTRACTOR

Rev.	Data	Descrizione	Redatto	Data	Verificato	Data	Approvato	Data
0	31/03/14	REVISIONE PER CDS	[Signature]	31/03/14	[Signature]	31/03/14	[Signature]	31/03/14
1								
2								
3								

Scalpa S.p.a. COMM. 032121 Data: 31/03/14 Doc. N.: 07966-02

Scalpa S.p.a. Gruppo Ferrovie dello Stato Italiane

CUP: F81H9100000008