


### LEGENDA

- LINEA FERROVIARIA MILANO - VERONA
- CONFINI COMUNALI
- CONFINI PROVINCIALI
- AREA DI CAVA
- AREA DI LAVORAZIONE
- INSEDIAMENTI RESIDENZIALI
- INSEDIAMENTI PRODUTTIVI E DI SERVIZIO
- AUTOSTRADA E STRADE A 4 CORSIE
- STRADE STATALI, PROVINCIALI
- ELETTRODOTTO ALTA TENSIONE
- STAZIONE ELETTRICA
- FERROVIA
- METANODOTTO
- TRATTAMENTO E SMALTIMENTO RIFIUTI

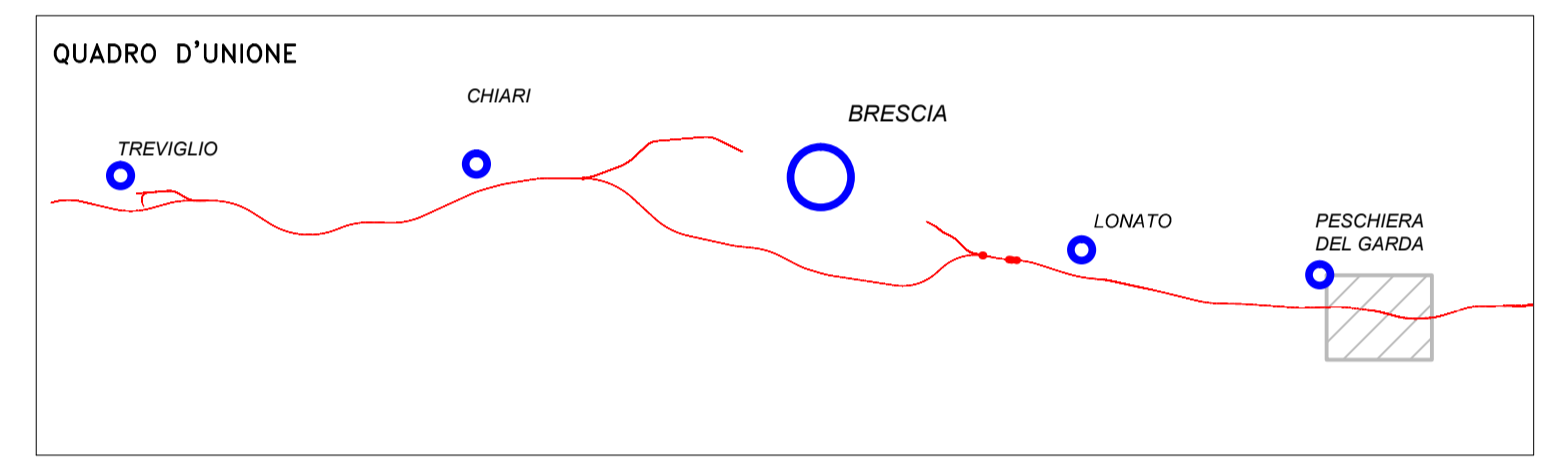

COMMITTENTE:



ALTA SORVEGLIANZA:



GENERAL CONTRACTOR:

**Cepav due** 

**INFRASTRUTTURE FERROVIARIE STRATEGICHE DEFINITE DALLA LEGGE OBIETTIVO N. 443/01**

**LINEA A.V./A.C. TORINO - VENEZIA Tratta MILANO - VERONA**  
 Lotto funzionale Brescia-Verona  
**PROGETTO DEFINITIVO**




**STUDIO DI IMPATTO AMBIENTALE RELATIVO ALLA CAVA DI CASTELNUOVO DEL GARDA (VR1)**  
**QUADRO DI RIFERIMENTO AMBIENTALE**  
 Allegato 5 - SISTEMA INSEDIATIVO E INFRASTRUTTURE

IL PROGETTISTA INTEGRATORE  
 saipem spa  
 TORINO  
 Dott. Ing. ROBERTO CAPRA  
 Sez. A Settore 4) Urbanistica e Ambiente  
 14/02/2014  
 14/02/2014  
 14/02/2014

SCAL  
 1:5.000

ALTA SORVEGLIANZA	Verificato	Data	Approvato	Data
				

COMMESSA	LOTTO	FASE	ENTE	TIPO DOC.	OPERA/DISCIPLINA	PROGR.	REV.
IN05	00	D	E2	N5	SA000A	158	0

PROGETTAZIONE GENERAL CONTRACTOR							Autorizzato/Data	
Rev.	Data	Descrizione	Redatto	Data	Verificato	Data	Approvato	Data
0	31/03/14	REVISIONE PER CDS		31/03/14		31/03/14		31/03/14
1								
2								
3								

Consorzio **Cepav due**  
 Project Director  
 (Ing. F. Lombardi)