


- EDIFICI RESIDENZIALI
- EDIFICI AGRICOLI
- EDIFICI INDUSTRIALI
- RICEVITORI SENSIBILI
- FASCIA DI PERTINENZA ACUSTICA - 200 m
- FASCIA DI PERTINENZA ACUSTICA - 500 m

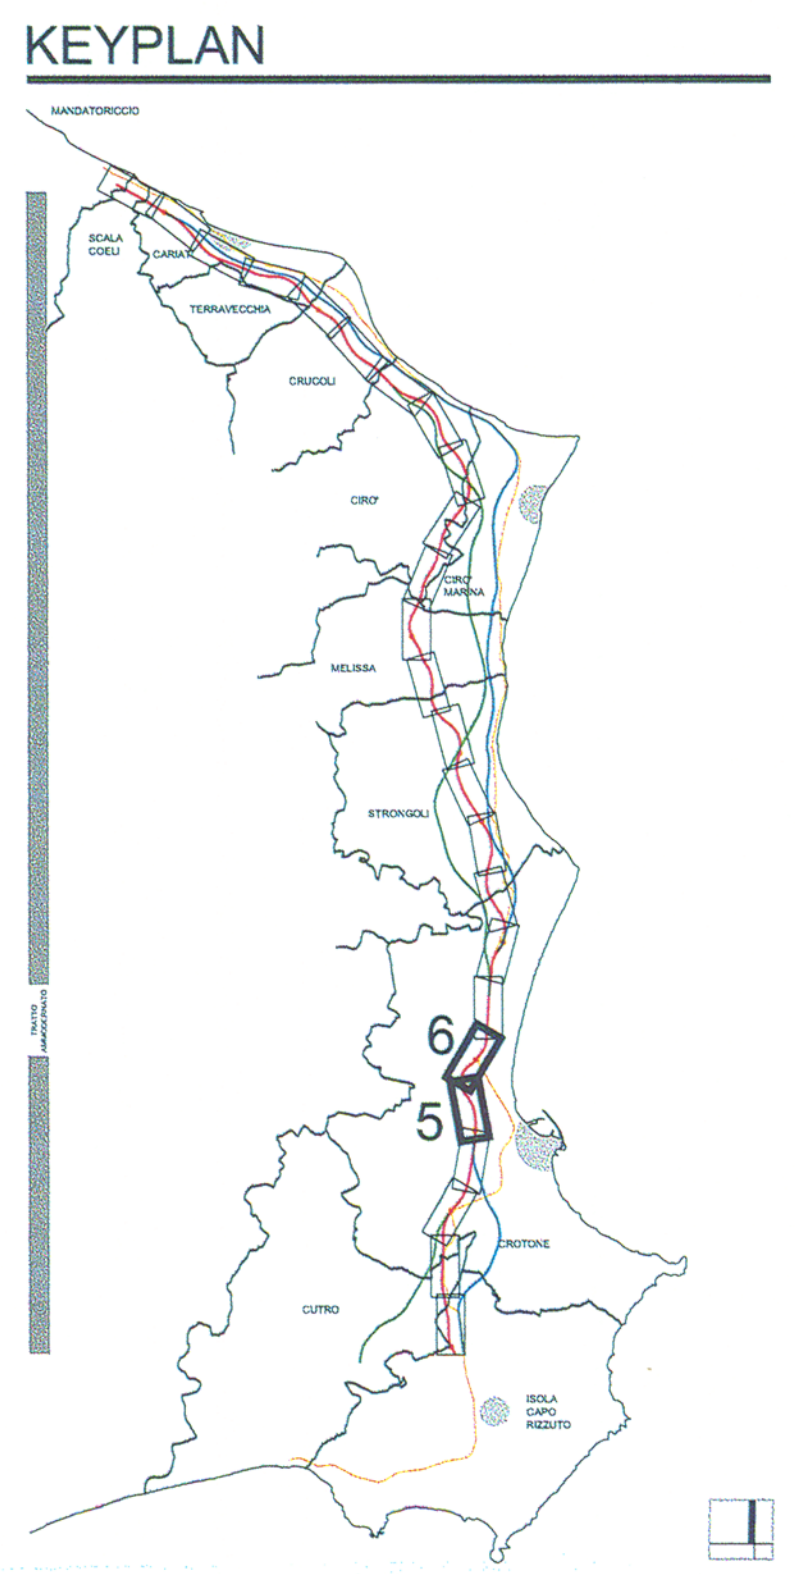



ANAS S.p.A.

Direzione Centrale Programmazione Progettazione

LAVORI DI COSTRUZIONE DELLA
S.S.106 JONICA (E90) - CAT. B -
MEGALOTTO 9
 DALLO SVINCOLO AEROPORTO S.ANNA (KM 235+800)
 A MANDATORICCIO (KM 306+000)

PROGETTO PRELIMINARE - STUDIO DI IMPATTO AMBIENTALE

<p>GRUPPO DI PROGETTAZIONE ANAS RESPONSABILE DI SETTORE Dott. Arch. Giuseppe Barila RESPONSABILE DI ITINERARIO Dott. Ing. Giulio Petrizzelli RESPONSABILI TECNICI Dott. Ing. Domenico Cimino Tracciati Dott. Ing. Marco Mancino Geotecnica Dott. Ing. Fulvio M. Saccodato Idraulica Dott. Ing. Davide Di Pietro Strutture Dott. Geol. Stefano Serangelli Geologia Dott. Arch. Barbara Banchini Ambiente Dott. Ing. Francesco Bezzi Impianti Geom. Andrea F. Furlan Computi</p>	<p>PROGETTISTA: Dott. Ing. ANTONIO VALENTE Ordine degli Ingegneri di Roma n° 20739 ASSISTENZA ALLA PROGETTAZIONE RTI: PROGER SpA VIA Ingegneria Srl D'APPOLONIA SpA DE.MA.CO Srl</p>
--	---

22 LUG. 2005 004043

Il Responsabile dello Studio di Impatto Ambientale Dott. Arch. Barbara Banchini Ord. Arch. Roma Prov. N. 14321	VISTO: IL RESP. DEL PROCEDIMENTO Dott. Arch. GIUSEPPE BARILA	DATA PROTOCOLLO
--	---	--------------------

QUADRO DI RIFERIMENTO AMBIENTALE
 RUMORE: PLANIMETRIA D'INQUINAMENTO ACUSTICO DELLO STATO ATTUALE
 TAV. 3/13

CODICE PROGETTO	CODICE FILE	REVISIONE	FOGLIO	SCALA:
L07161 P 0401	T00_IA58_AMB_PP00_B.DWG		B 03 di 13	1:5000
C				
B	Modificato secondo controllo ANAS	Mag-2005	Ing. Nicchiarelli Arch. Banchini Ing. Petrizzelli	
A	Emissione	Giù-2004	Ing. Nicchiarelli Arch. Banchini Ing. Petrizzelli	
REV.	DESCRIZIONE	DATA	VERIFICATO	CONTROLLATO APPROVATO

AT 594 x B41 SCALA NOME