


# Legenda

	Elettrodotto in cavo interrato
	Elettrodotto aereo S.T.

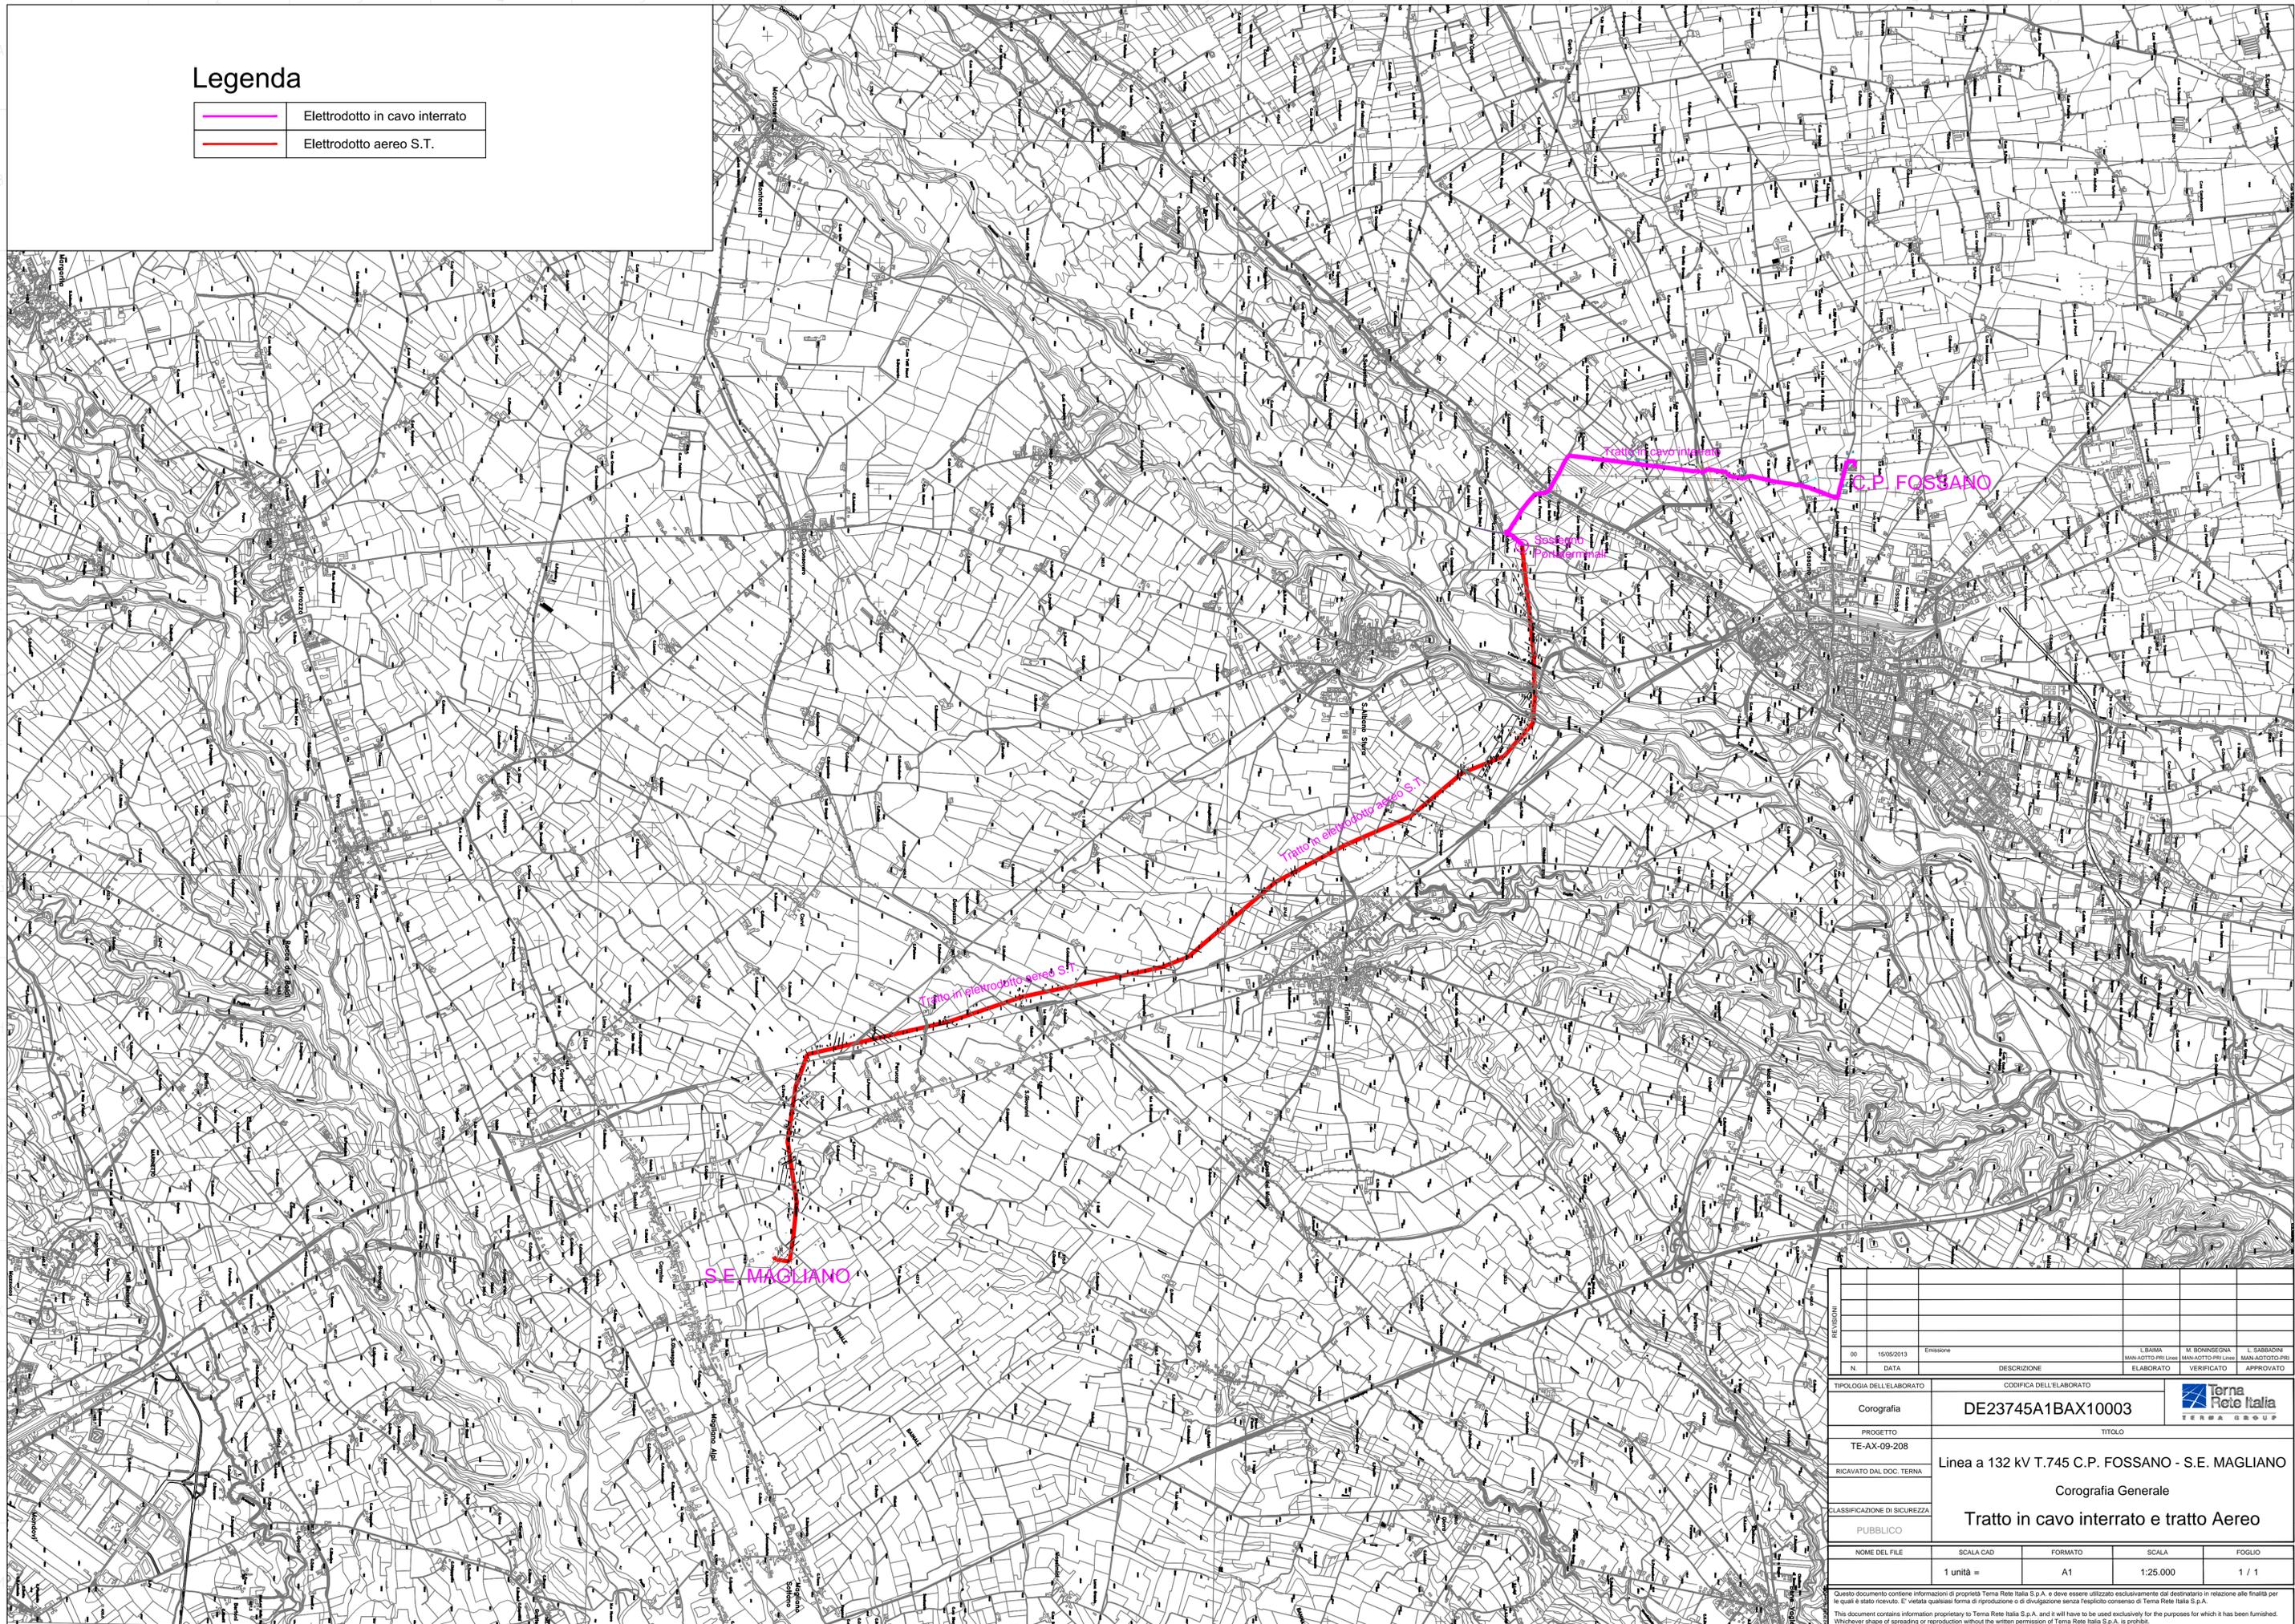

REVISIONI									
00	15/05/2013	Emissione		L. BALMA	M. BONNINSEGNA	L. SABBATINI			
N.	DATA	DESCRIZIONE		MAN.AGITO.PRI	MAN.AGITO.PRI	MAN.AGITO.PRI			
				ELABORATO	VERIFICATO	APPROVATO			
TIPOLOGIA DELL'ELABORATO		CODIFICA DELL'ELABORATO							
Corografia		DE23745A1BAX10003							
PROGETTO		TITOLO							
TE-AX-09-208		Linea a 132 kV T.745 C.P. FOSSANO - S.E. MAGLIANO							
RICAVATO DAL DOC. TERNA		Corografia Generale							
CLASSIFICAZIONE DI SICUREZZA		Tratto in cavo interrato e tratto Aereo							
PUBBLICO									
NOME DEL FILE	SCALA CAD	FORMATO	SCALA	FOGLIO					
1 unità =		A1	1:25.000	1 / 1					

Questo documento contiene informazioni di proprietà Terma Rete Italia S.p.A. e deve essere utilizzato esclusivamente dal destinatario in relazione alle finalità per le quali è stato ricevuto. È vietata qualsiasi forma di riproduzione o di divulgazione senza l'esplicito consenso di Terma Rete Italia S.p.A.  
 This document contains information proprietary to Terma Rete Italia S.p.A. and it will have to be used exclusively for the purposes for which it has been furnished. Whichever shape of spreading or reproduction without the written permission of Terma Rete Italia S.p.A. is prohibited.