


LEGENDA SOTTOSERVIZI	
	rete idrica esistente
	rete idrica in progetto
	rete Telecom interrata
	linea aerea Telecom
	rete MT Enel Distribuzione interrato
	linea aerea Enel Distribuzione

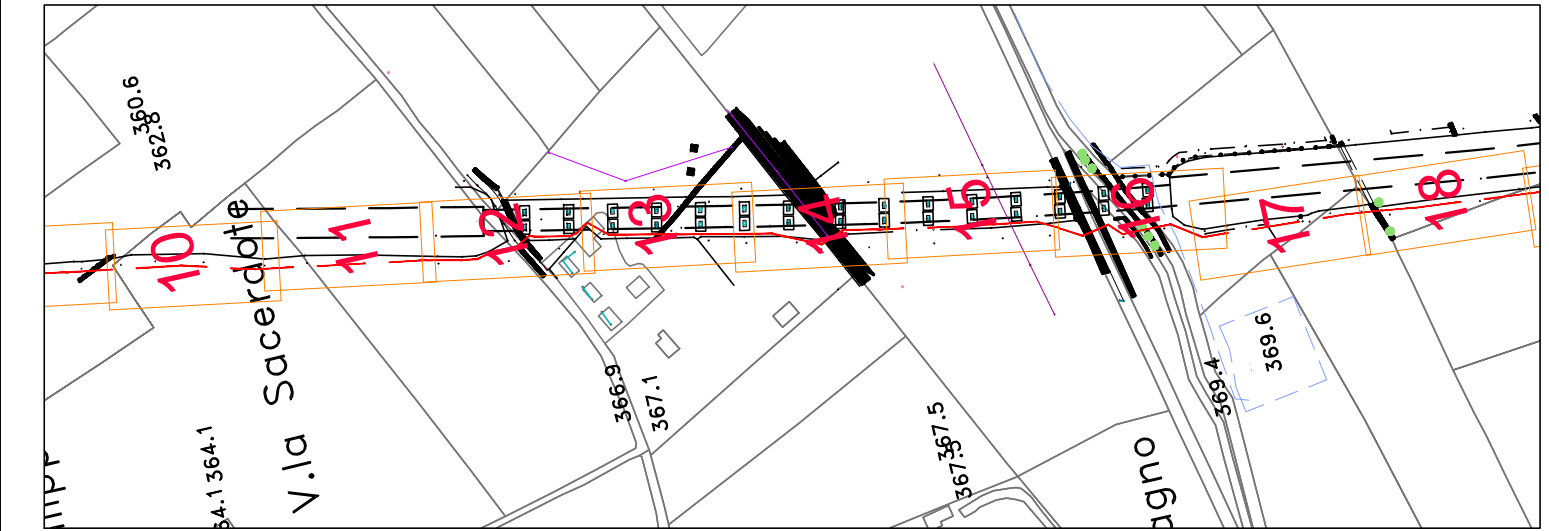

Sandro Palladino studio di progettazione	S. Palladino	S. Palladino	S. Palladino
--	--------------	--------------	--------------

REVISIONI					
000	15/05/2013	Emissione	BAMA-CORTESE MAN-AOT TO-PRI Lines	M. Boninsegna MAN-AOT TO-PRI Lines	L. Sabbadini MAN-AOT TO-PRI
N.	DATA	DESCRIZIONE	ELABORATO	VERIFICATO	APPROVATO

TIPOLOGIA DELL'ELABORATO	CODIFICA DELL'ELABORATO			
Planimetria	DV23745A1BAX10006		Terna Rete Italia TERNA GROUP	
PROGETTO	TITOLO			
TE-AX-09-208	Linea a 132 Kv T. 745 C.P. Fossano - S.E. Magliano			
RICAVATO DAL DOC. TERNA	Tratto in cavo interrato			
CLASSIFICAZIONE DI SICUREZZA	Planimetria sottoservizi			
PUBBLICO				
NOME DEL FILE	SCALA CAD	FORMATO	SCALA	FOGLIO
DV23745A1BAX10006.dwg	1 unità = 1	900 x 297	1:200	12 / 37

Questo documento contiene informazioni di proprietà Terna Rete Italia S.p.A. e deve essere utilizzato esclusivamente dal destinatario in relazione alle finalità per le quali è stato ricevuto. E' vietata qualsiasi forma di riproduzione o di divulgazione senza l'esplicito consenso di Terna Rete Italia S.p.A.
 This document contains information proprietary to Terna Rete Italia S.p.A. and it will have to be used exclusively for the purposes for which it has been furnished. Whichever shape of spreading or reproduction without the written permission of Terna Rete Italia S.p.A. is prohibt.