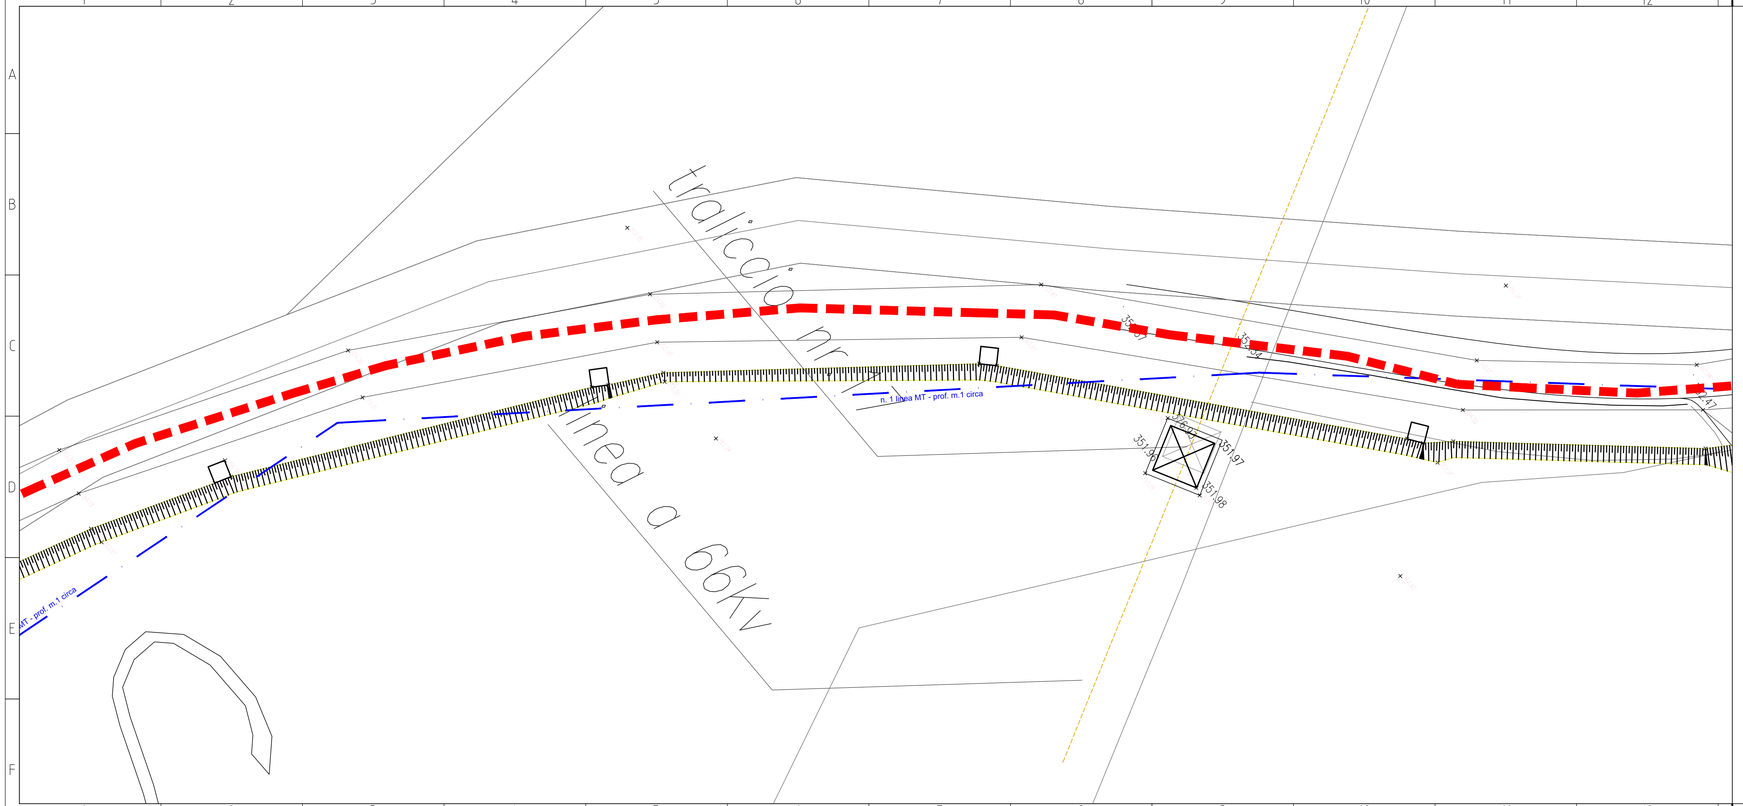

LEGENDA SOTTOSERVIZI

	rete Italgas
	rete idrica esistente
	rete idrica in progetto
	rete Telecom interrata
	linea aerea Telecom
	rete MT Enel Distribuzione interrato
	linea aerea Enel Distribuzione

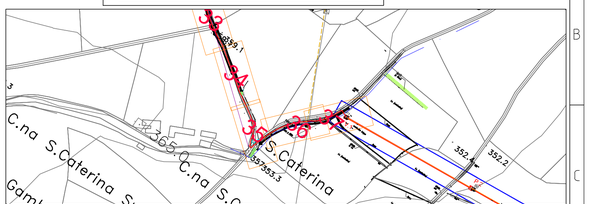

Sandro Palladino
studio di progettazione

			S. Palladino	S. Palladino	S. Palladino

REVISIONI

N.	DATA	DESCRIZIONE	ELABORATO	VERIFICATO	APPROVATO
000	15/05/2013	Emissione	BIANA-CORTESE MAN-AOT TO-PRI Linee	M. Bonmassyna MAN-AOT TO-PRI Linee	L. Sabbadini MAN-AOT TO-PRI

TIPOLOGIA DELL'ELABORATO	CODIFICA DELL'ELABORATO
Planimetria	DV23745A1BAX10006
PROGETTO	TITOLO
TE-AX-09-208	Linea a 132 Kv T. 745 C.P. Fossano - S.E. Magliano
RICAVATO DAL DOC. TERNA	Tratto in cavo interrato
	Planimetria sottoservizi
CLASSIFICAZIONE DI SICUREZZA	
PUBBLICO	

NOME DEL FILE	SCALA CAD	FORMATO	SCALA	FOGLIO
DV23745A1BAX10006.dwg	1 unità = 1	900 x 297	1:200	36 / 37

Questo documento contiene informazioni di proprietà Terna Rete Italia S.p.A. e deve essere utilizzato esclusivamente dal destinatario in relazione alle finalità per le quali è stato ricevuto. E' vietata qualsiasi forma di riproduzione o di divulgazione senza l'esplicito consenso di Terna Rete Italia S.p.A.

This document contains information proprietary to Terna Rete Italia S.p.A. and it will have to be used exclusively for the purposes for which it has been furnished. Whichever shape of spreading or reproduction without the written permission of Terna Rete Italia S.p.A. is prohibit.