


SEZIONE 13

SCALA 1:100

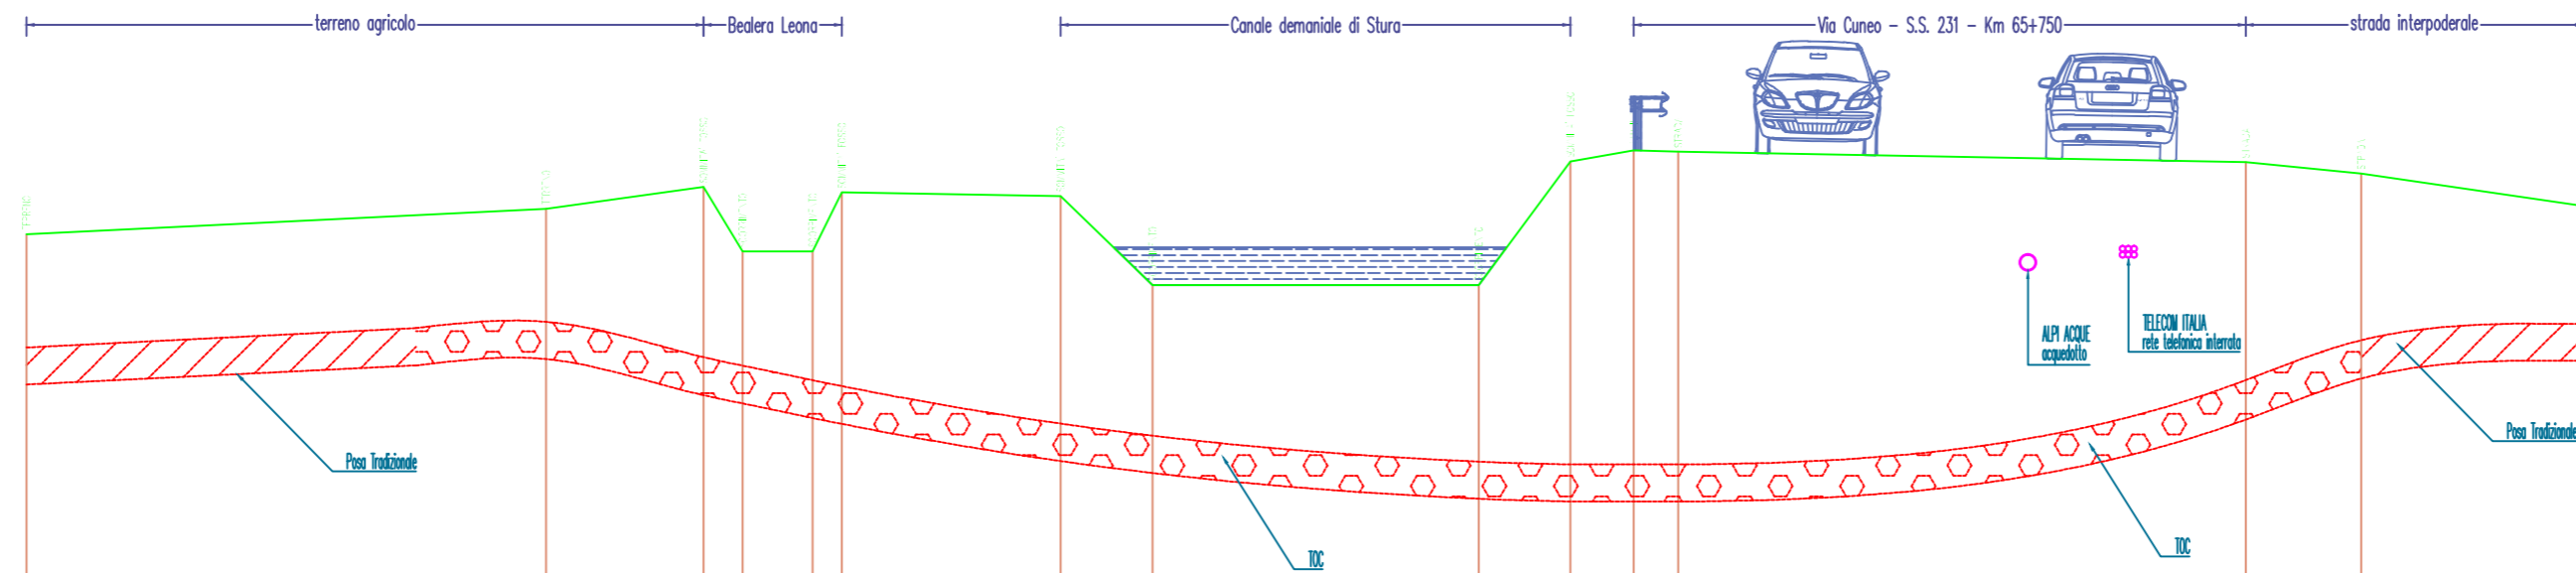

PUNTI	21	22	23	24	25	26	27	28	29	30	31	32	33	34	35
QUOTE TERRENO	372.98	372.97	373.21	372.8	372.35	373.4	371.9	371.9	371.81	373.35	374.0	373.68	373.4	373.39	373.96
DISTANZE PARZIALI		6.92	2.1	0.52	0.93	0.38	2.91	1.2	4.34	1.22	0.8	0.59	7.55	1.04	2.25
DISTANZE PROGRESSIVE	0.00	6.92	9.02	9.54	10.47	10.85	13.76	14.96	18.3	19.52	20.32	20.91	28.46	29.5	31.75

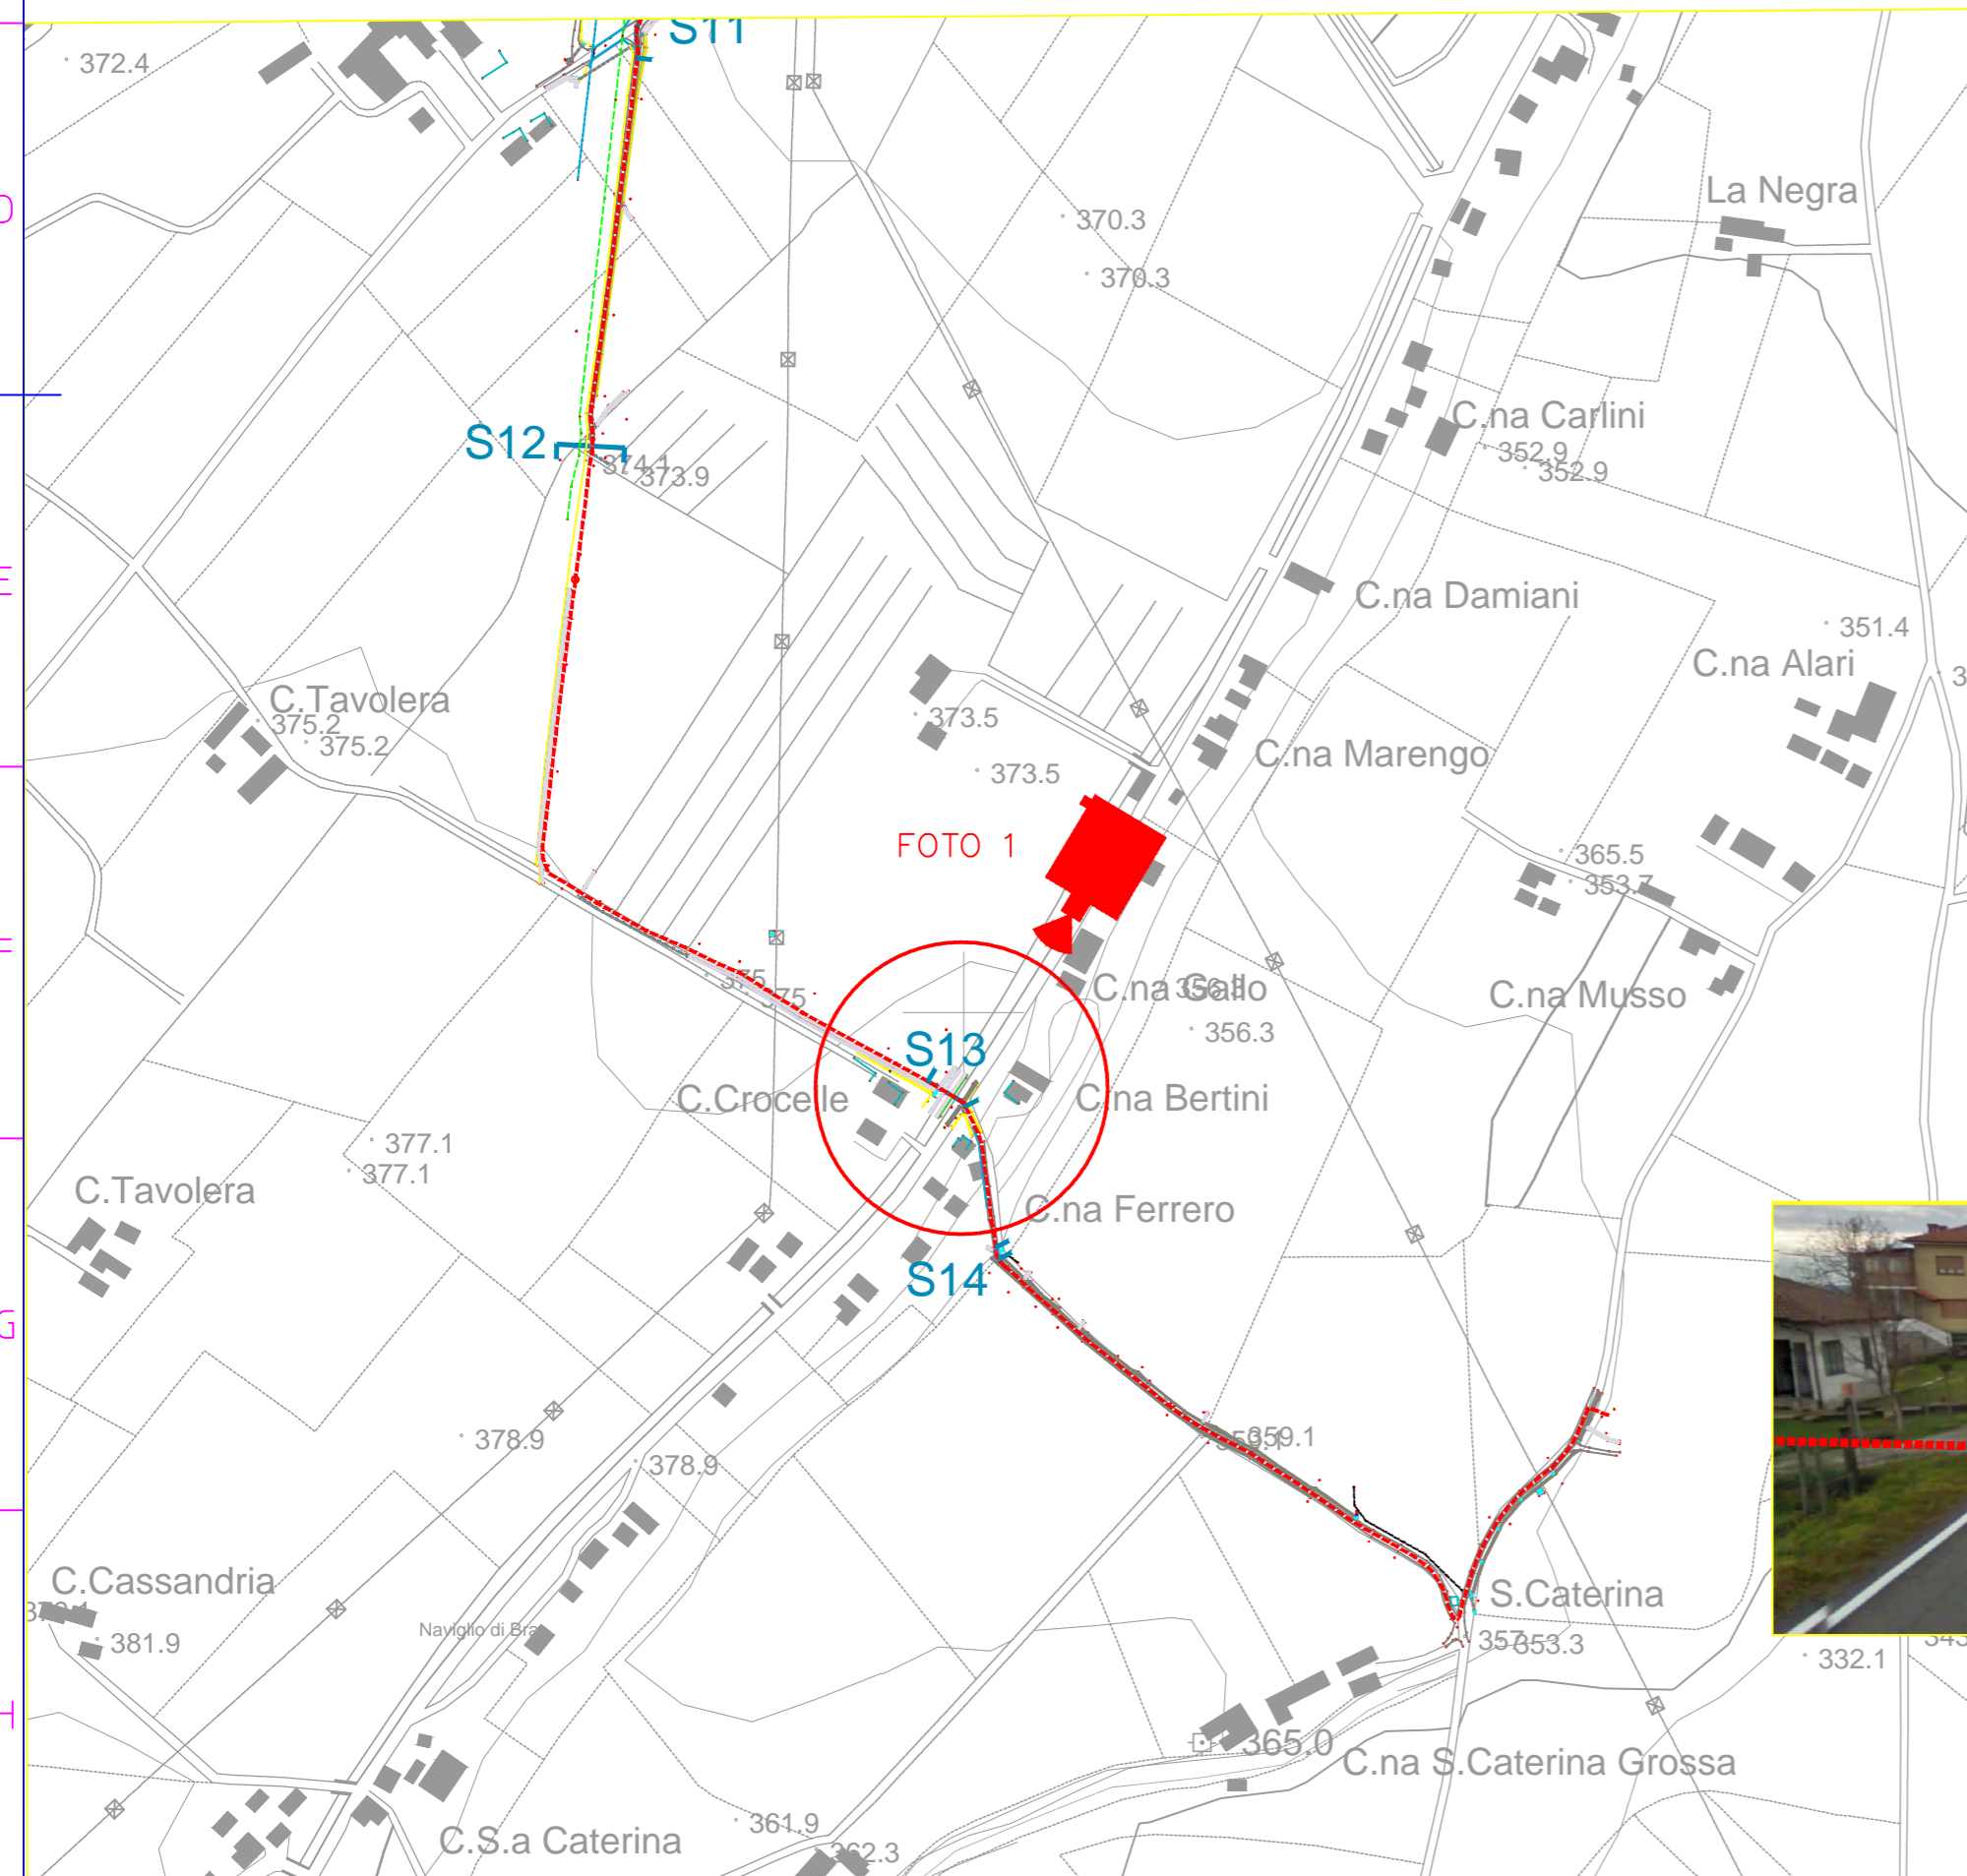


FOTO 1

Sandro Palladino studio di progettazione		S. Palladino	S. Palladino	S. Palladino
REVISIONI				
000	15/05/2013	Emissione	BAIMA-CORTESE MAN-AOTTO-PRI	M. Boninsegna MAN-AOTTO-PRI
N.	DATA	DESCRIZIONE	ELABORATO	VERIFICATO
TIPOLOGIA DELL'ELABORATO		CODIFICA DELL'ELABORATO		
Sezioni di rilievo		DV23745A1BAX10012		
PROGETTO		TITOLO		
TE-AX-09-208		Linea a 132 Kv T. 745 C.P. Fossano - S.E. Magliano		
RICAVATO DAL DOC. TERNA		Tratto in cavo interrato		
CLASSIFICAZIONE DI SICUREZZA		Attraver. della Ex SS 231 al Km 65+750 e Can. Deman. di Stura		
PUBBLICO				
NOME DEL FILE	SCALA CAD	FORMATO	SCALA	FOGLIO
DV23745A1BAX10012 Ex SS 231.dwg	1 unità = 1	A2	Varie	1 / 1

Questo documento contiene informazioni di proprietà Terna Rete Italia S.p.A. e deve essere utilizzato esclusivamente dal destinatario in relazione alle finalità per le quali è stato ricevuto. E' vietata qualsiasi forma di riproduzione o di divulgazione senza l'esplicito consenso di Terna Rete Italia S.p.A.
This document contains information proprietary to Terna Rete Italia S.p.A. and it will have to be used exclusively for the purposes for which it has been furnished. Whichever shape of spreading or reproduction without the written permission of Terna Rete Italia S.p.A. is prohib.