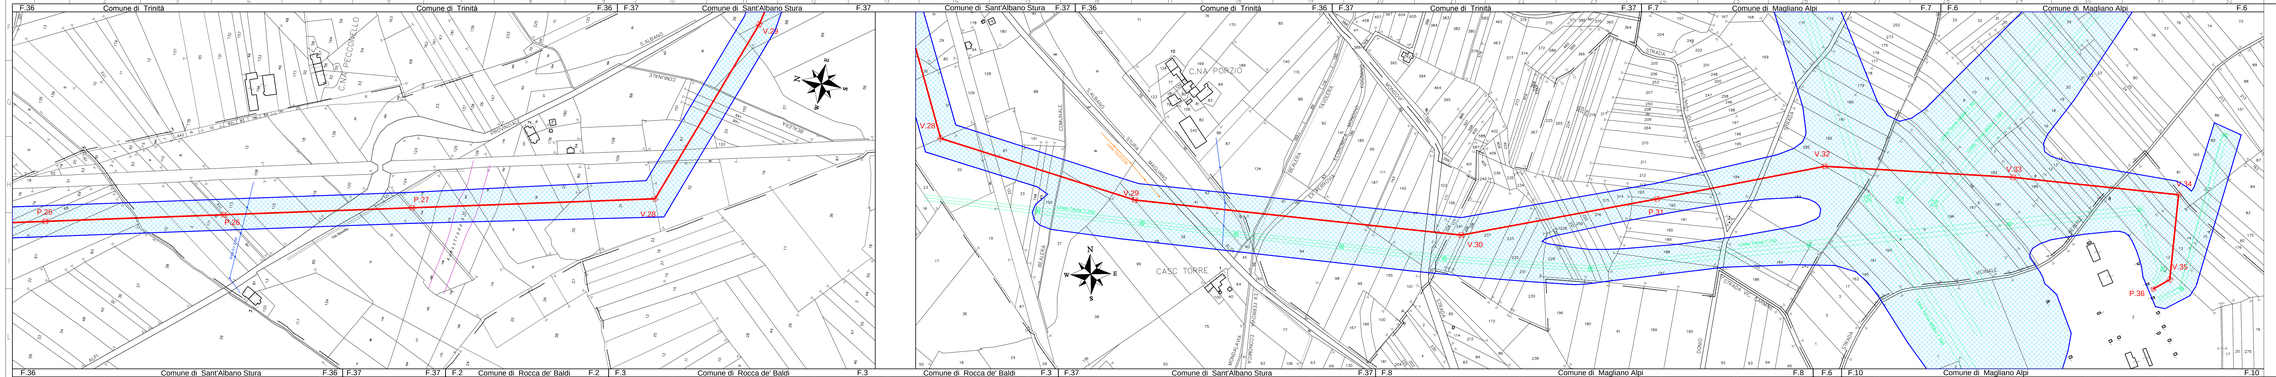

LEGENDA

Linea 132Kv in progetto

Distanza di prima approssimazione (Dpa) ai sensi del Decreto 29 maggio 2008

REVISIONI					
02	15/05/2013	PICCHETTAZIONE	EUCLIDE	BONINSEGNA	SABBADINI
01	15-05-11	VARIANTE TRACCIATO	EUCLIDE	BONINSEGNA	SABBADINI
00	18-MAG-11	EMESSO PER APPROVAZIONE	EUCLIDE	BONINSEGNA	SABBADINI
N.	DATA	DESCRIZIONE	ELABORATO	VERIFICATO	APPROVATO

TIPOLOGIA DELL'ELABORATO: CODIFICA DELL'ELABORATO: DE23745A1IBAX00009

Terna Rete Italia — TERNA GROUP

PROGETTO: TITOLO:

LINEA ELETTRICA 132kV
FOSSANO - MAGLIANO ALPI T.745

PLANIMETRIA CATASTALE
da P25 a P36

INCARICATO DAL DOC. TERNA:

CLASSIFICAZIONE DI SICUREZZA:

PUBBLICO

NOME DEL FILE	SCALA CAD	FORMATO	SCALA	FOGLIO
PLANIMETRIAP25-P36DPA	1 = 1	UB9X297	1:2.000	04 / 04

Questo documento contiene informazioni proprietarie di Terna S.p.A. e di altre società controllate e collegate da Terna S.p.A. e non può essere riprodotto o divulgato a terzi senza l'autorizzazione scritta di Terna S.p.A. Il relativo utilizzo è consentito solo nel rispetto dei termini e delle condizioni di tale autorizzazione.
This document contains information proprietary to Terna S.p.A. and its affiliates to be used exclusively for the purposes for which it is provided. Its reproduction and disclosure to third parties is forbidden without the express written consent of Terna S.p.A.