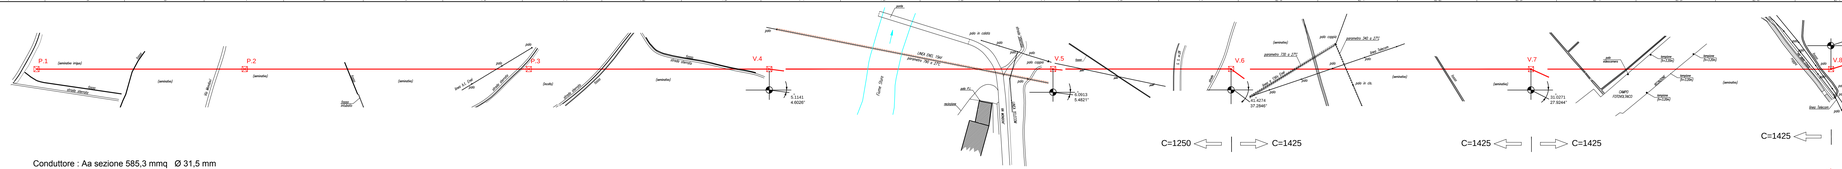

Conduttore : Aa sezione 585,3 mmq Ø 31,5 mm
F.d.G. : Acciaio incorporante n. 48 FO Ø 17,9 mm

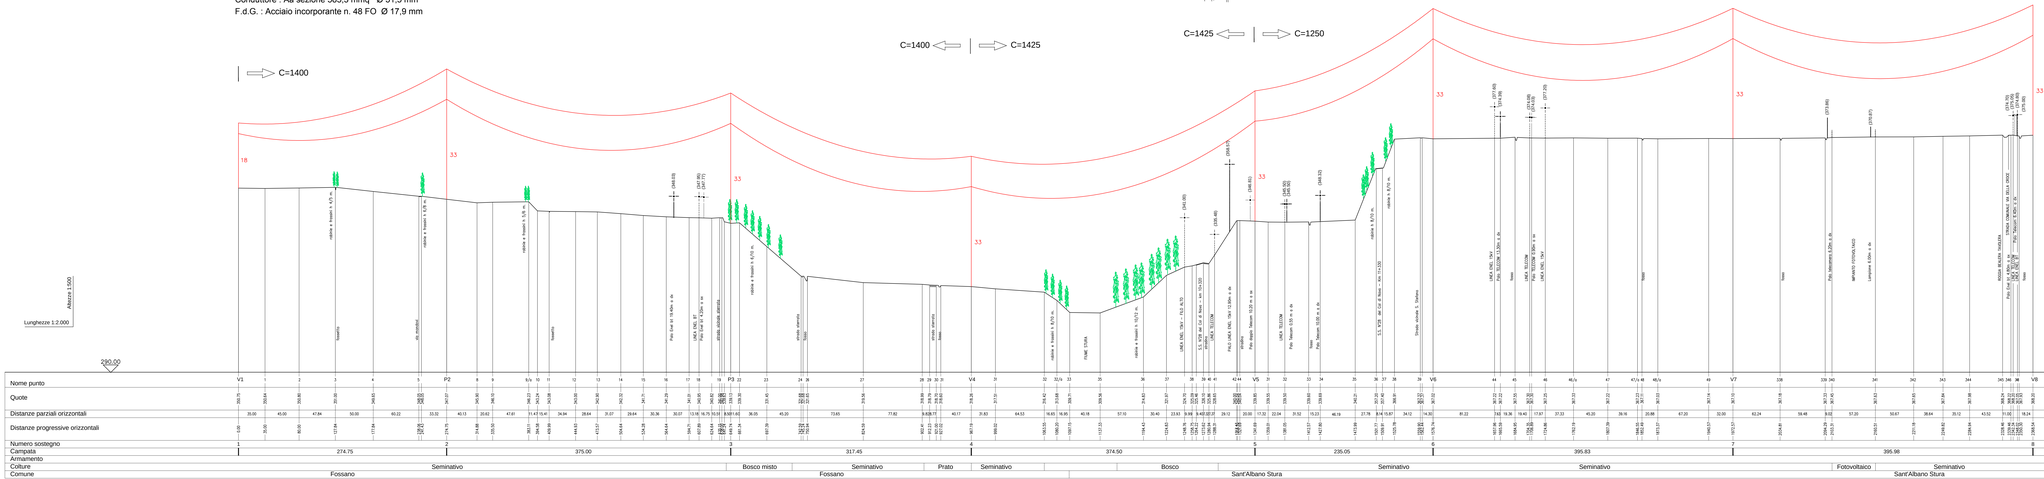

Profilo preliminare: sono possibili, in sede di progetto esecutivo variazioni di posizione e altezza dei sostegni

LEGENDA

- Linea 132Kv in progetto
- Mezzacosta sinistra
- Mezzacosta destra

REVISIONE					
02	15-MAG-13	PICCHETTAZIONE	EUCLIDE	BONINSEGNA	SABBADINI
01	01-GIU-11	VARIANTE TRACCIATO	EUCLIDE	BONINSEGNA	SABBADINI
00	18-MAG-11	EMESSO PER APPROVAZIONE	EUCLIDE	BONINSEGNA	SABBADINI
N.	DATA	DESCRIZIONE	ELABORATO	VERIFICATO	APPROVATO

TIPOLOGIA DELL'ELABORATO — CODIFICA DELL'ELABORATO

PROFILO — LE23745A1BAX00001

Terna Rete Italia

PROGETTO — TITOLO

INCAVATO DAL DOC. TERNA

LINEA ELETTRICA 132kV
FOSSANO - MAGLIANO ALPI T.745

CLASSIFICAZIONE DI SICUREZZA
PUBBLICO

PROFILO PLANO-ALTIMETRICO
TAVOLA N.1 - DA P1 A P8

NOME DEL FILE	SCALA CAD	FORMATO	SCALA	FOGLIO
PROFILOPD-P8	1 = 1	1680X840	2000/500	01 / 01

Questo documento contiene informazioni proprietarie di Terna S.p.A. ed è ad essere ad uso esclusivo del destinatario. Il destinatario si impegna a non divulgare, riprodurre, rendere disponibile a terzi o comunque utilizzare per altri scopi il presente documento se non previa autorizzazione scritta di Terna S.p.A. e a restituirlo a tale società su richiesta.
This document contains information proprietary to Terna S.p.A. and it will have to be used exclusively for the purposes for which it has been furnished. Whatever means of spreading or reproduction without the written permission of Terna S.p.A. is prohibited.