


- EDIFICI RESIDENZIALI
- EDIFICI AGRICOLI
- EDIFICI INDUSTRIALI
- RICETTORI SENSIBILI
- FASCIA DI PERTINENZA ACUSTICA - 200 m
- FASCIA DI PERTINENZA ACUSTICA - 500 m
- N,N VALORE DIFFERENZIALE DIURNO
- N,N VALORE DIFFERENZIALE NEGATIVO (LIMITE RISPETTATO)
- N,N VALORE DIFFERENZIALE NOTTURNO
- N,N VALORE DIFFERENZIALE POSITIVO (LIMITE SUPERATO)
- RICETTORE CON ENTRAMBE I LIMITI RISPETTATI

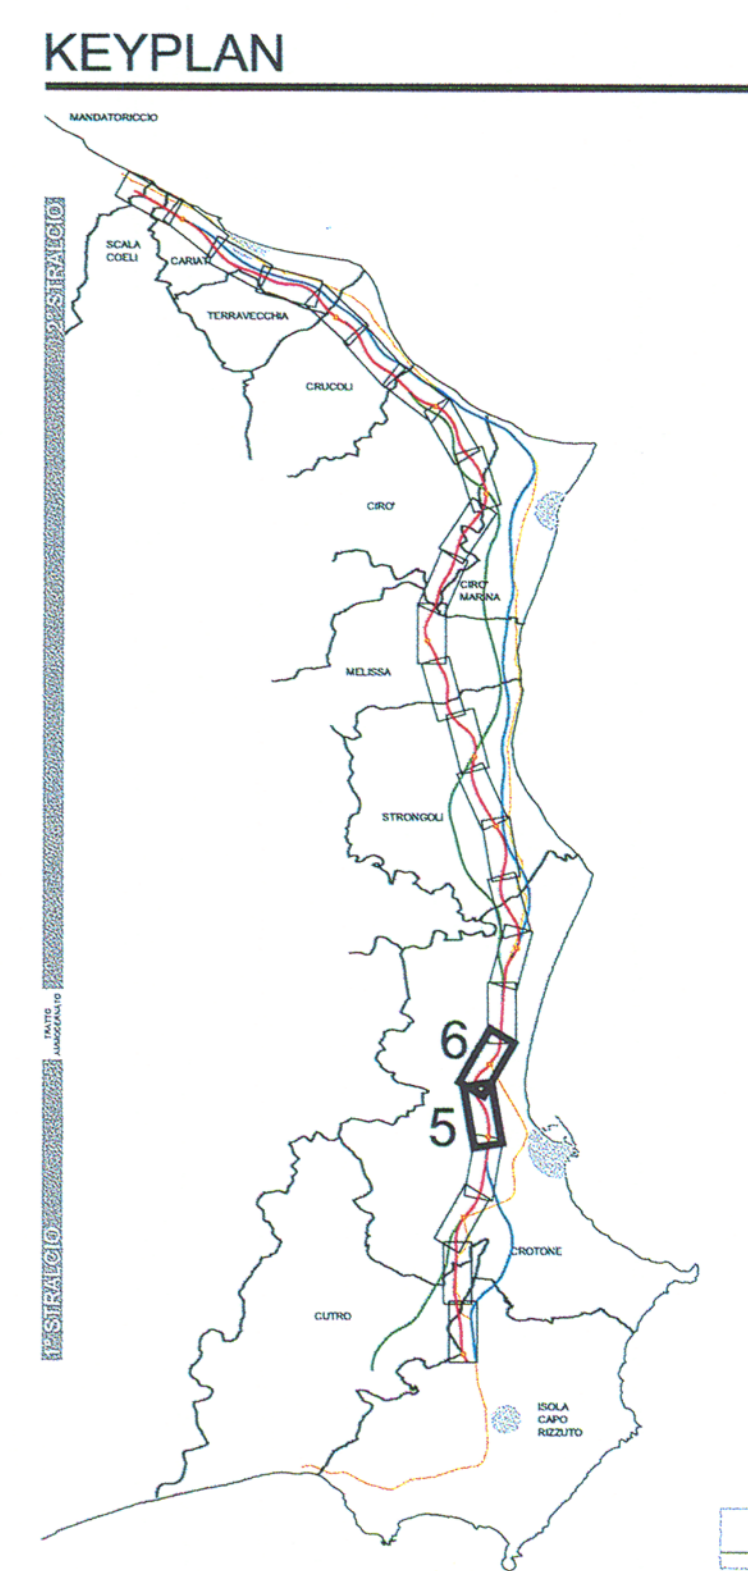

ANAS S.p.A.

Direzione Centrale Programmazione Progettazione

**LAVORI DI COSTRUZIONE DELLA
S.S.106 JONICA (E90) - CAT. B -
MEGALOTTO 9**

DALLO SVINCOLO AEROPORTO S.ANNA (KM 235+800)
A MANDATORICCIO (KM 306+000)

| | |
|--|--|
| PROGETTO PRELIMINARE - STUDIO DI IMPATTO AMBIENTALE | |
| <p>GRUPPO DI PROGETTAZIONE ANAS</p> <p>RESPONSABILE DI SETTORE Dott. Arch. Giuseppe Barilà</p> <p>RESPONSABILE DI ITINERARIO Dott. Ing. Giulio Petrizzelli</p> <p>RESPONSABILI TECNICI Dott. Ing. Domenico Cimino Traccioli Dott. Ing. Marco Mancina Geotecnica Dott. Ing. Fulvio M. Soccodato Idraulica Dott. Ing. Davide Di Pietro Strutture Dott. Geol. Stefano Serangeli Geologia Dott. Arch. Barbara Banchini Ambiente Dott. Ing. Francesco Bezzi Impianti Geom. Andrea F. Furlan Computi</p> | <p>PROGETTISTA: Dott. Ing. ANTONIO VALENTE <i>Ordine degli Ingegneri di Roma n° 20739</i></p> <p>ASSISTENZA ALLA PROGETTAZIONE</p> <p>RTI: PROGER SpA VIA Ingegneria Srl D'APPOLONIA SpA DE.MA.CO Srl</p> |
| Il Responsabile dello Studio di Impatto Ambientale Dott. Arch. Barbara Banchini Ord. Arch. Roma n° Prov. N. 14321 | VISTO: IL RESP. DEL PROCEDIMENTO Dott. Arch. GIUSEPPE BARILÀ |
| 22 LUG. 2005 004043 DATA PROTOCOLLO | |

| | | | | | |
|---|-----------------------------------|-----------|-------------------|----------------|------------------|
| QUADRO DI RIFERIMENTO AMBIENTALE | | | | | |
| RUMORE: MAPPE DI CONFLITTO | | | | | |
| VALORI DIFFERENZIALI ALLO STATO DI PROGETTO | | | | | |
| CODICE PROGETTO | CODICE FILE | REVISIONE | FOGLIO | SCALA: | |
| L07161P0401 | T00_IA63_AMB_PP00_B.DWG | - | B | 03 di 13 | 1:5000 |
| REV. | DESCRIZIONE | DATA | VERIFICATO | CONTROLLATO | APPROVATO |
| B | Modificato secondo controllo ANAS | Giù-2005 | Ing. Nicchiarelli | Arch. Banchini | Ing. Petrizzelli |
| A | Emissione | Giù-2004 | Ing. Nicchiarelli | Arch. Banchini | Ing. Petrizzelli |

AT 594 x B41
SCALA NDME