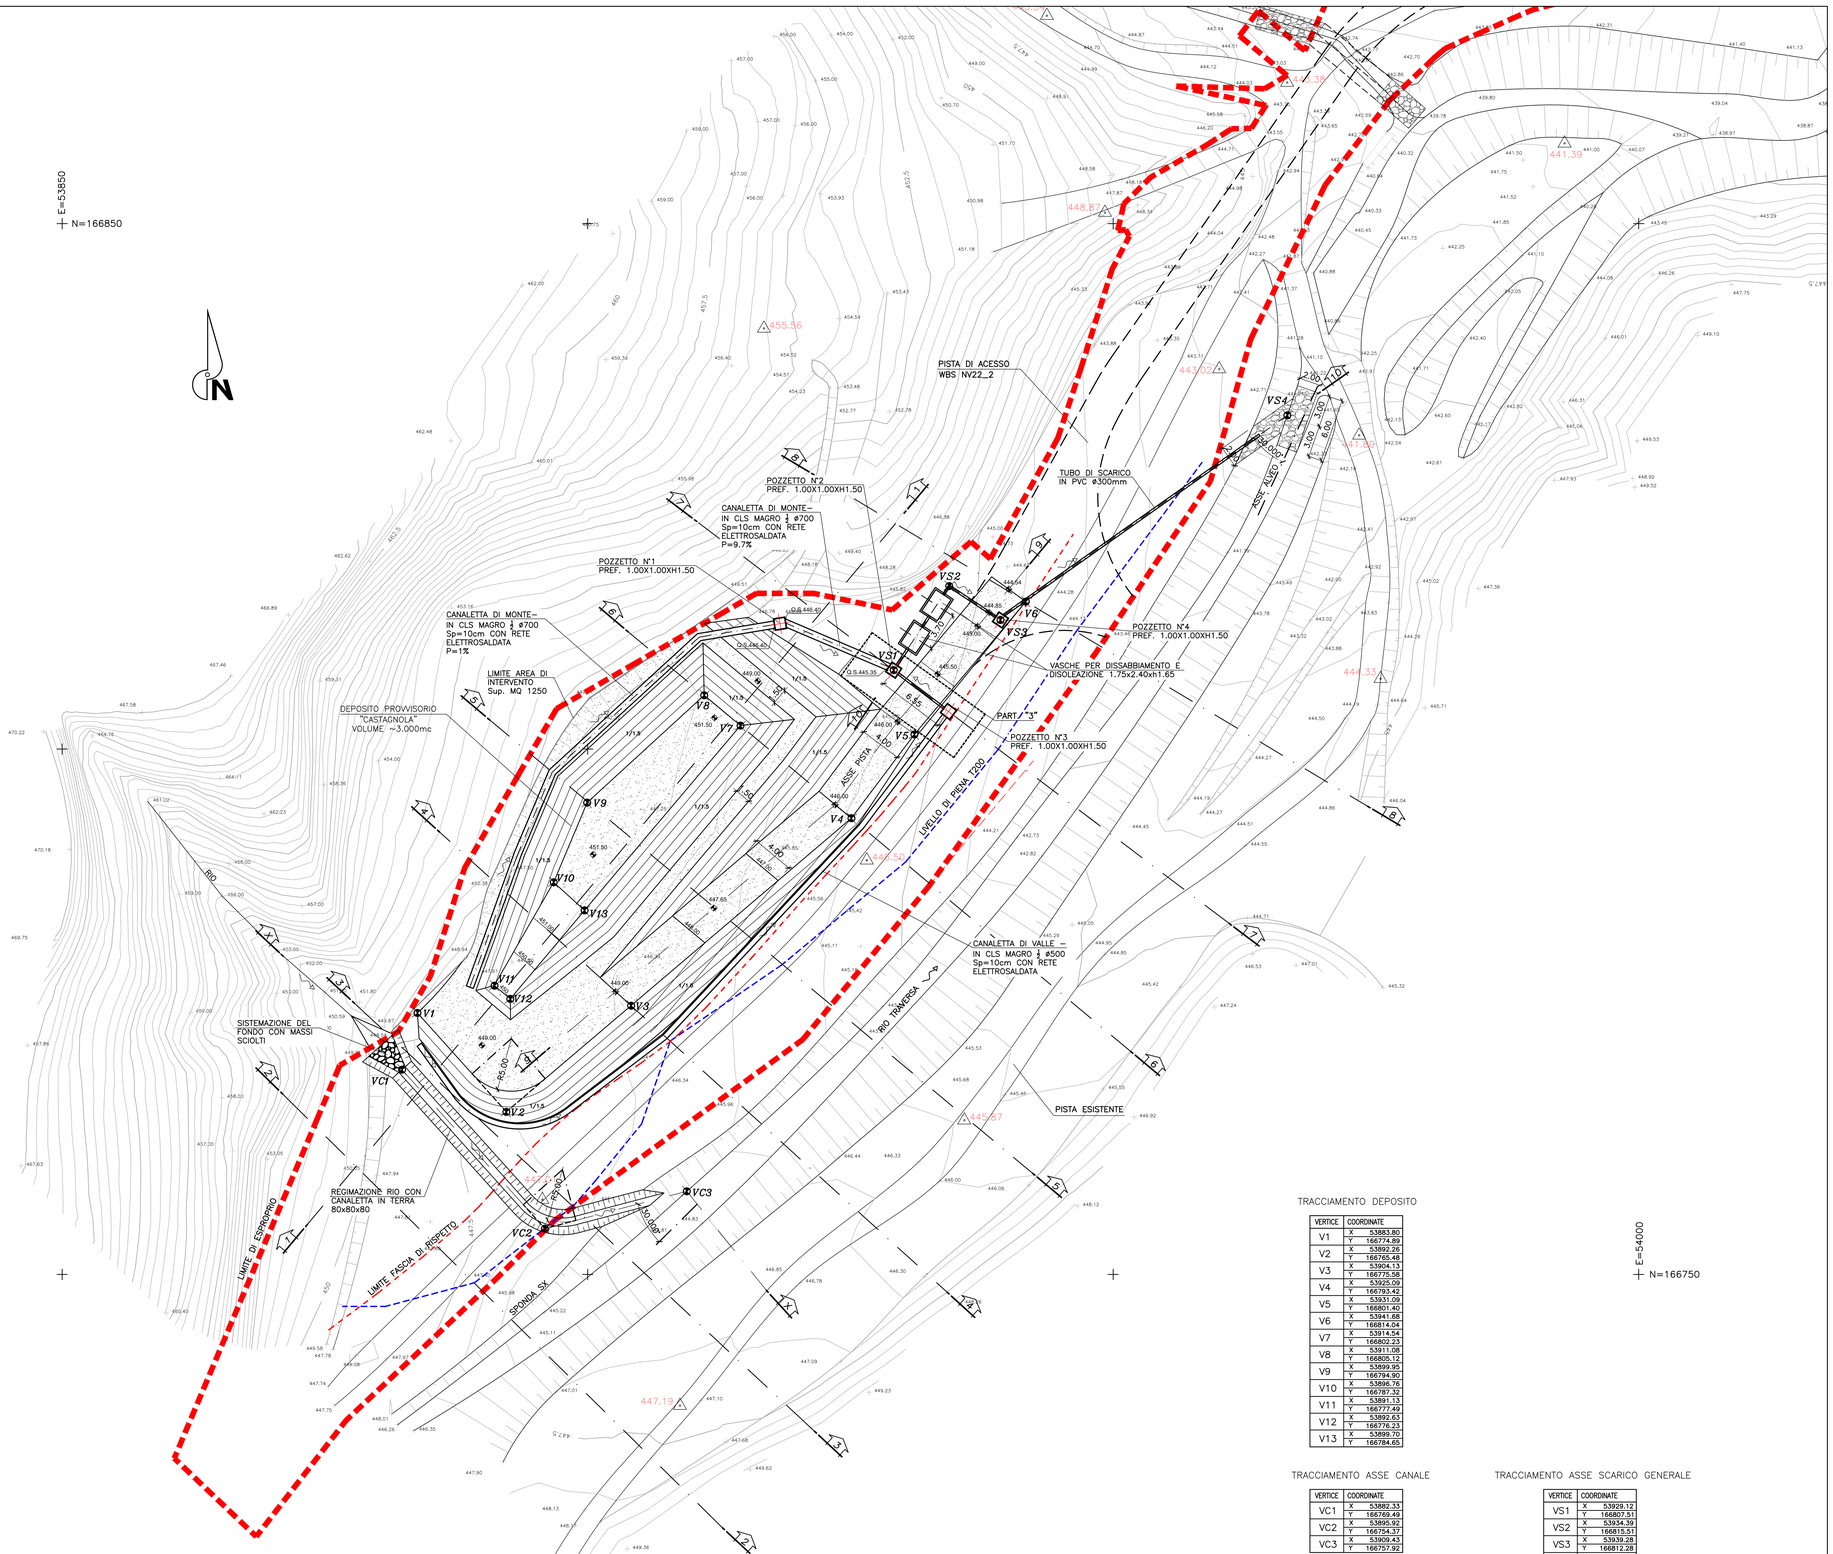

TRACCIAMENTO DEPOSITO

VERTICE	COORDINATE	
V1	X	53883.80
	Y	166774.89
V2	X	53892.26
	Y	166765.48
V3	X	53904.13
	Y	166775.58
V4	X	53925.09
	Y	166793.42
V5	X	53931.09
	Y	166801.40
V6	X	53941.68
	Y	166814.04
V7	X	53914.54
	Y	166802.23
V8	X	53911.08
	Y	166805.12
V9	X	53899.95
	Y	166794.90
V10	X	53896.76
	Y	166787.32
V11	X	53891.13
	Y	166777.49
V12	X	53892.63
	Y	166776.23
V13	X	53899.70
	Y	166784.65

TRACCIAMENTO ASSE CANALE

VERTICE	COORDINATE	
VC1	X	53882.33
	Y	166769.49
VC2	X	53895.92
	Y	166754.37
VC3	X	53909.43
	Y	166757.92

TRACCIAMENTO ASSE SCARICO GENERALE

VERTICE	COORDINATE	
VS1	X	53929.12
	Y	166807.51
VS2	X	53934.39
	Y	166815.51
VS3	X	53939.28
	Y	166812.28
VS4	X	53966.57
	Y	166831.76

COMMITTENTE:
RFI RETE FERROVIARIA ITALIANA
GRUPPO FERROVIE DELLO STATO ITALIANE

ALTA SORVEGLIANZA:
ITALFERR GRUPPO FERROVIE DELLO STATO ITALIANE

GENERAL CONTRACTOR:
Consorzio Cooperativo Costruzioni
Cociv
Consorzio Collegamenti Integrati Veloci

INFRASTRUTTURE FERROVIARIE STRATEGICHE DEFINITE DALLA LEGGE OBIETTIVO N.443/01

TRATTA A.V./A.C. TERZO VALICO DEI GIOVI
PROGETTO ESECUTIVO

Deposito Intermedio Castagnola
Planimetria di progetto e tracciamento

GENERAL CONTRACTOR	DIRETTORE LAVORI	SCALA:
Consorzio Cociv, Ing. P.P. Marcheselli		1:200

COMMESSA	LOTTO	FASE	ENTE	TIPO DOC.	OPERA/DISCIPLINA	PROGR.	REV.
I G 5 1	0 1	E	C V	P 9	D P P B 0 0	0 0 1	B

PROGETTAZIONE								
Rev.	Descrizione emissione	Redatto	Data	Verificato	Data	Progettista Integratore	Data	IL PROGETTISTA
A00	Prima Emissione	PYRAMID	27/11/2013	COCIV	27/11/2013	A. Palomba	28/11/2013	
B00	Revisione generale	PYRAMID	23/07/2014	COCIV	23/07/2014	A. Palomba	23/07/2014	Dott. Ing. Alessandro Palomba Ordine degli Ingegneri della Prov. TO n. 6271 R

n. Elab.

Nome File: IG51-01-E-CV-PS-DPPB-00-001-B00

CUP: F81H92000000008

Scala di plot: 1:1