


0 25 50 100 (m)

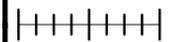

Scala =1:5000




D U 23015C2 B CX 14062  
Rev. 00 del 15/10/2012  
Estratto PRG comune di Trento

Tav. n°1 di 6



Riassetto R.T.N. nell'area di Trento  
Piano Tecnico delle Opere - Appendice D  
Estratto strumenti urbanistici - Comune di Trento

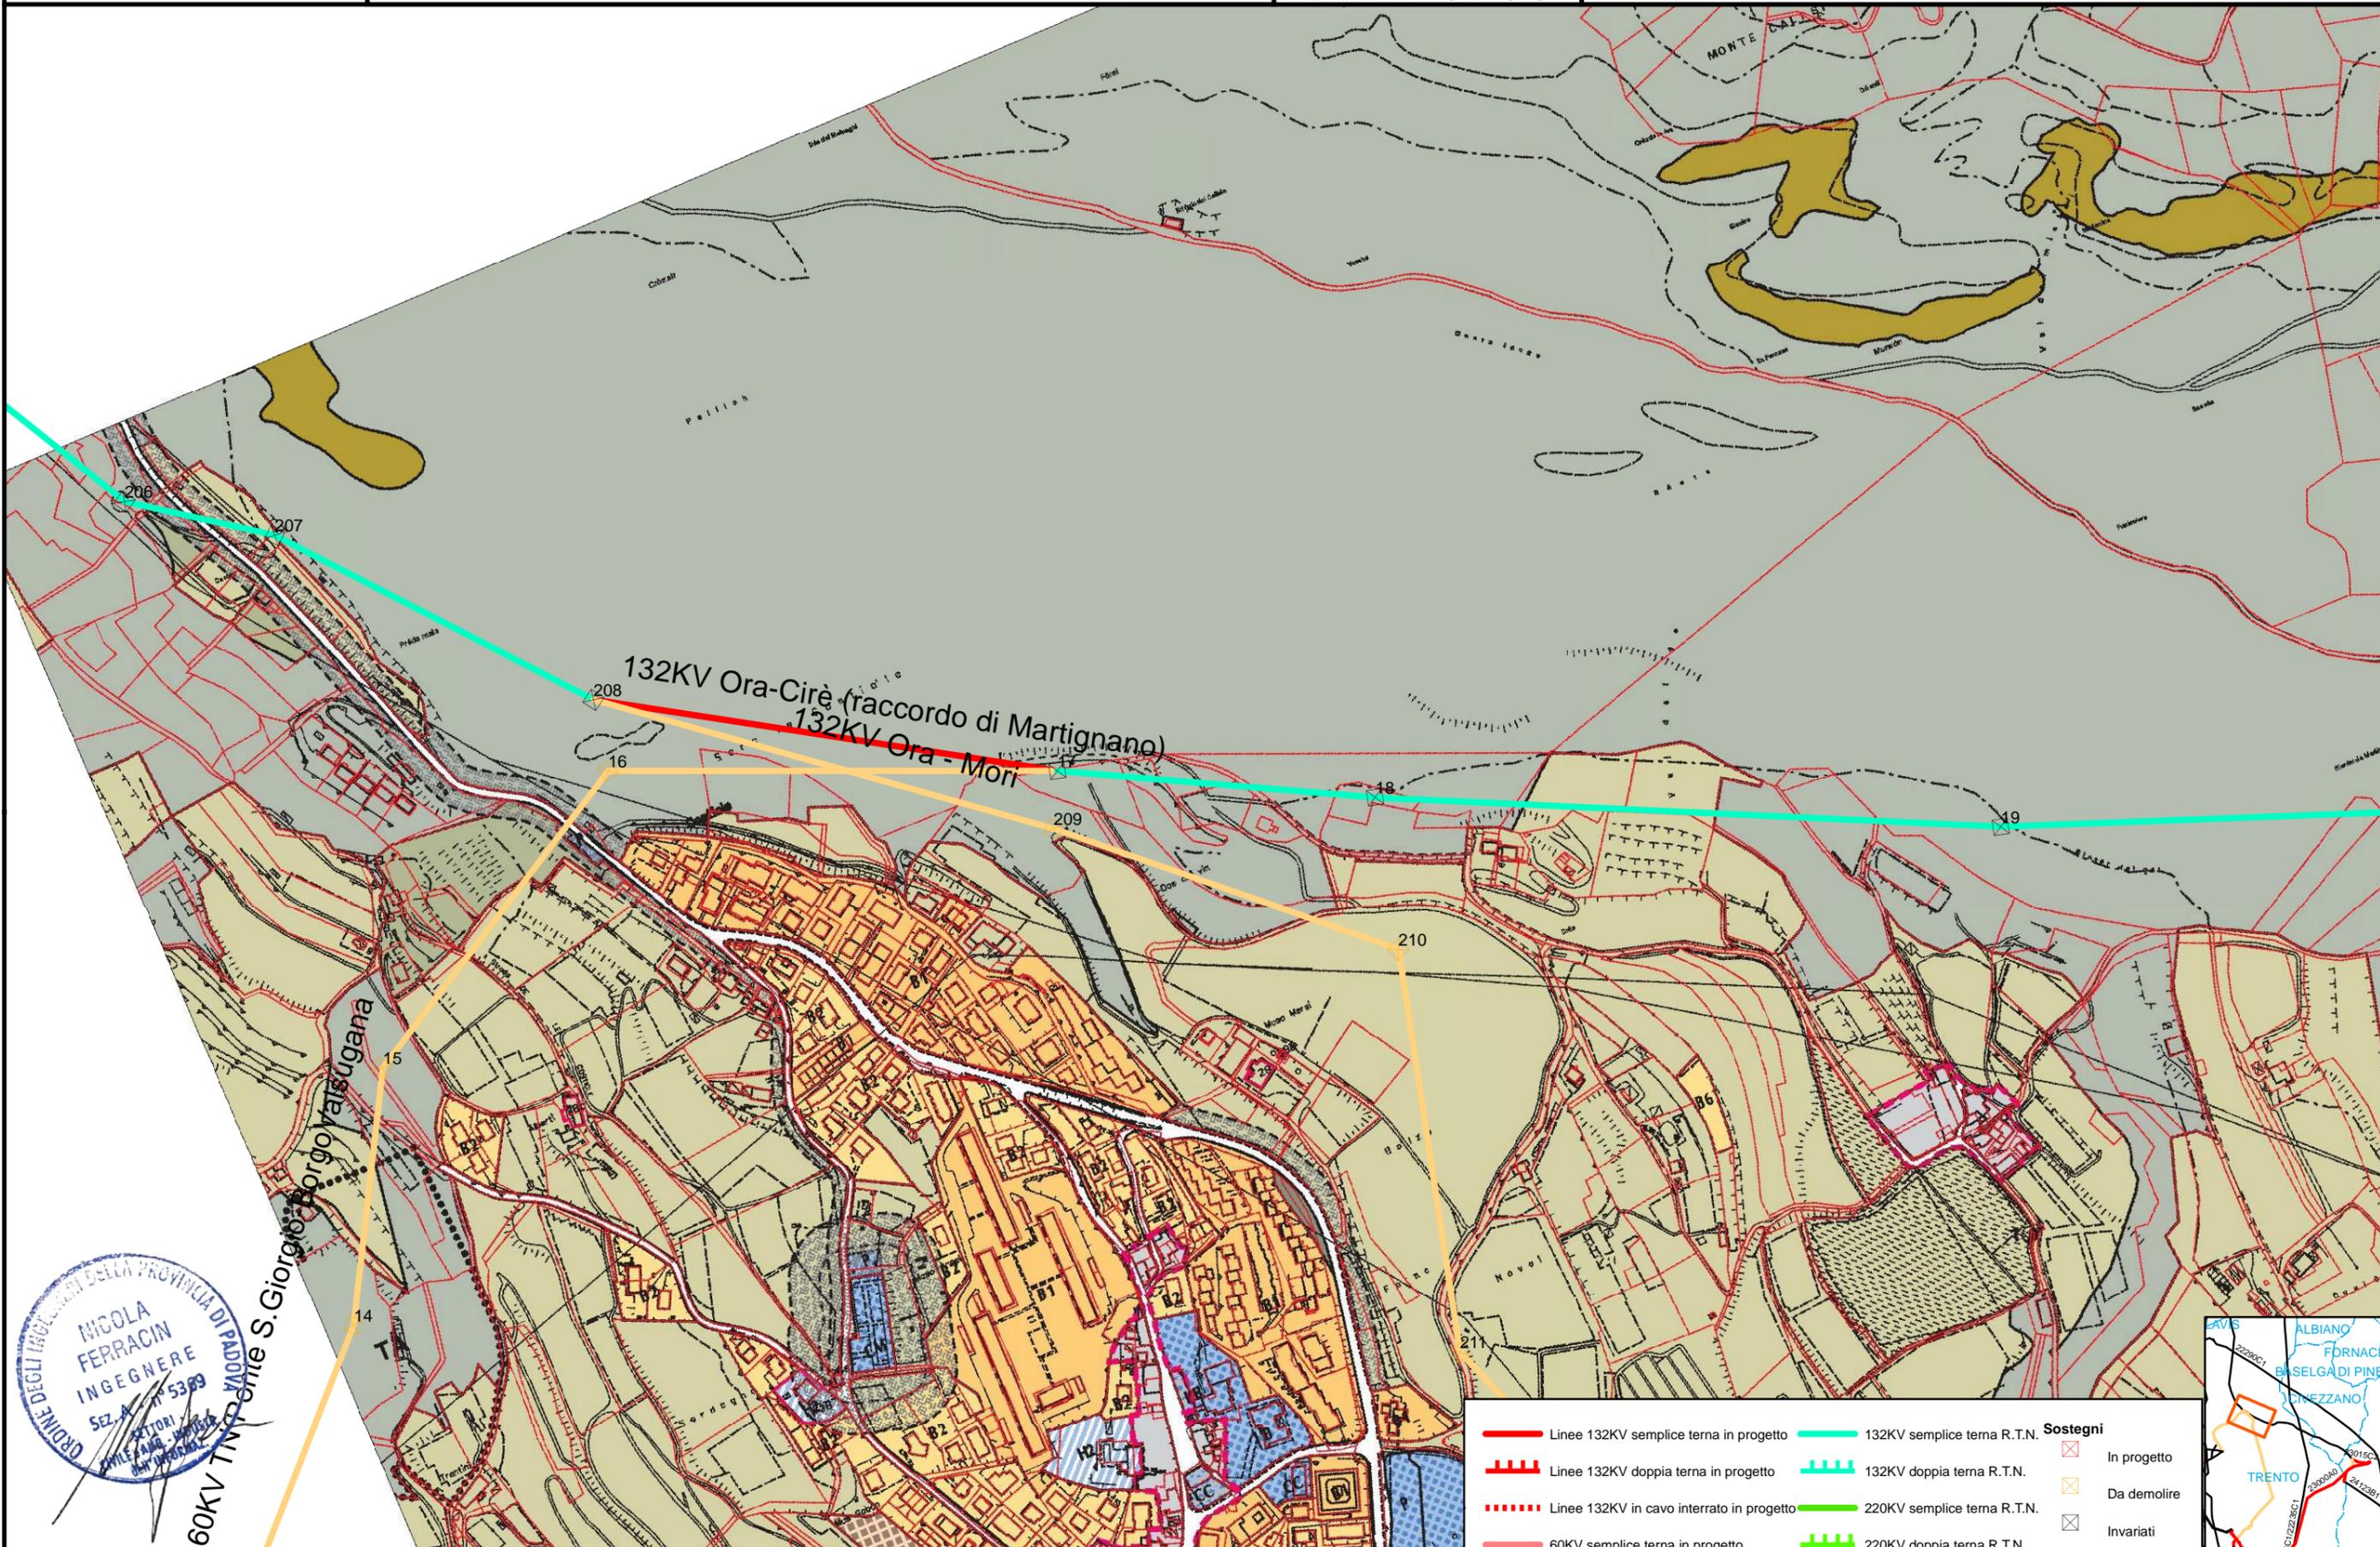

ORDINE DEGLI INGEGNERI DELLA PROVINCIA DI PADOVA  
NICOLA FERRACIN  
INGEGNERE  
Sez. A n° 5389  
ARTICOLI 10, 11, 12, 13  
CIVILE, AMBIENTALE, INDUSTRIALE  
E DEI SISTEMI

60KV Terna oltre S. Giorgio  
Borgo Valsugana

Elaborato:  
F. Carraretto  
AOTPD UPRI Lin


Verificato:  
V. Lauropoli  
AOTPD UPRI Lin

Approvato:  
N. Ferracin  
AOTPD UPRI

- |  |   |  |                             |  |
|--|---|--|-----------------------------|--|
|  | Linee 132KV semplice terna in progetto    |  | 132KV semplice terna R.T.N. | <b>Sostegni</b><br>In progetto<br>Da demolire<br>Invariati |
|  | Linee 132KV doppia terna in progetto      |  | 132KV doppia terna R.T.N.   |  |
|  | Linee 132KV in cavo interrato in progetto |  | 220KV semplice terna R.T.N. |  |
|  | 60KV semplice terna in progetto           |  | 220KV doppia terna R.T.N.   |  |
|  | 60KV semplice terna R.T.N.                |  | Linee 132/60KV da demolire  |  |



0 25 50 100 (m)

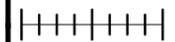

Scala =1:5000




D U 23015C2 B CX 14062  
Rev. 00 del 15/10/2012  
Estratto PRG comune di Trento

Tav. n°2 di 6



Riassetto R.T.N. nell'area di Trento  
Piano Tecnico delle Opere - Appendice D  
Estratto strumenti urbanistici - Comune di Trento

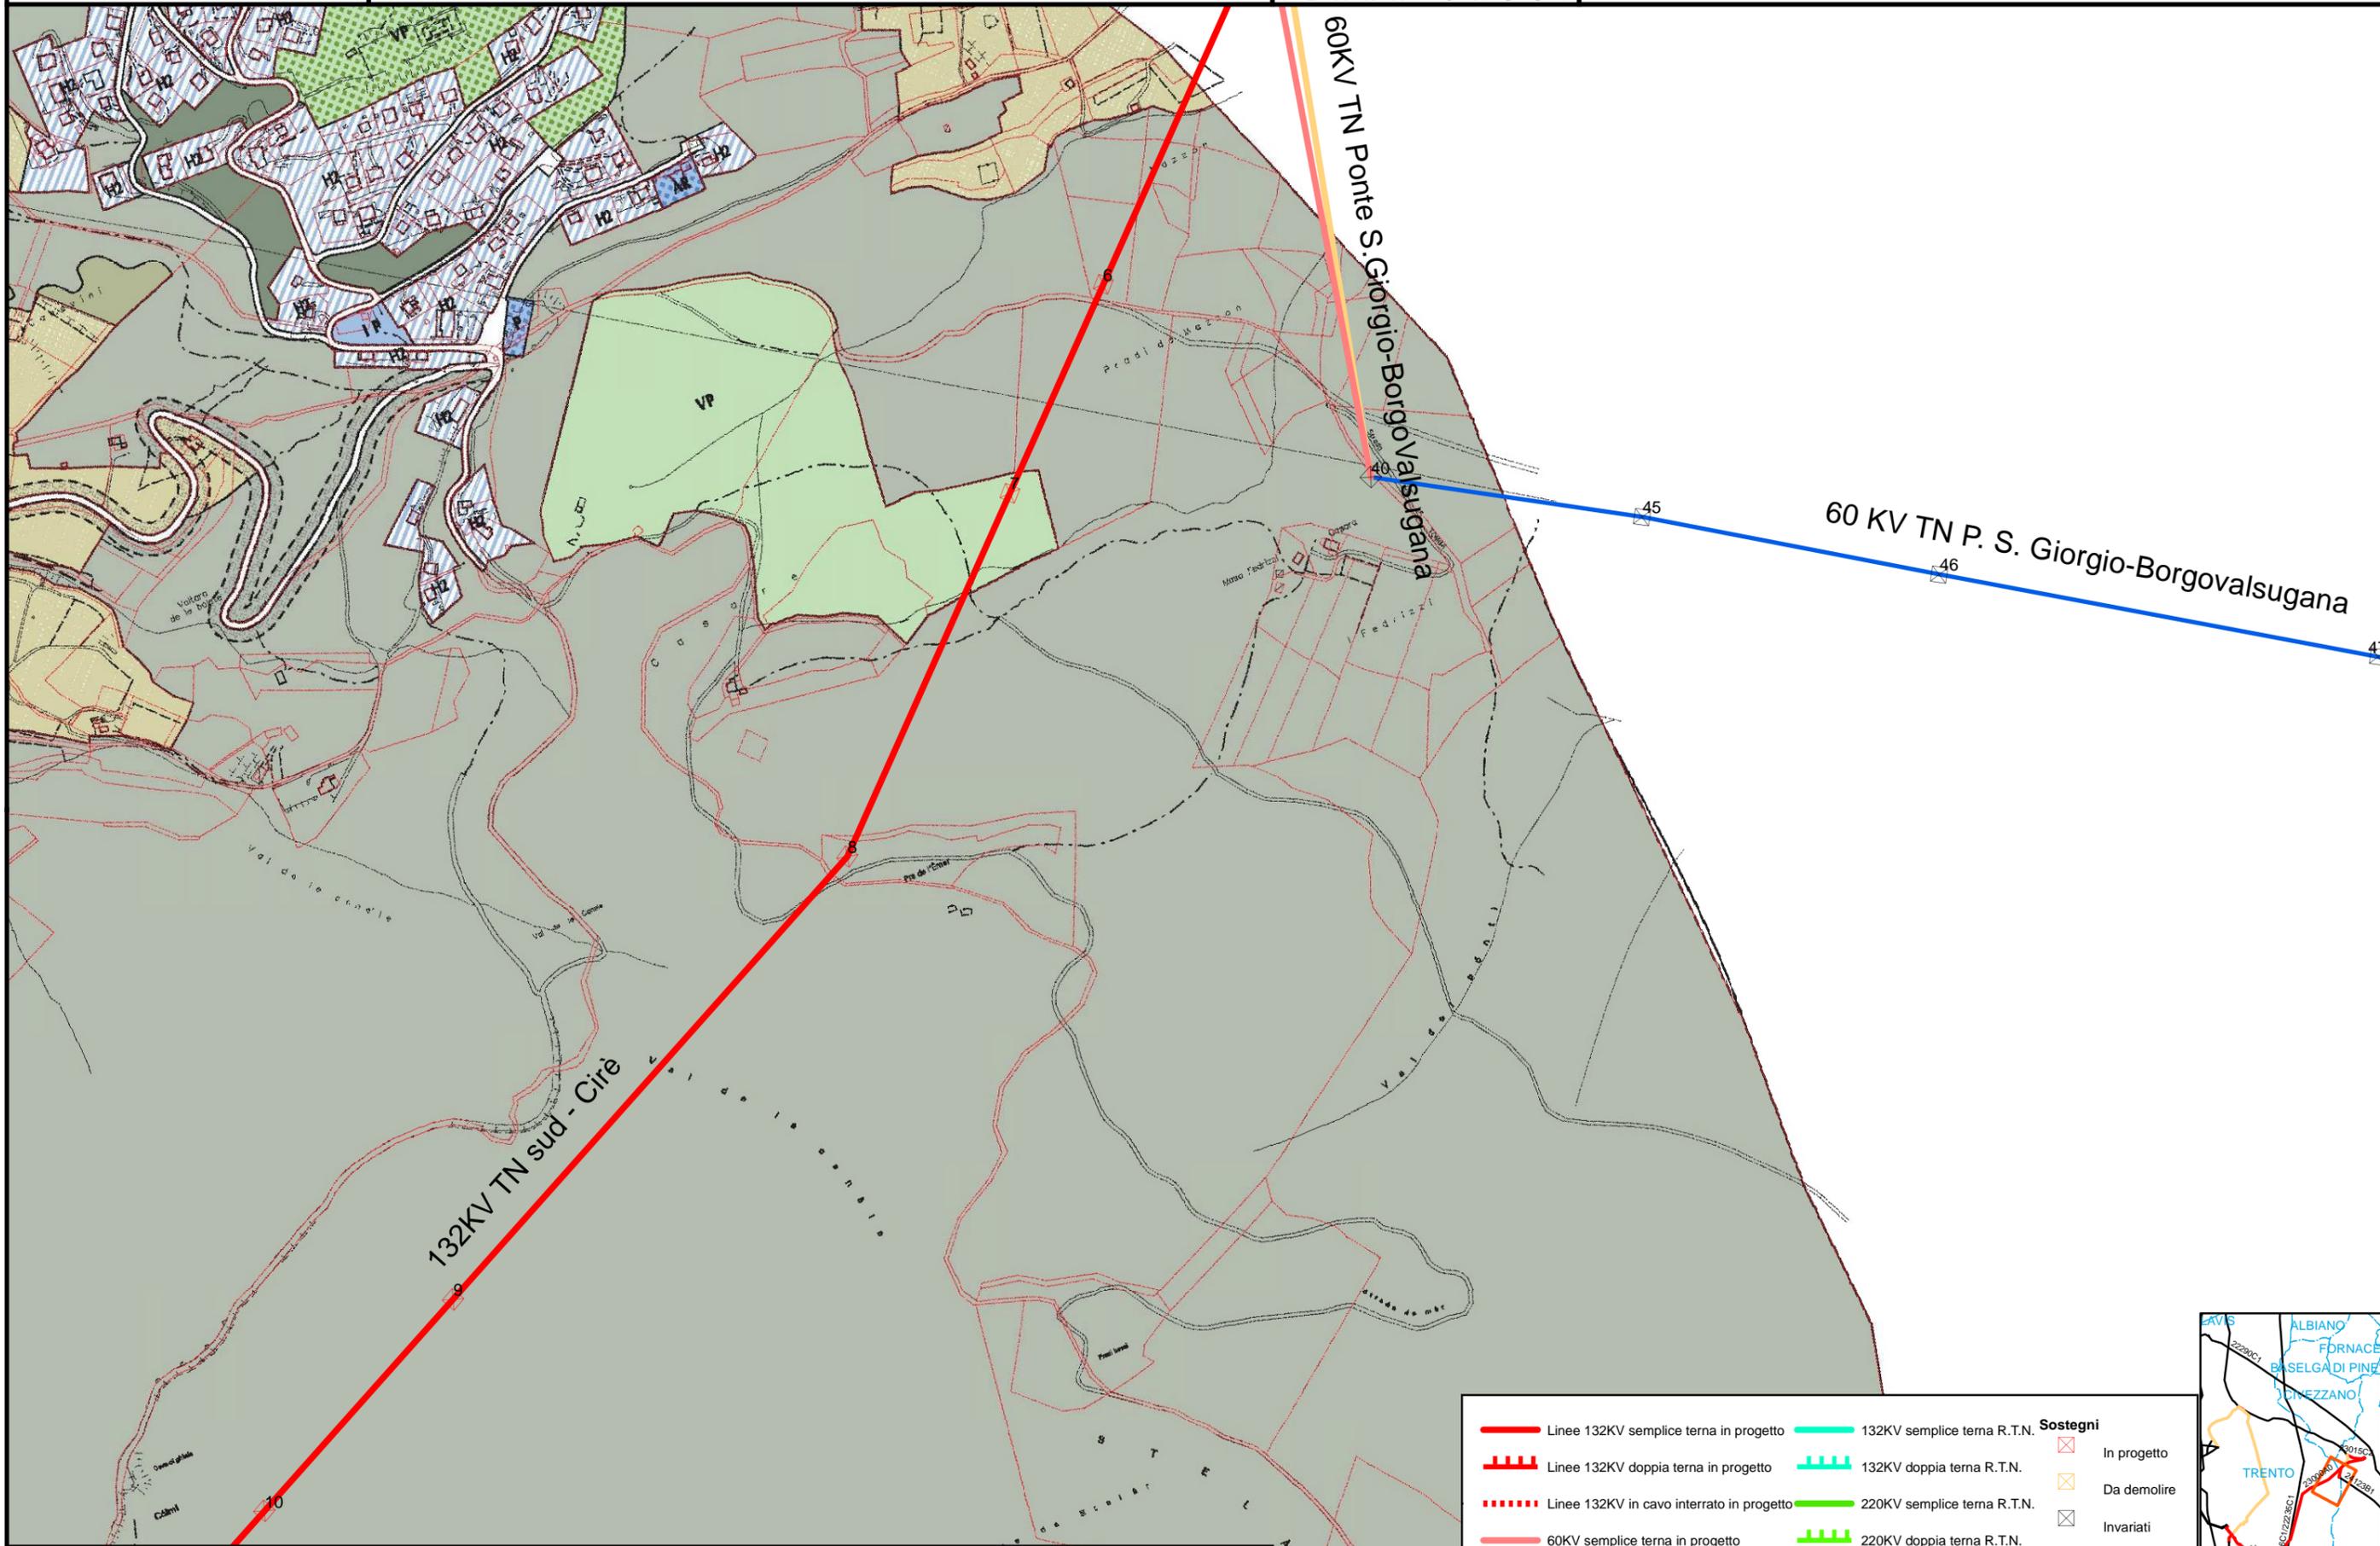

132KV TN sud - Cirè

60KV TN Ponte S. Giorgio-Borgovalsugana

60 KV TN P. S. Giorgio-Borgovalsugana

	Linee 132KV semplice terna in progetto		132KV semplice terna R.T.N.	<b>Sostegni</b> In progetto Da demolire Invariati
	Linee 132KV doppia terna in progetto		132KV doppia terna R.T.N.	
	Linee 132KV in cavo interrato in progetto		220KV semplice terna R.T.N.	
	60KV semplice terna in progetto		220KV doppia terna R.T.N.	
	60KV semplice terna R.T.N.		Linee 132/60KV da demolire	


Elaborato:  
F. Carraretto  
AOTPD UPRI Lin

Verificato:  
V. Laupoli  
AOTPD UPRI Lin

Approvato:  
N. Ferracin  
AOTPD UPRI



0 25 50 100 (m)

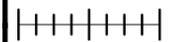

Scala =1:5000




D U 23015C2 B CX 14062  
Rev. 00 del 15/10/2012  
Estratto PRG comune di Trento

Tav. n°3 di 6



Riassetto R.T.N. nell'area di Trento  
Piano Tecnico delle Opere - Appendice D  
Estratto strumenti urbanistici - Comune di Trento

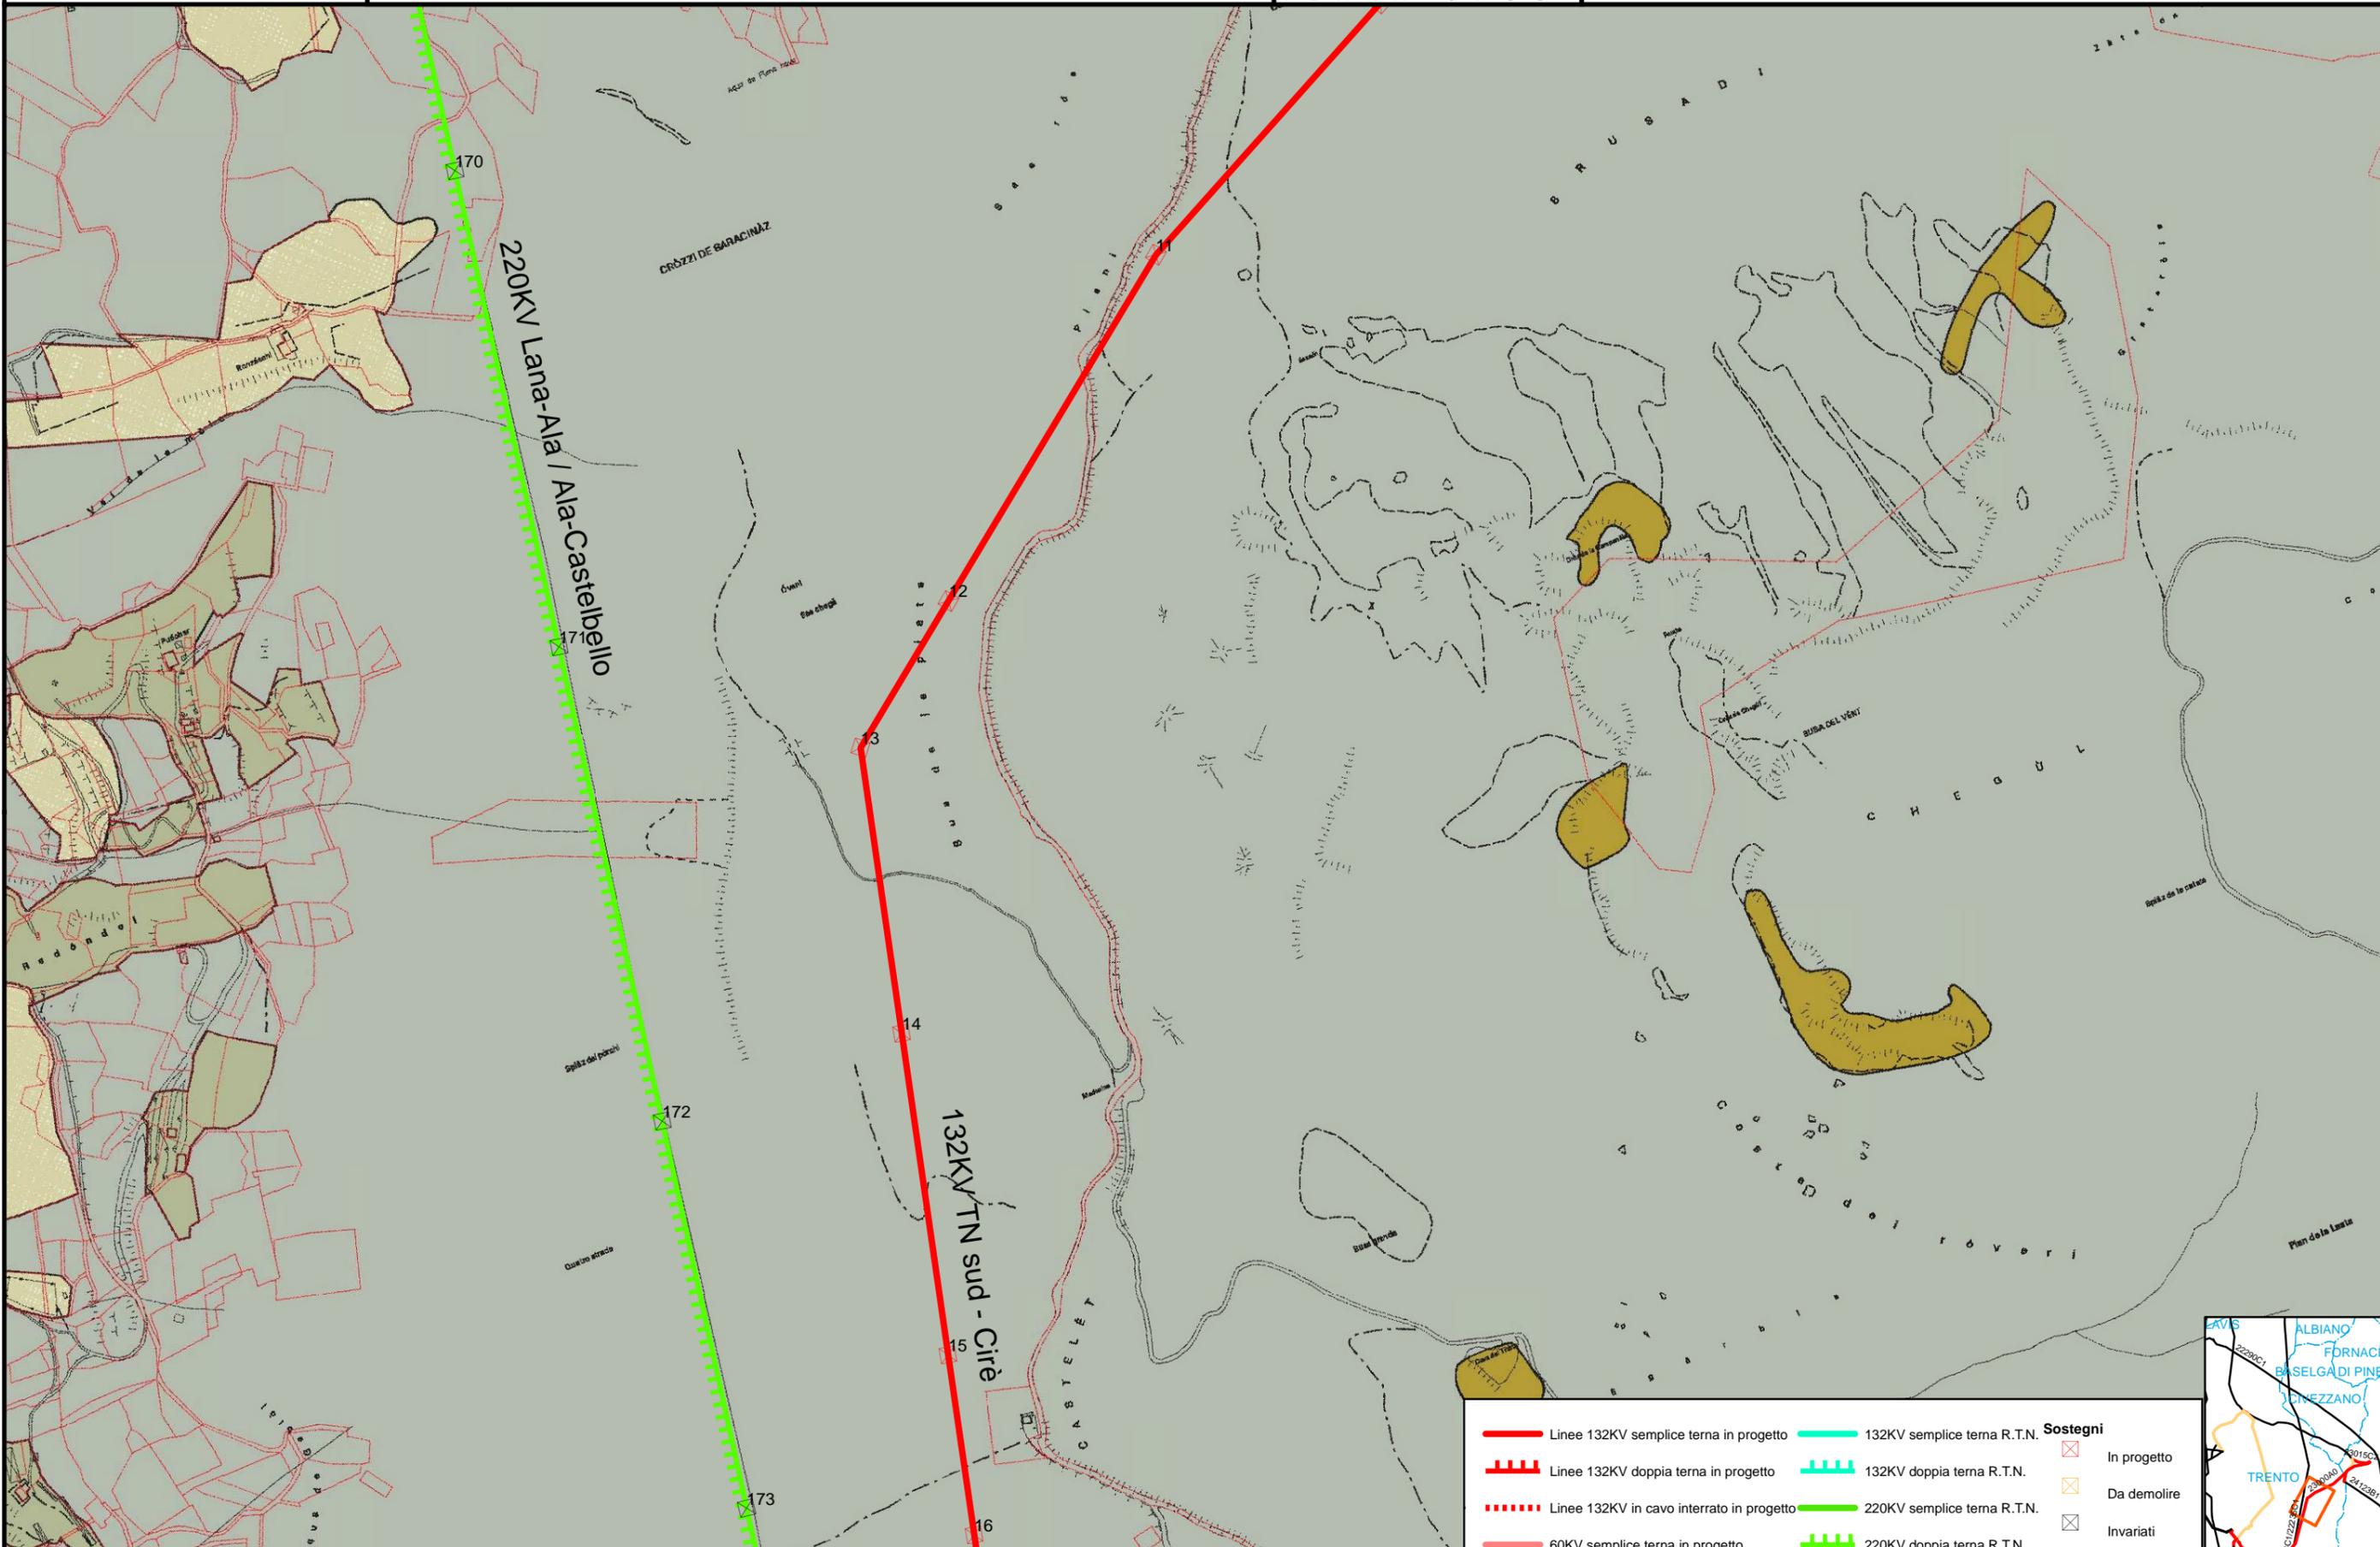

Elaborato:  
F. Carraretto  
AOTPD UPRI Lin


Verificato:  
V. Lauropoli  
AOTPD UPRI Lin

Approvato:  
N. Ferracin  
AOTPD UPRI

- |  |   |  |                             |  |
|--|---|--|-----------------------------|--|
|  | Linee 132KV semplice terna in progetto    |  | 132KV semplice terna R.T.N. | <b>Sostegni</b><br>In progetto<br>Da demolire<br>Invariati |
|  | Linee 132KV doppia terna in progetto      |  | 132KV doppia terna R.T.N.   |  |
|  | Linee 132KV in cavo interrato in progetto |  | 220KV semplice terna R.T.N. |  |
|  | 60KV semplice terna in progetto           |  | 220KV doppia terna R.T.N.   |  |
|  | 60KV semplice terna R.T.N.                |  | Linee 132/60KV da demolire  |  |



0 25 50 100 (m)

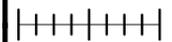

Scala =1:5000




D U 23015C2 B CX 14062  
Rev. 00 del 15/10/2012  
Estratto PRG comune di Trento

Tav. n° 4 di 6



Riassetto R.T.N. nell'area di Trento  
Piano Tecnico delle Opere - Appendice D  
Estratto strumenti urbanistici - Comune di Trento

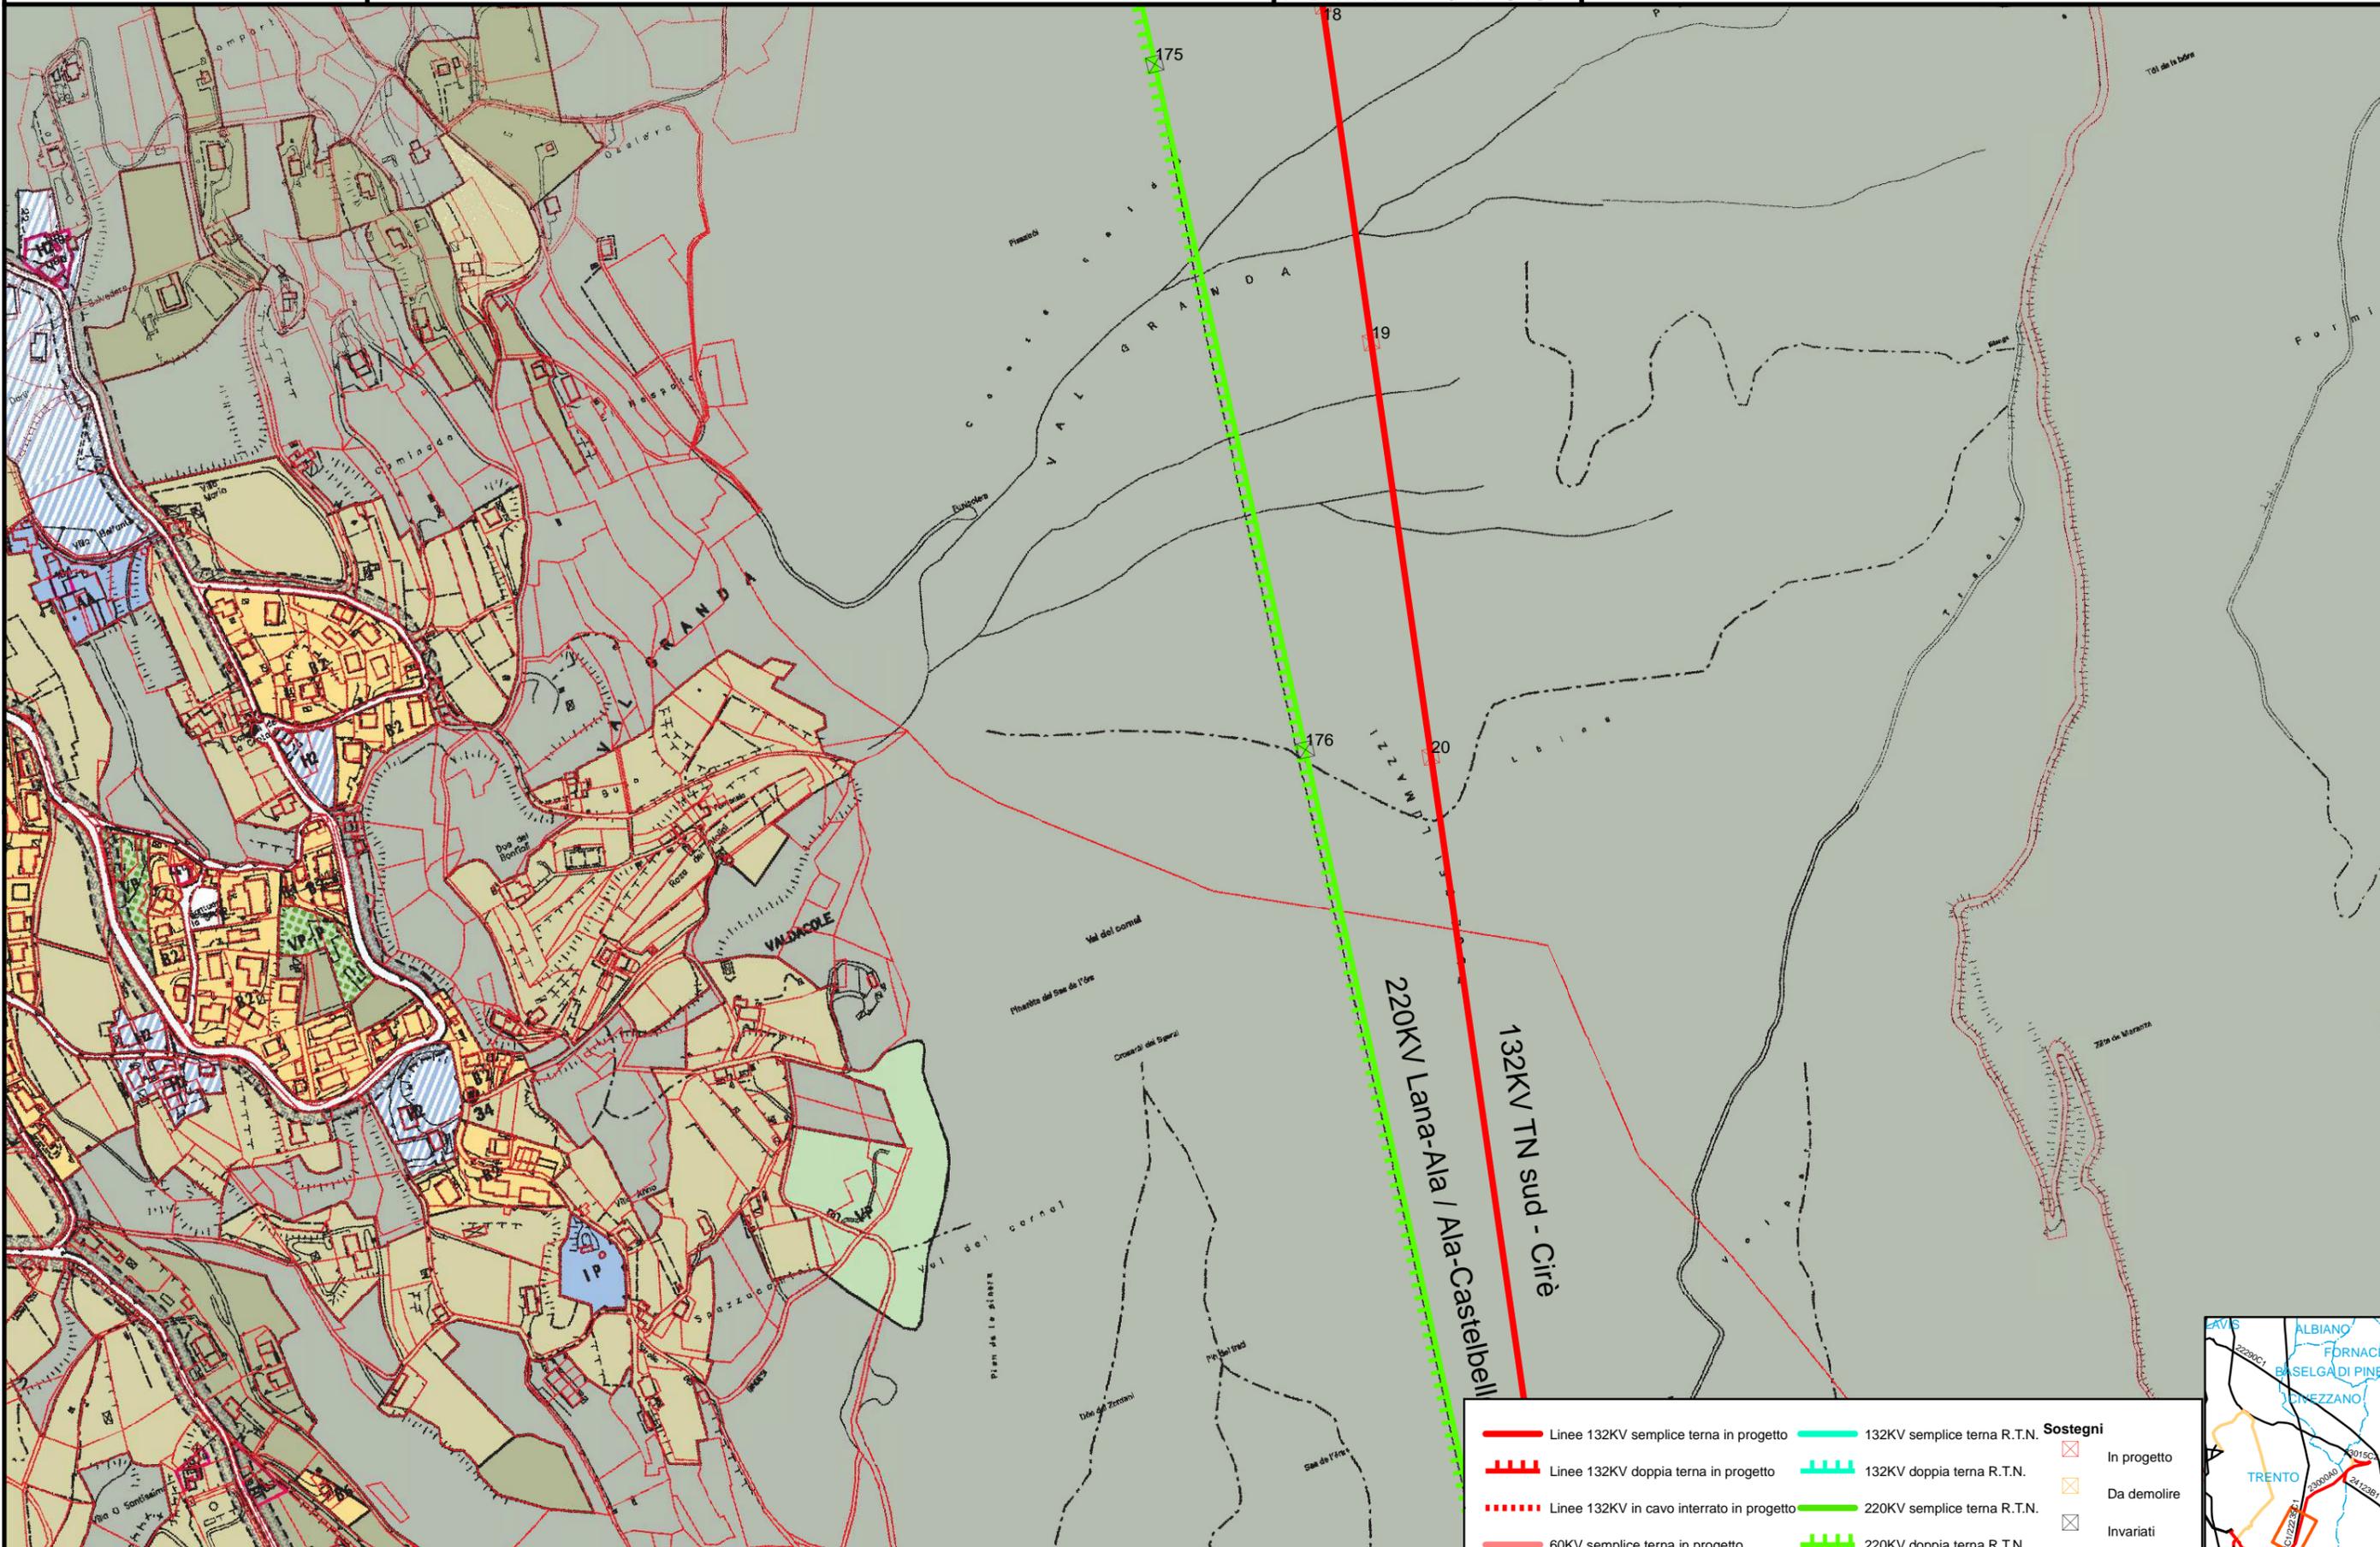

	Linee 132KV semplice terna in progetto		132KV semplice terna R.T.N.	<b>Sostegni</b> In progetto Da demolire Invariati
	Linee 132KV doppia terna in progetto		132KV doppia terna R.T.N.	
	Linee 132KV in cavo interrato in progetto		220KV semplice terna R.T.N.	
	60KV semplice terna in progetto		220KV doppia terna R.T.N.	
	60KV semplice terna R.T.N.		Linee 132/60KV da demolire	




Elaborato:  
F. Carraretto  
AOTPD UPRI Lin

Verificato:  
V. Lauropoli  
AOTPD UPRI Lin

Approvato:  
N. Ferracin  
AOTPD UPRI

0 25 50 100 (m)

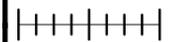

Scala =1:5000




D U 23015C2 B CX 14062  
Rev. 00 del 15/10/2012  
Estratto PRG comune di Trento

Tav. n°5 di 6



Riassetto R.T.N. nell'area di Trento  
Piano Tecnico delle Opere - Appendice D  
Estratto strumenti urbanistici - Comune di Trento

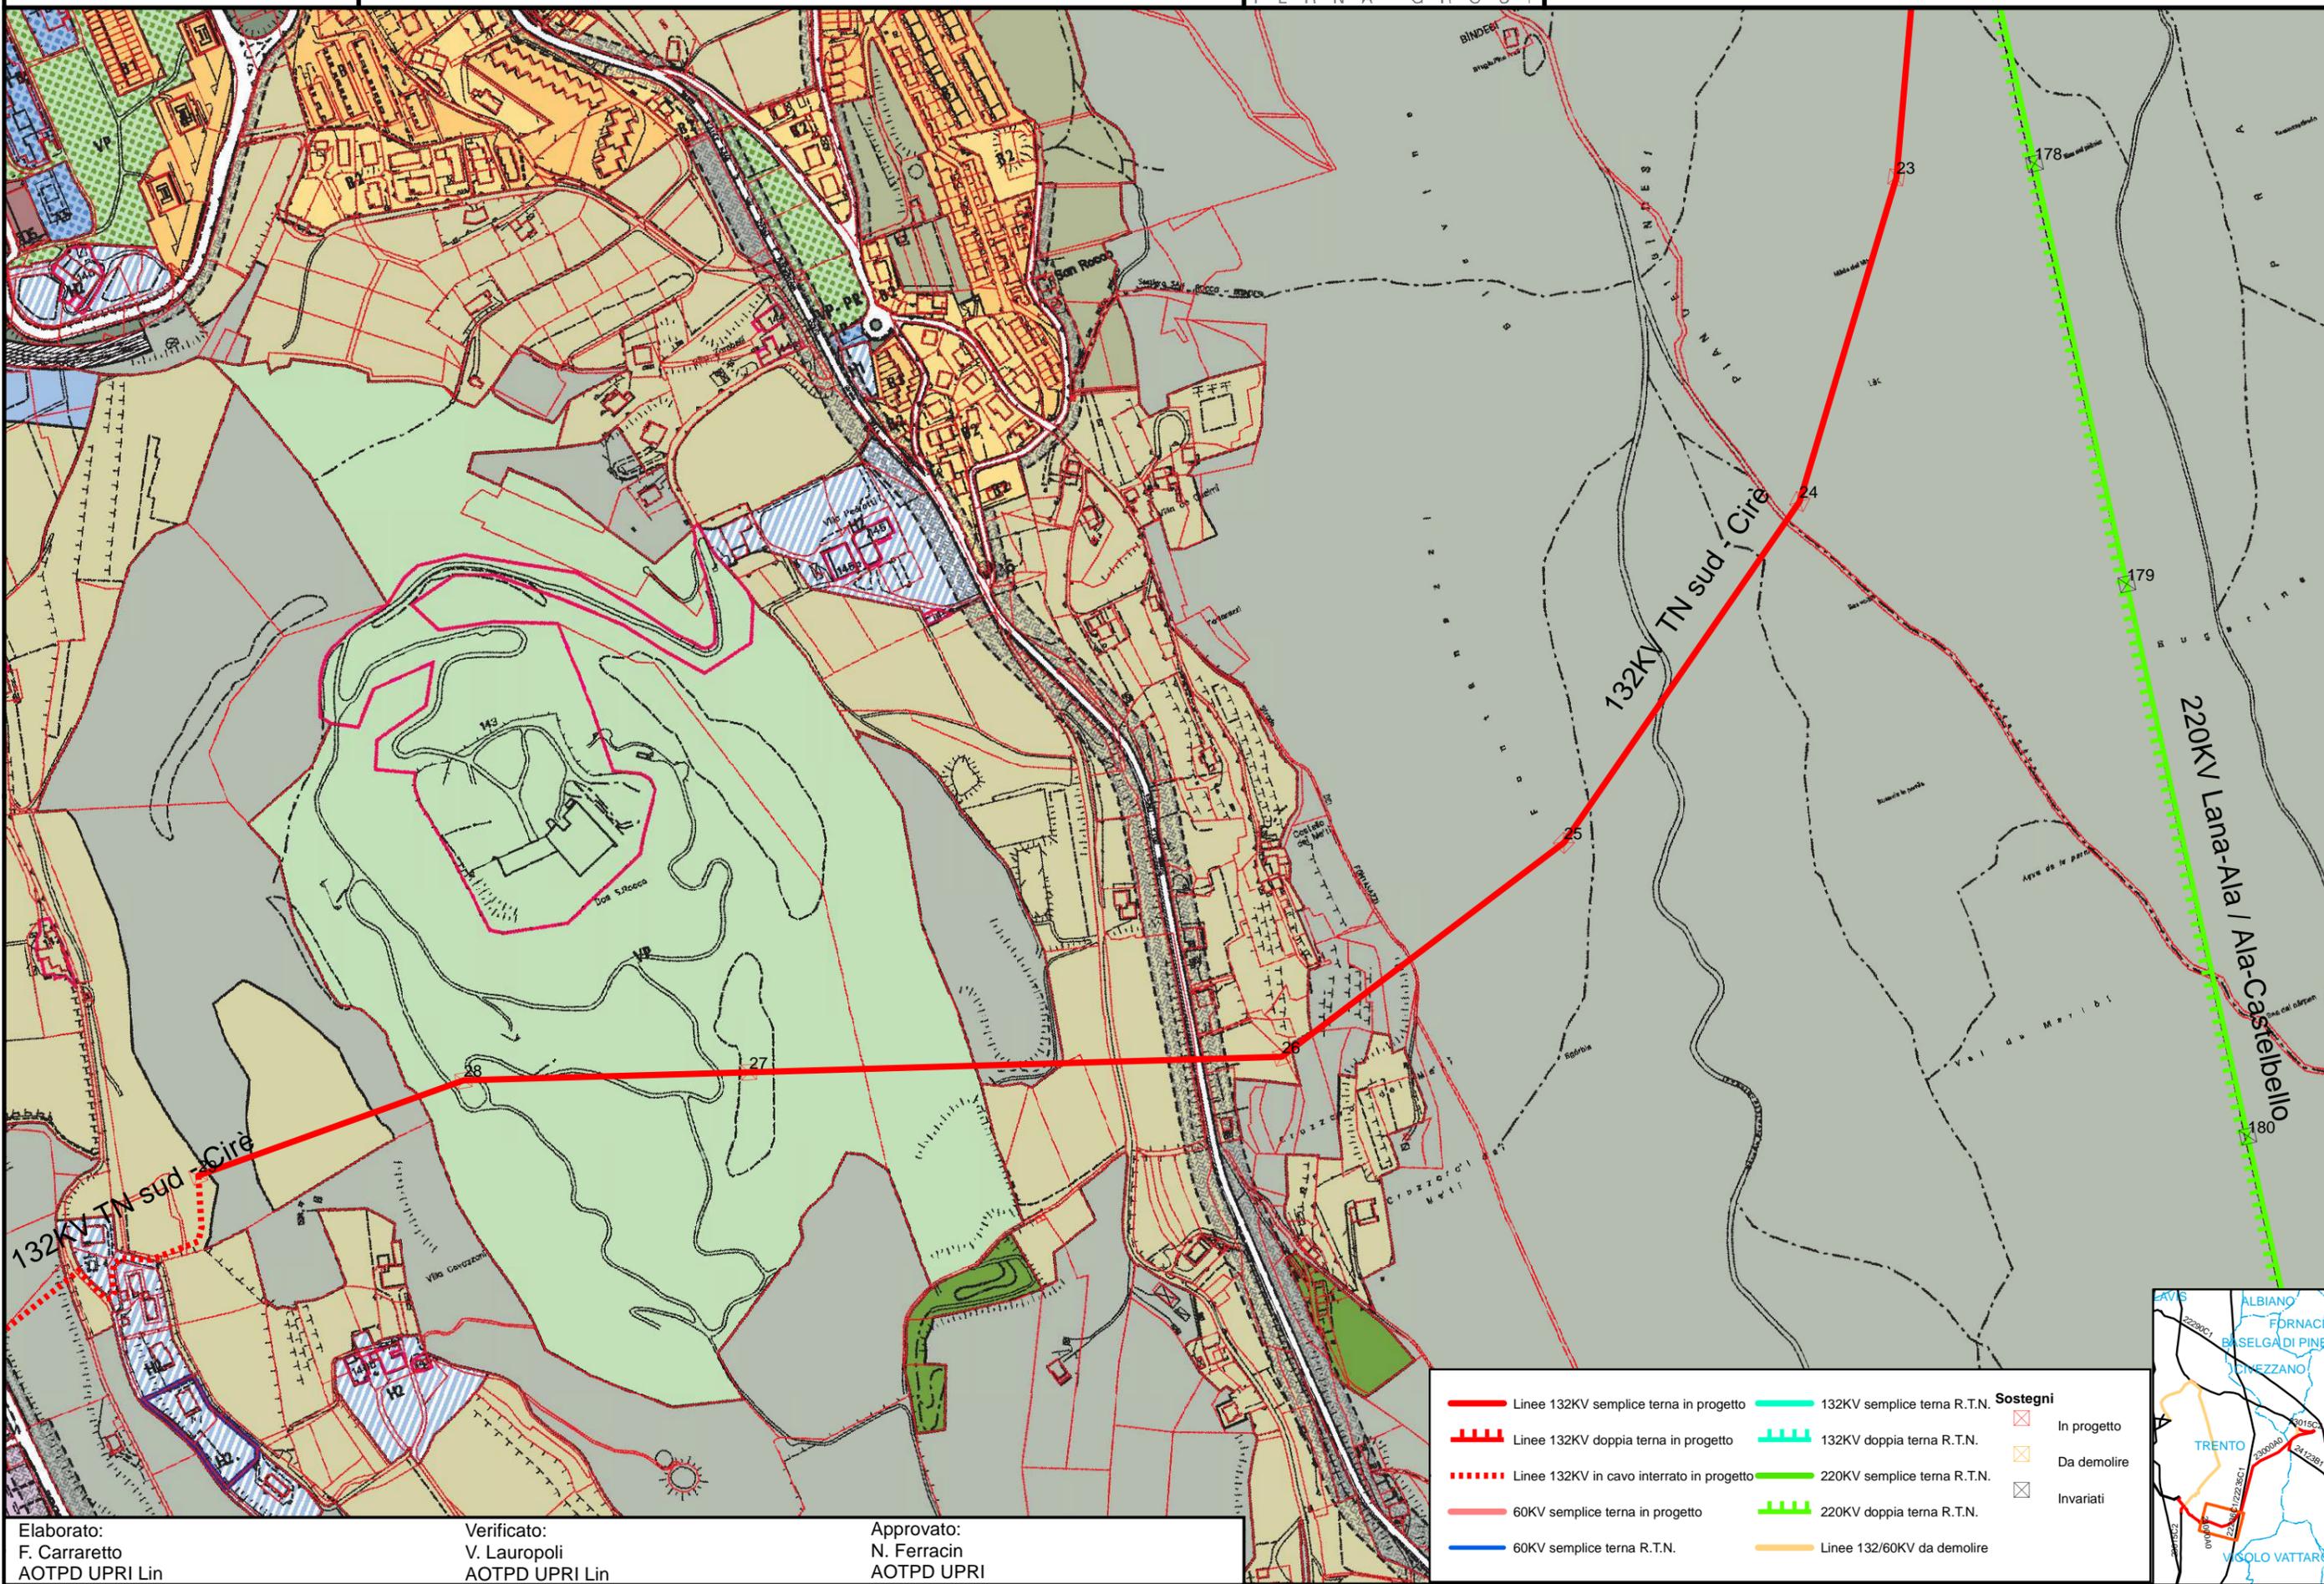

Elaborato:  
F. Carraretto  
AOTPD UPRI Lin

Verificato:  
V. Lauropoli  
AOTPD UPRI Lin


Approvato:  
N. Ferracin  
AOTPD UPRI

- Linee 132KV semplice terna in progetto
- - - Linee 132KV doppia terna in progetto
- · · · · Linee 132KV in cavo interrato in progetto
- 60KV semplice terna in progetto
- 60KV semplice terna R.T.N.
- 132KV semplice terna R.T.N.
- - - 132KV doppia terna R.T.N.
- 220KV semplice terna R.T.N.
- - - 220KV doppia terna R.T.N.
- Linee 132/60KV da demolire

- Sostegni**
- In progetto
  - Da demolire
  - Invariati



0 25 50 100 (m)

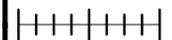

Scala = 1:5000




D U 23015C2 B CX 14062  
Rev. 00 del 15/10/2012  
Estratto PRG comune di Trento

Tav. n°6 di 6



Riassetto R.T.N. nell'area di Trento  
Piano Tecnico delle Opere - Appendice D  
Estratto strumenti urbanistici - Comune di Trento

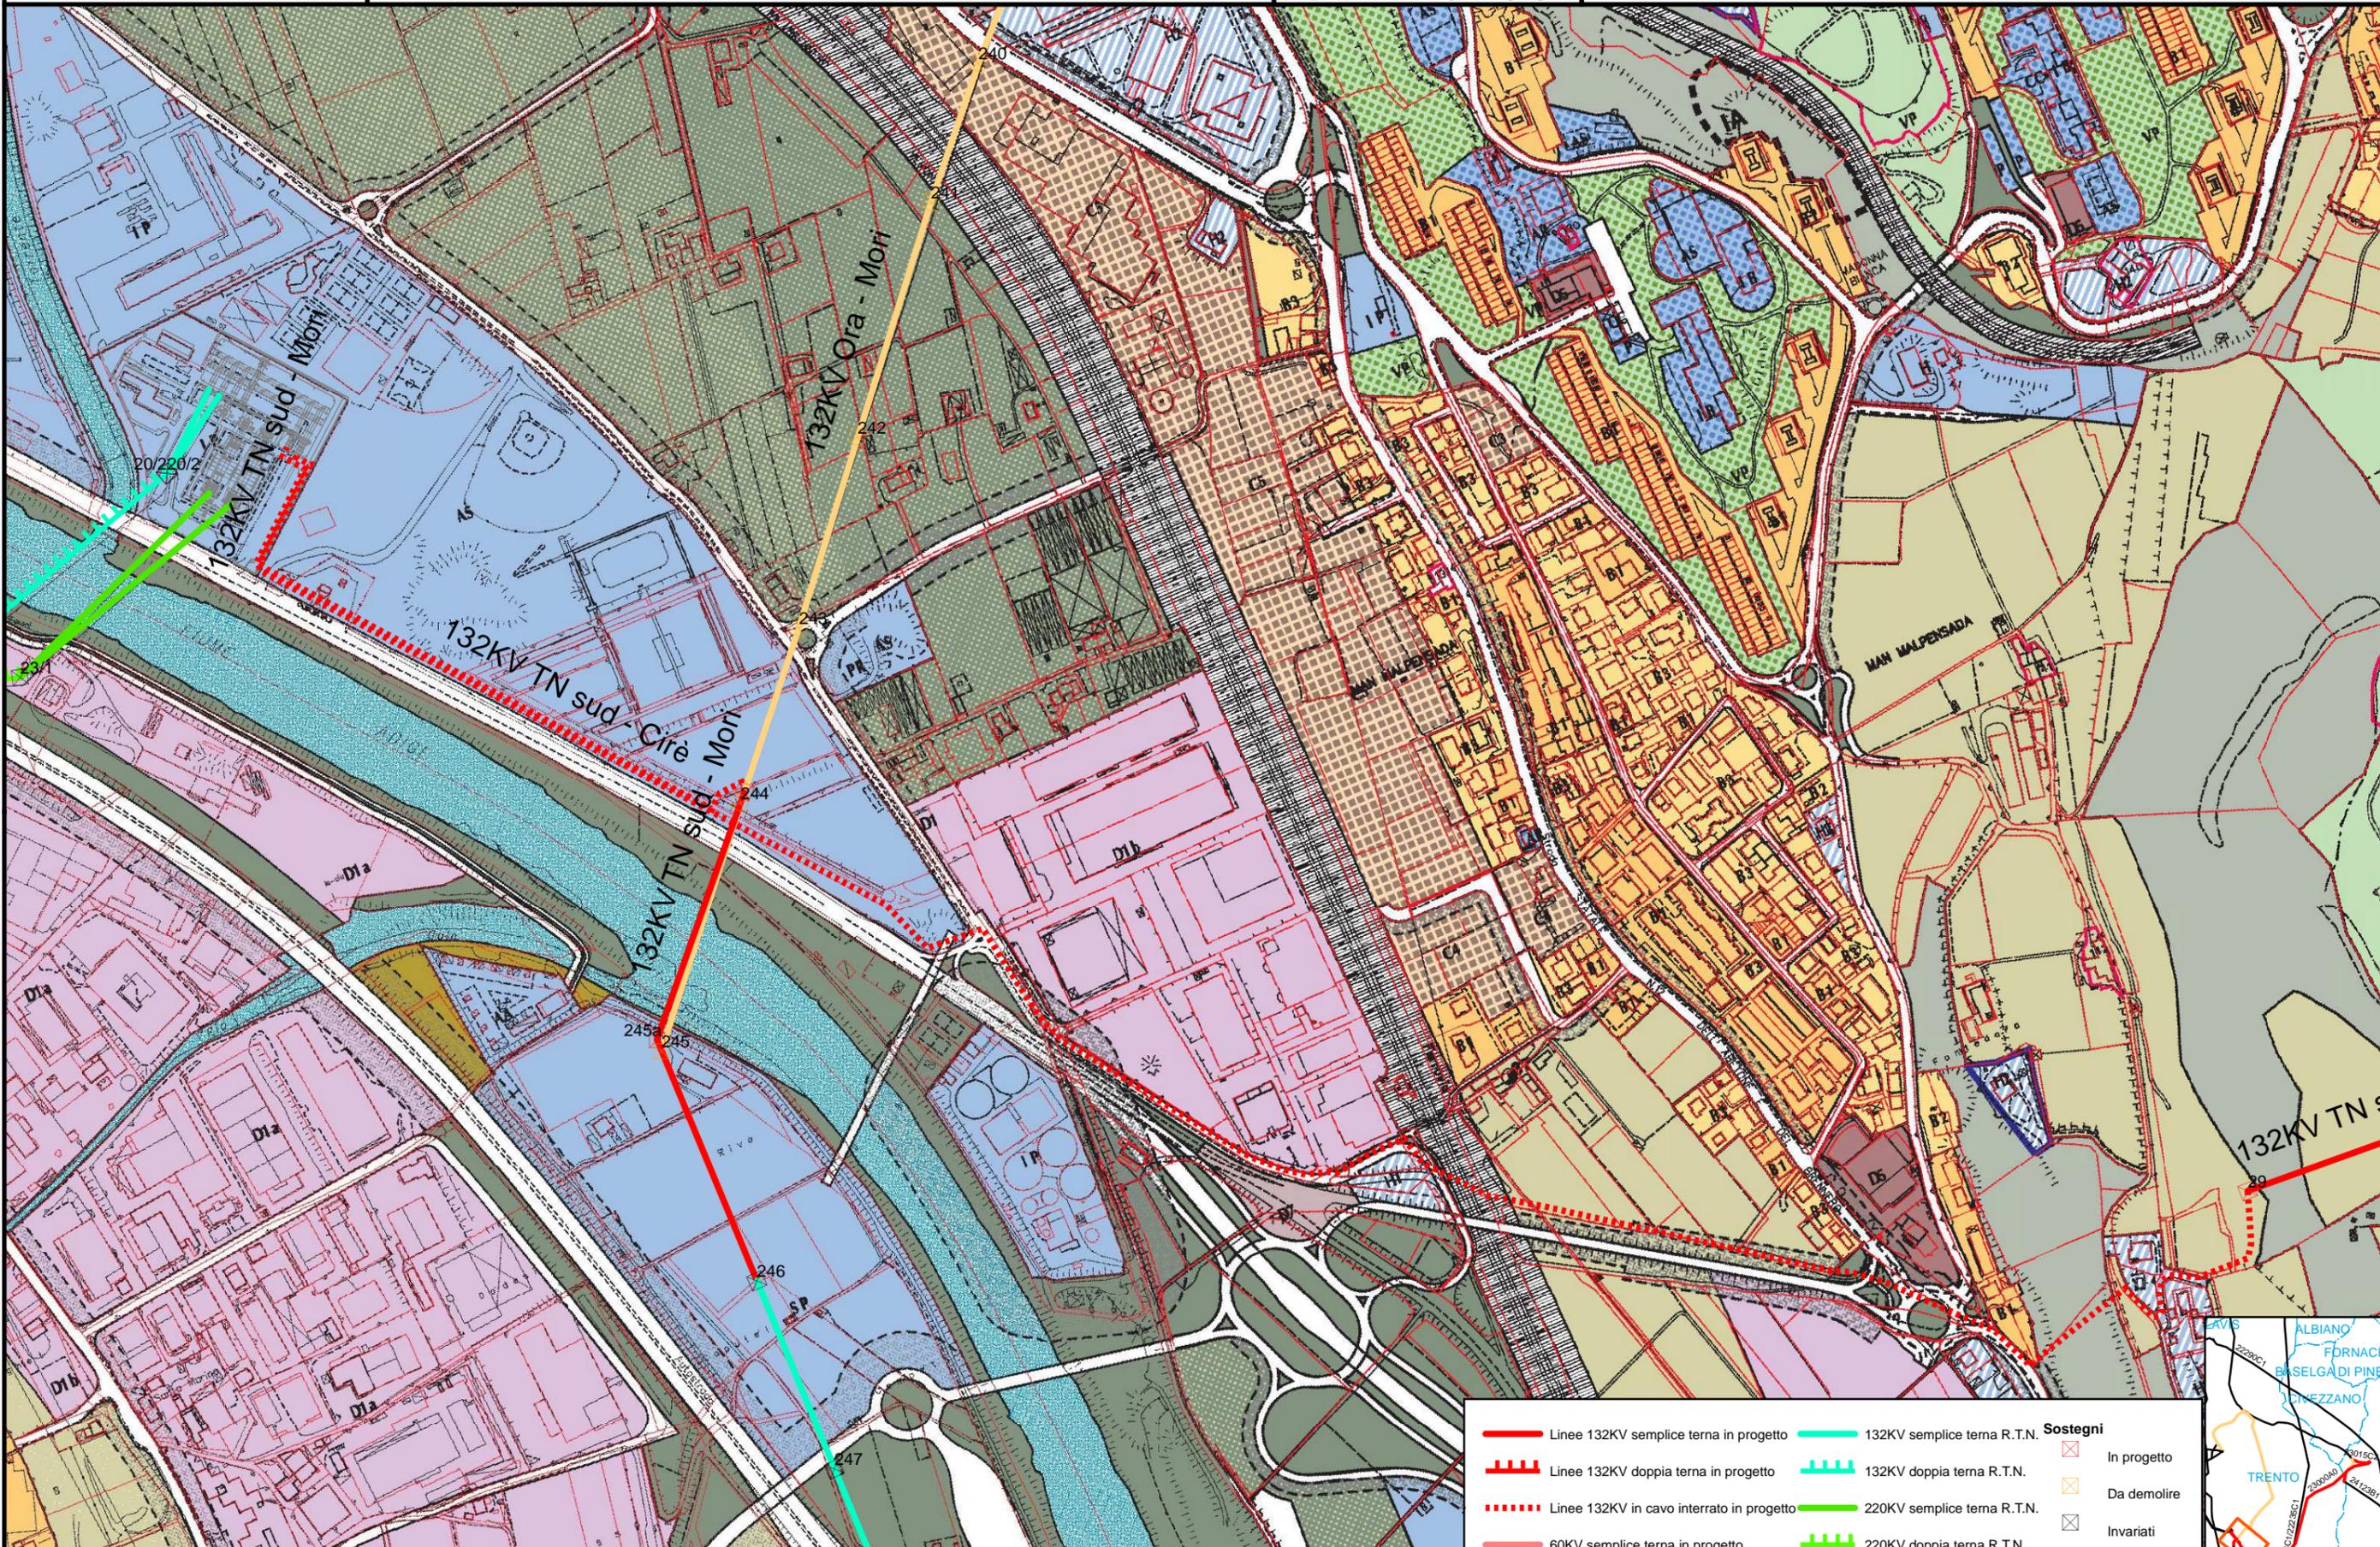

	Linee 132KV semplice terna in progetto		132KV semplice terna R.T.N.		In progetto
	Linee 132KV doppia terna in progetto		132KV doppia terna R.T.N.		Da demolire
	Linee 132KV in cavo interrato in progetto		220KV semplice terna R.T.N.		Invariati
	60KV semplice terna in progetto		220KV doppia terna R.T.N.		
	60KV semplice terna R.T.N.		Linee 132/60KV da demolire		



Elaborato:  
F. Carraretto  
AOTPD UPRI Lin

Verificato:  
V. Lauropoli  
AOTPD UPRI Lin

Approvato:  
N. Ferracin  
AOTPD UPRI



**COMUNE DI TRENTO**  
**PRG**  
**PIANO REGOLATORE GENERALE**

**LEGENDA**

**AREE DI ANTICO INSEDIAMENTO E DI INTERESSE CULTURALE E AMBIENTALE**

	<b>Ais:</b> insediamenti storici	art.32
	aree di rispetto storico, ambientale e paesaggistico	art.32/11
	<b>Acc:</b> città consolidata	art.33
	<b>Aie:</b> edifici e complessi isolati di interesse storico, artistico e documentario (perimetro)	art.34
	<b>Aie:</b> edifici e complessi isolati di interesse storico, artistico e documentario in zona prevalentemente residenziale (zona)	art.34
	<b>Aim:</b> manufatti di interesse storico	art.35

**AREE AD USO PREVALENTEMENTE RESIDENZIALE**

	<b>B1:</b> zone edificate sature	art.37
	<b>B2,B3,B4:</b> zone edificate di integrazione e di completamento	art.38
	<b>B5,B6:</b> zone residenziali estensive	art.38 bis

**AREE DESTINATE A NUOVI COMPLESSI INSEDIATIVI E AD INTERVENTI DI RIQUALIFICAZIONE URBANA**

	<b>C1:</b> zone di espansione già attuate o in corso di attuazione	art.40
	<b>C2a:</b> zone di espansione di nuovo impianto	art.41
	<b>C3,C3a:</b> zone di espansione di nuovo impianto	art.41
	<b>C4:</b> zone miste per la formazione dei luoghi centrali	art.42
	<b>C5:</b> zone soggette ad interventi di riqualificazione urbana	art.42 ter
	<b>C6:</b> zona soggetta alla riqualificazione urbana di Trento Nord	art.42 quater
	aree destinate a piani speciali per l'edilizia abitativa	art.39
	aree interessate da trasferimento di diritti edificatori	art.42 quinquies

**AREE DESTINATE PREVALENTEMENTE AD ATTIVITA' ECONOMICHE**

	<b>D1a:</b> zone produttive del settore secondario esistenti e di completamento di livello provinciale	art.45
	<b>D1b:</b> zone produttive del settore secondario esistenti e di completamento di livello locale	art.45
	<b>D1c:</b> zone produttive esistenti a Trento sud	art.45
	<b>D2a:</b> zone produttive del settore secondario di nuovo impianto di livello provinciale	art.46
	<b>D2b:</b> zone produttive del settore secondario di nuovo impianto di livello locale	art.46
	<b>D2c:</b> zone produttive del settore secondario di nuovo impianto di livello locale destinate ad attività artigianali	art.46
	<b>D3:</b> zone produttive del settore secondario di riserva	art.47
	<b>D3a:</b> zone produttive di riserva per attività a servizio dell'agricoltura	art.47 bis
	<b>D5:</b> zone commerciali esistenti e di completamento	art.50
	<b>D6a1:</b> zone commerciali di nuovo impianto speciali	art.51 bis
	<b>D7:</b> zone terziarie e direzionali	art.53

	<b>D7:</b> zone terziarie e direzionali	art.53, co.4
	<b>D7a:</b> zone terziarie e direzionali speciali	art.53 bis
	<b>D7b:</b> zone terziarie e direzionali sature	art.53 ter
	<b>D8,D8a,D8b:</b> zone per esercizi alberghieri	art.54
	<b>D10:</b> zona interportuale	art.56
	<b>D10id:</b> zona interportuale ad intervento diretto	art.56
	<b>D11:</b> zone miste esistenti e di completamento	art.56 bis
	area soggetta a piano attuativo a fini generali	art.18

**AREE A DESTINAZIONE AGRICOLA, A BOSCO, A PASCOLO E IMPRODUTTIVE**

	<b>E1:</b> zone agricole di interesse primario	art.58
	<b>E2:</b> zone agricole di interesse secondario	art.59
	<b>E3:</b> zone agricole di particolare tutela	art.60
	<b>E4:</b> zone a bosco	art.61
	<b>E5:</b> zone a pascolo	art.62
	<b>E6:</b> zone improduttive	art.63

**AREE PER SERVIZI E ATTREZZATURE**

	<b>F1:</b> zone per attrezzature pubbliche e di uso pubblico di interesse urbano	art.65
	<b>F1:</b> zone per attrezzature pubbliche e di uso pubblico di interesse urbano rispettivamente in zona Ais o in zona Acc	art.65
	<b>F1:</b> area per infrastrutture soggetta a progetto unitario	art.65, co.12
	<b>F2:</b> zone destinate alla viabilità	art.66
	percorsi pedociclabili	art.66, co.2
	tracciato viario da definire in sede di progettazione dell'area circostante	
	sottopassi pedociclabili	
	linee ferroviarie	art.67
	linee funiviarie	
	<b>F3:</b> zone destinate al sistema ferroviario	art.67
	<b>F4:</b> zone destinate al verde di protezione e di arredo	art.68
	<b>G:</b> zone destinate ai servizi di quartiere	art.69
	<b>G:</b> zone destinate ai servizi di quartiere rispettivamente in zona Ais o in zona Acc	art.69

**AREE DI TUTELA E SALVAGUARDIA DEL PATRIMONIO ARCHEOLOGICO E NATURALE**

	<b>TA:</b> aree di tutela archeologica	art.74
	<b>IA:</b> aree di interesse archeologico	art.75
	<b>RNP:</b> riserve naturali provinciali	art.76
	<b>RL:</b> riserve locali	art.76
	<b>SIC:</b> siti di importanza comunitaria	art.76 bis
	<b>APF:</b> aree di protezione fluviale	art.76 ter
	<b>PTC:</b> parco delle Tre Cime e della Val di Gola	art.77
	<b>ARA:</b> aree di recupero ambientale	art.78

**AREE PER L'USO E LO SFRUTTAMENTO DELLE RISORSE NATURALI**

	<b>L1:</b> aree per attività estrattive	art.81
	<b>L2:</b> aree sciabili	art.82

**AREE DI TUTELA PER LA SICUREZZA DEL TERRITORIO E DEGLI INSEDIAMENTI**

	fasce di rispetto	art.83
	fasce di rispetto dei laghi	art.83, co.5
	corridoi ambientali	art.83
	area di isodanno	art.83, co.8
	laghi, fiumi e corsi d'acqua	

**SERVIZIO URBANISTICA E PIANIFICAZIONE DELLA MOBILITA' SISTEMA INFORMATIVO TERRITORIALE**

**CARTOGRAFIA VIGENTE A MAGGIO 2012**  
Approvata da ultimo con deliberazione della Giunta provinciale n. 858 del 4 maggio 2012

**ELENCO DELLE ATTREZZATURE PUBBLICHE E DI USO PUBBLICO DI INTERESSE URBANO art.65**

IB	ISTRUZIONE DI BASE
IS	ISTRUZIONE SUPERIORE
IU	ISTRUZIONE UNIVERSITARIA E ISTITUTI DI RICERCA SCIENTIFICA
SU	SERVIZI E RESIDENZE UNIVERSITARIE
CC	ATTREZZATURE CULTURALI E SOCIALI
AA	ATTREZZATURE ASSISTENZIALI E CONVITTI
H	ATTREZZATURE SANITARIE
AP	ATTREZZATURE DELL'AMMINISTRAZIONE, DEI SERVIZI PUBBLICI E DI USO COLLETTIVO NONCHE' DEI SERVIZI ALLE IMPRESE DI INTERESSE PUBBLICO
IP	IMPIANTI TECNOLOGICI
TP	ATTREZZATURE PER IL TRASPORTO PUBBLICO
VP	VERDE PUBBLICO O DI USO COLLETTIVO A SCALA URBANA
AS	ATTREZZATURE SPORTIVE E RICREATIVE
P	PARCHEGGI PUBBLICI O DI USO PUBBLICO E AUTOSILOI
PR	PARCHEGGI PUBBLICI O DI USO PUBBLICO A RASO O INTERRATI
PS	PARCHEGGI PUBBLICI O DI USO PUBBLICO SOLO INTERRATI
CM	CIMITERI
A	AEROPORTI
CA	CAMPEGGI
TPR	TRASPORTO PUBBLICO E RIMESSAGGIO
SP	ATTIVITA' SPORTIVE E CENTRO POLIFUNZIONALE
NCC	NUOVA CASA CIRCONDARIALE
OF	OPERE FUNZIONALI ALLA NUOVA CASA CIRCONDARIALE
AM	NUOVE ATTREZZATURE LOGISTICHE PER LA DIFESA
NOT	NUOVO OSPEDALE DEL TRENTO
NS	NODI DI SCAMBIO

**ELENCO DEI SERVIZI DI QUARTIERE art.69**

IB	ISTRUZIONE DI BASE
AR	ATTREZZATURE RELIGIOSE ESCLUSI I CONVENTI
CC	CENTRI CIVICI, CULTURALI E RICREATIVI
AA	ATTREZZATURE ASSISTENZIALI
H	ATTREZZATURE SANITARIE
CM	CIMITERI
TP	ATTREZZATURE PER IL TRASPORTO PUBBLICO
VP	VERDE PUBBLICO O DI USO COLLETTIVO DI QUARTIERE
AS	ATTREZZATURE SPORTIVE E RICREATIVE
P	PARCHEGGI PUBBLICI O DI USO PUBBLICO
PR	PARCHEGGI A RASO O INTERRATI
AP	ATTREZZATURE DELL'AMMINISTRAZIONE, DEI SERVIZI PUBBLICI E DI USO COLLETTIVO
IP	IMPIANTI TECNOLOGICI



**Mappa catastale**  
Adattata alla carta aerofotogrammetrica e valida ai soli fini della redazione e gestione del PRG.  
Aggiornamento: 31.12.2005



**Carta aerofotogrammetrica del territorio comunale alla scala 1:2000**  
edizione 2002