


0 50 100 200 (m)

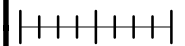

Scala =1:10000



D U 23015C2 B CX 14072


Rev. 00 del 15/10/2012

Corografia su base CTP

Tav. n°1 di 4




Riassetto R.T.N. nell'area di Trento
Piano Tecnico delle Opere
Corografia con attraversamenti - Tratti in linea aerea

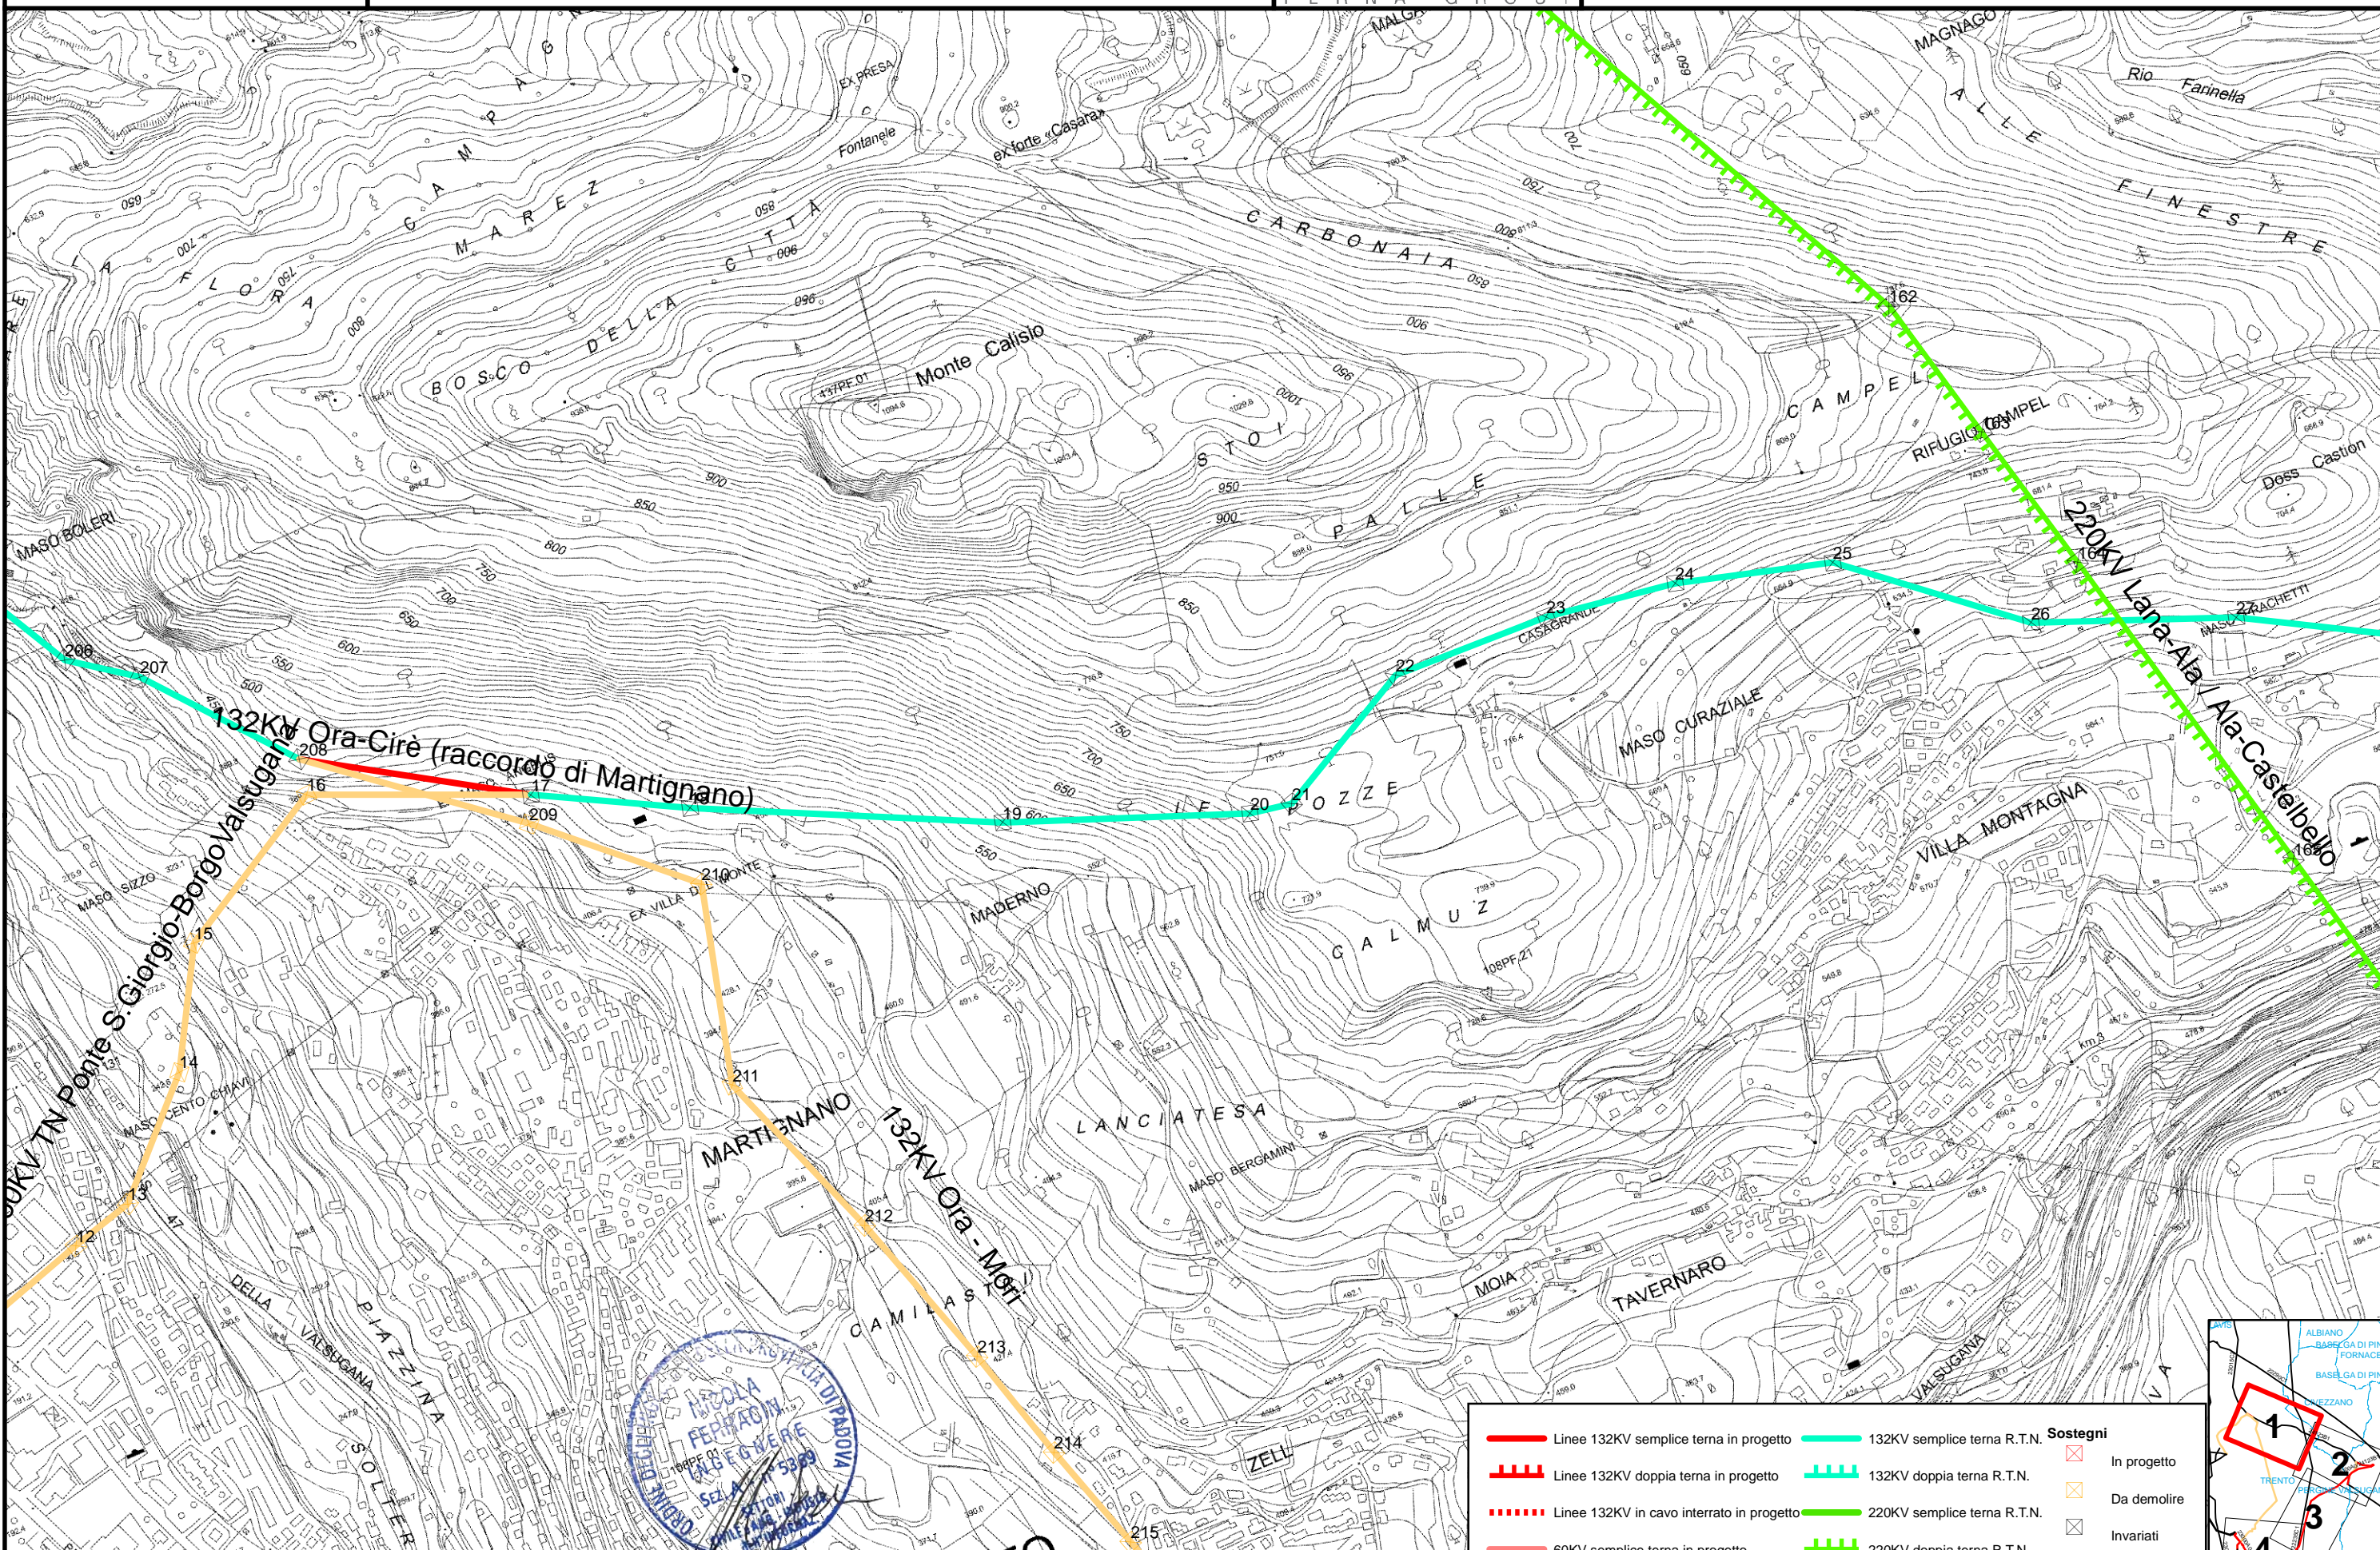


Elaborato:
F. Carraretto
AOTPD UPRI Lin

Verificato:
V. Lauropoli
AOTPD UPRI Lin

Approvato:
N. Ferracin
AOTPD UPRI

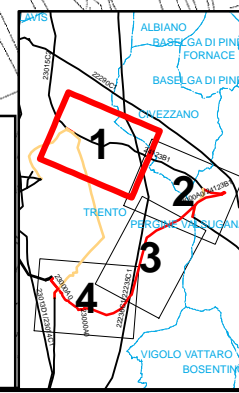

0 50 100 200 (m)

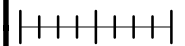

Scala =1:10000



D U 23015C2 B CX 14072

Rev. 00 del 15/10/2012


Corografia su base CTP

Tav. n°2 di 4



TERNA GROUP


Riassetto R.T.N. nell'area di Trento
Piano Tecnico delle Opere
Corografia con attraversamenti - Tratti in linea aerea

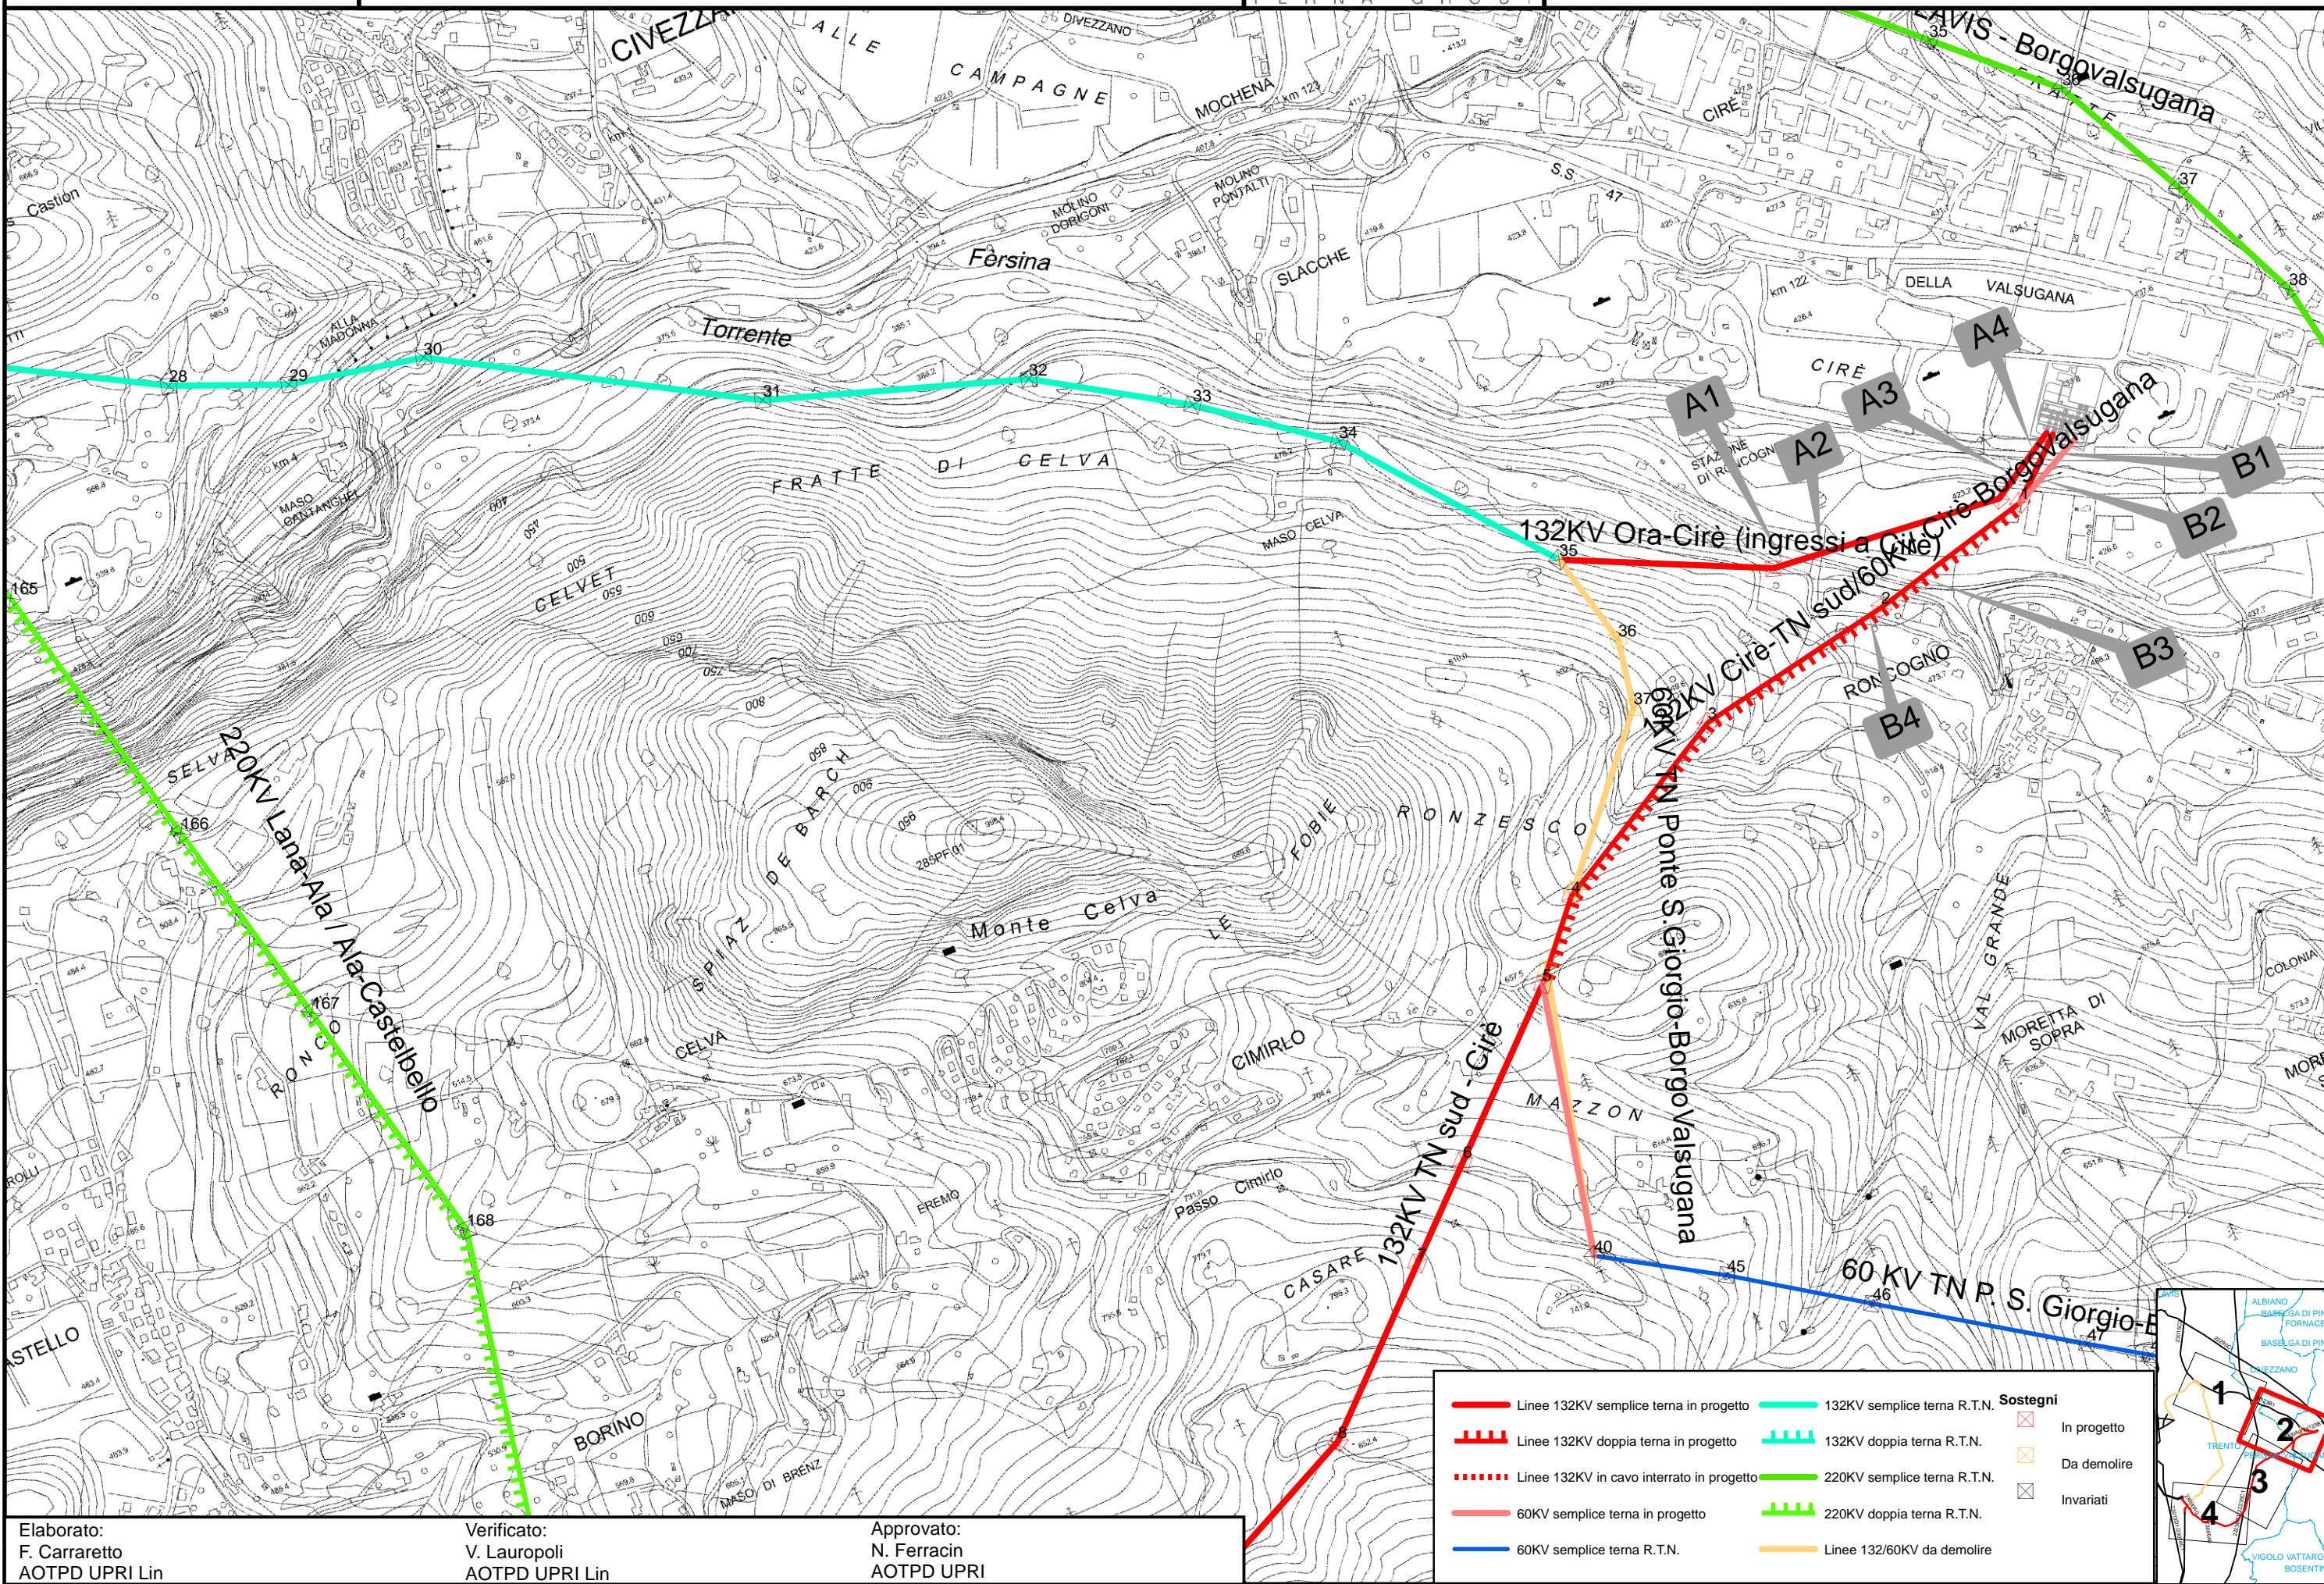


Elaborato:
F. Carraretto
AOTPD UPRI Lin

Verificato:
V. Laupoli
AOTPD UPRI Lin

Approvato:
N. Ferracin
AOTPD UPRI

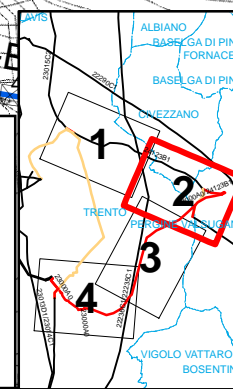

0 50 100 200 (m)

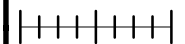

Scala = 1:10000



D U 23015C2 B CX 14072


Rev. 00 del 15/10/2012

Corografia su base CTP


Tav. n°3 di 4



Riassetto R.T.N. nell'area di Trento
Piano Tecnico delle Opere
Corografia con attraversamenti - Tratti in linea aerea

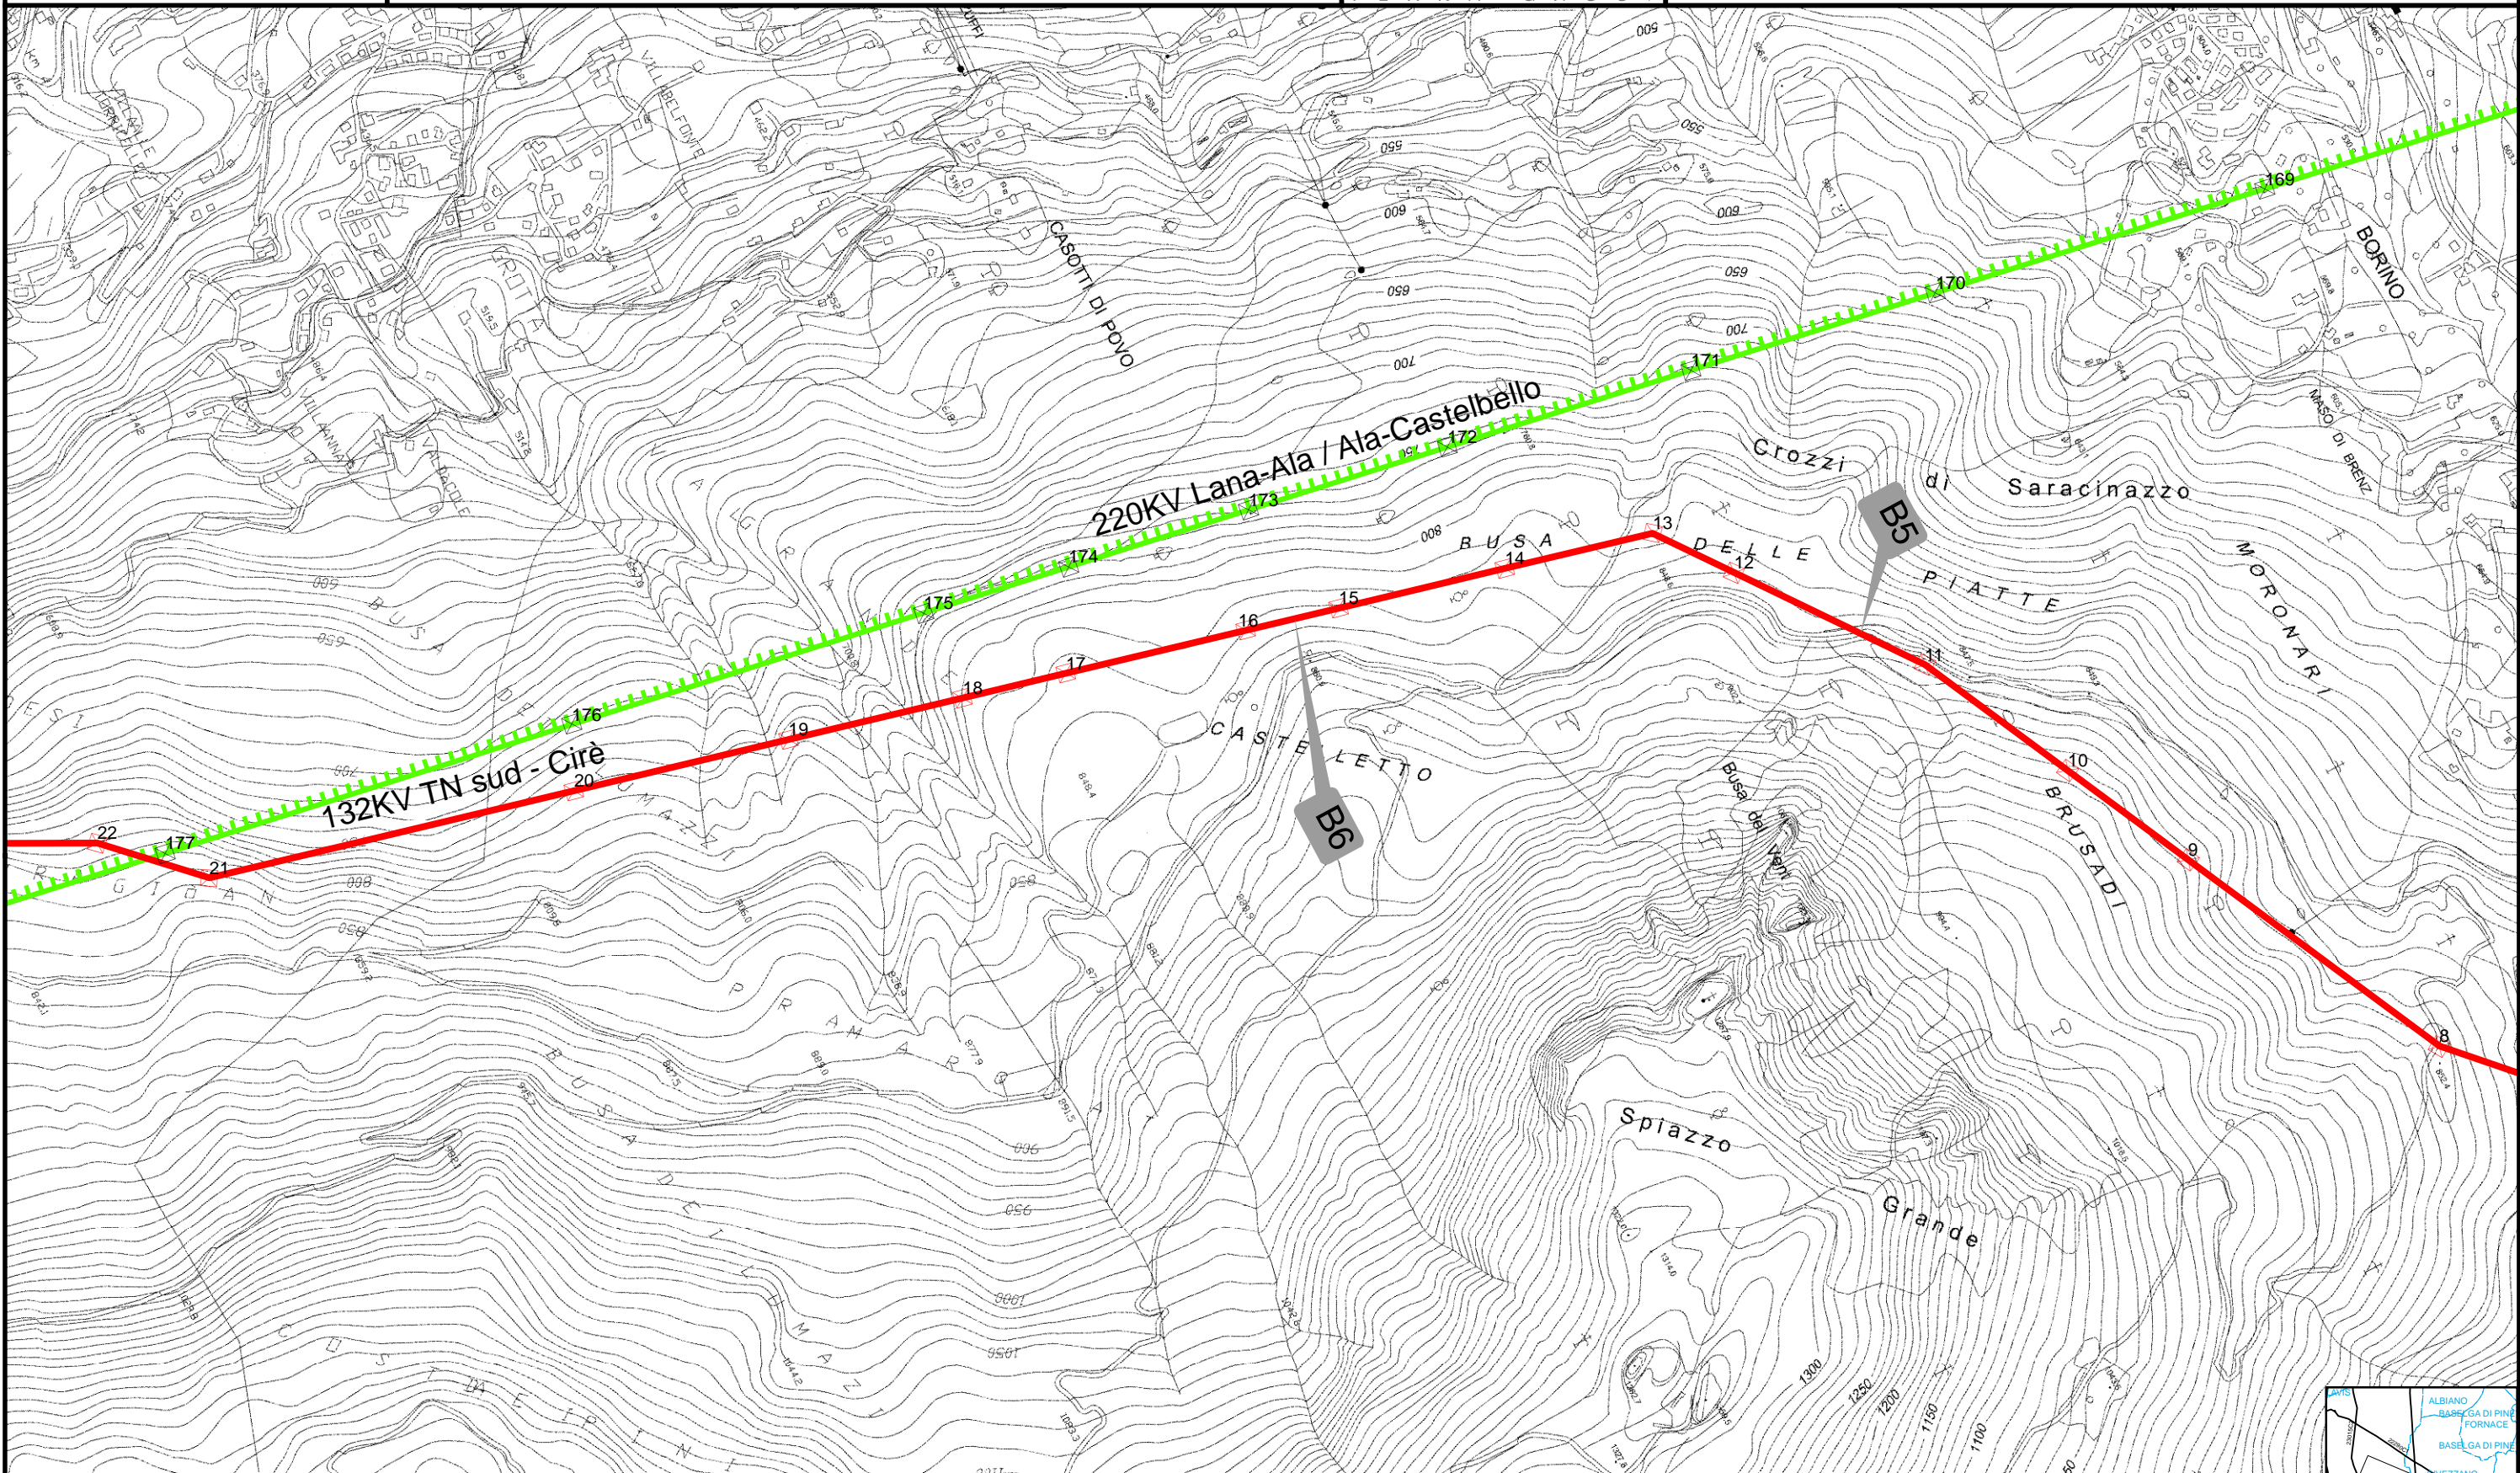

	Linee 132KV semplice tema in progetto		132KV semplice tema R.T.N.	Sostegni In progetto Da demolire Invariati
	Linee 132KV doppia tema in progetto		132KV doppia tema R.T.N.	
	Linee 132KV in cavo interrato in progetto		220KV semplice tema R.T.N.	
	60KV semplice tema in progetto		220KV doppia tema R.T.N.	
	60KV semplice tema R.T.N.		Linee 132/60KV da demolire	

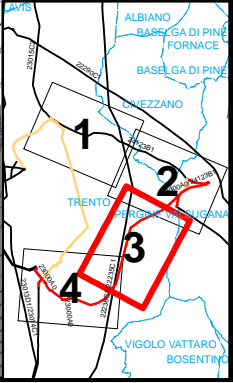


Elaborato:
F. Carraretto
AOTPD UPRI Lin

Verificato:
V. Laupoli
AOTPD UPRI Lin

Approvato:
N. Ferracin
AOTPD UPRI

0 50 100 200 (m)

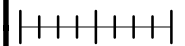

Scala =1:10000



D U 23015C2 B CX 14072


Rev. 00 del 15/10/2012

Corografia su base CTP

Tav. n° 4 di 4



Riassetto R.T.N. nell'area di Trento
Piano Tecnico delle Opere
Corografia con attraversamenti - Tratti in linea aerea

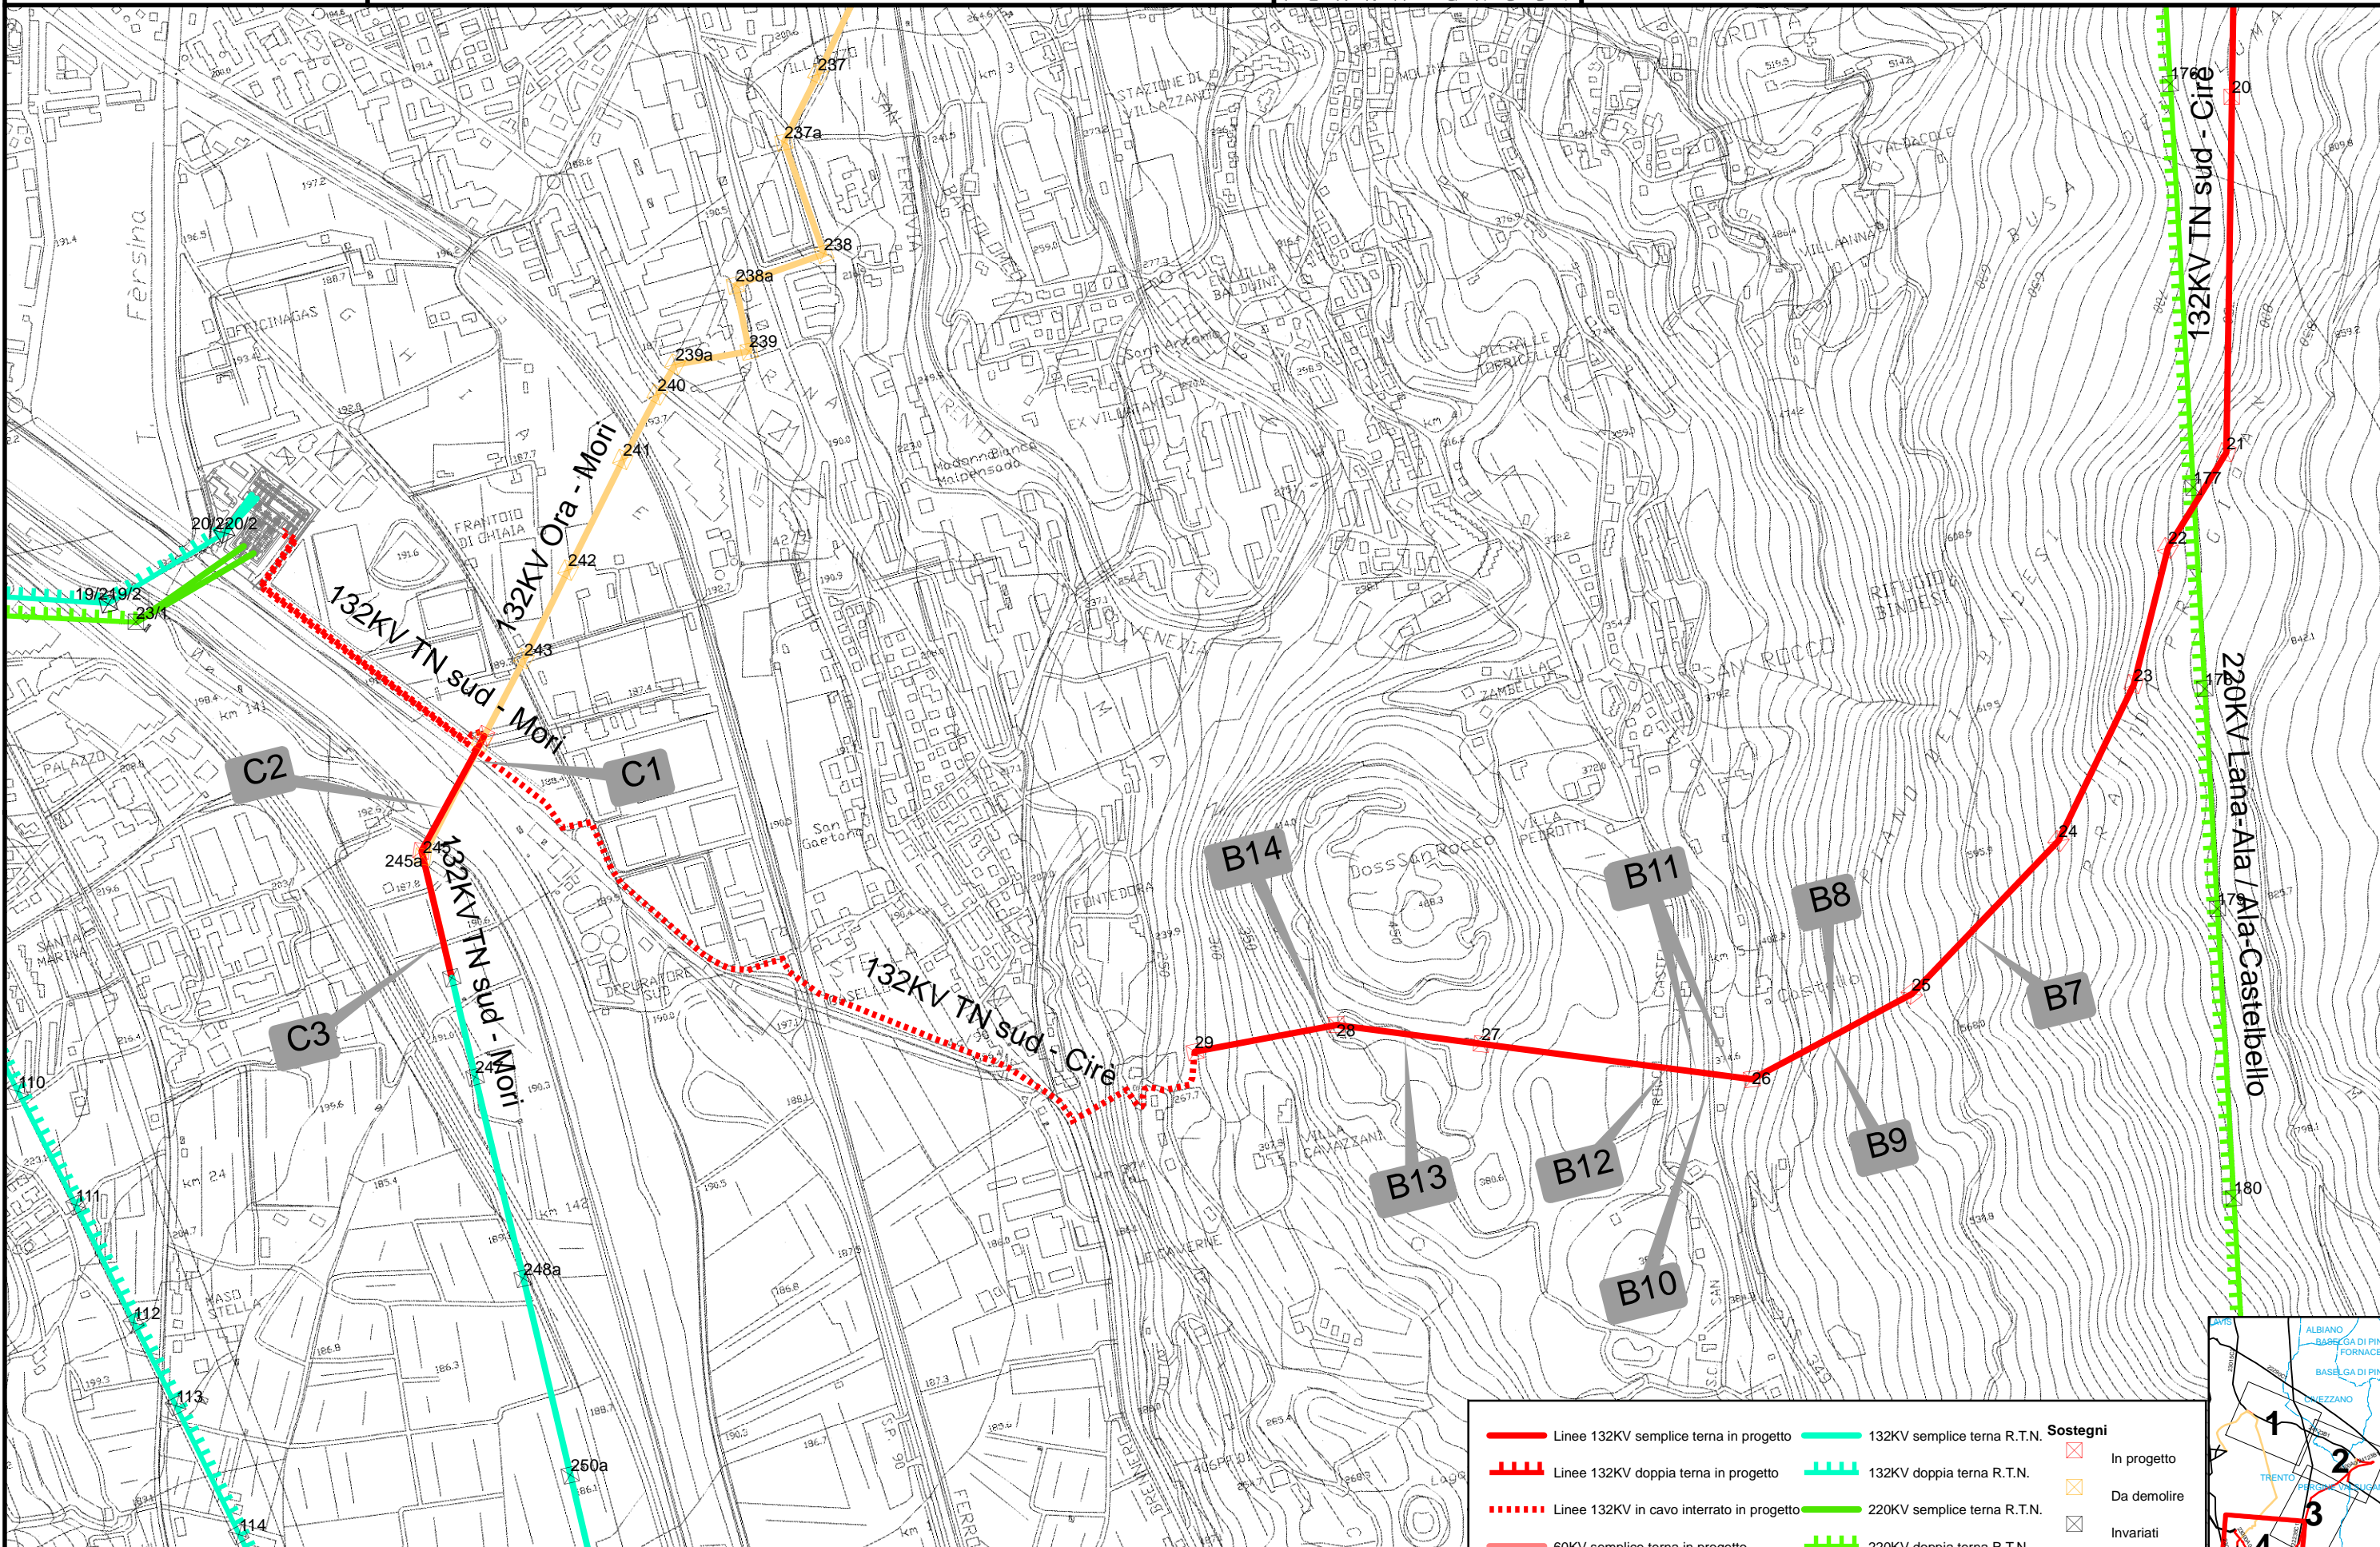

Elaborato:
F. Carraretto
AOTPD UPRI Lin

Verificato:
V. Laupoli
AOTPD UPRI Lin

Approvato:
N. Ferracin
AOTPD UPRI

- | | | | | | |
|--|---|--|----------------------------|-----------------|-------------|
| | Linee 132KV semplice tema in progetto | | 132KV semplice tema R.T.N. | Sostegni | |
| | Linee 132KV doppia tema in progetto | | 132KV doppia tema R.T.N. | | In progetto |
| | Linee 132KV in cavo interrato in progetto | | 220KV semplice tema R.T.N. | | Da demolire |
| | 60KV semplice tema in progetto | | 220KV doppia tema R.T.N. | | Invariati |
| | 60KV semplice tema R.T.N. | | Linee 132/60KV da demolire | | |

