


Riassetto R.T.N. nell'area di Trento
 Piano Tecnico delle Opere
 Raccordo aereo-cavo linea Ora - Mori
 Futura linea 132KV TN Sud - Mori

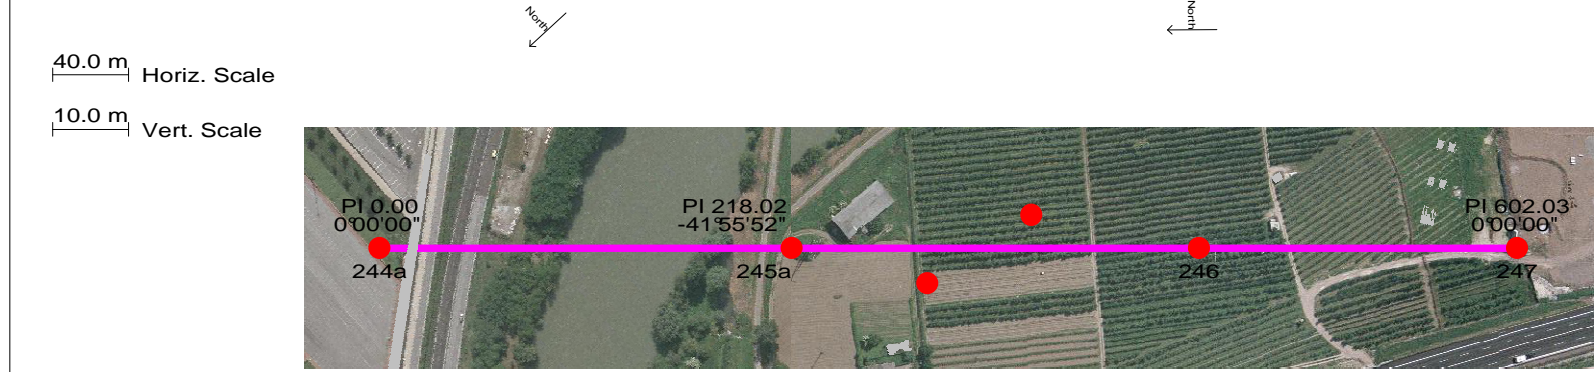



 TERN A G R O U P
 AREA OPERATIVA
 TRASMISSIONE DI PADOVA
 Elaborato n°:
 LU23015C2BCX14076
 15/10/2012
 Page 1/1