




# PIANTA

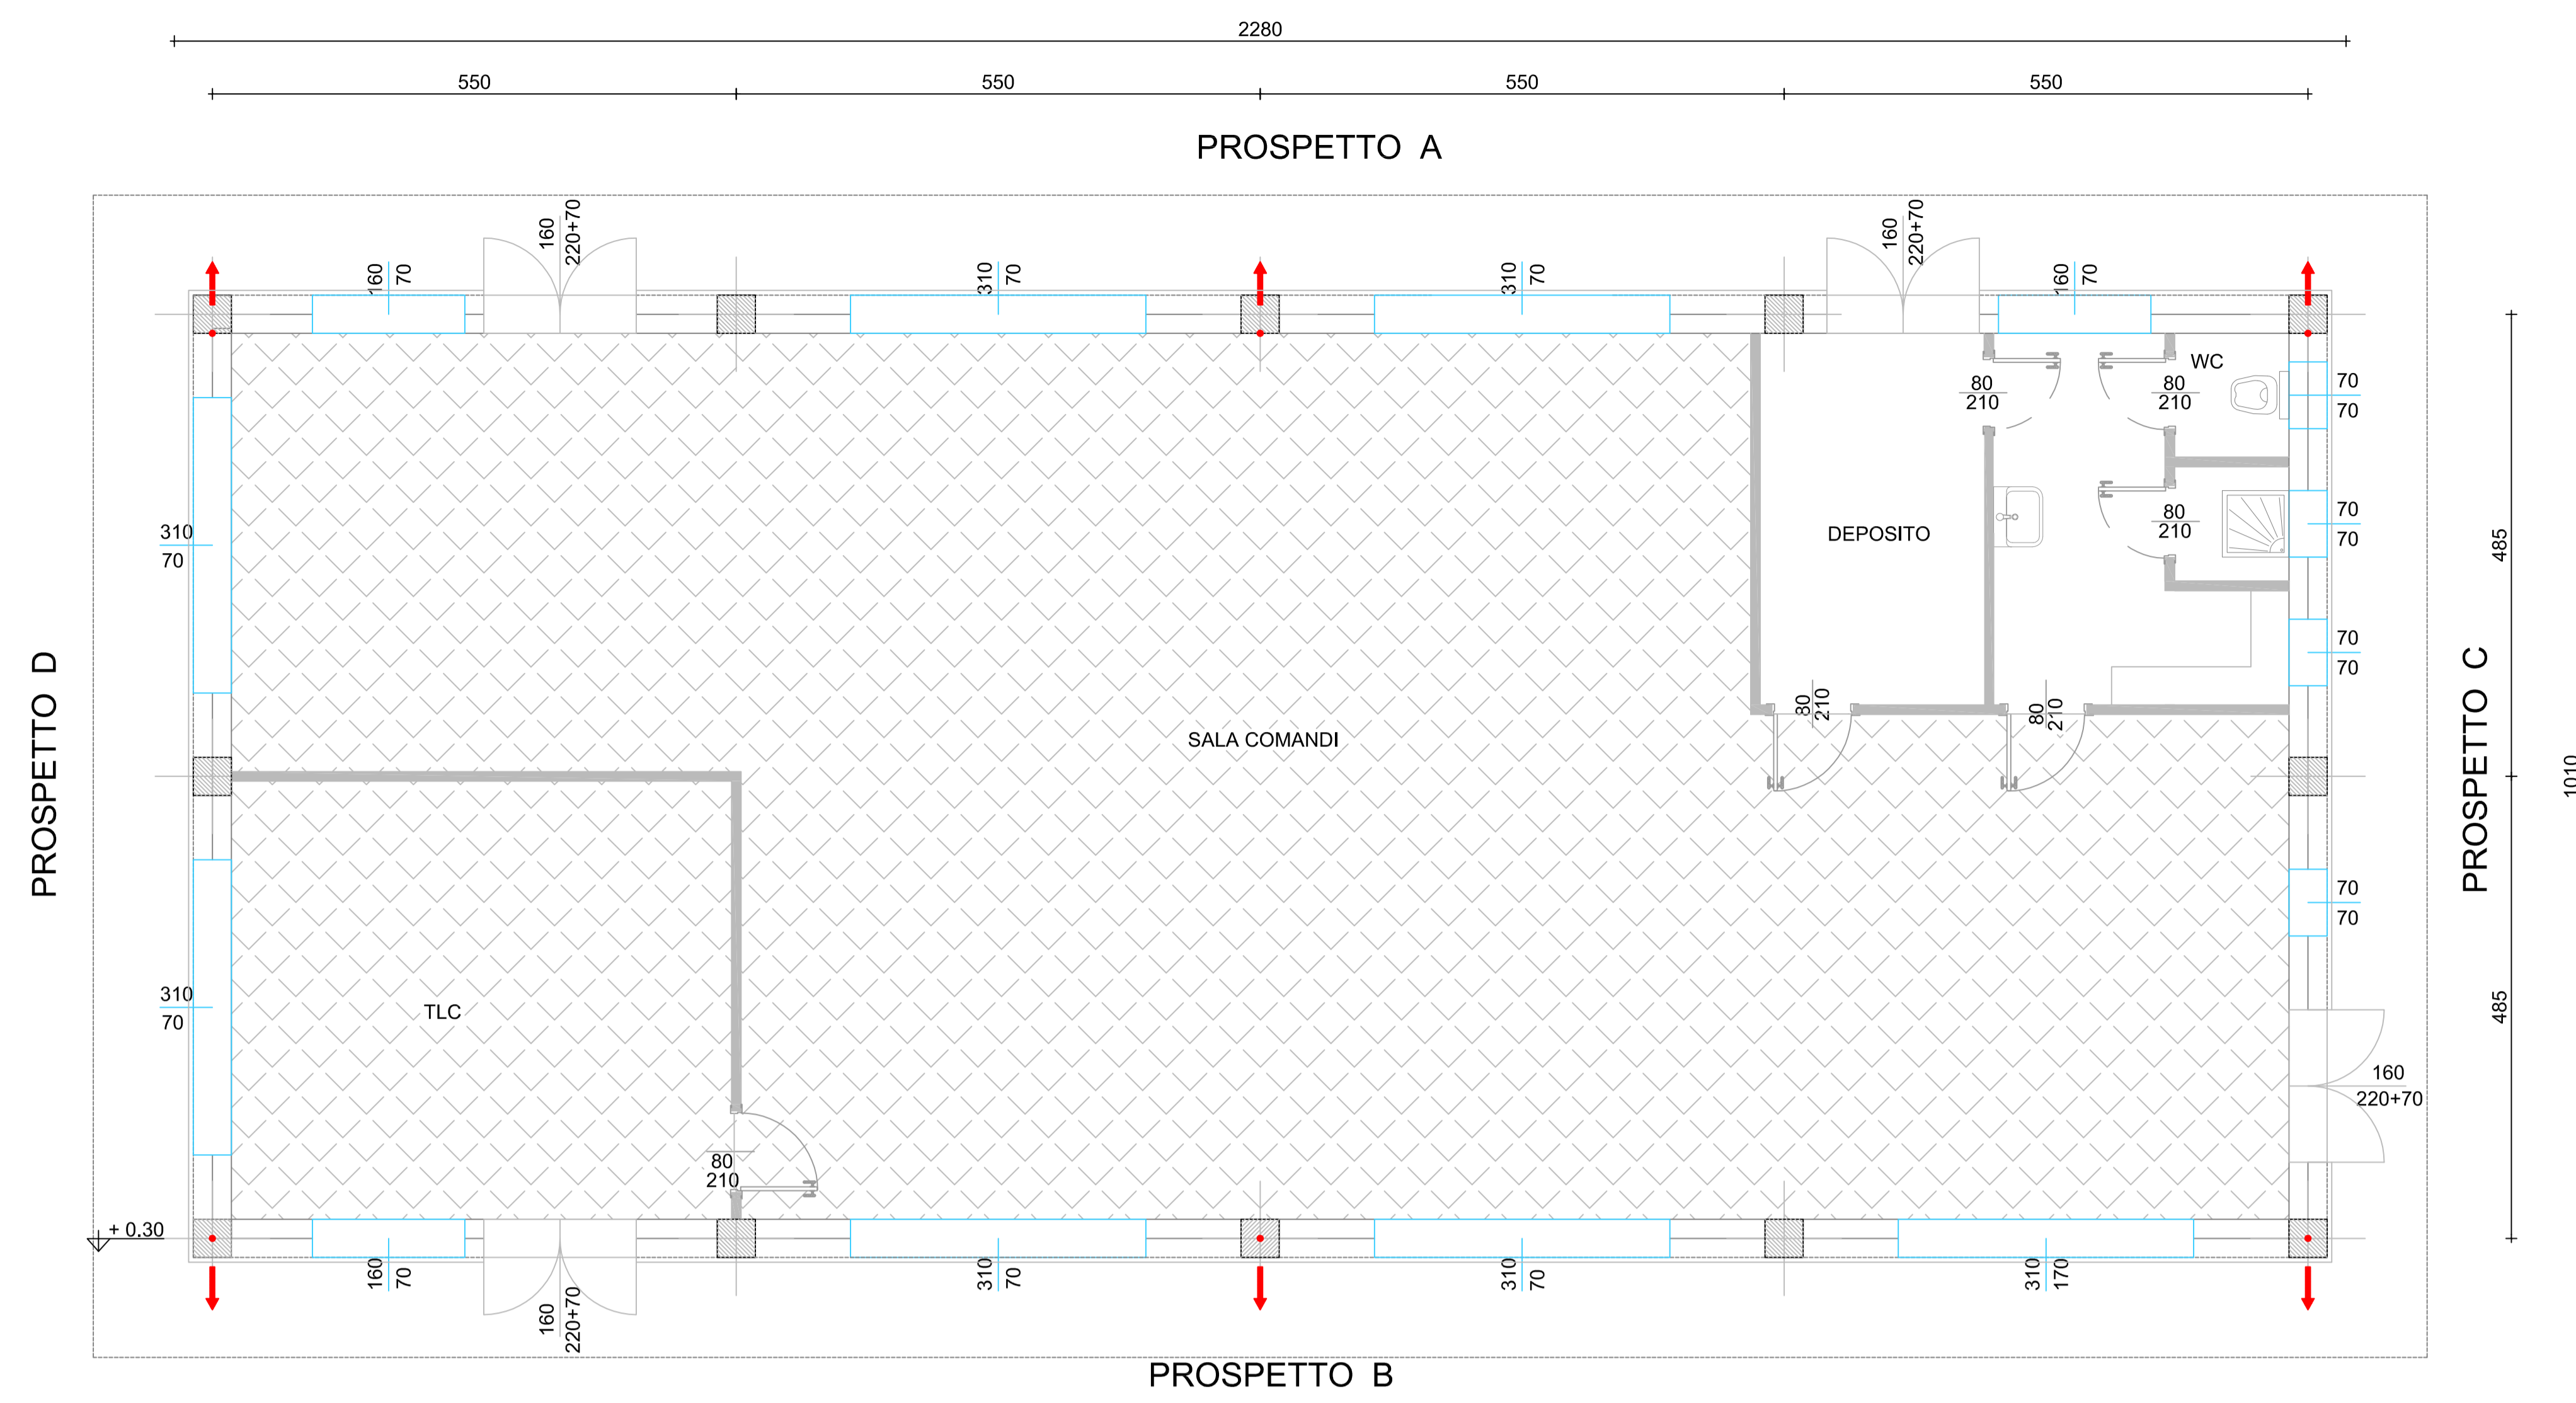


## PROSPETTO A

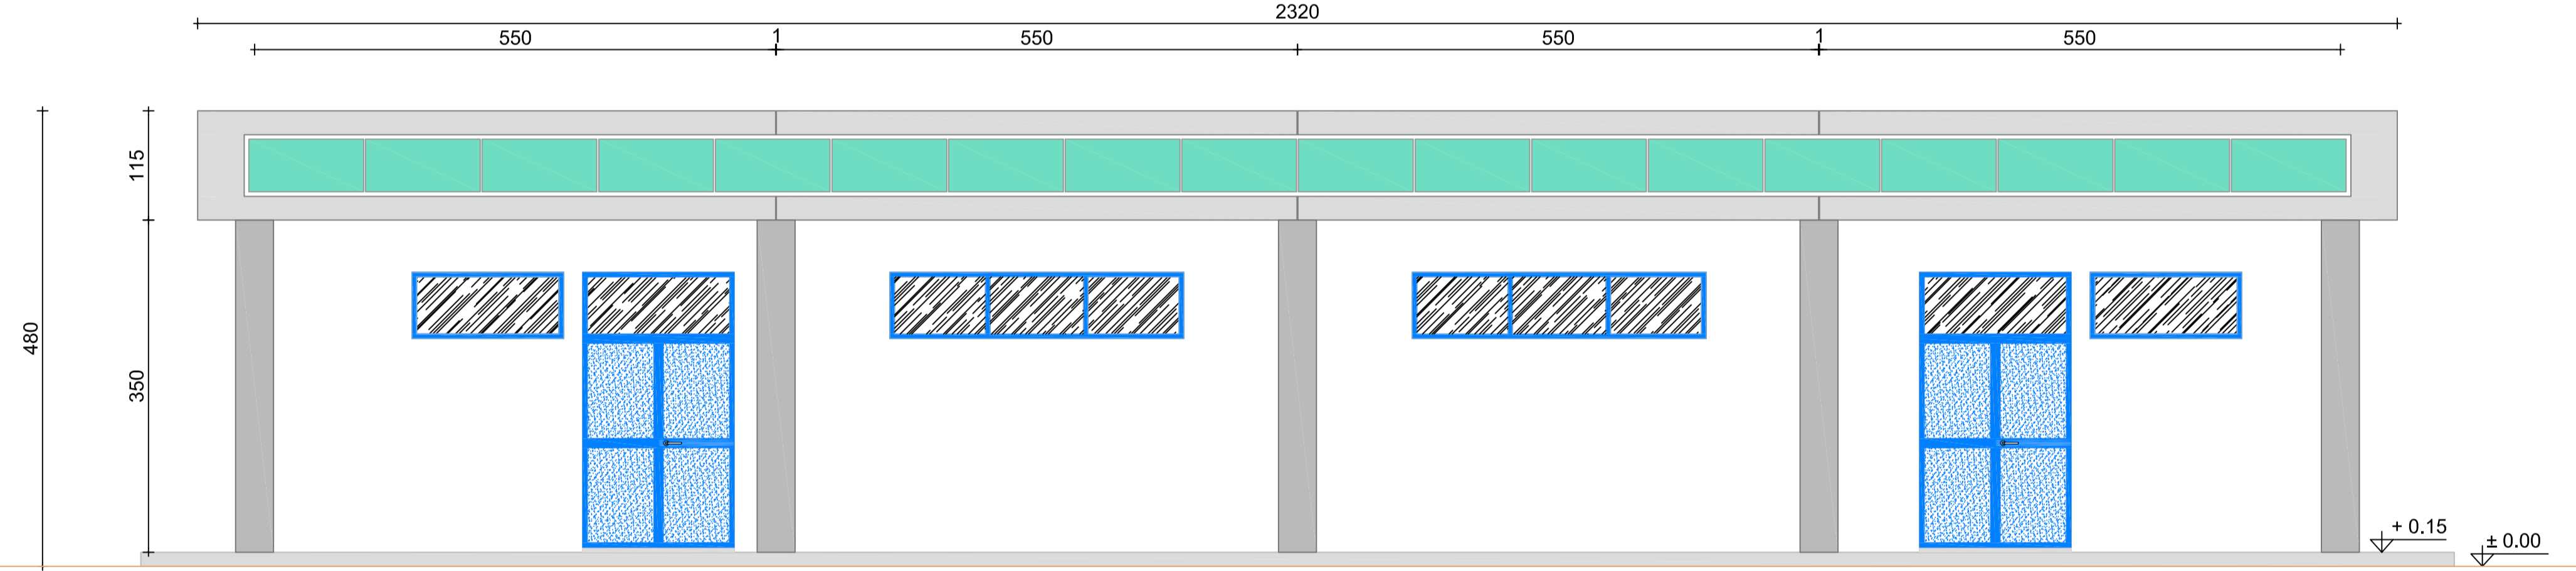


## PROSPETTO B

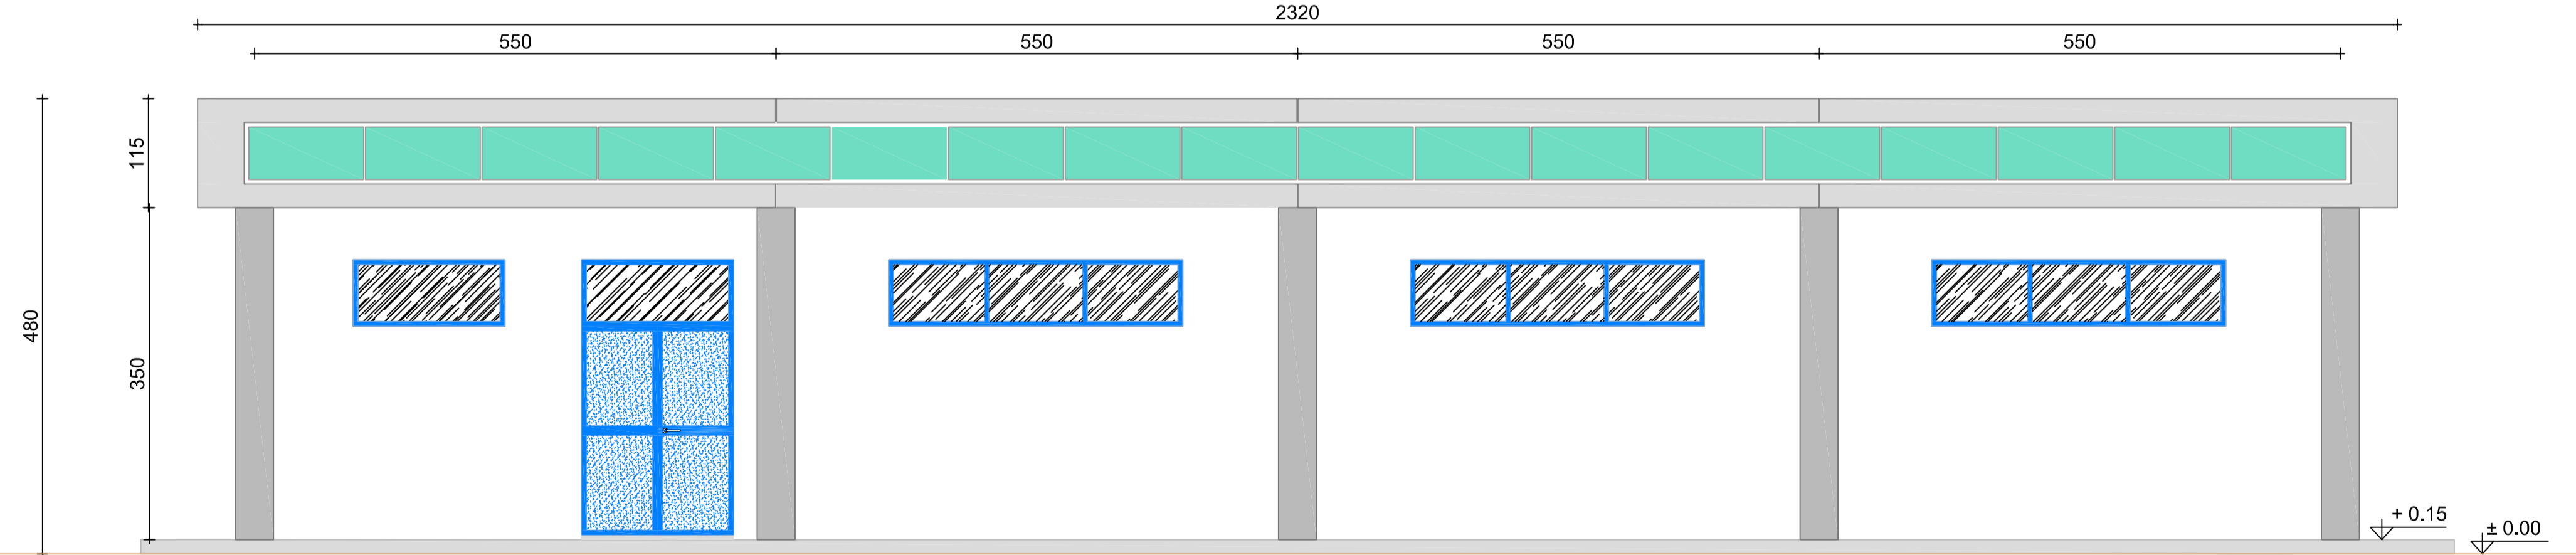

## PROSPETTO C

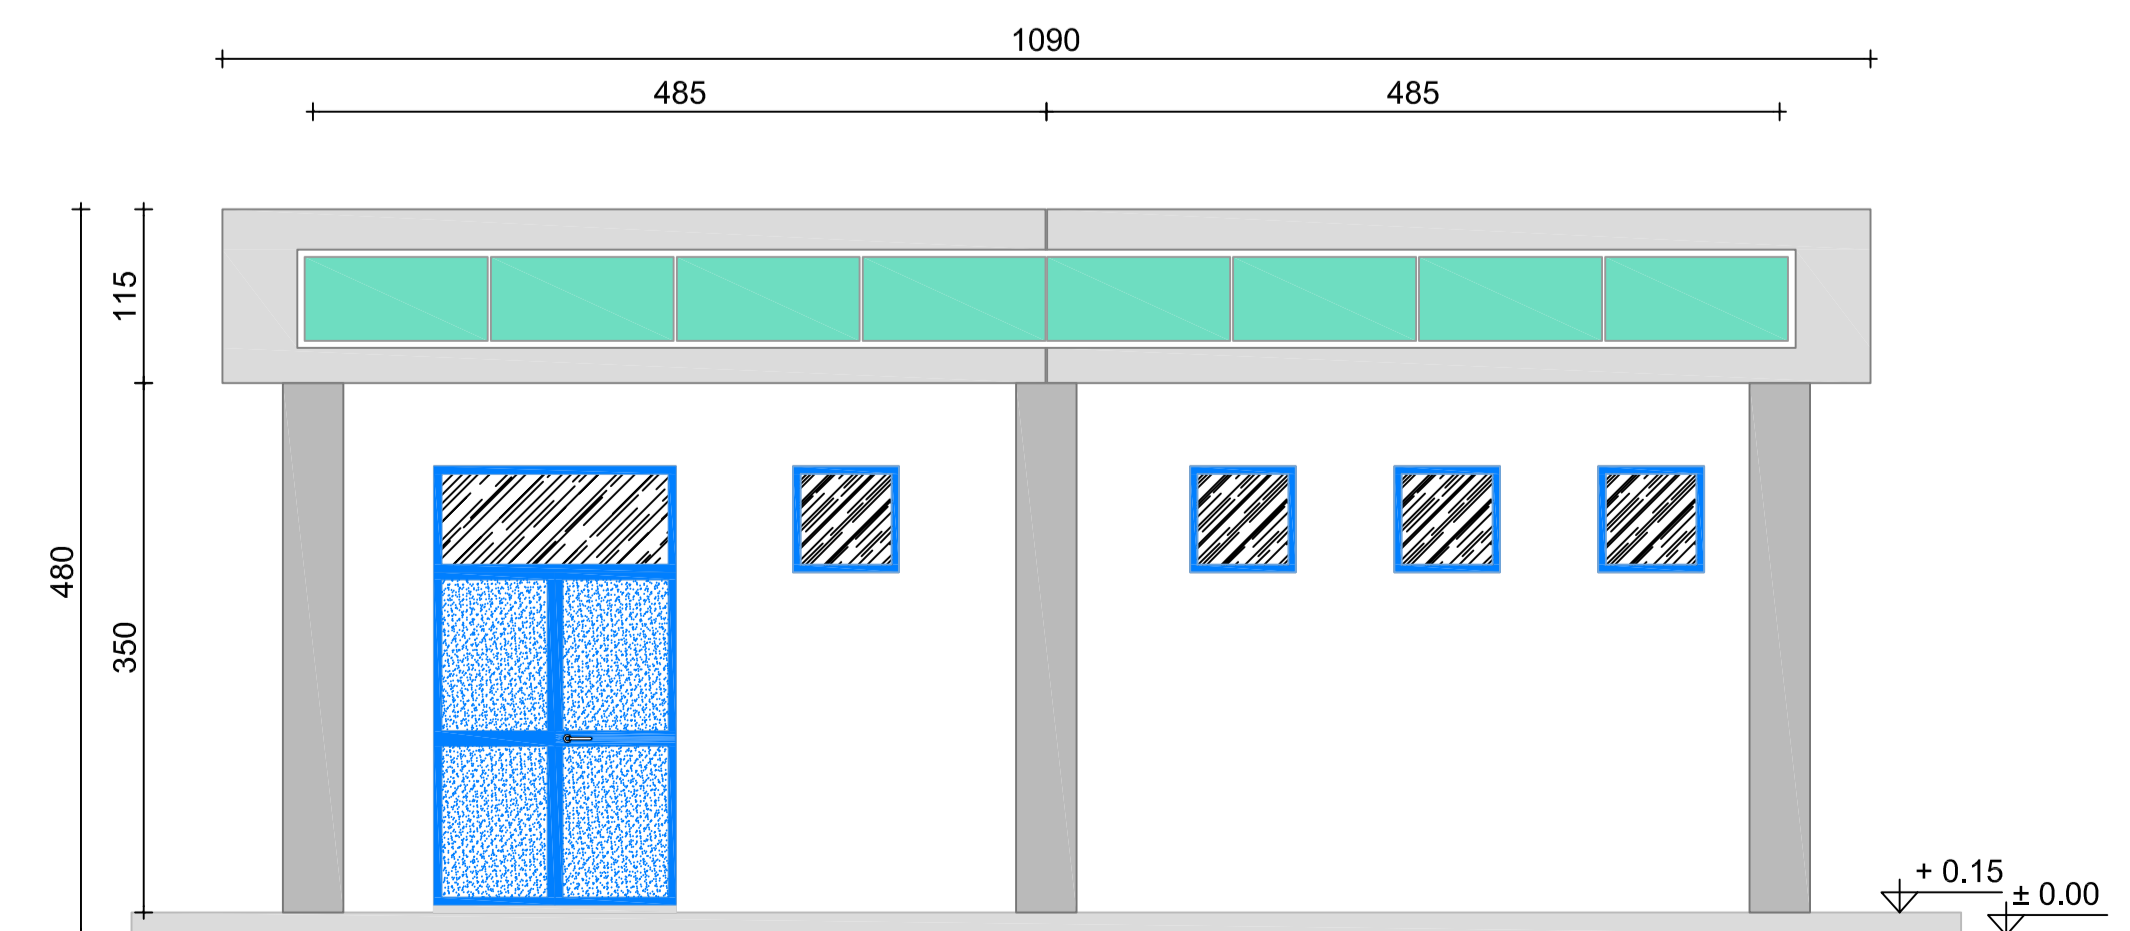

## PROSPETTO D

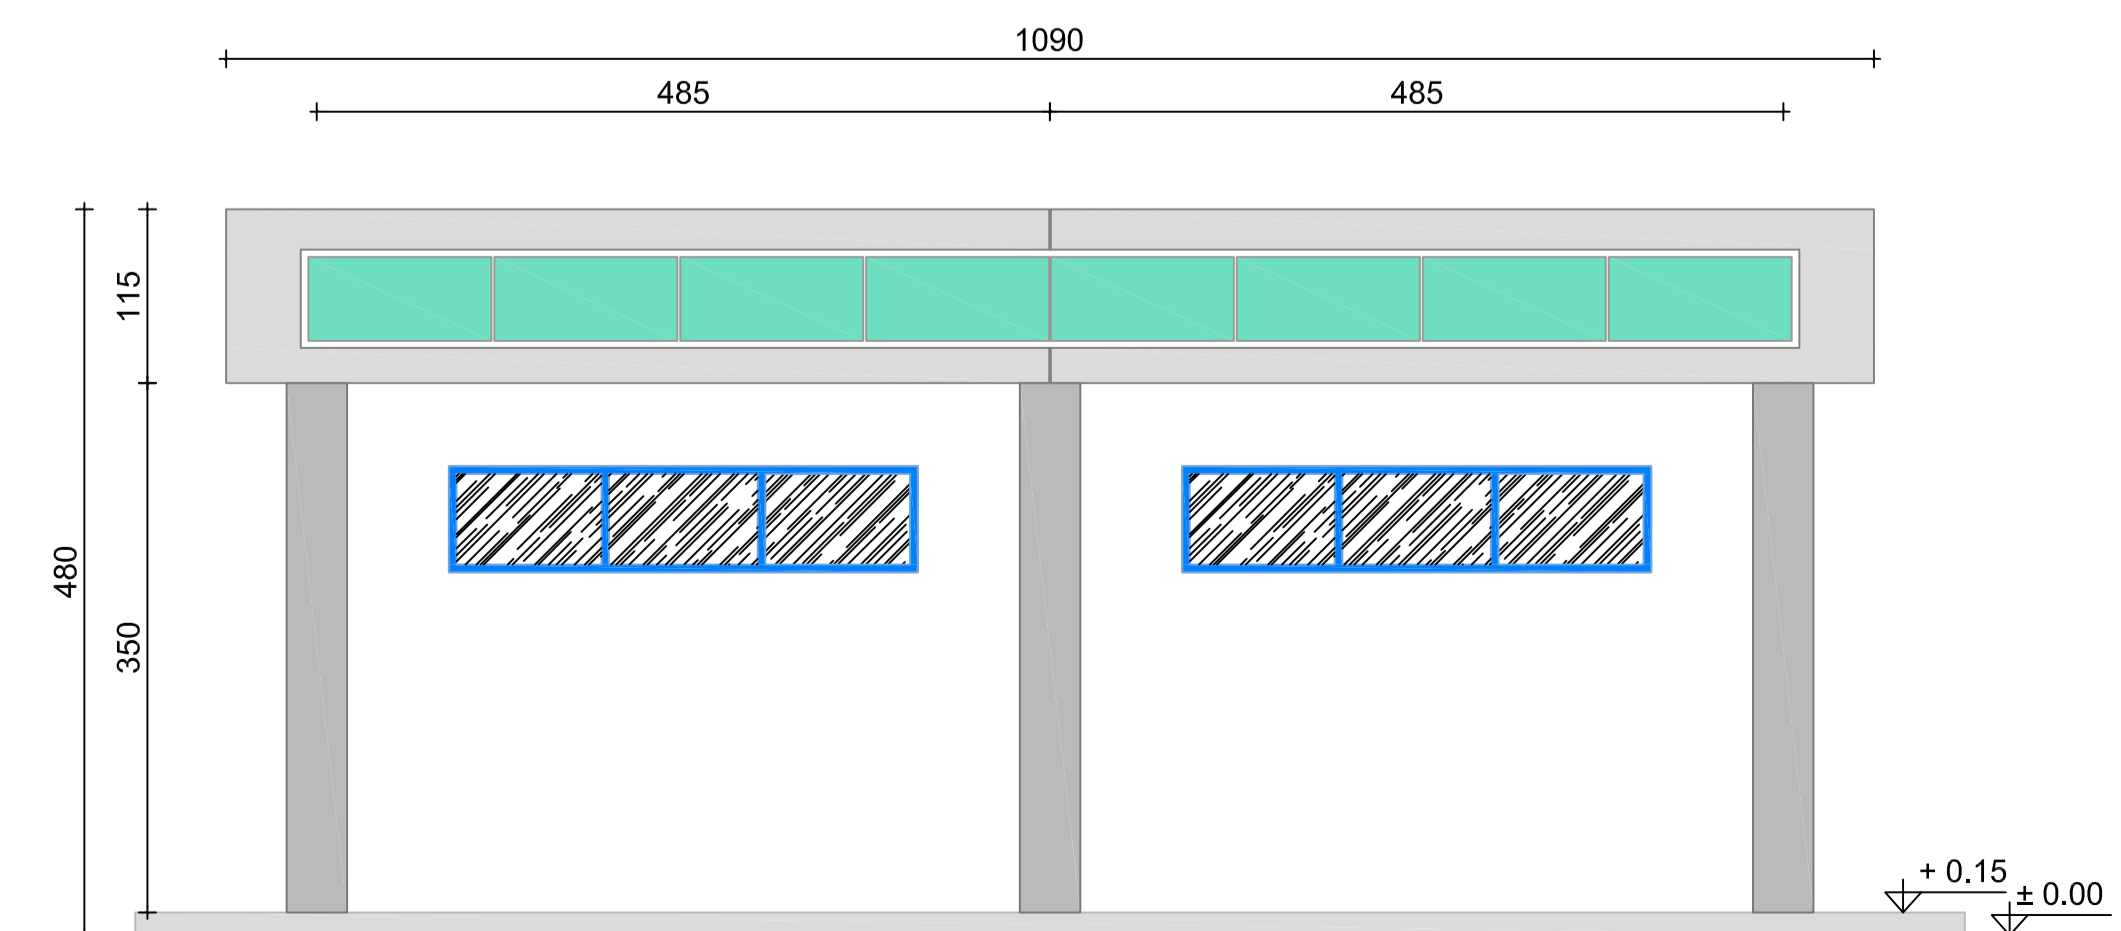

REVISIONI		CODIFICA DELL'ELABORATO		
NO	DATA	DESCRIZIONE	ELABORATO	VERIFICATO
01	16/10/2012	Prima emissione		
N				
PROFUGIA DELL'ELABORATO		CODIFICA DELL'ELABORATO		
-		DU 11021NN A CX 00008		
PROGETTO		TITOLO		
-		S/E 132/60 kV di CIRE'		
RICAVATO DAL DOC. TERMA		Edificio Comandi		
-		Pianta e Prospetti		
CLASSIFICAZIONE IN SICUREZZA		-		
-		-		
-		-		
NOME DEL FILE		SCALA CAD	FORMATO	SCALA
DU11021NNA000008_00		1 unità = 1	A0	1:100
				FOGLIO
				1 / 1

