



PROSPETTO "B"

SCALA 1:50

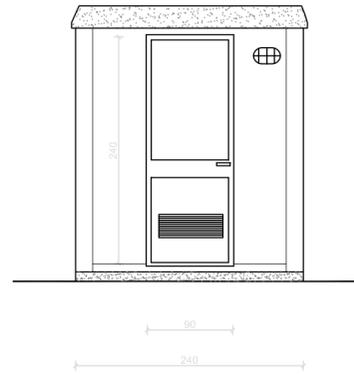


PROSPETTO "A"

SCALA 1:50

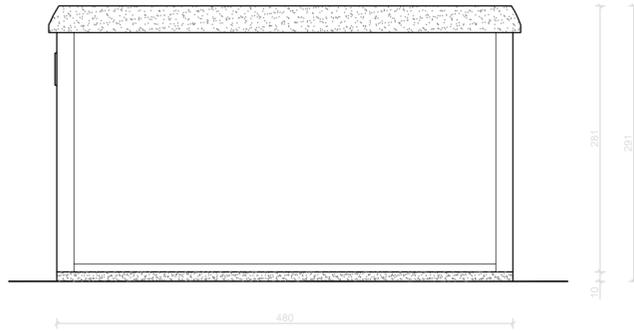


SEZIONE 1-1

SCALA 1:50

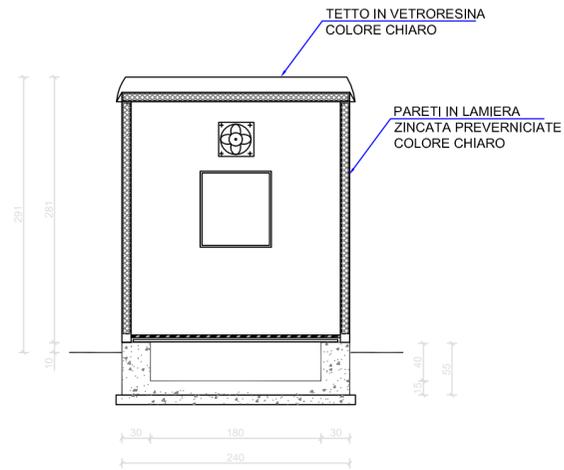

PIANTA

SCALA 1:50

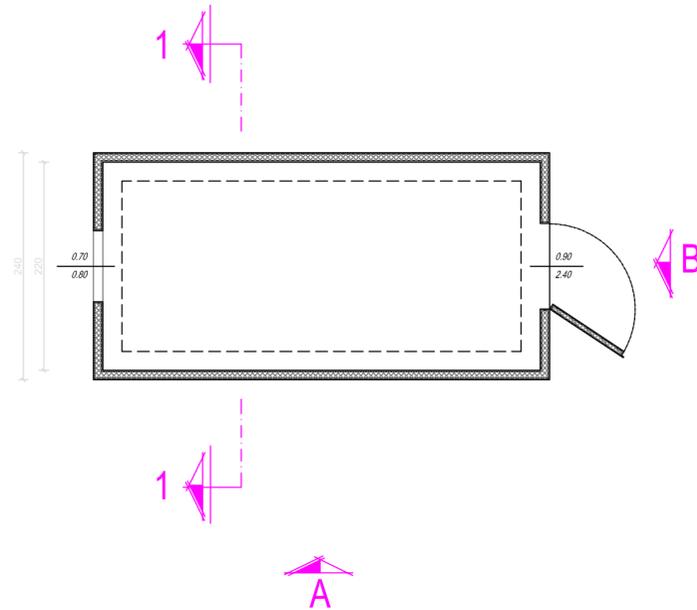

REVISIONI					
N.	DATA	DESCRIZIONE	ELABORATO	VERIFICATO	APPROVATO
00	19/10/2012	Prima emissione	F. Loser UPRISTZ	C. Genovese UPRISTZ	N. Ferracin UPRI

TIPOLOGIA DELL'ELABORATO	CODIFICA DELL'ELABORATO			
-	DU 11021NN A CX 00010		TERNA GROUP	
PROGETTO	TITOLO			
-	S/E 132/60 kV di CIRE' Chiosco prefabbricato Pianta, sezione e prospetti			
RICAVATO DAL DOC. TERNA	-			
CLASSIFICAZIONE DI SICUREZZA	-			

NOME DEL FILE	SCALA CAD	FORMATO	SCALA	FOGLIO
DU11021NNACX00010_00	1 unità = 1	A2	50	1 / 1

Questo documento contiene informazioni di proprietà Terna S.p.A. e deve essere utilizzato esclusivamente dal destinatario in relazione alle finalità per le quali è stato ricevuto. E' vietata qualsiasi forma di riproduzione o di divulgazione senza l'esplicito consenso di Terna S.p.A.
This document contains information proprietary to Terna S.p.A. and it will have to be used exclusively for the purposes for which it has been furnished. Whichever shape of spreading or reproduction without the written permission of Terna S.p.A. is prohibt.