



REVISIONI	N.	DATA	DESCRIZIONE	ELABORATO	VERIFICATO	APPROVATO
	00	15/03/2013	Emissione	Costantini N. UPRI-LIn	Lauropoli V. UPRI-LIn	Ferracin N. UPRI

TIPOLOGIA DELL'ELABORATO	CODIFICA DELL'ELABORATO	 T E R N A G R O U P
Corografia	DU22290C1BCX10001	

PROGETTO	TITOLO
TE-CX-11-001 Cod. Opera 0305	Delocalizzazione della linea elettrica a 220 kV "Lavis - Borgo Valsugana" T.22290 Variante compresa fra i picchetti 22a e 54a Piano Tecnico delle Opere Mappa Catastale
RICAVATO DAL DOC. TERNA	
CLASSIFICAZIONE DI SICUREZZA	


NOME DEL FILE	SCALA CAD	FORMATO	SCALA	FOGLIO
DU22290C1BCX10001_00	1 unità = 1	A3	1:2000	1 / 16

Questo documento contiene informazioni di proprietà Terna S.p.A. e deve essere utilizzato esclusivamente dal destinatario in relazione alle finalità per le quali è stato ricevuto. E' vietata qualsiasi forma di riproduzione o di divulgazione senza l'esplicito consenso di Terna S.p.A.



This document contains information proprietary to Terna S.p.A. and it will have to be used exclusively for the purposes for which it has been furnished. Whichever shape of spreading or reproduction without the written permission of Terna S.p.A. is prohibt.

Legenda

- Sostegno
- Tracciato Esistente
- Nuovo Tracciato
- Tracciato da Demolire
- Area Potenzialmente impegnata

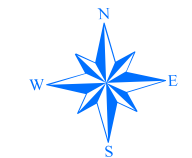


SCALA: 1:2.000

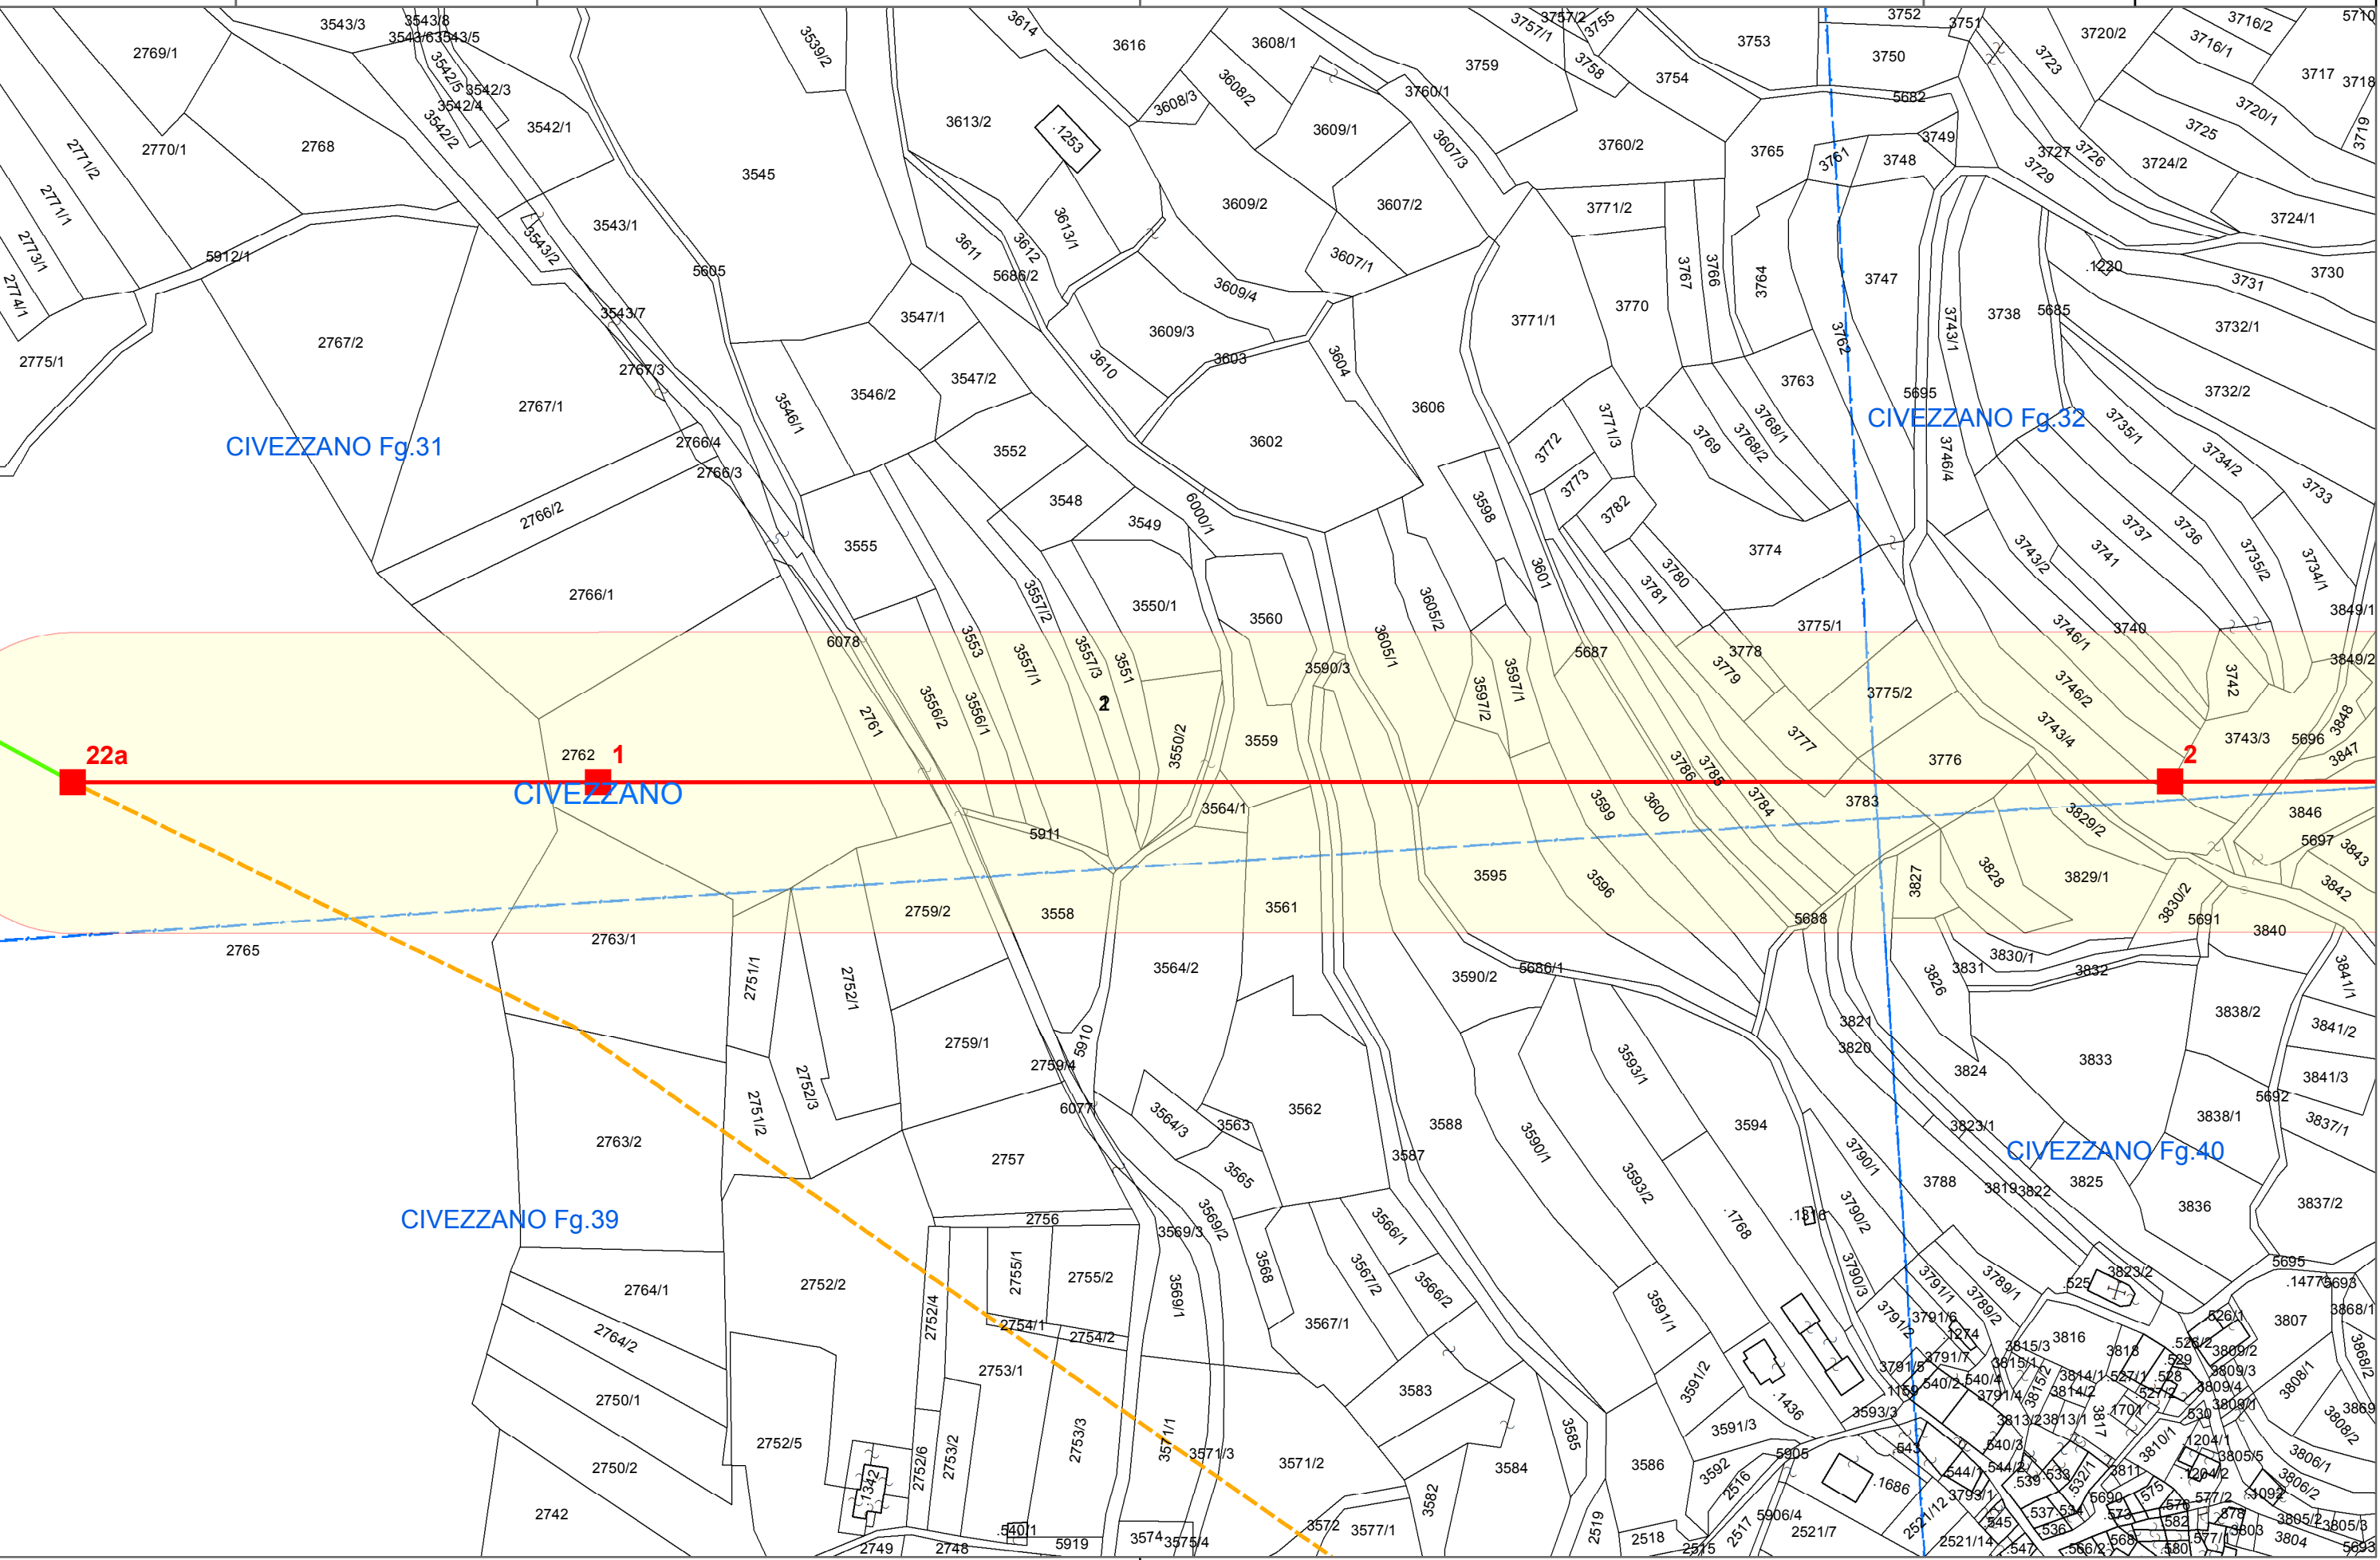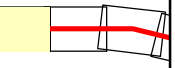


Legenda

- Sostegno
- Tracciato Esistente
- Nuovo Tracciato
- Tracciato da Demolire
- Area Potenzialmente impegnata


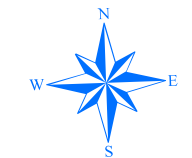


SCALA: 1:2.000

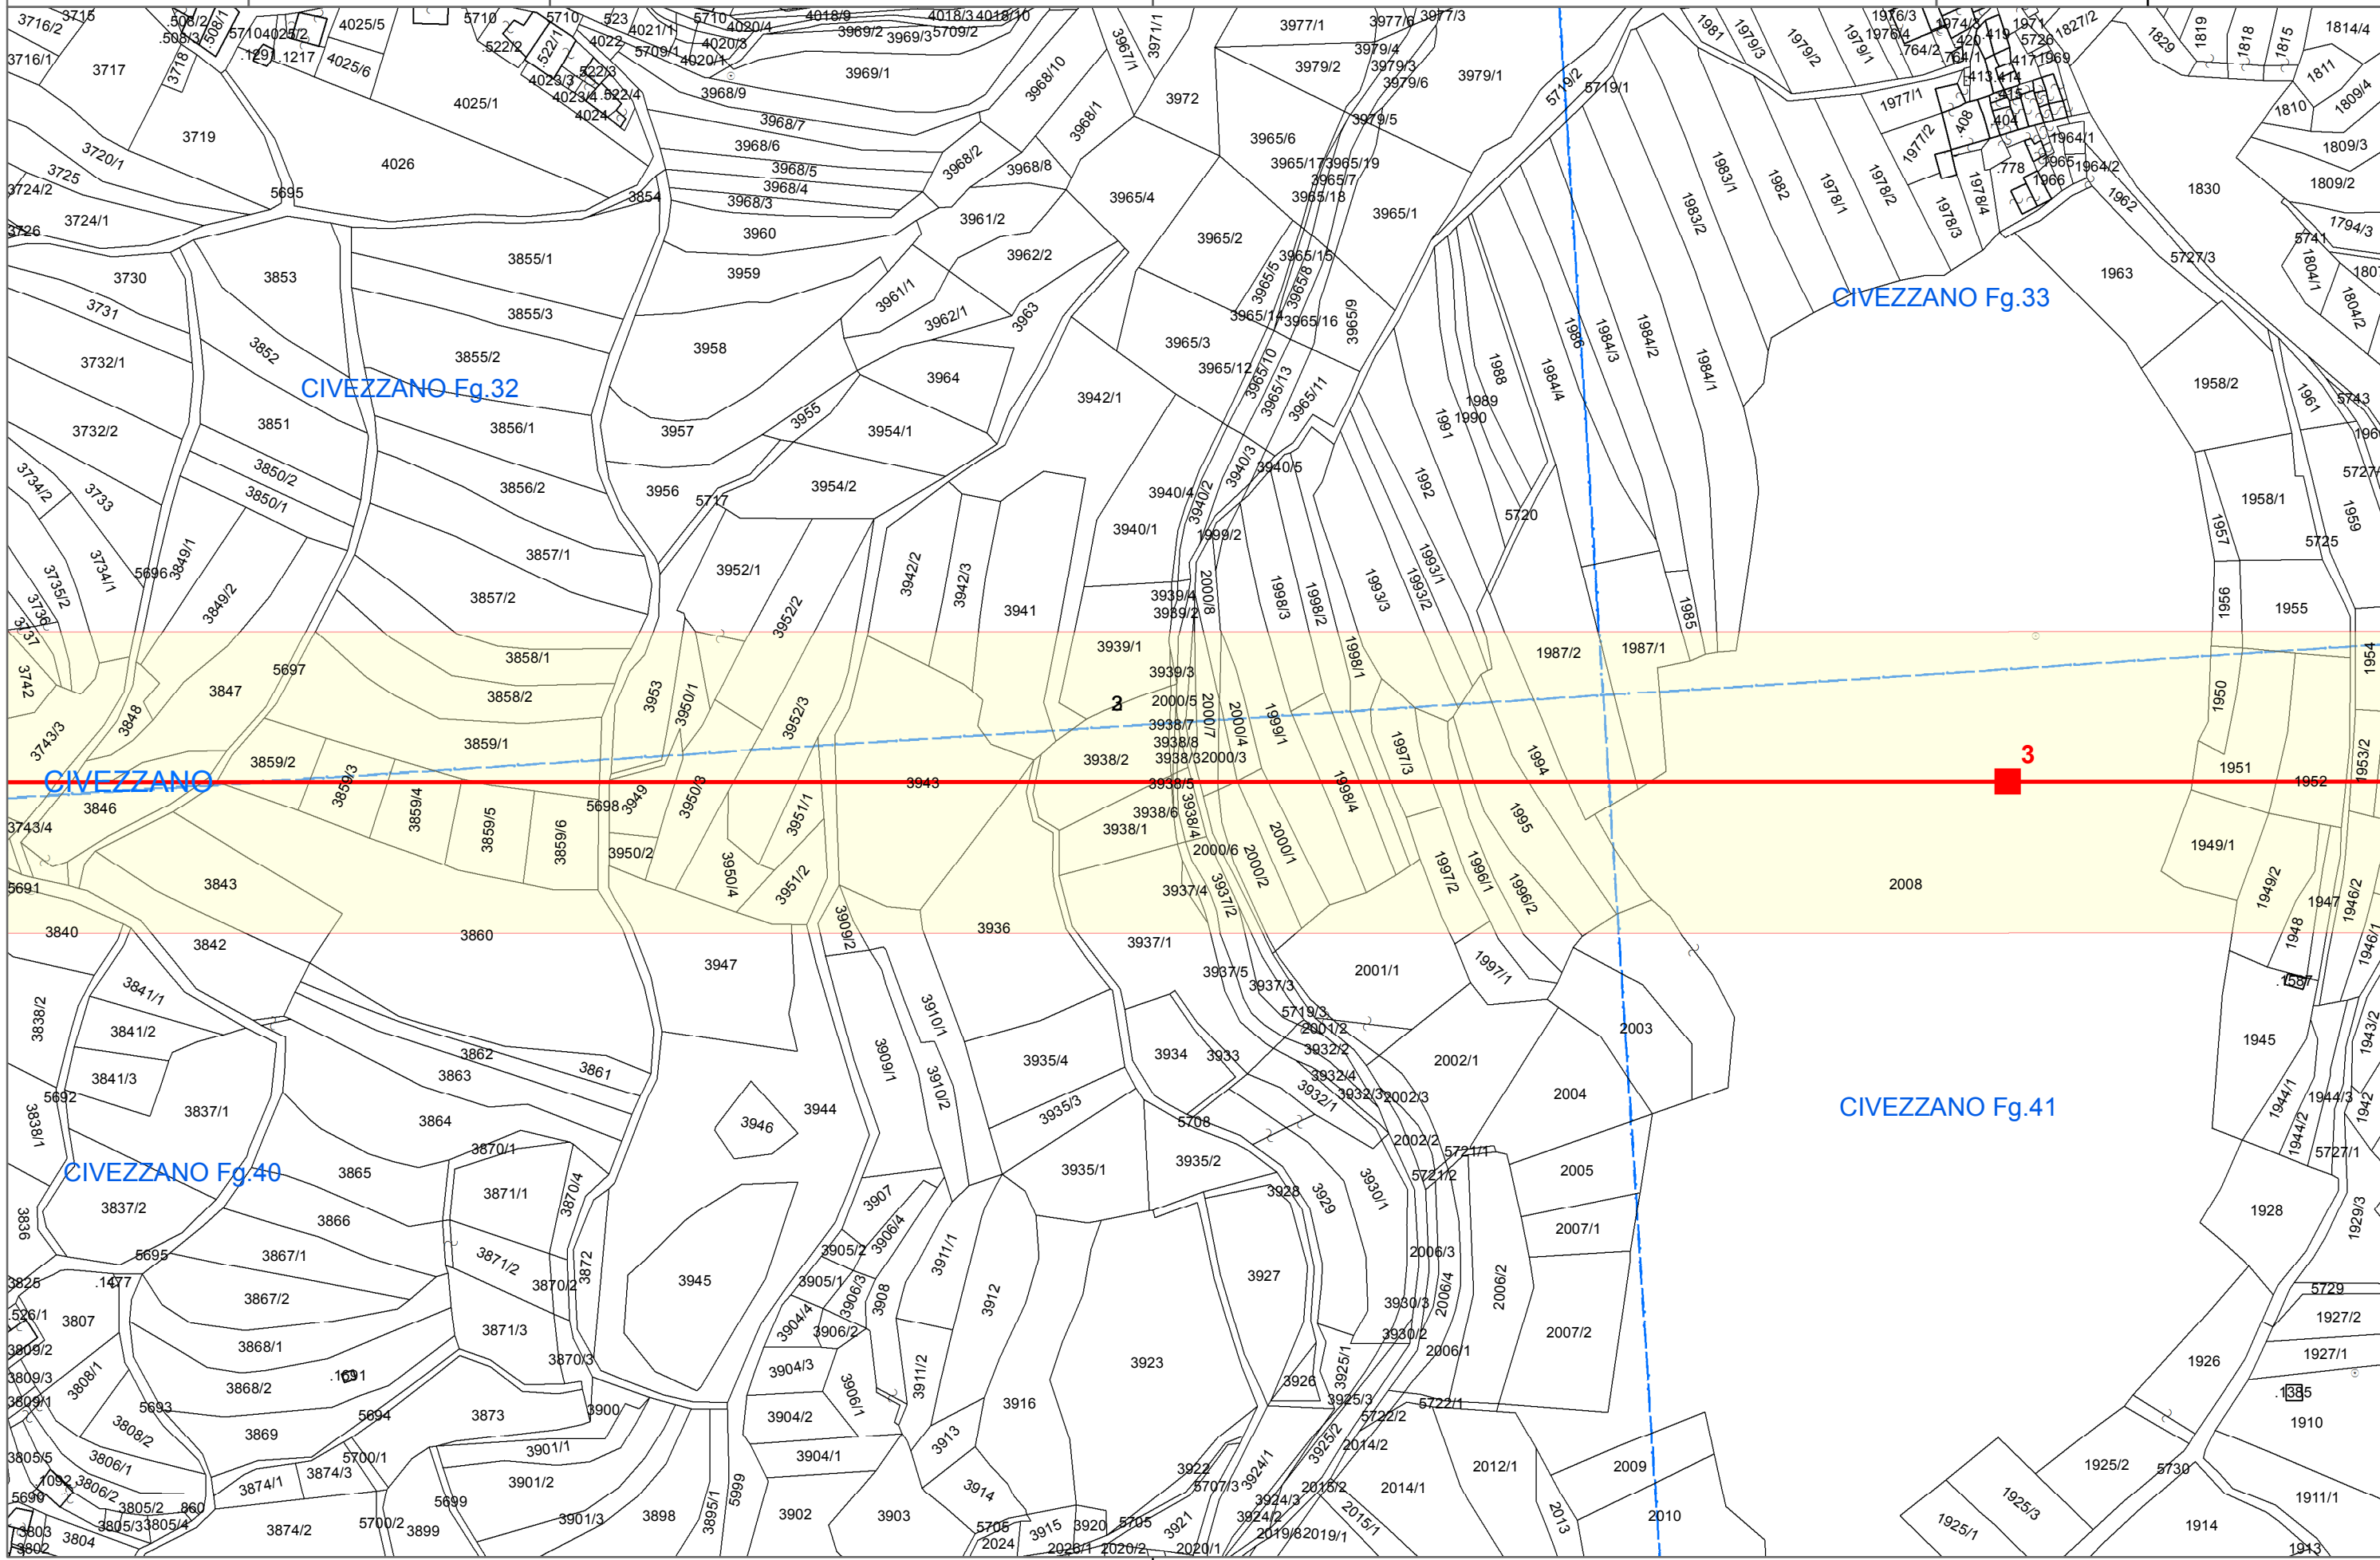

Legenda



- Sostegno
- Tracciato Esistente
- Nuovo Tracciato
- Tracciato da Demolire
- Area Potenzialmente impegnata

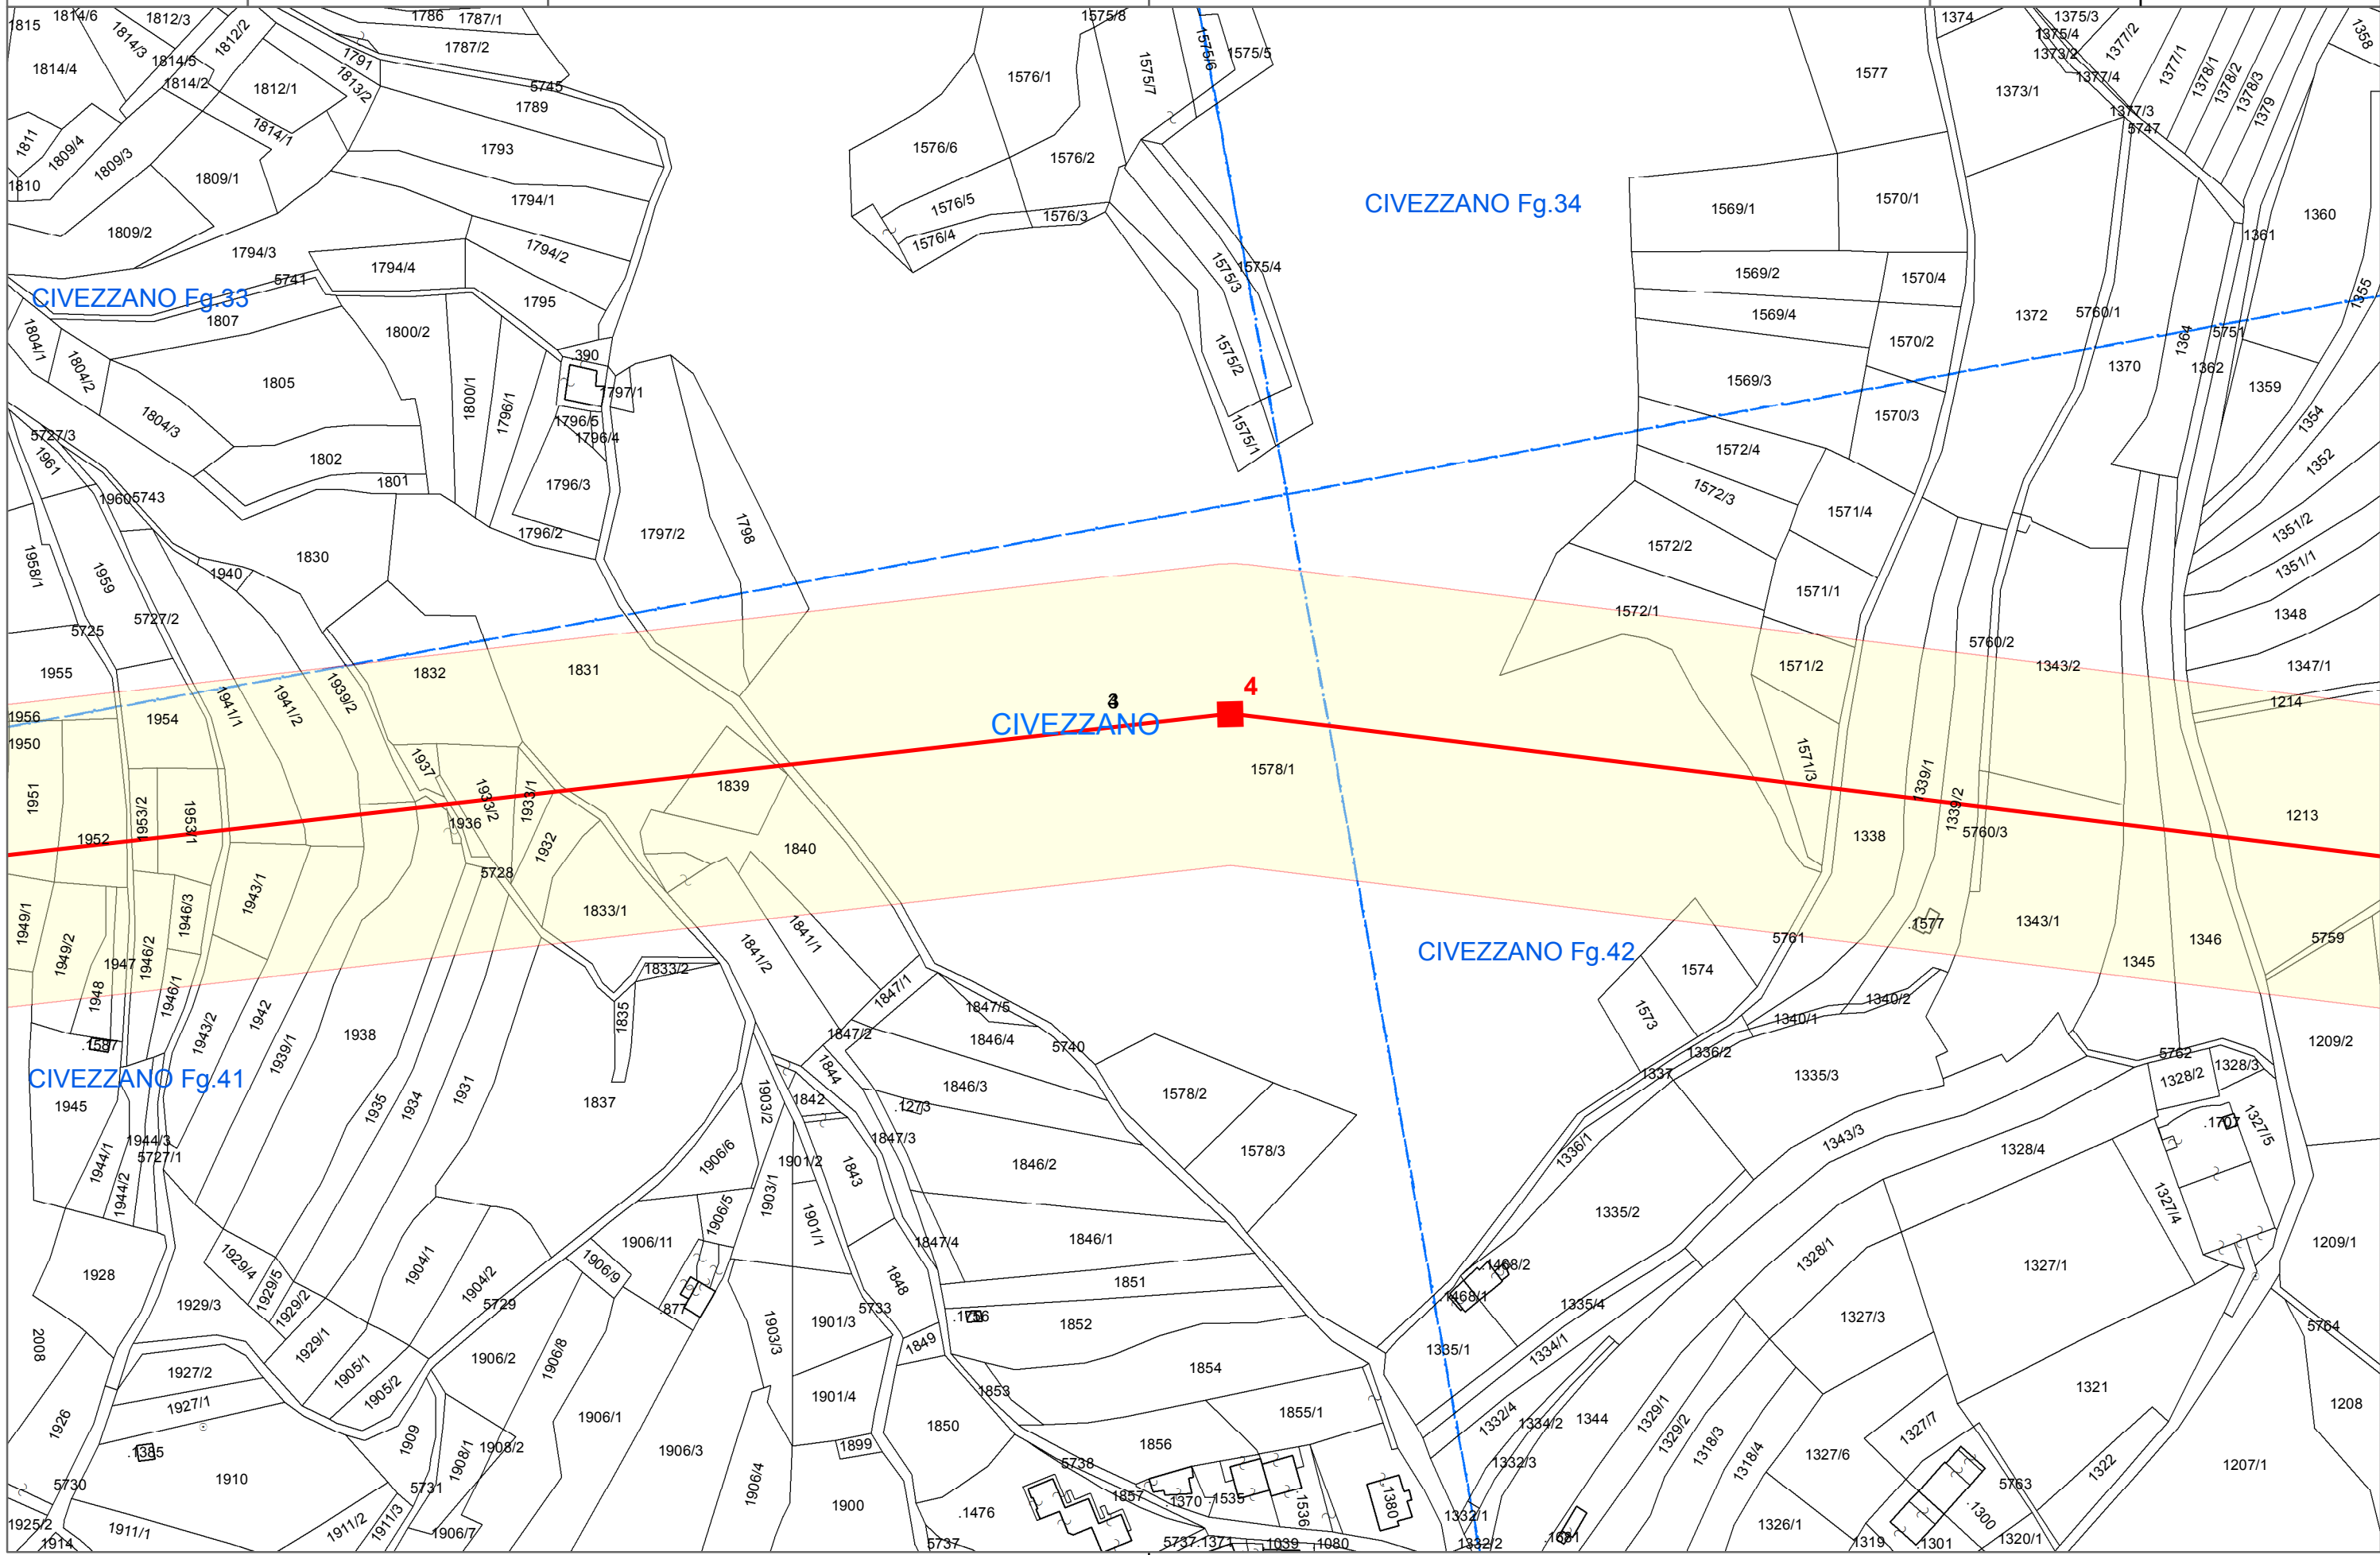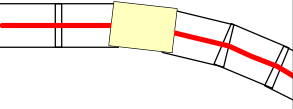

Legenda


- Sostegno
- Tracciato Esistente
- Nuovo Tracciato
- Tracciato da Demolire
- Area Potenzialmente impegnata

SCALA: 1:2.000

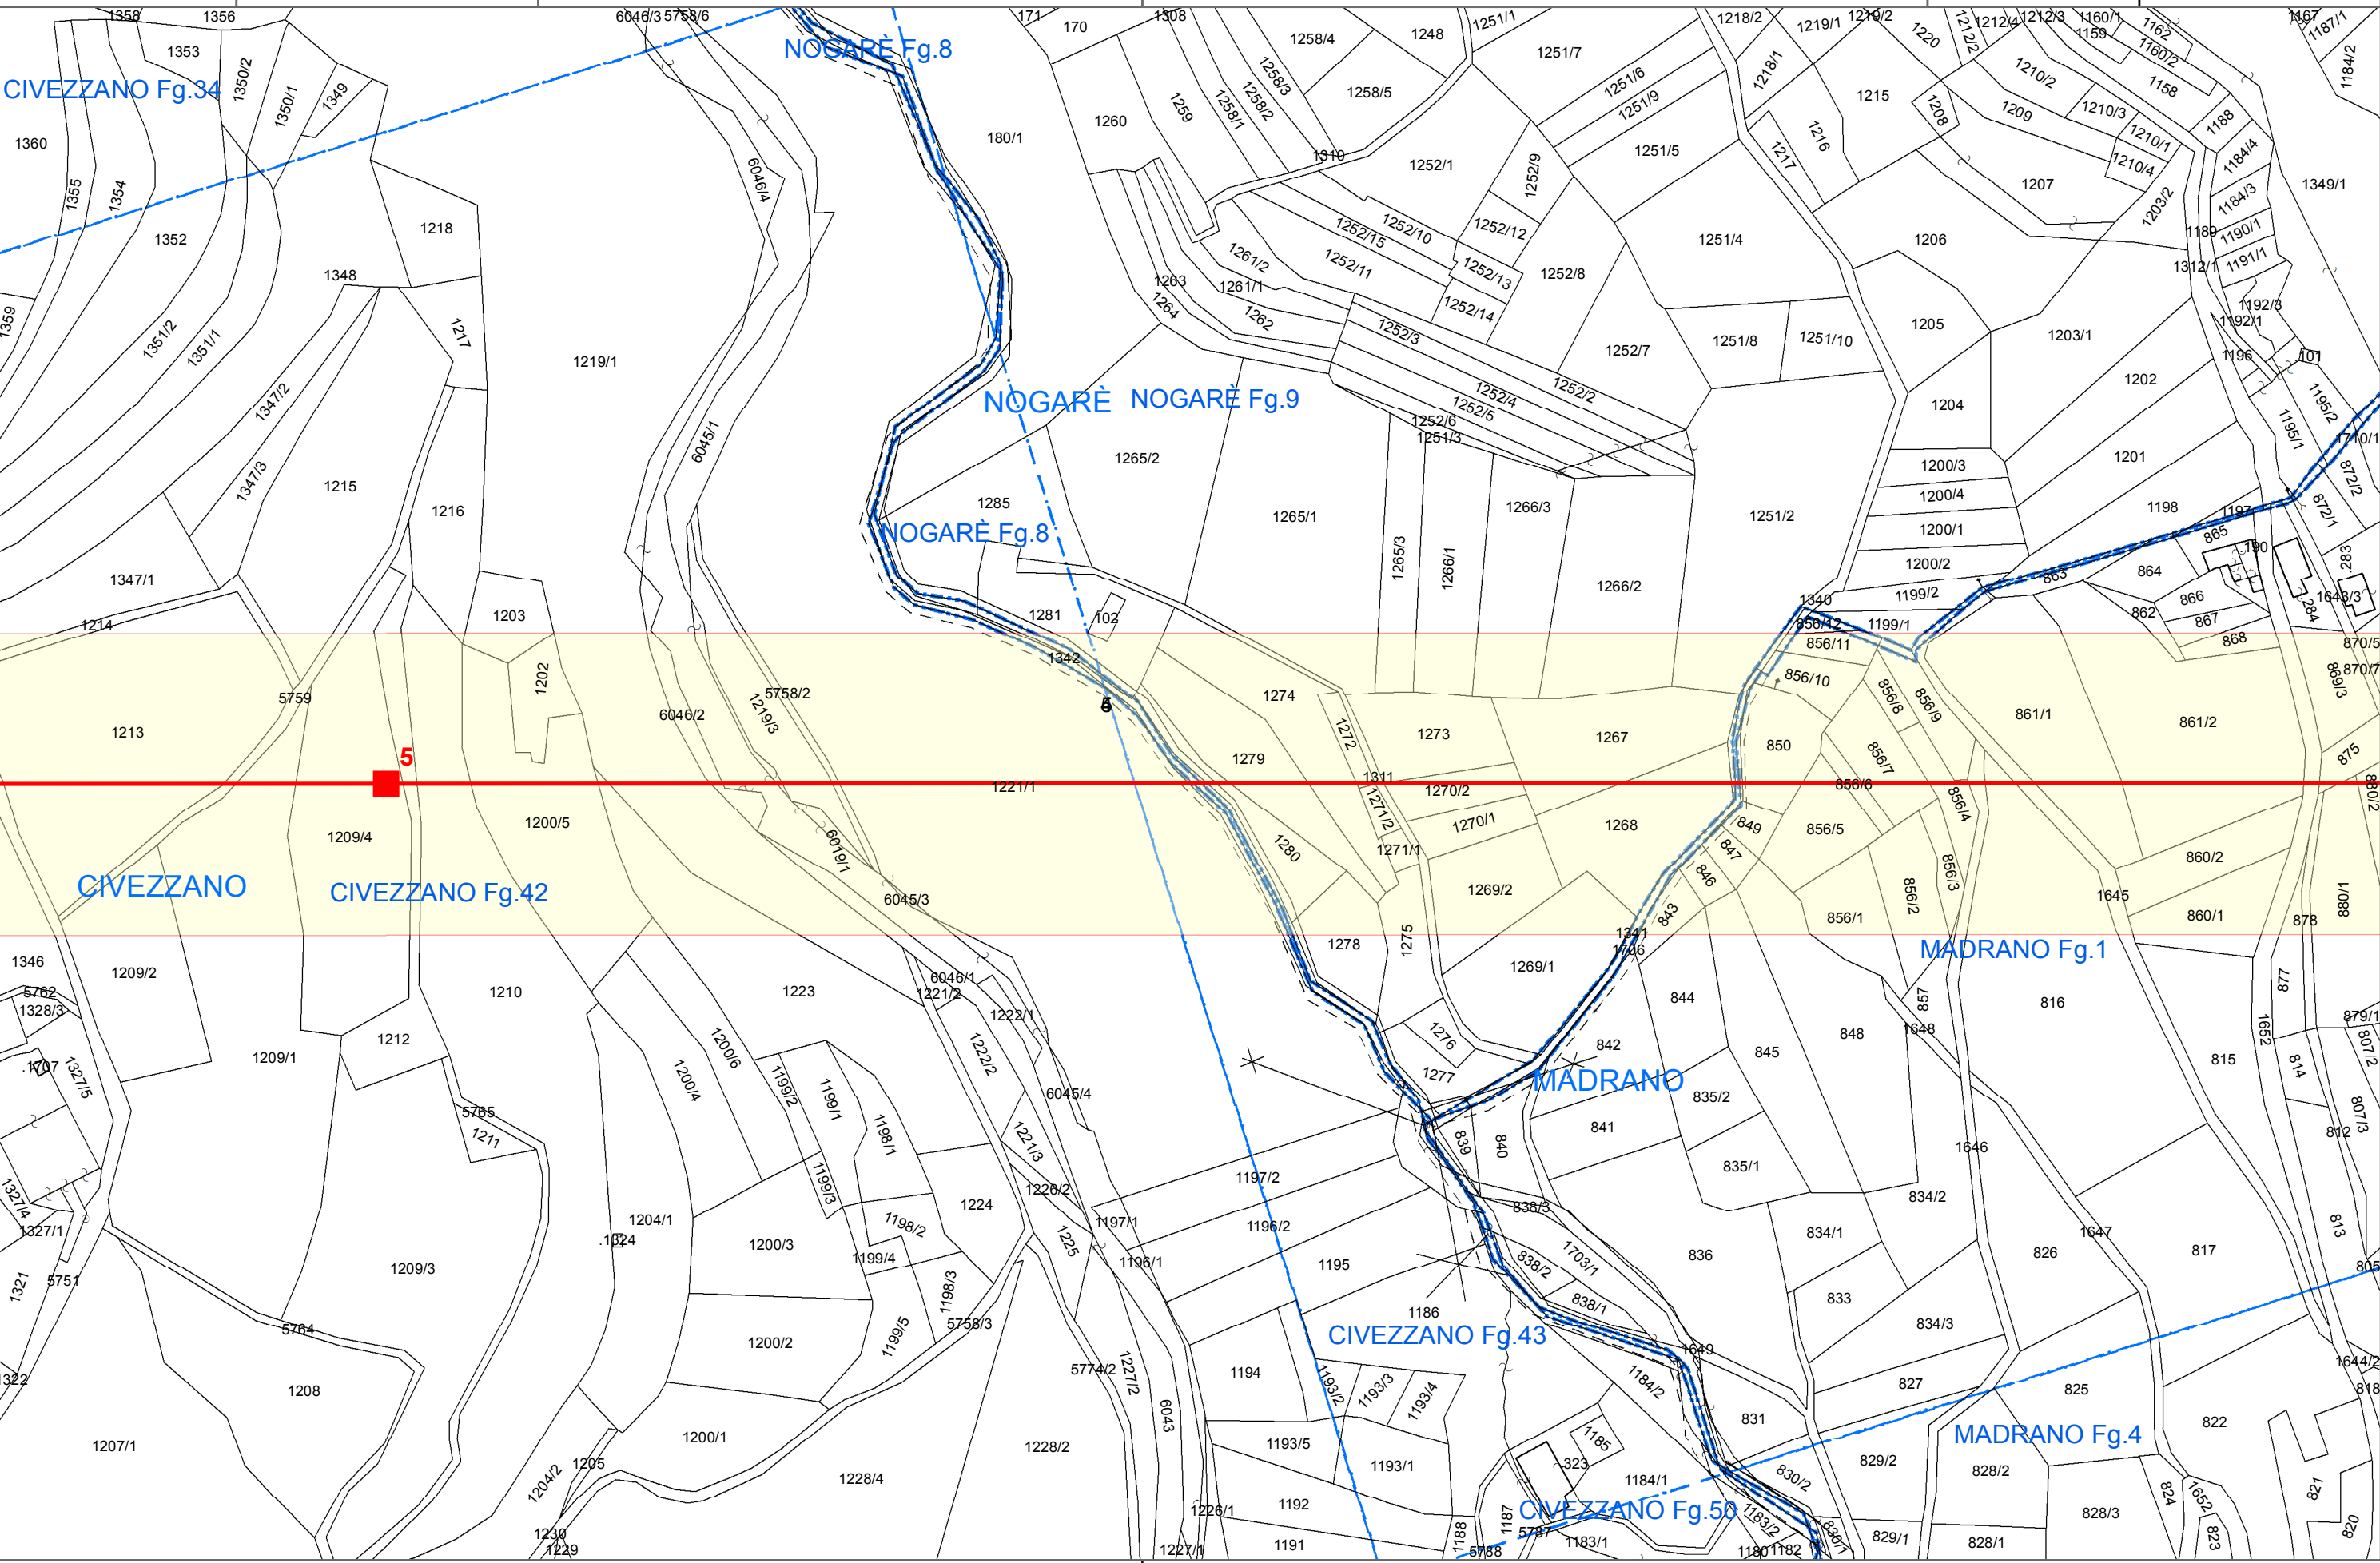
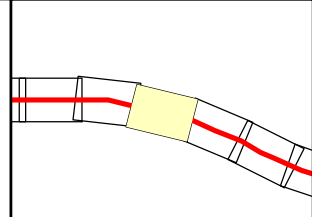


Legenda

- Sostegno
- Tracciato Esistente
- Nuovo Tracciato
- Tracciato da Demolire
- Area Potenzialmente impegnata

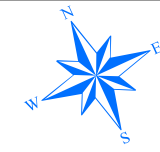


SCALA: 1:2.000

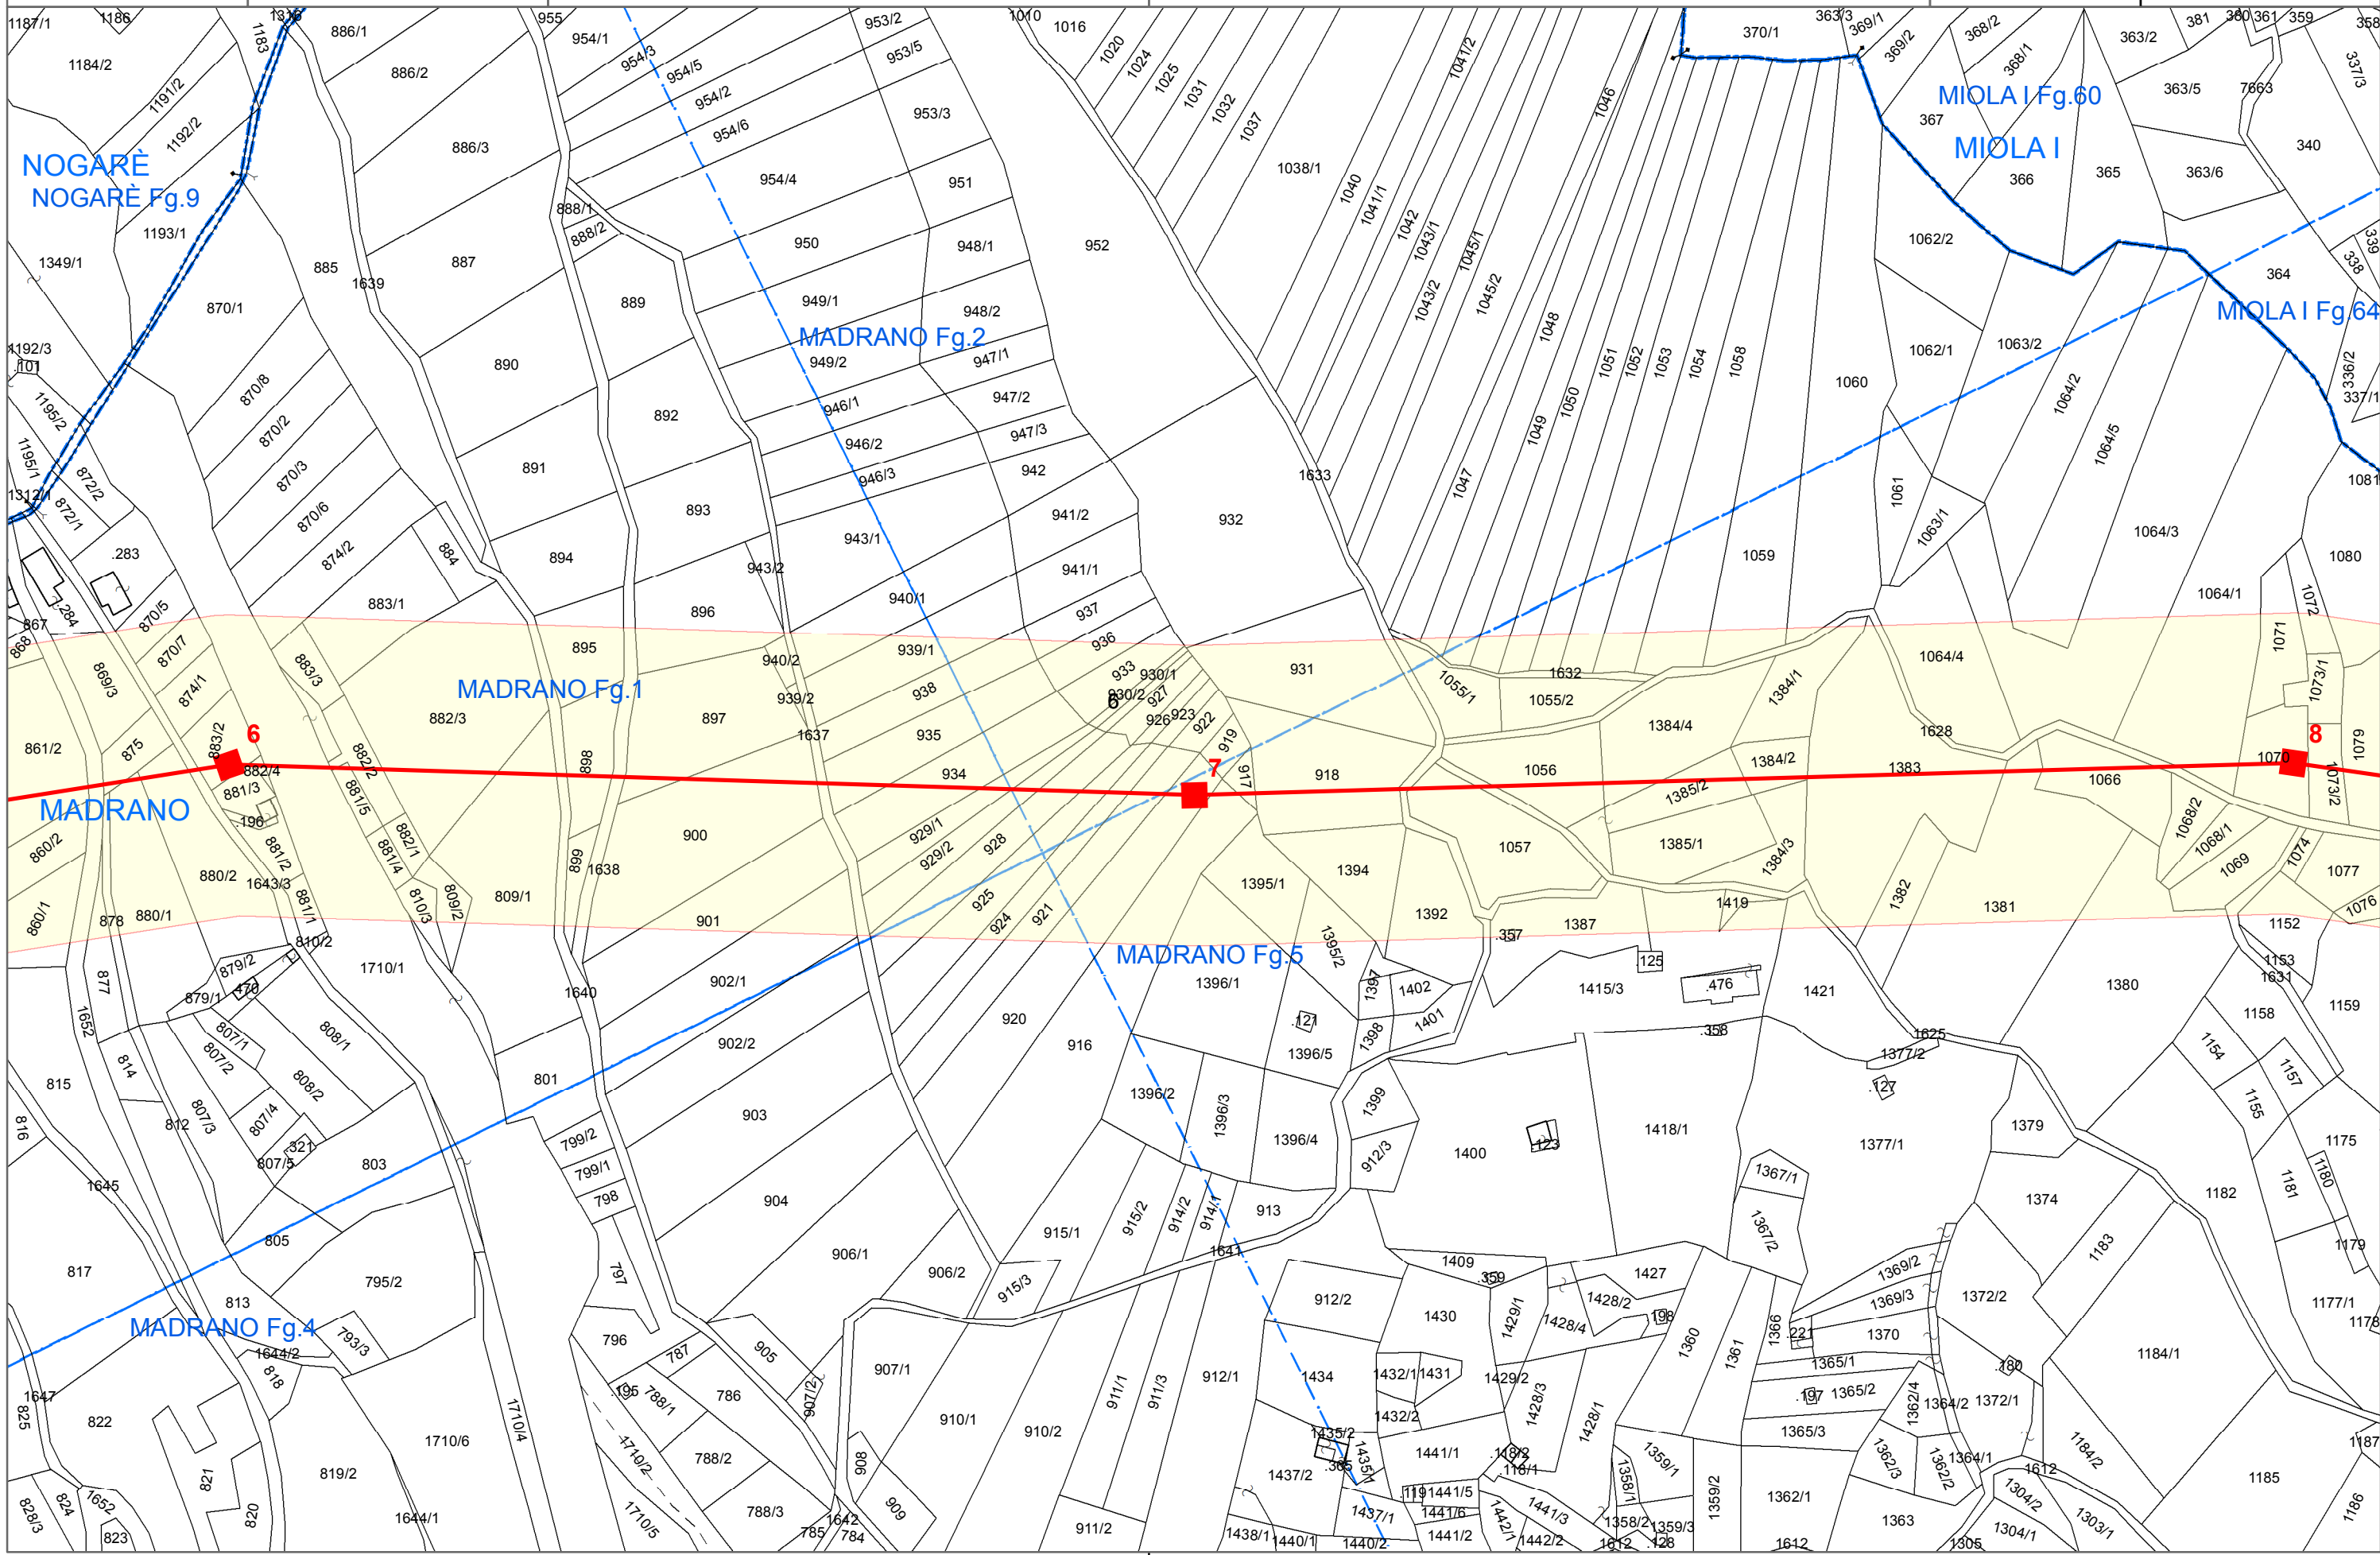
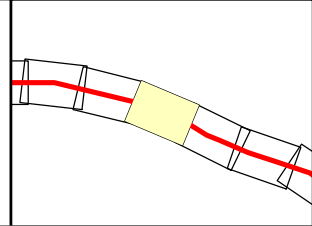


Legenda

- Sostegno
- Tracciato Esistente
- Nuovo Tracciato
- Tracciato da Demolire
- Area Potenzialmente impegnata

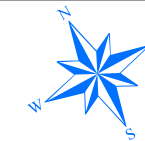


SCALA: 1:2.000

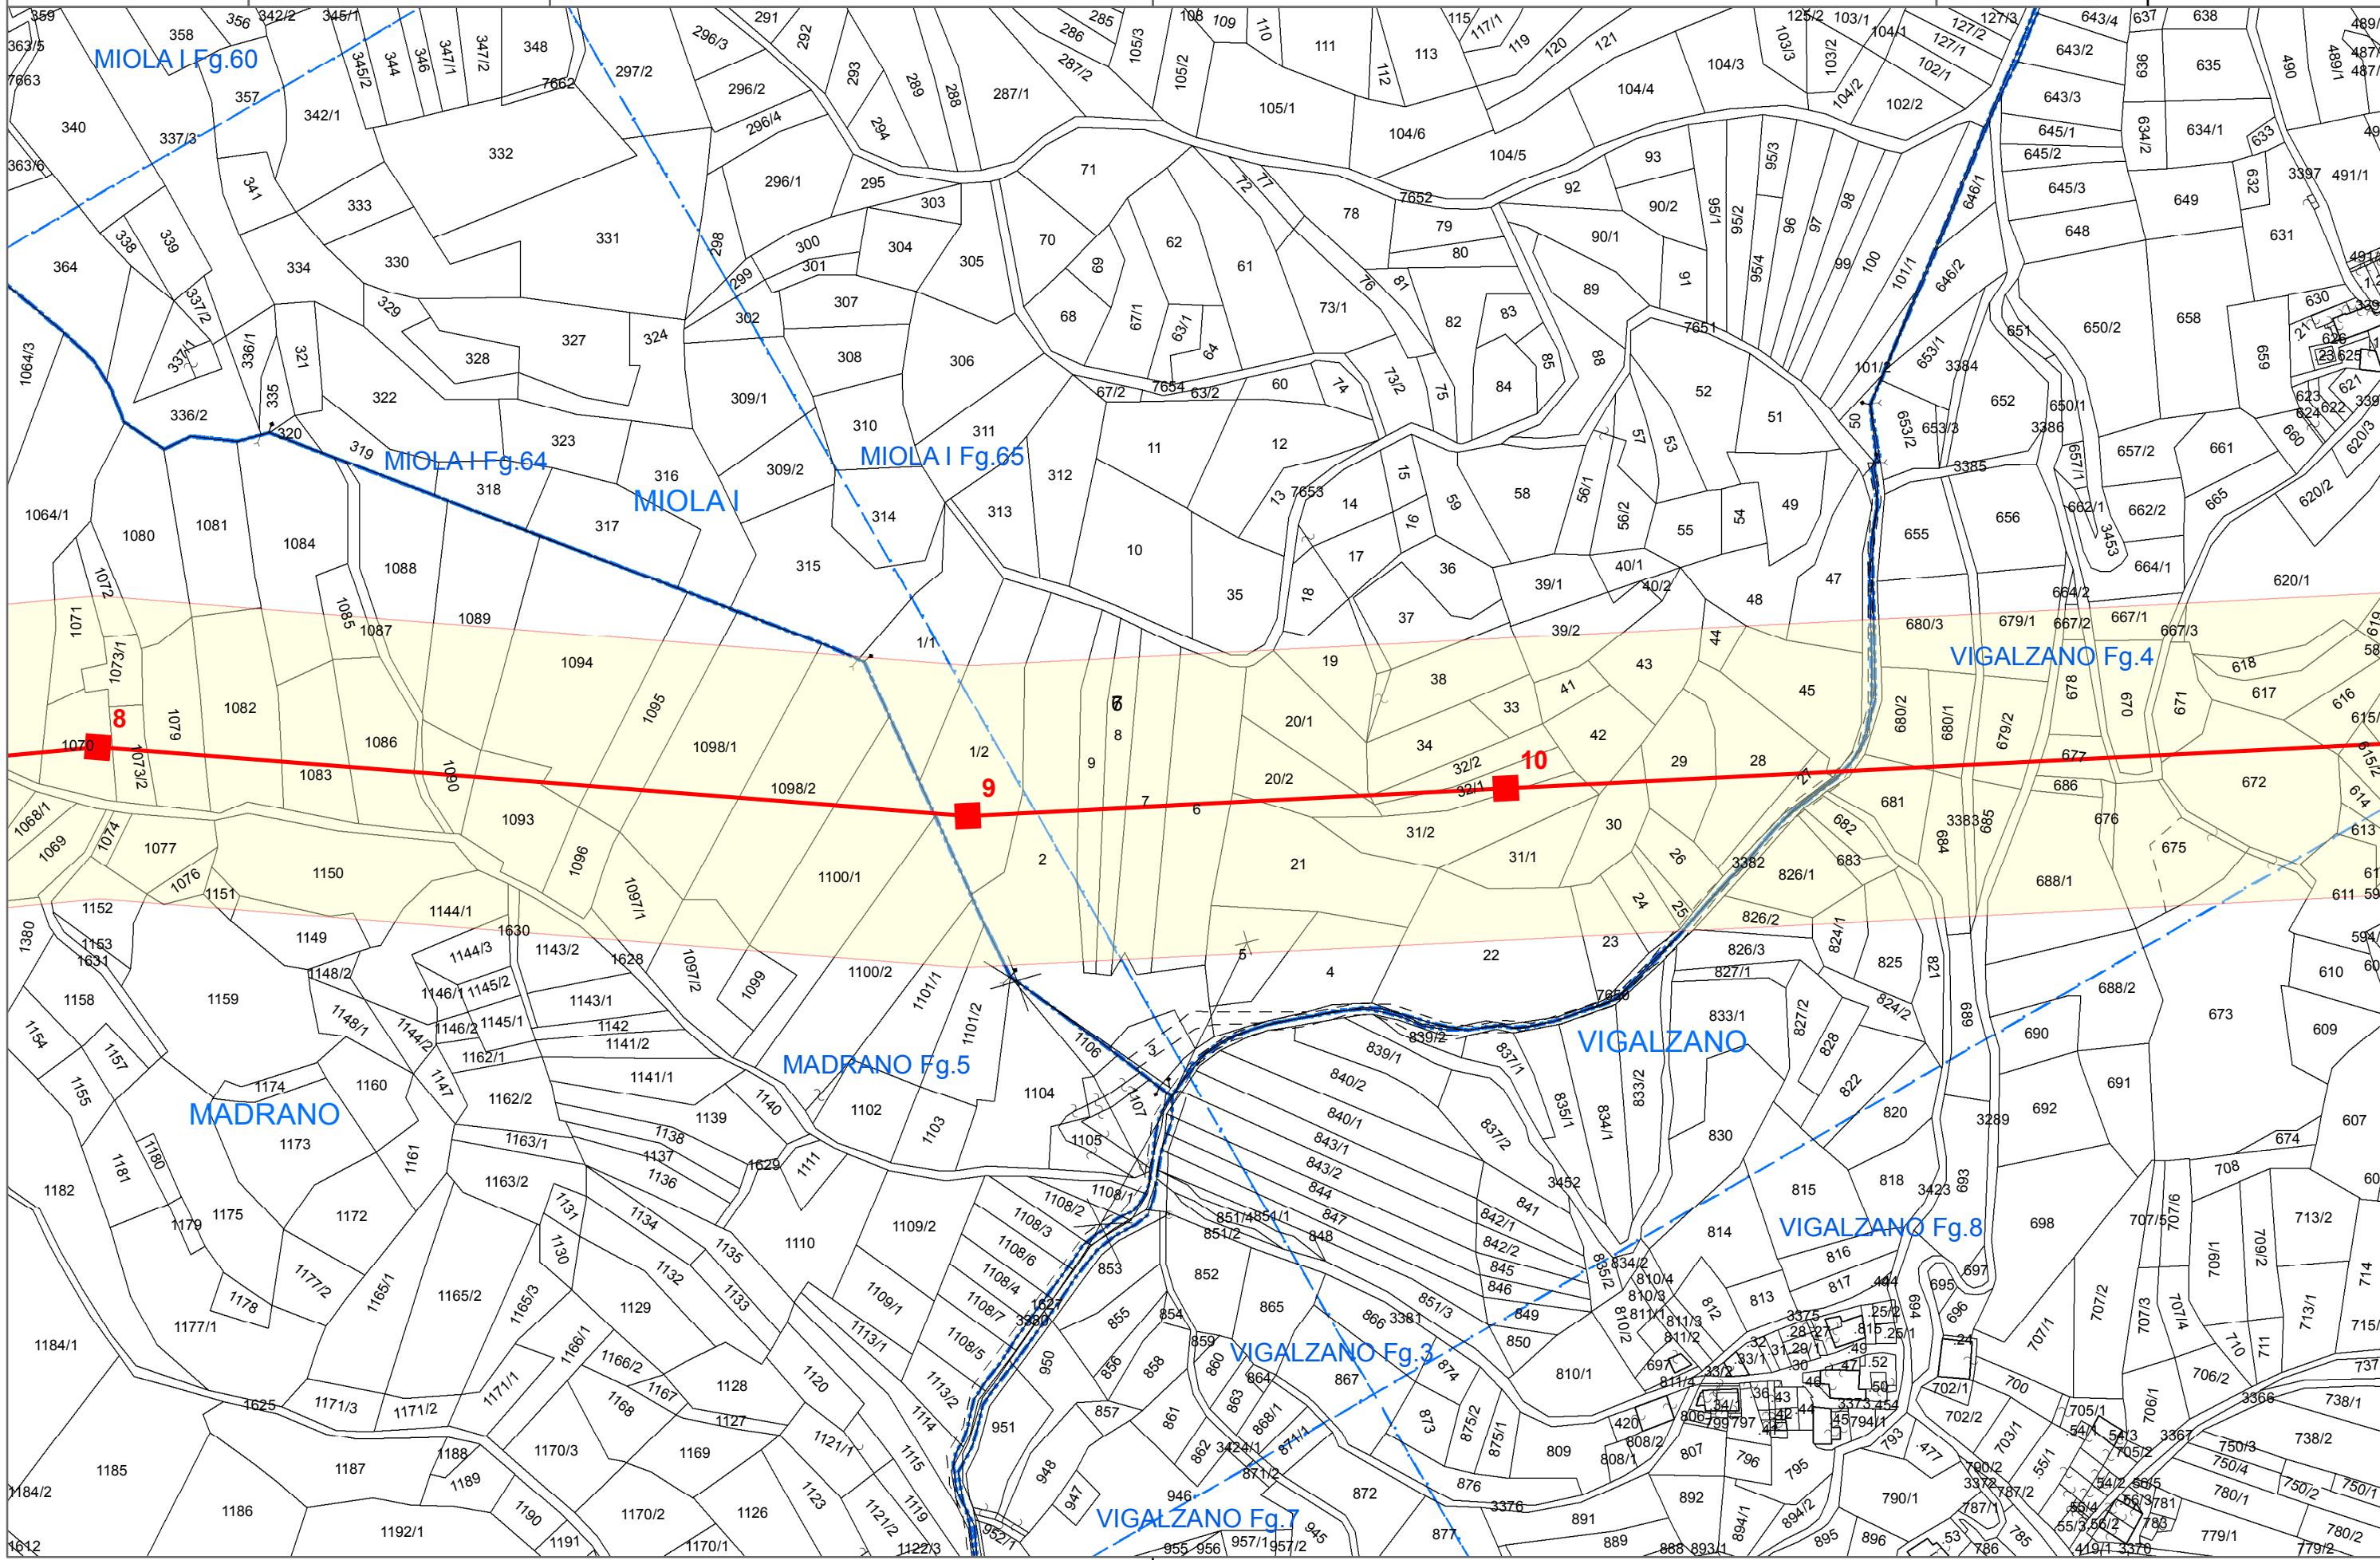
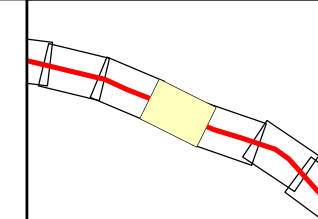


Legenda

- Sostegno
- Tracciato Esistente
- Nuovo Tracciato
- Tracciato da Demolire
- Area Potenzialmente impegnata

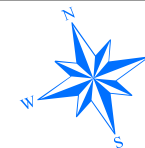

SCALA: 1:2.000

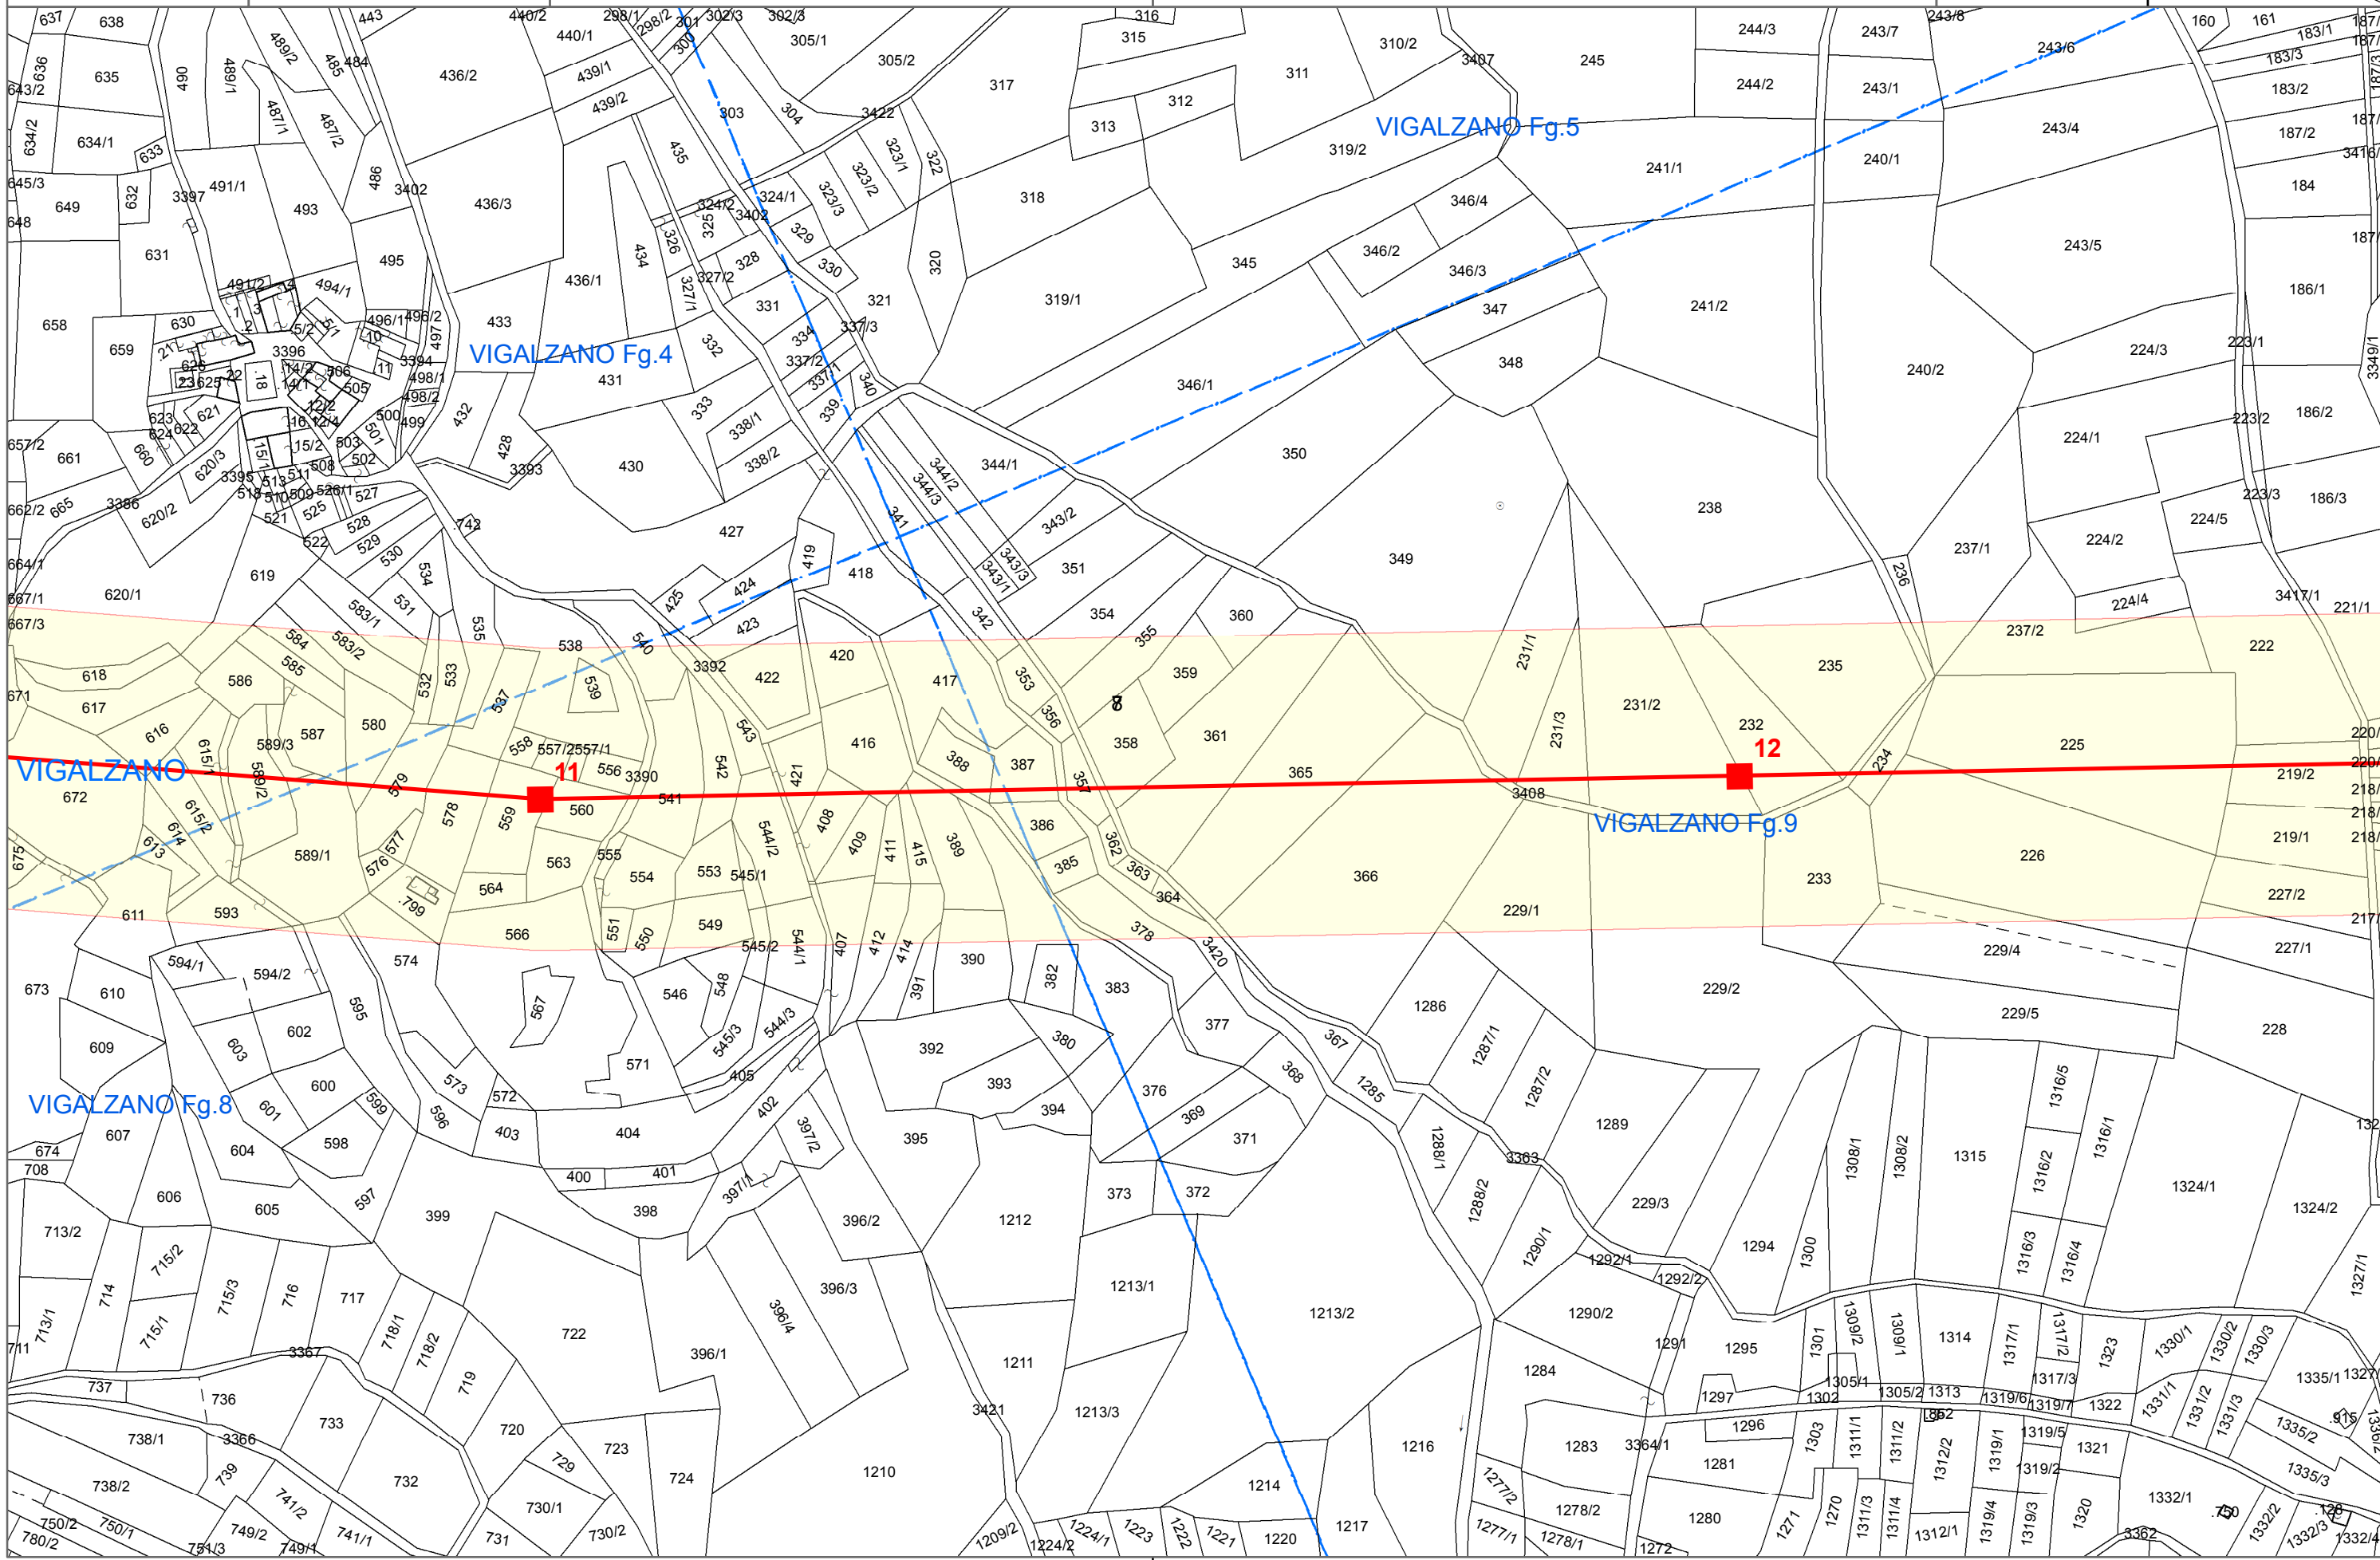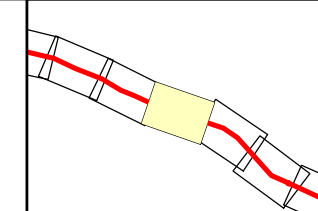

VIGALZANO Fg.8

VIGALZANO Fg.4

VIGALZANO Fg.5


VIGALZANO Fg.9

11



12

Legenda

- Sostegno
- Tracciato Esistente
- Nuovo Tracciato
- Tracciato da Demolire
- Area Potenzialmente impegnata

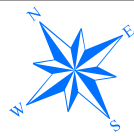

SCALA: 1:2.000

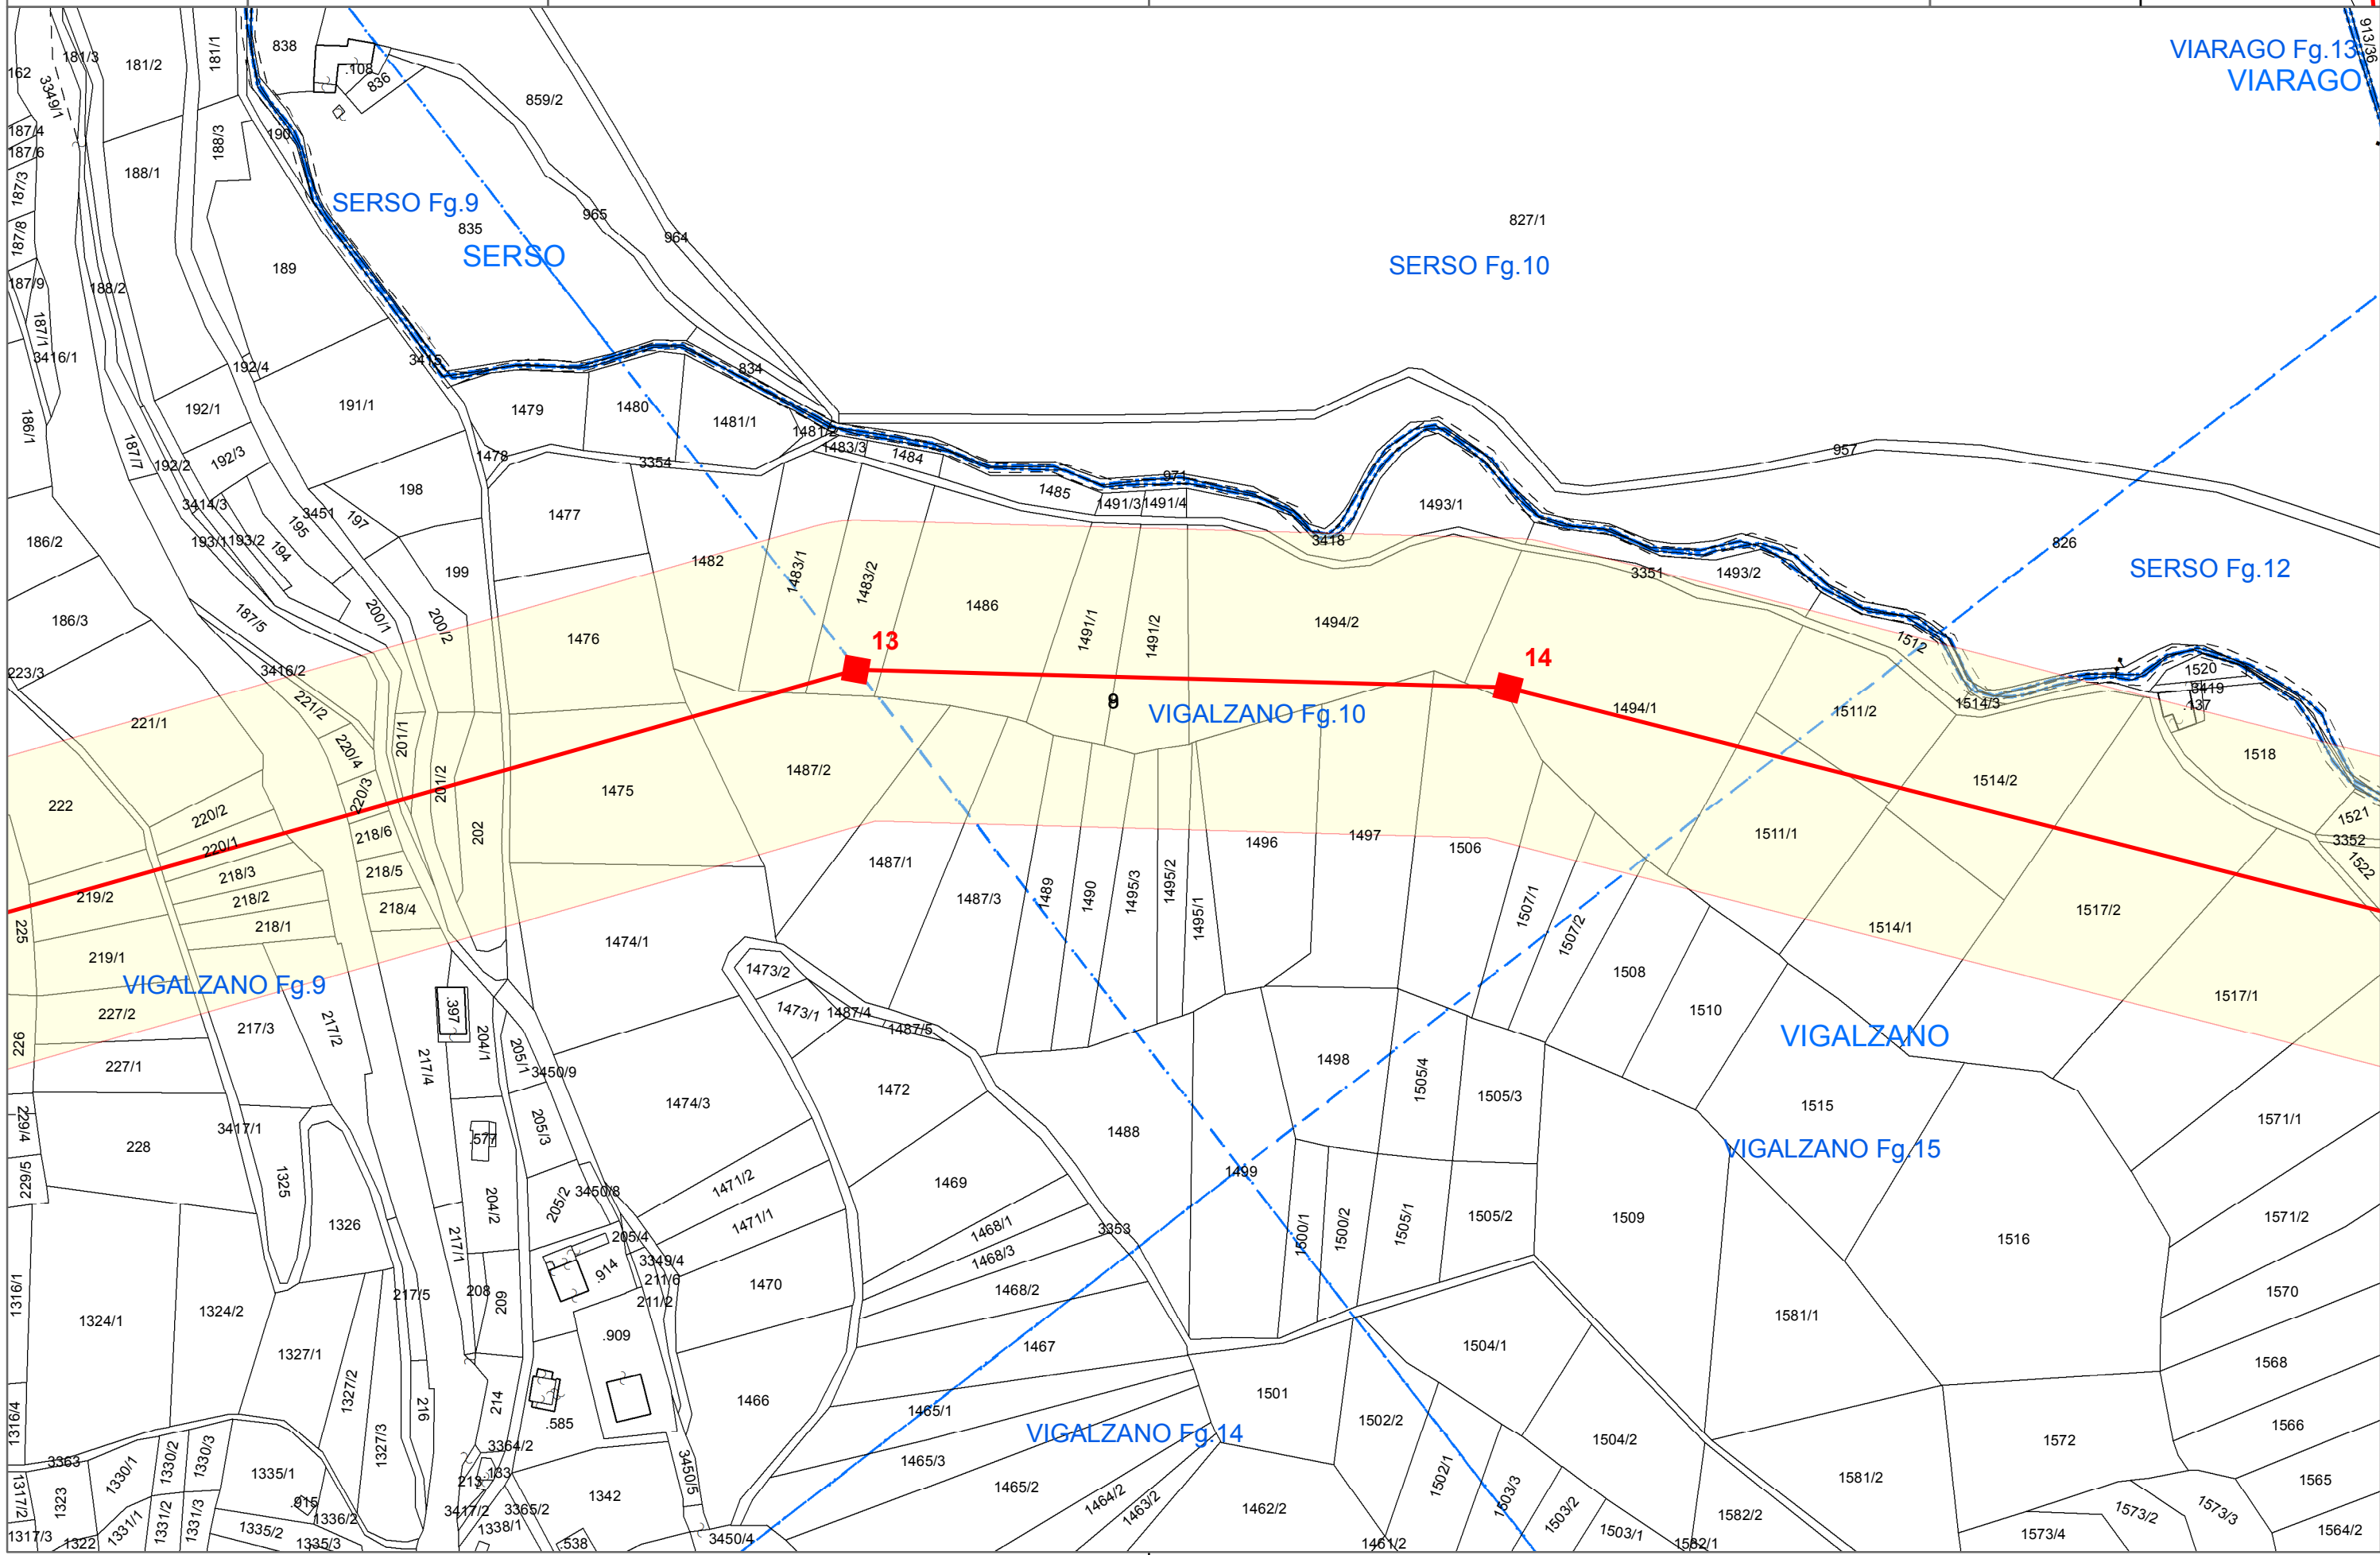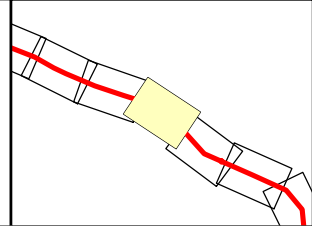

VIARAGO Fg.13
VIARAGO

SERSO Fg.9
SERSO

SERSO Fg.10

SERSO Fg.12

VIGALZANO Fg.10

VIGALZANO


VIGALZANO Fg.15

VIGALZANO Fg.14



VIGALZANO Fg.9

Legenda

- Sostegno
- Tracciato Esistente
- Nuovo Tracciato
- Tracciato da Demolire
- Area Potenzialmente impegnata

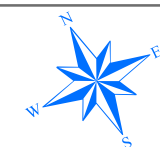


SCALA: 1:2.000

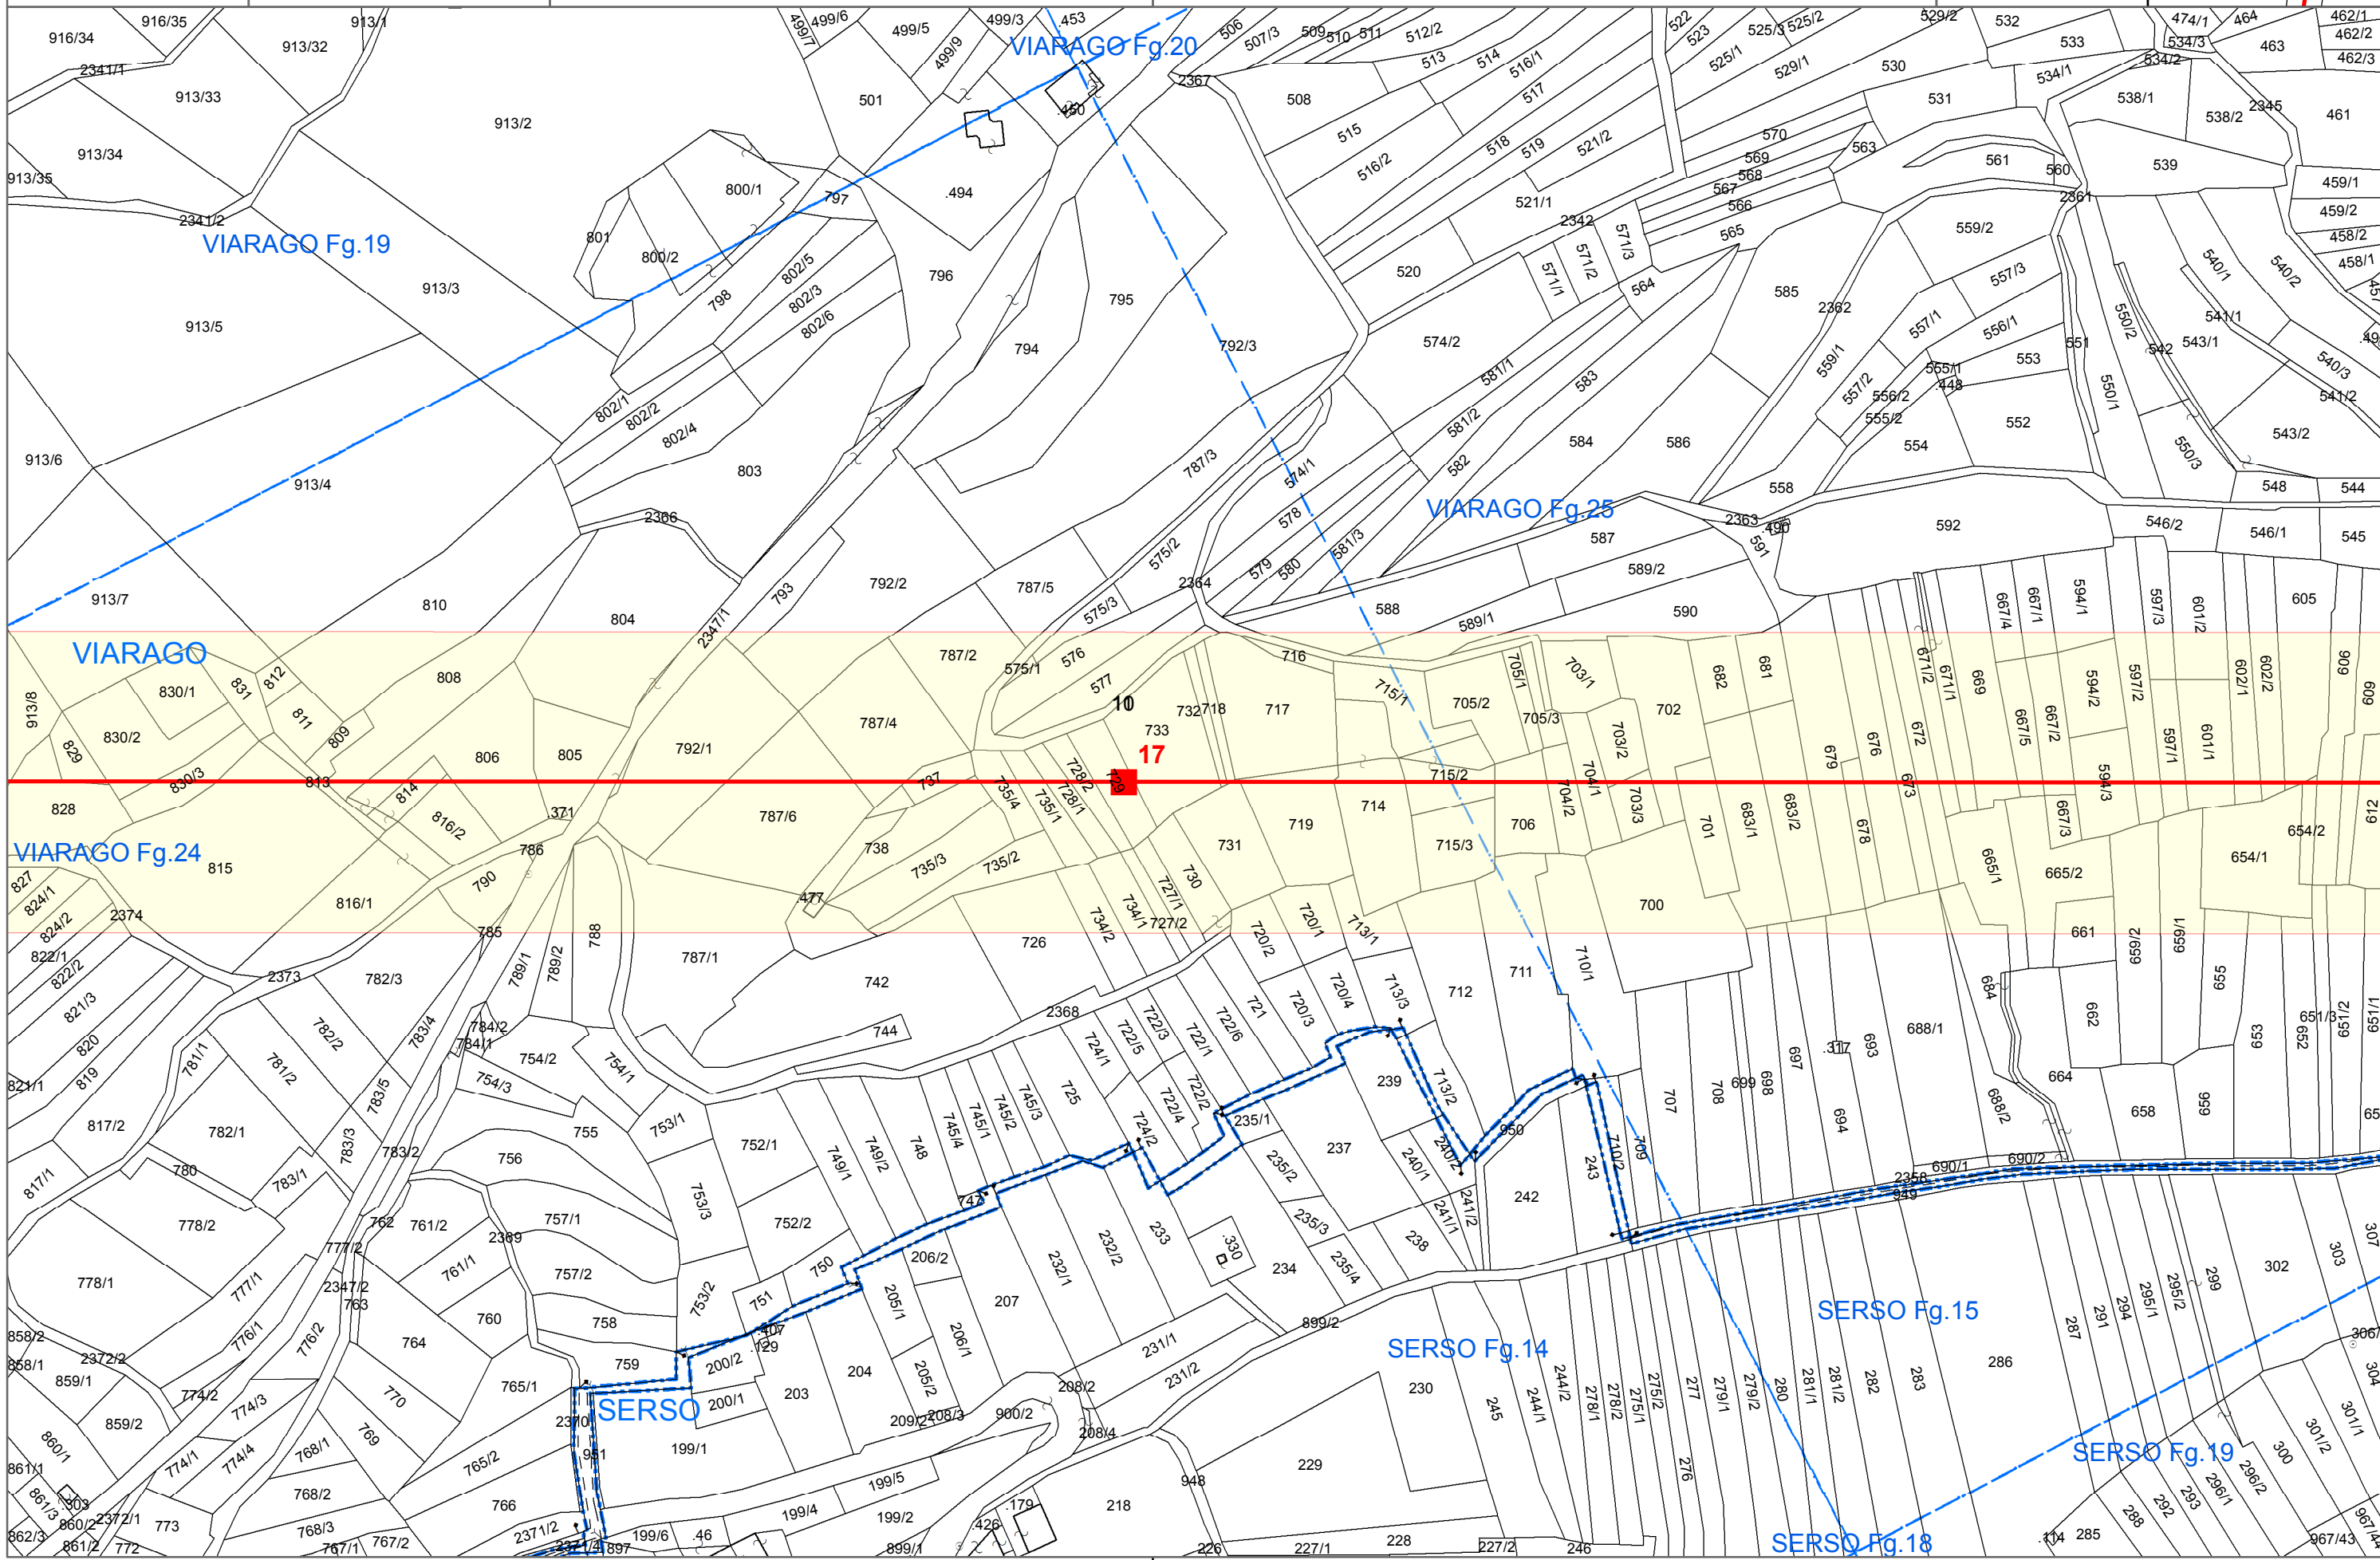
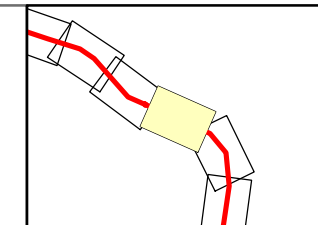


Legenda

- Sostegno
- Tracciato Esistente
- Nuovo Tracciato
- Tracciato da Demolire
- Area Potenzialmente impegnata

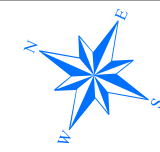


SCALA: 1:2.000

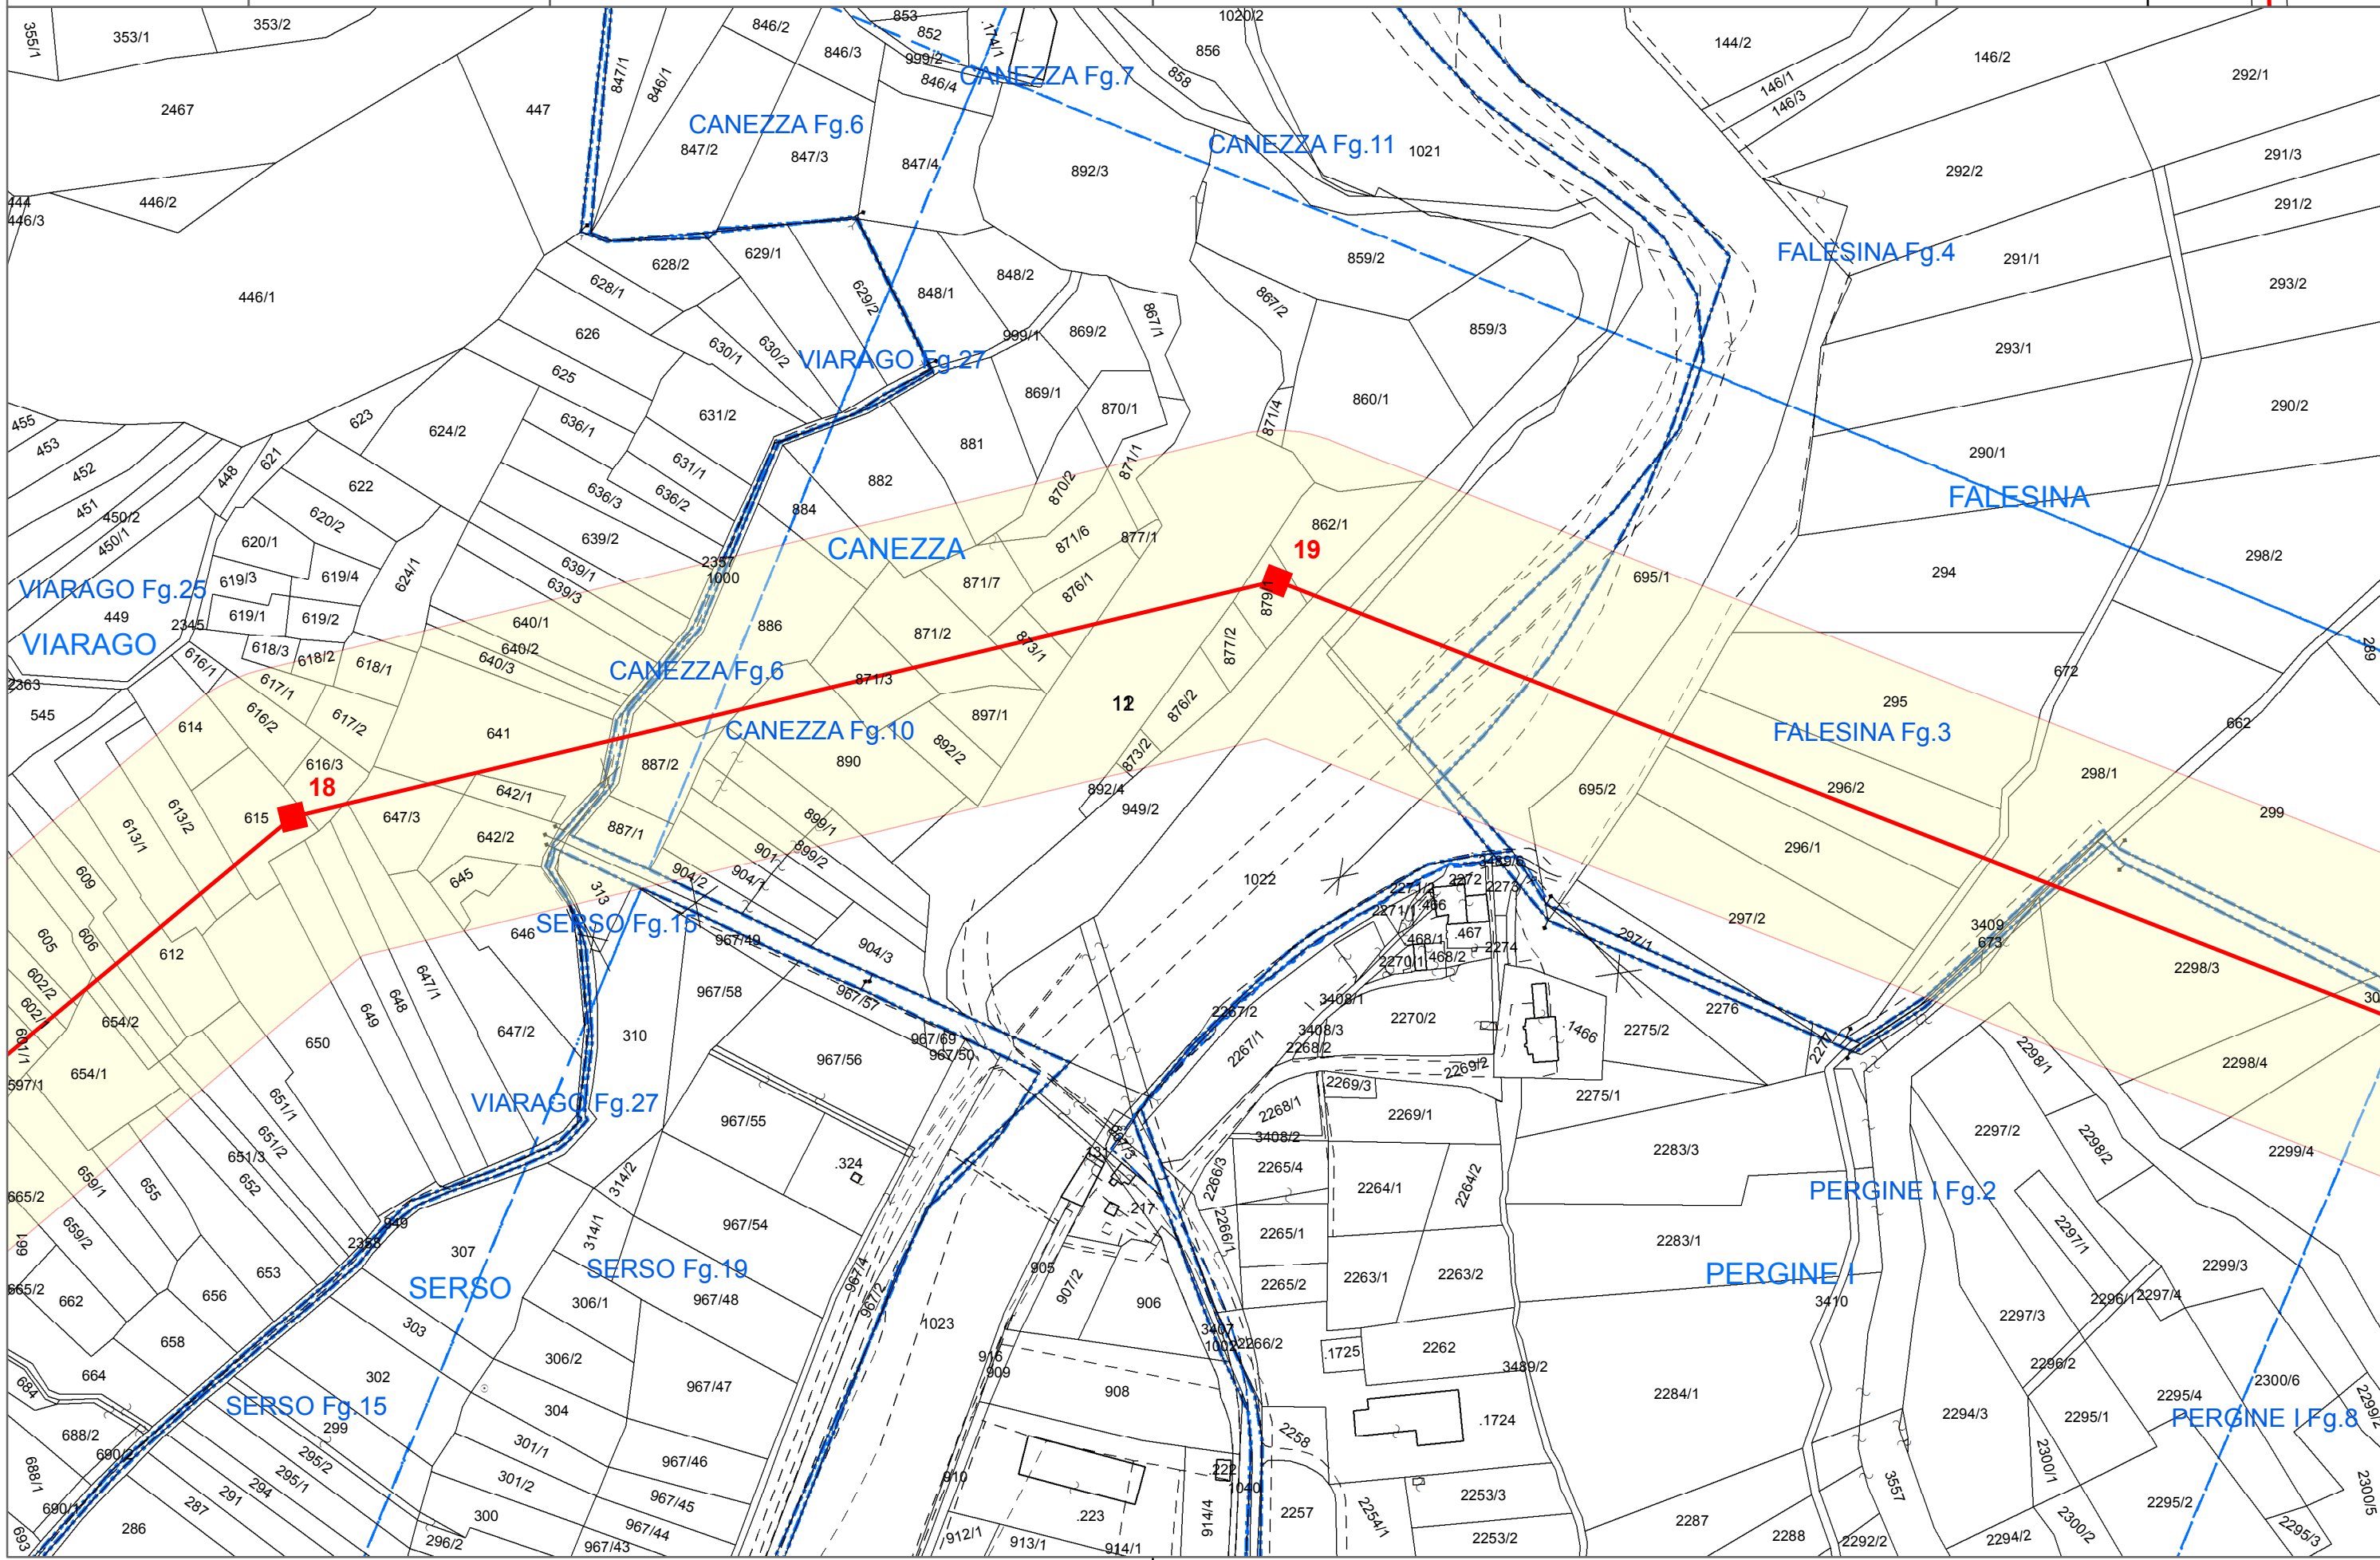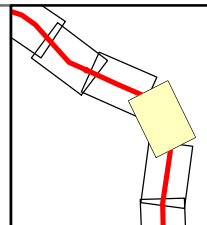



Legenda

- Sostegno
- Tracciato Esistente
- Nuovo Tracciato
- Tracciato da Demolire
- Area Potenzialmente impegnata

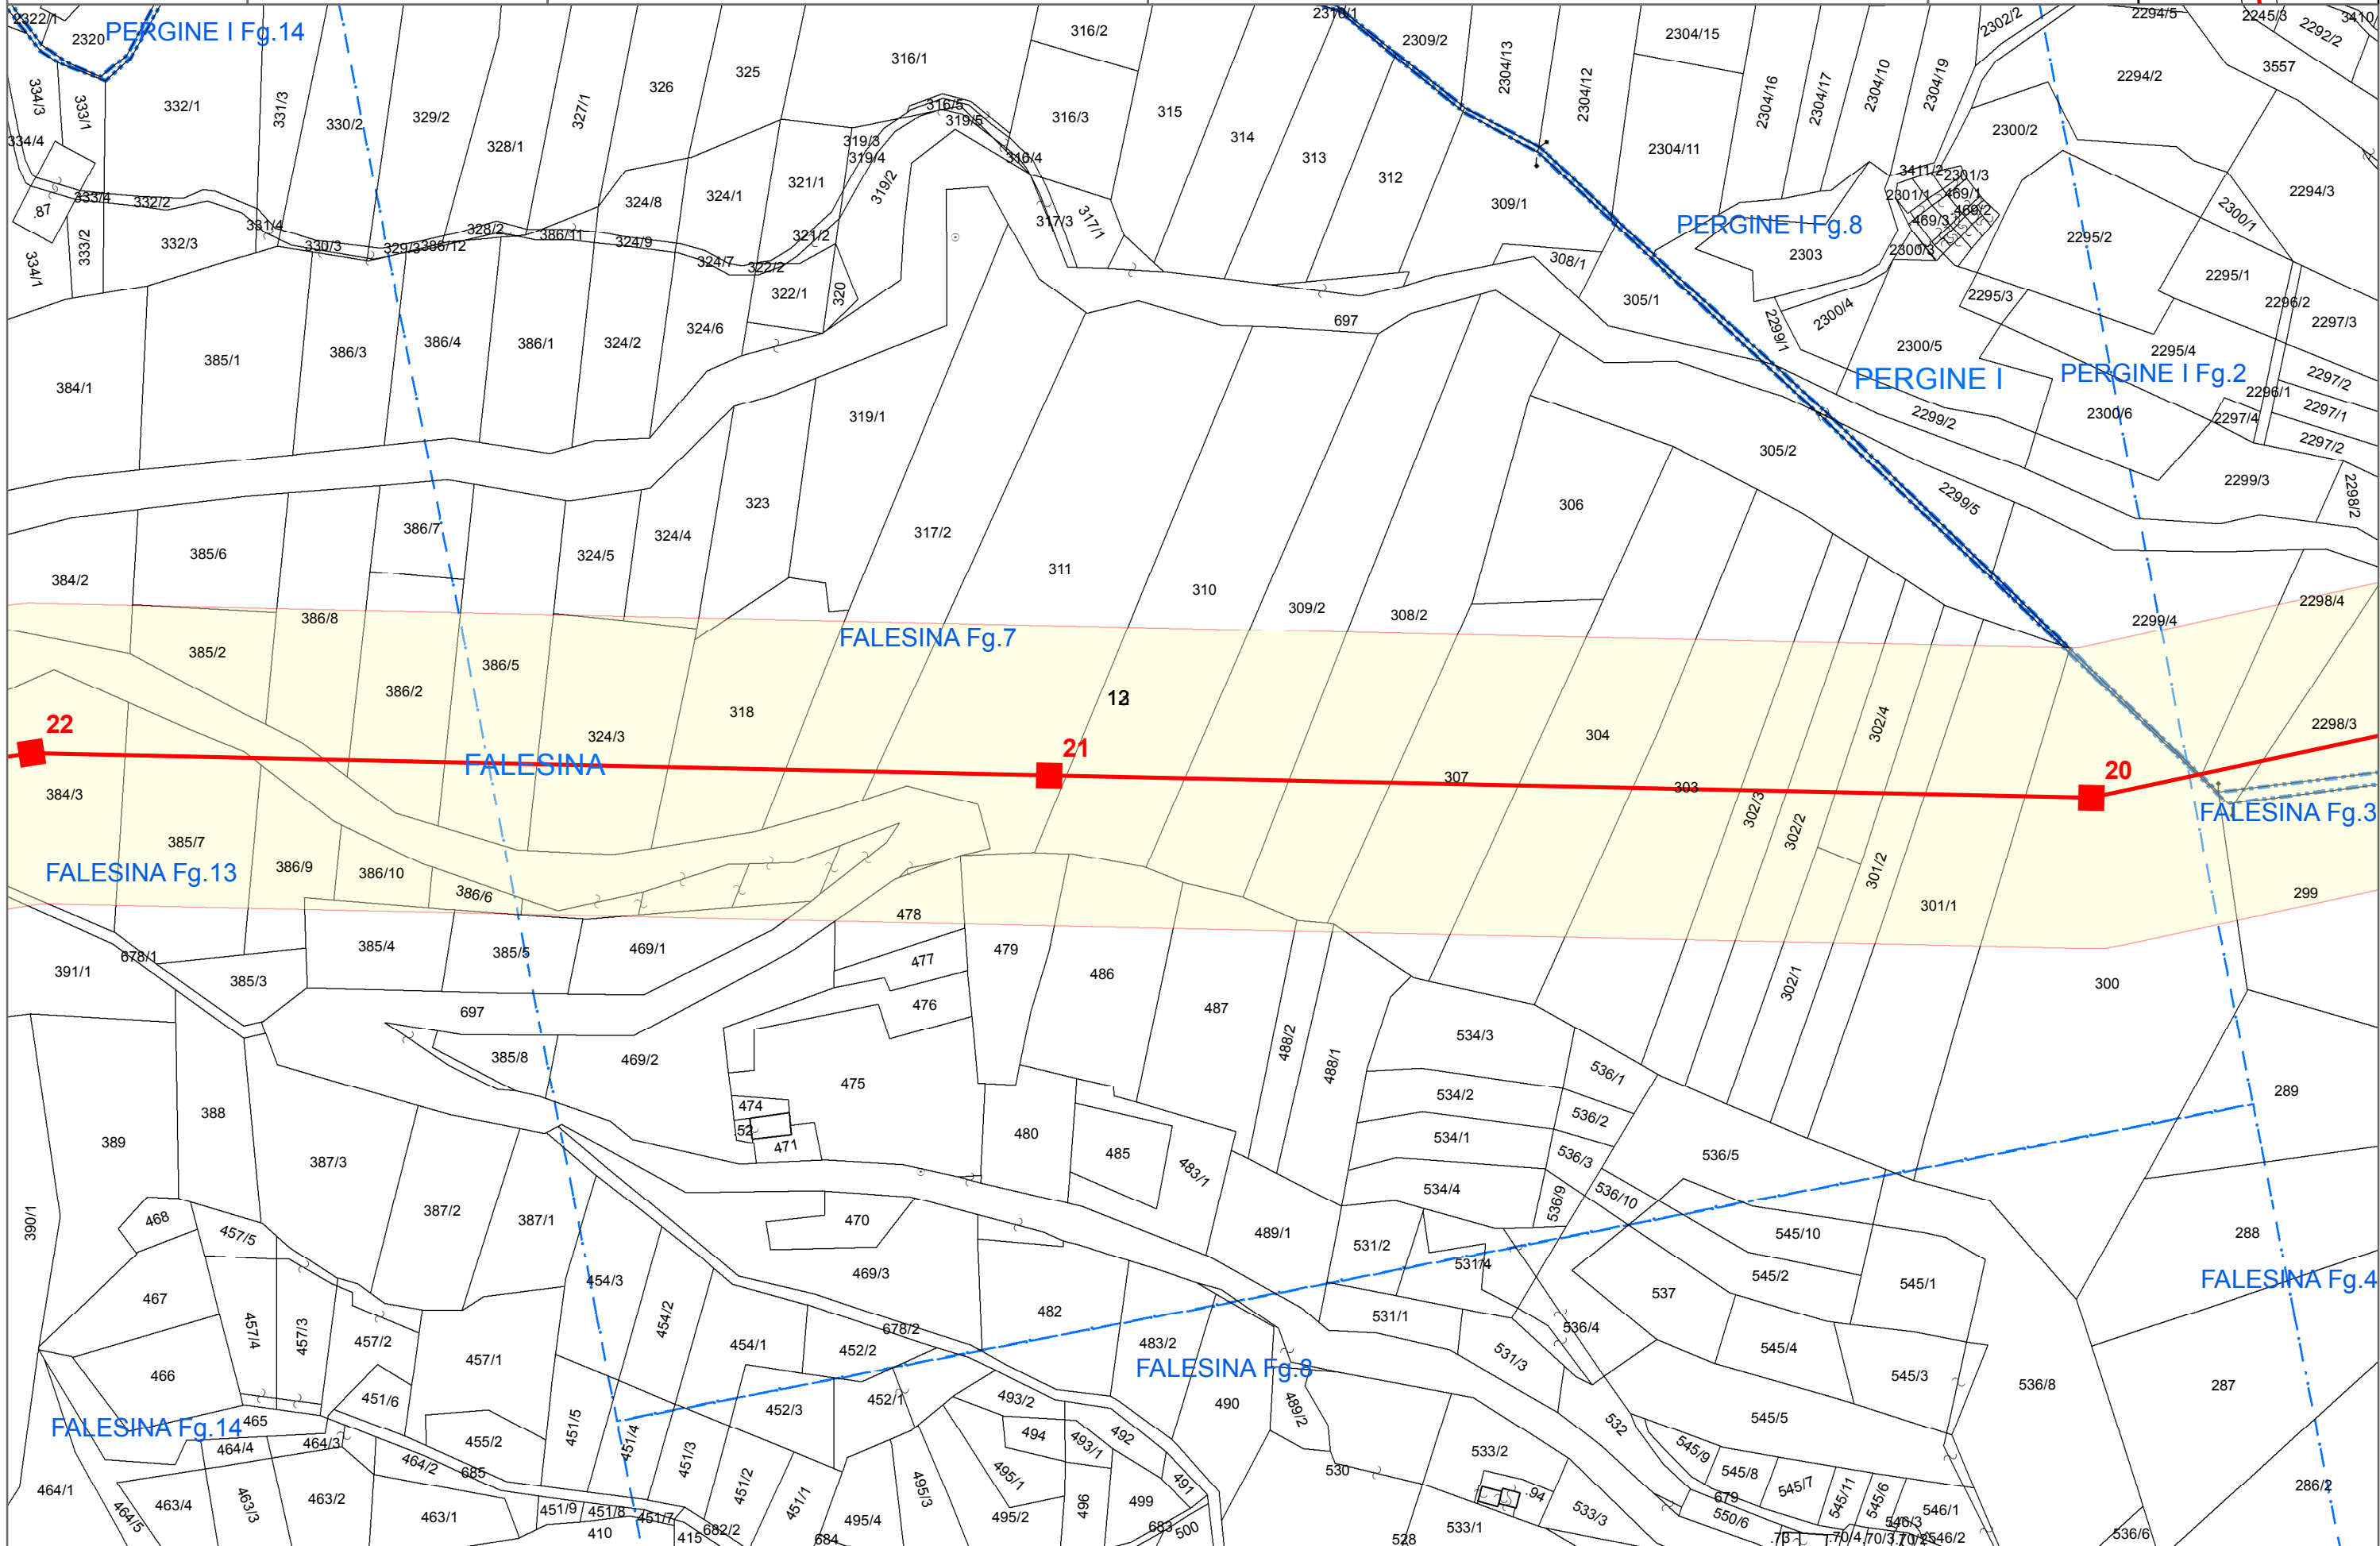


Legenda

- Sostegno
- Tracciato Esistente
- Nuovo Tracciato
- Tracciato da Demolire
- Area Potenzialmente impegnata

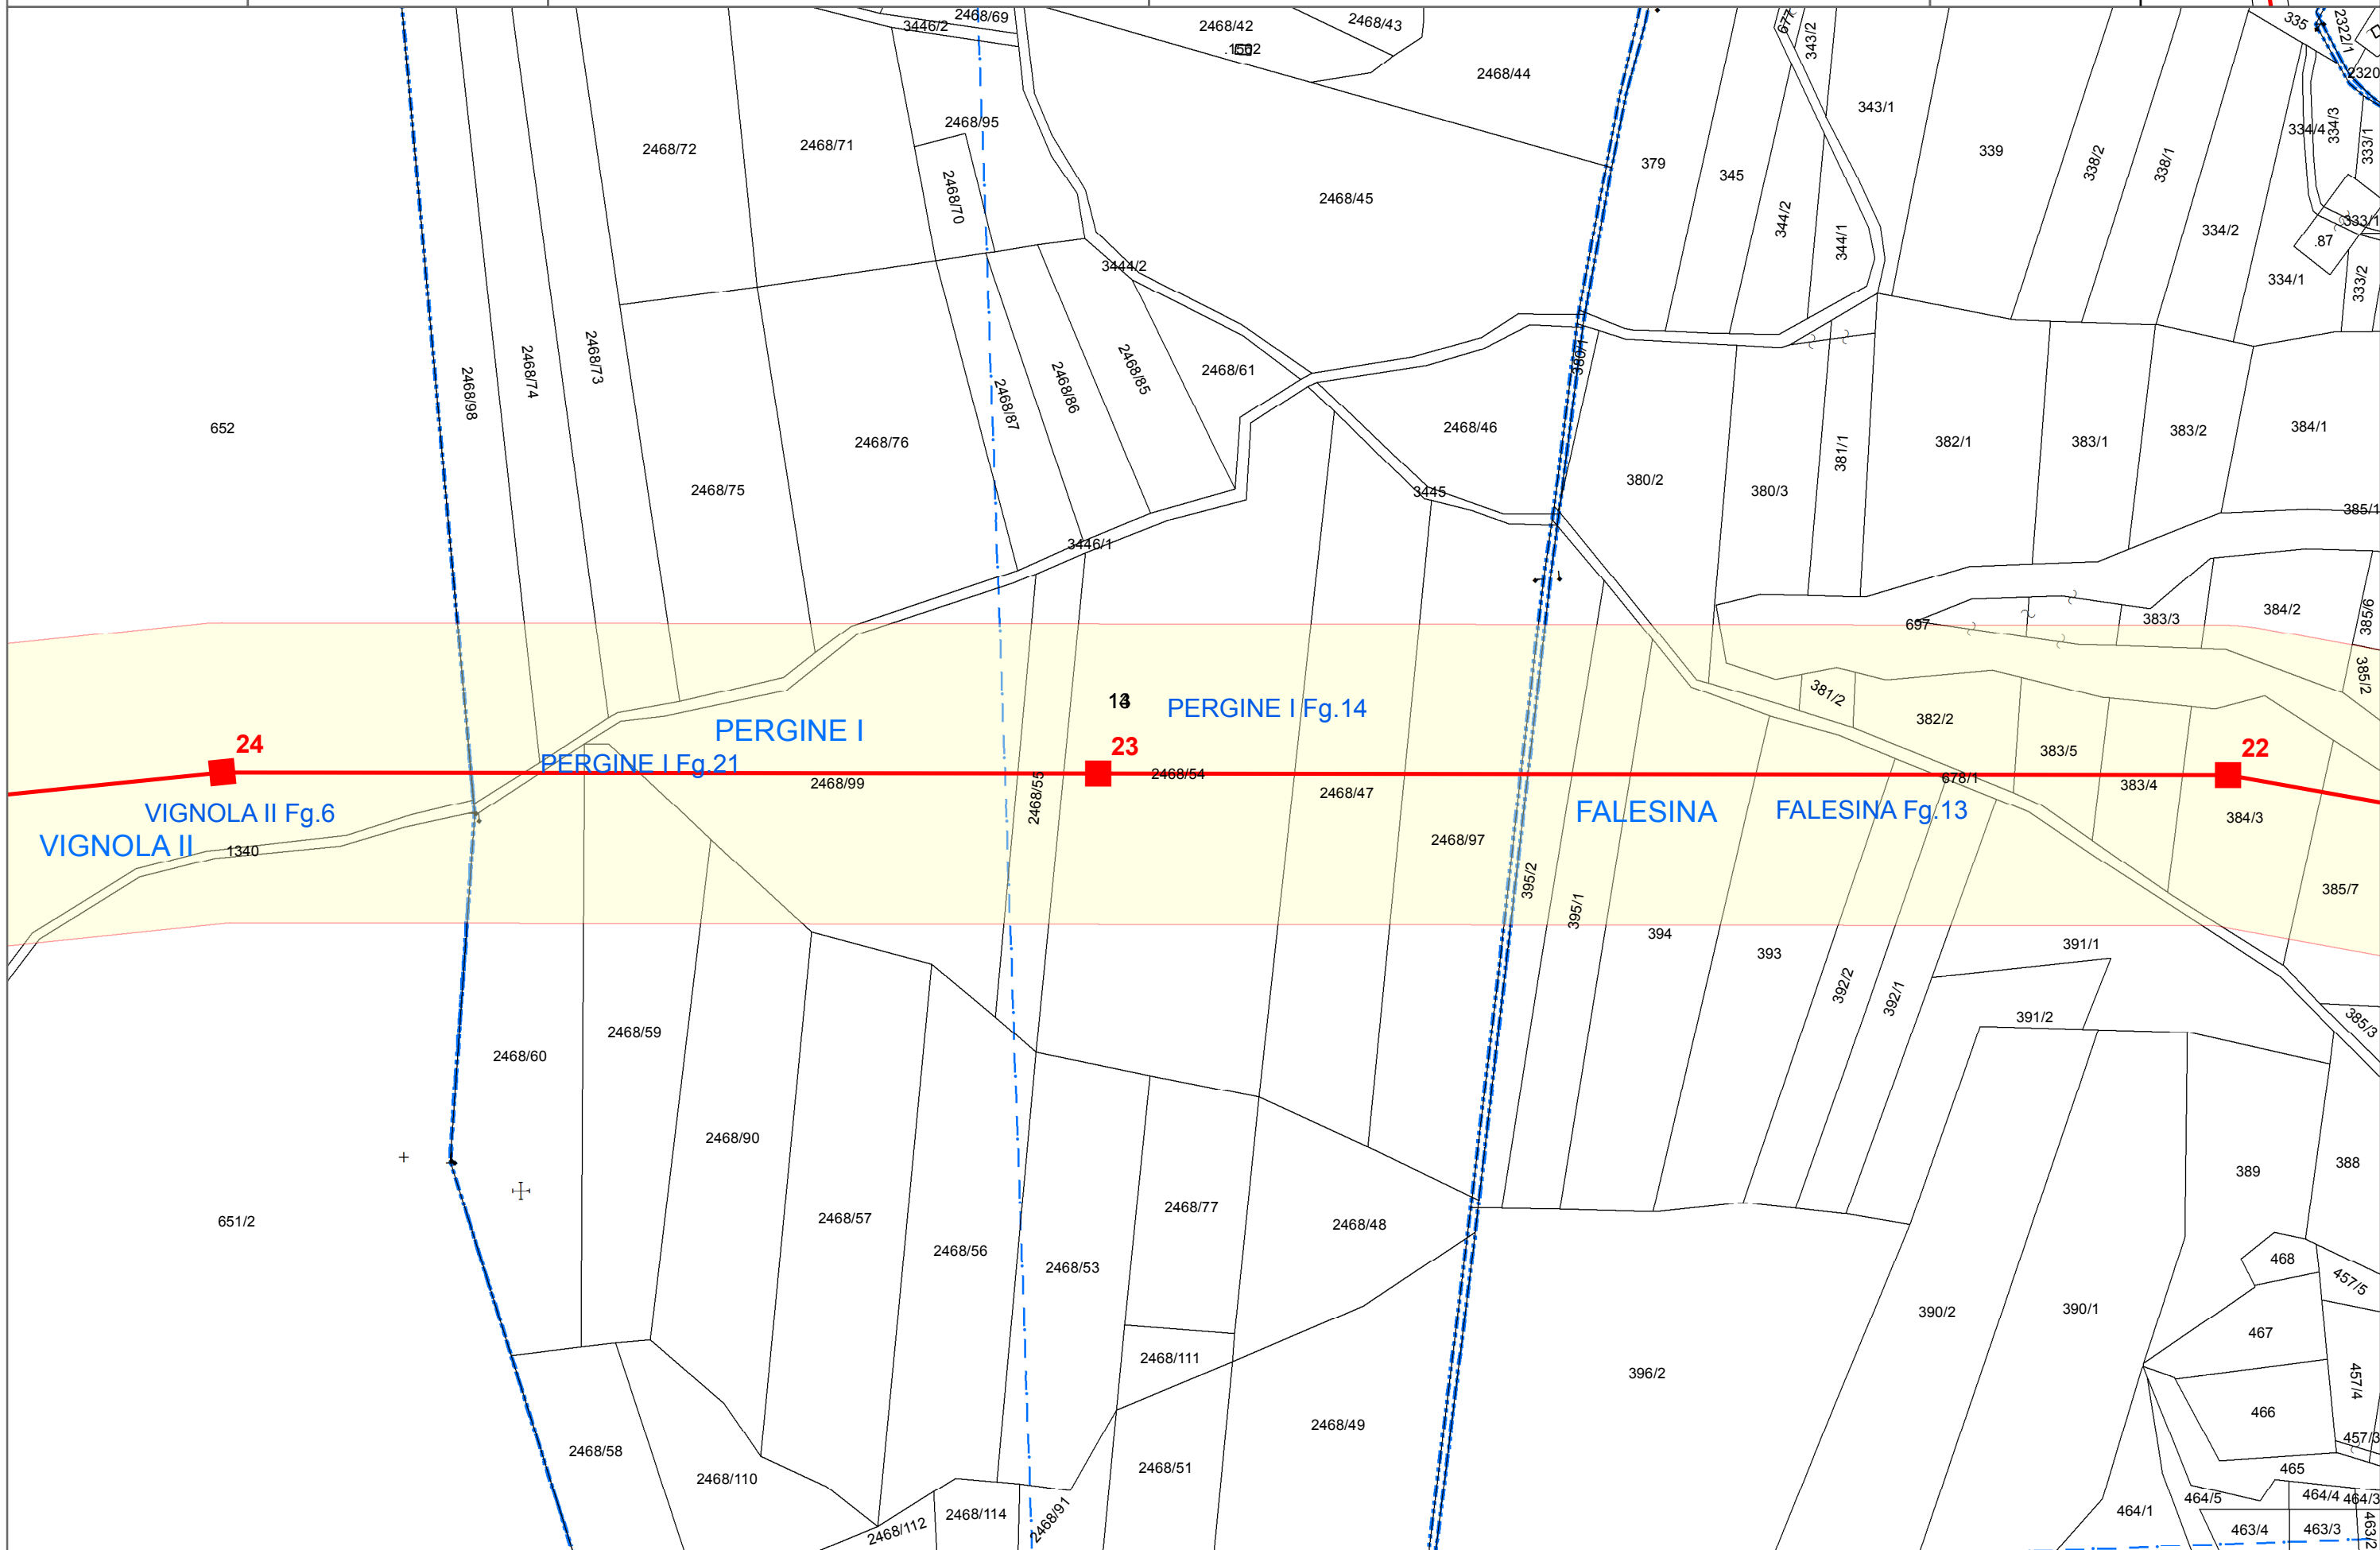
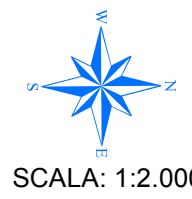


Legenda

- Sostegno
- Tracciato Esistente
- Nuovo Tracciato
- Tracciato da Demolire
- Area Potenzialmente impegnata

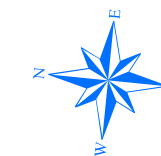


SCALA: 1:2.000

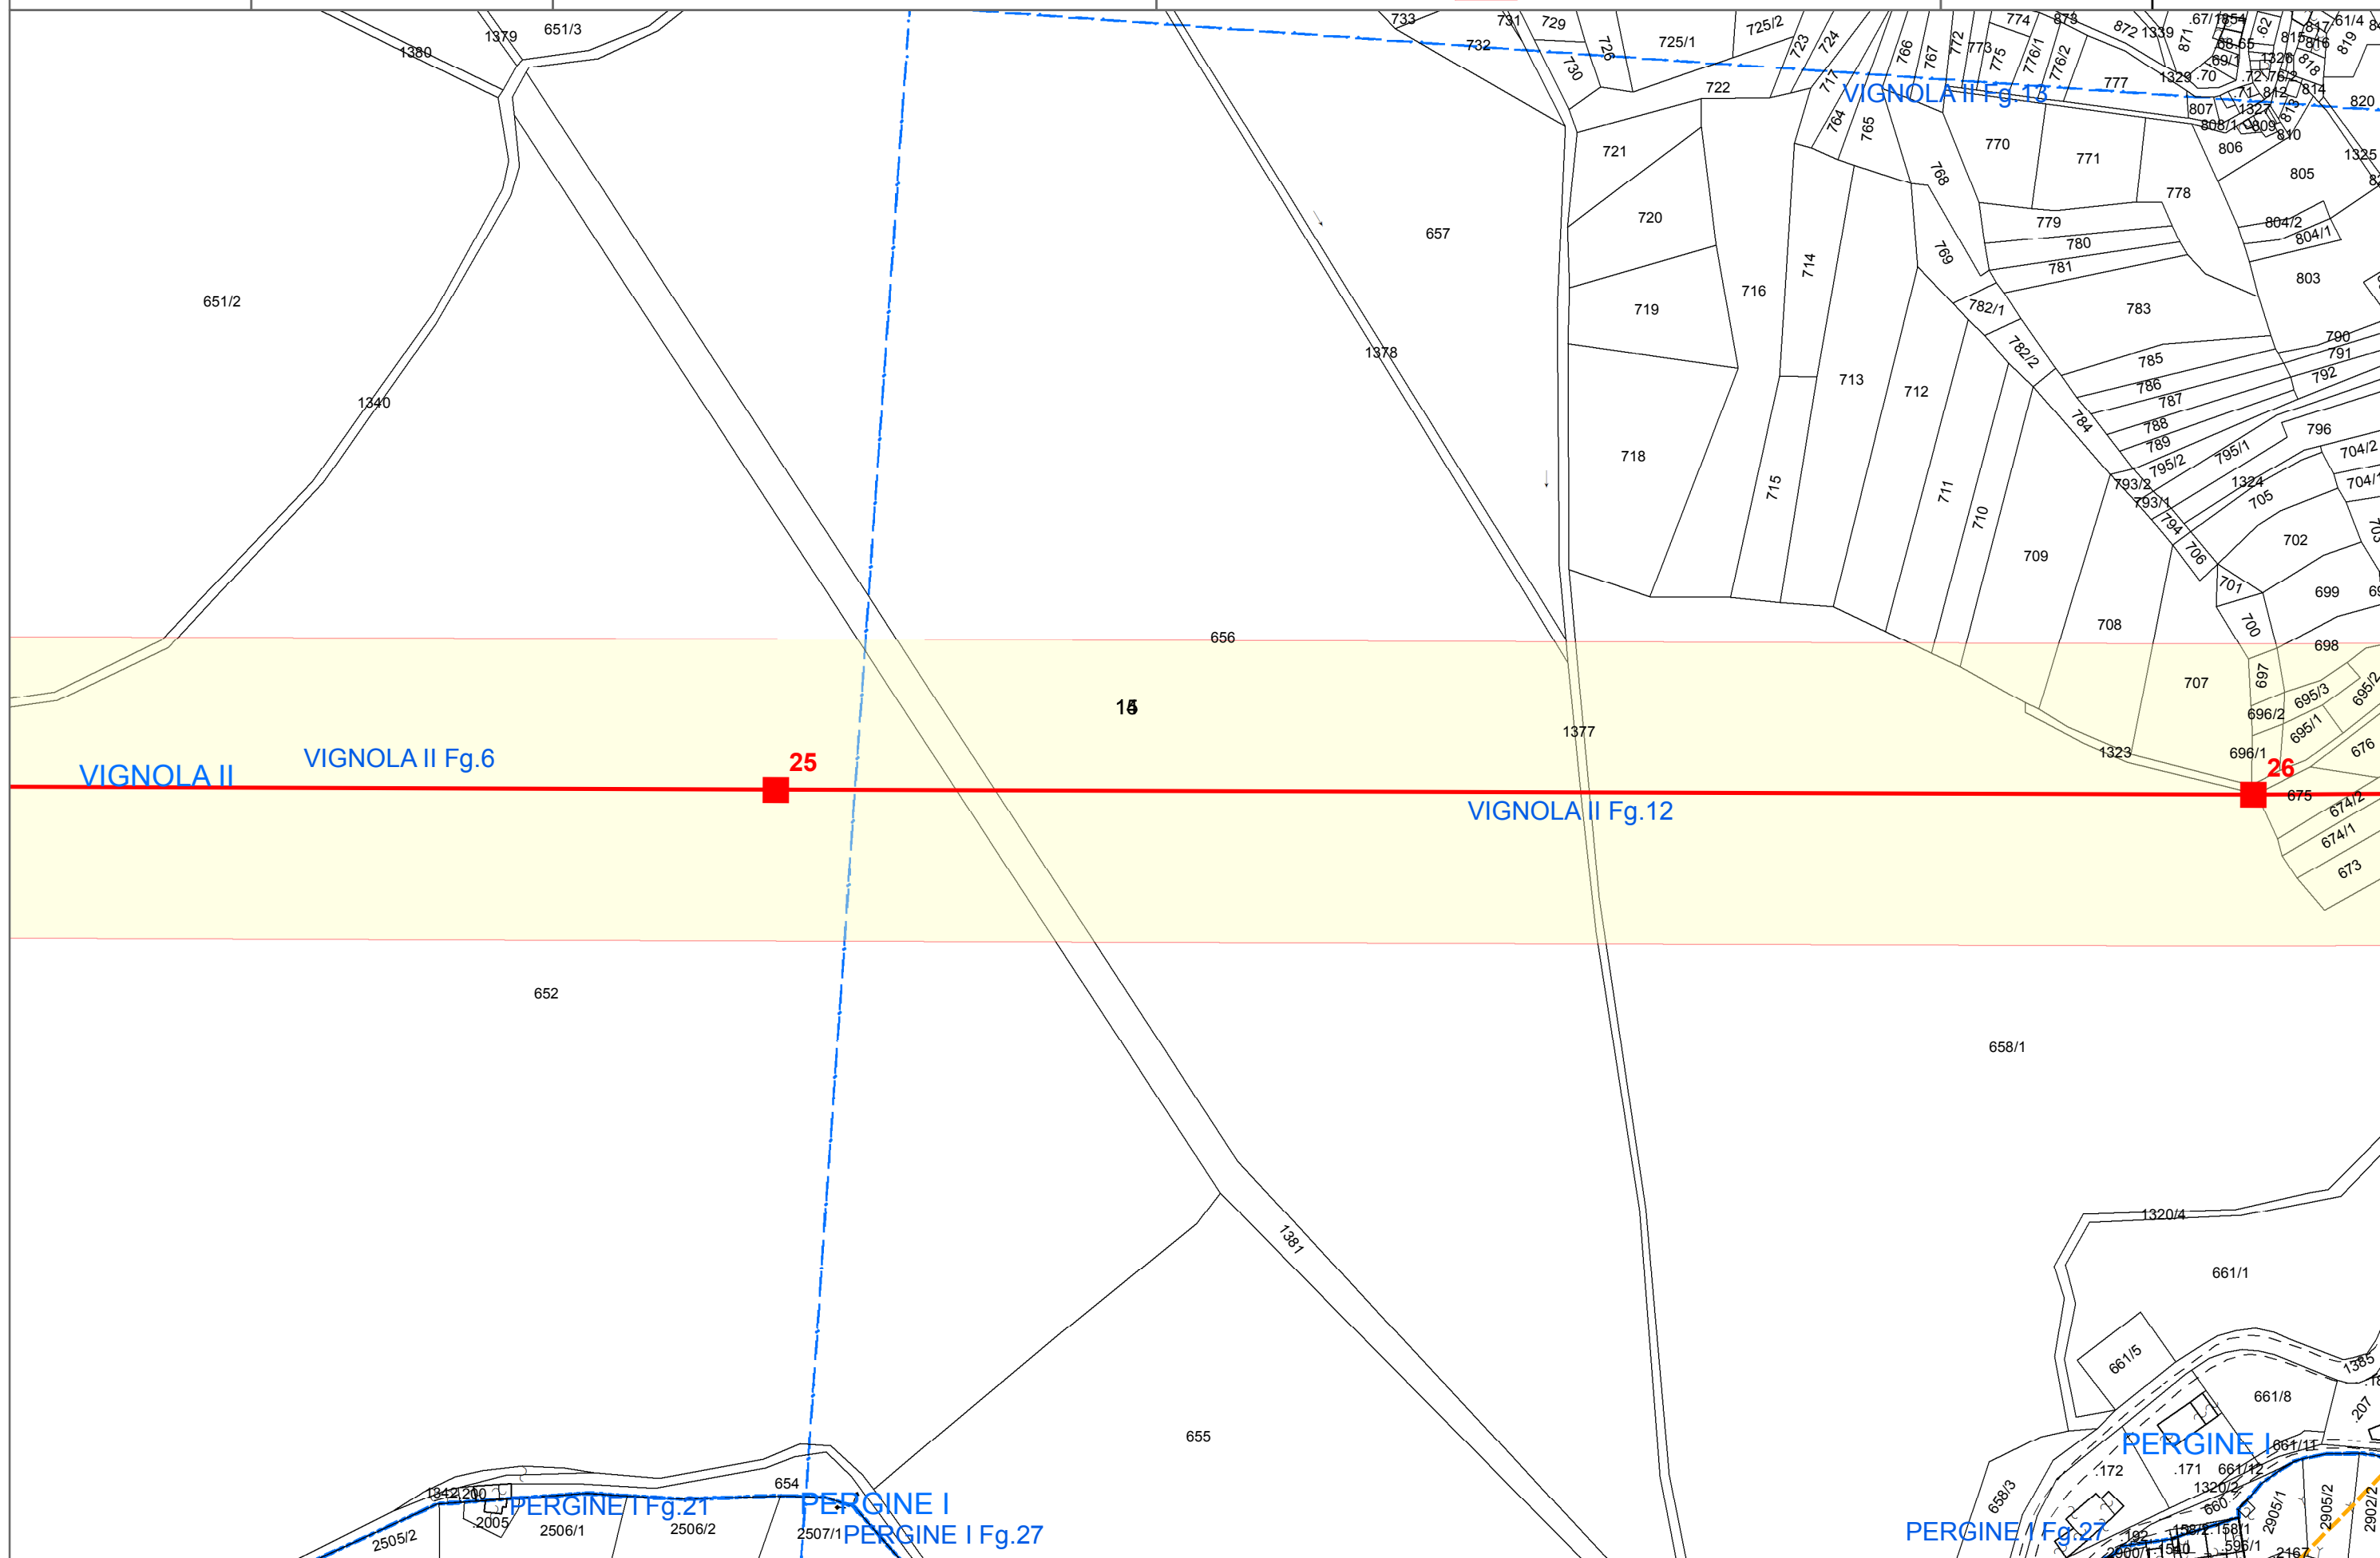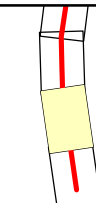

Legenda

- Sostegno
- Nuovo Tracciato
- Tracciato Esistente
- Tracciato da Demolire
- Area Potenzialmente impegnata

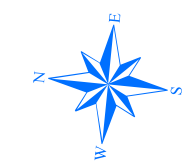

SCALA: 1:2.000

