


Habitat coinvolti SIC IT3120123 "Assizzi - Vignola",
linea 220KV in dismissione e in variante di progetto

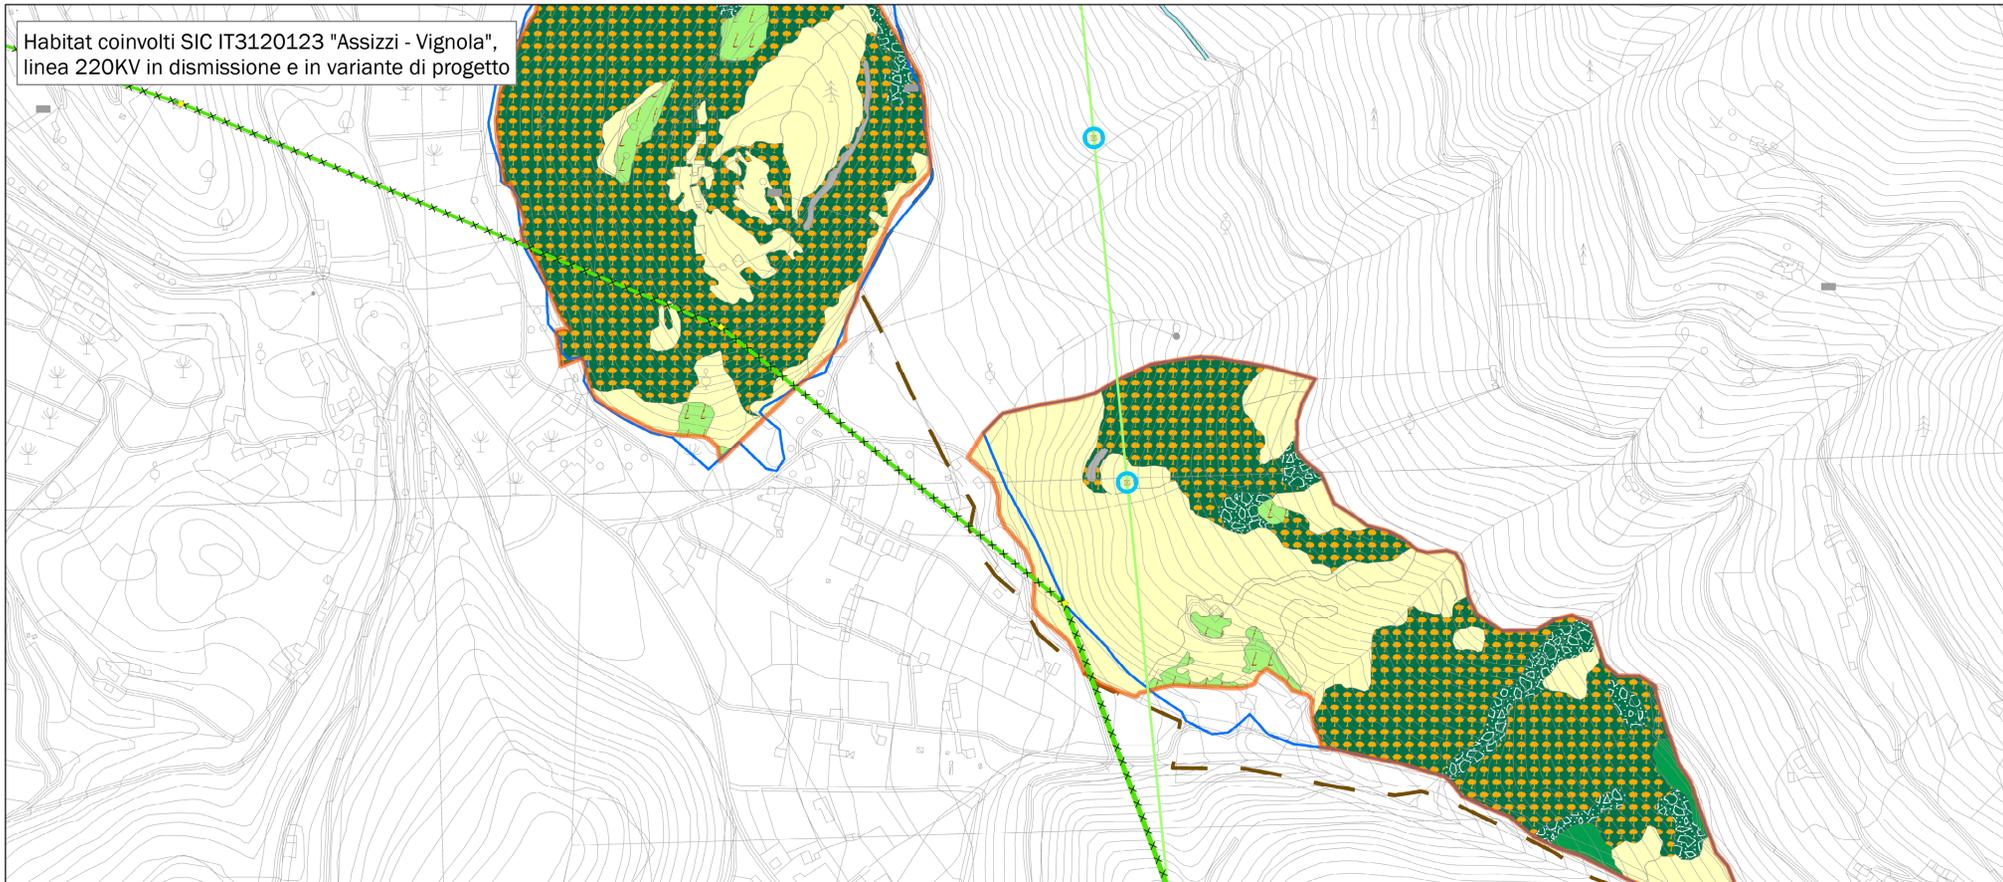


Legenda

- Cantieri con elicottero
- Progetto
- Riclassata
- Demolizione
- RTN
- 132KV, Cavo, Progetto
- 132KV, ST, Progetto
- 132KV, DT, Progetto
- 132KV, ST, RTN
- 132KV, ST, RTN
- 132KV, ST, Riclassata
- 220KV, DT, RTN
- 220KV, ST, Progetto
- 220KV, ST, RTN
- 60KV, ST, Progetto
- 60KV, ST, RTN
- ✕ Dem132KV, ST, Demolizione
- ✕ Dem60KV, ST, Demolizione
- ✕ Dem220KV, ST, Demolizione
- Nuove piste
- Strade di accesso
- Area deposito
- Cantiere Base
- Cantiere stazione
- Cavidotto
- Traliccio accessibile
- Traliccio da demolire
- Traliccio inaccessibile
- Limiti Comunità di Valle
- Limiti comunali
- SIC
- Future ZSC
- Habitat Natura 2000

4070
4080
6110
6150
6170
6210
6210*
6230
6410
6430
6510
6520
7110
7140
7150
7210
7220
7230
7240
8110
8120
8130
8210
8220
8230
8240
8340
9110
9130
9140
9150
9160
9180
9190
91E0
91H0
91K0
9260
9340
9410
9420
non habitat UE

Habitat coinvolti SIC IT3120122 "Gocciadoro",
linea 132KV in dismissione

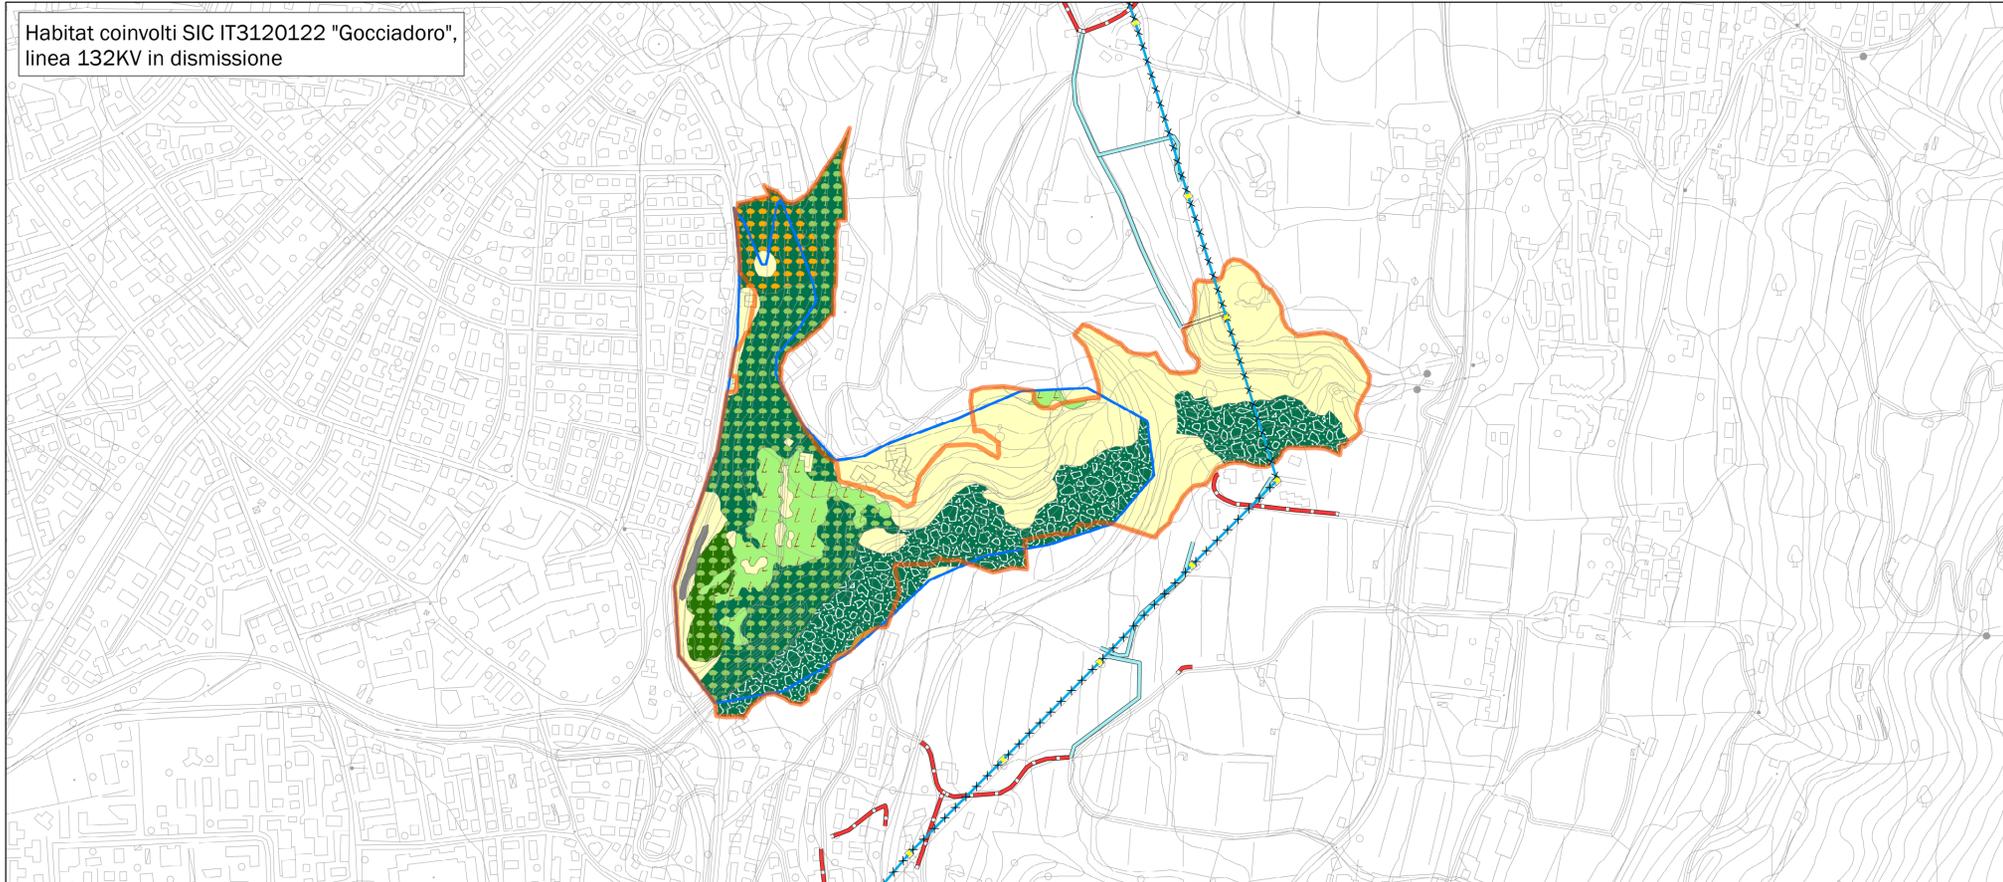

studio associato ferrari e pitteri
via triestina 54/12 - 30173 lavaro veneto (ve)
tel: 041634373 - fax: 0412436520
e-mail: info@studiodoferrarinipitteri.it
http://www.studiodoferrarinipitteri.it

Dott. Ferrarini, Dott. Pitteri, Dott. Nicoletti, Dott. Scattamburlo

REVISIONI	N.	DATA	DESCRIZIONE	ELABORATO	VERIFICATO	APPROVATO
00	15/03/2013	Prima emissione		F. Carrareto AOT UPRI Lin	V. Lauropoli AOT UPRI Lin	N. Ferrarini AOT UPRI

TAVOLA	CODIFICA DELL'ELABORATO	
PROGETTO	DU22290C1BCX20078	
OPERAN. 0305	TITOLO	
RICAVATO DOC. TERNA	Rete di Trasmissione Nazionale Razionalizzazione rete nell'area di Trento Valutazione di Incidenza Ambientale 2 - Siti Natura 2000 interessati	
CLASSIFICAZIONE SICUREZZA		

NOME FILE	SCALA CAD	FORMATO	SCALA	FOGLIO
DU22290C1BCX20078.pdf		A1	1:5000	

Questo documento contiene informazioni di proprietà Terna S.p.A. e deve essere utilizzato esclusivamente dal destinatario in relazione alle finalità per le quali è stato ricevuto. È vietata qualsiasi forma di riproduzione senza esplicito consenso di Terna S.p.A.
 This document contains information proprietary to Terna S.p.A. and it will have to be used exclusively for the purposes for which it has been furnished. Whichever shape of spreading or reproduction without the written permission of Terna S.p.A. is prohibid.