


Legenda	
Cantieri con elicottero	Limite espansione massimo centri abitati (PUP)
Progetto	Gallerie (PUP)
Riclassata	Impianti di risalita su fune
Demolizione	Gasdotti
RTN	Depuratori (PUP)
132KV, Cavo, Progetto	Centri turistici (PUP)
132KV, ST, Progetto	Centri commerciali ad attrazione sovracomunale (PUP)
132KV, DT, Progetto	
132KV, DT, RTN	<b>Infrastrutture sovracomunali (PUP)</b>
132KV, ST, RTN	Fiera
132KV, ST, Riclassata	Impianti sportivi
220KV, DT, RTN	Museo
220KV, ST, Progetto	Università
220KV, ST, RTN	aereoporto
60KV, ST, Progetto	Dem132KV, ST, Demolizione
60KV, ST, RTN	Dem60KV, ST, Demolizione
Dem132KV, ST, Demolizione	Dem220KV, ST, Demolizione
Dem60KV, ST, Demolizione	Area deposito
Dem220KV, ST, Demolizione	Cantiere Base
Area deposito	Cantiere stazione
Cantiere Base	Cavidotto
Cantiere stazione	Traliccio accessibile
Cavidotto	Traliccio da demolire
Traliccio accessibile	Traliccio inaccessibile
Traliccio da demolire	Traliccio inaccessibile
Traliccio inaccessibile	Limiti comunali
Limiti comunali	Limiti Comunità di Valle
Limiti Comunità di Valle	
Viabilità esistente (PUP)	
Autostrada	Principale
Principale	Locale
Locale	Viabilità forestale
Viabilità forestale	Viabilità di progetto (PUP)
Viabilità di progetto (PUP)	Ferrovia di progetto per alta capacità (PUP)
Ferrovia di progetto per alta capacità (PUP)	Ferrovia
Ferrovia	
Aeroporti e interporti (PUP)	
Aeroporto esistente	Interporto
Interporto	
Aree produttive, insediative e servizi (PUP)	
Insediamenti storici	Aree produttive del settore secondario di livello provinciale esistenti
Aree produttive del settore secondario di livello provinciale esistenti	Aree produttive del settore secondario di livello provinciale di progetto
Aree produttive del settore secondario di livello provinciale di progetto	Aree produttive del settore secondario di livello provinciale di riserva
Aree produttive del settore secondario di livello provinciale di riserva	Aree per attrezzature di livello provinciale
Aree per attrezzature di livello provinciale	Zone per insediamenti
Zone per insediamenti	Aree di riqualificazione urbana e territoriale
Aree di riqualificazione urbana e territoriale	

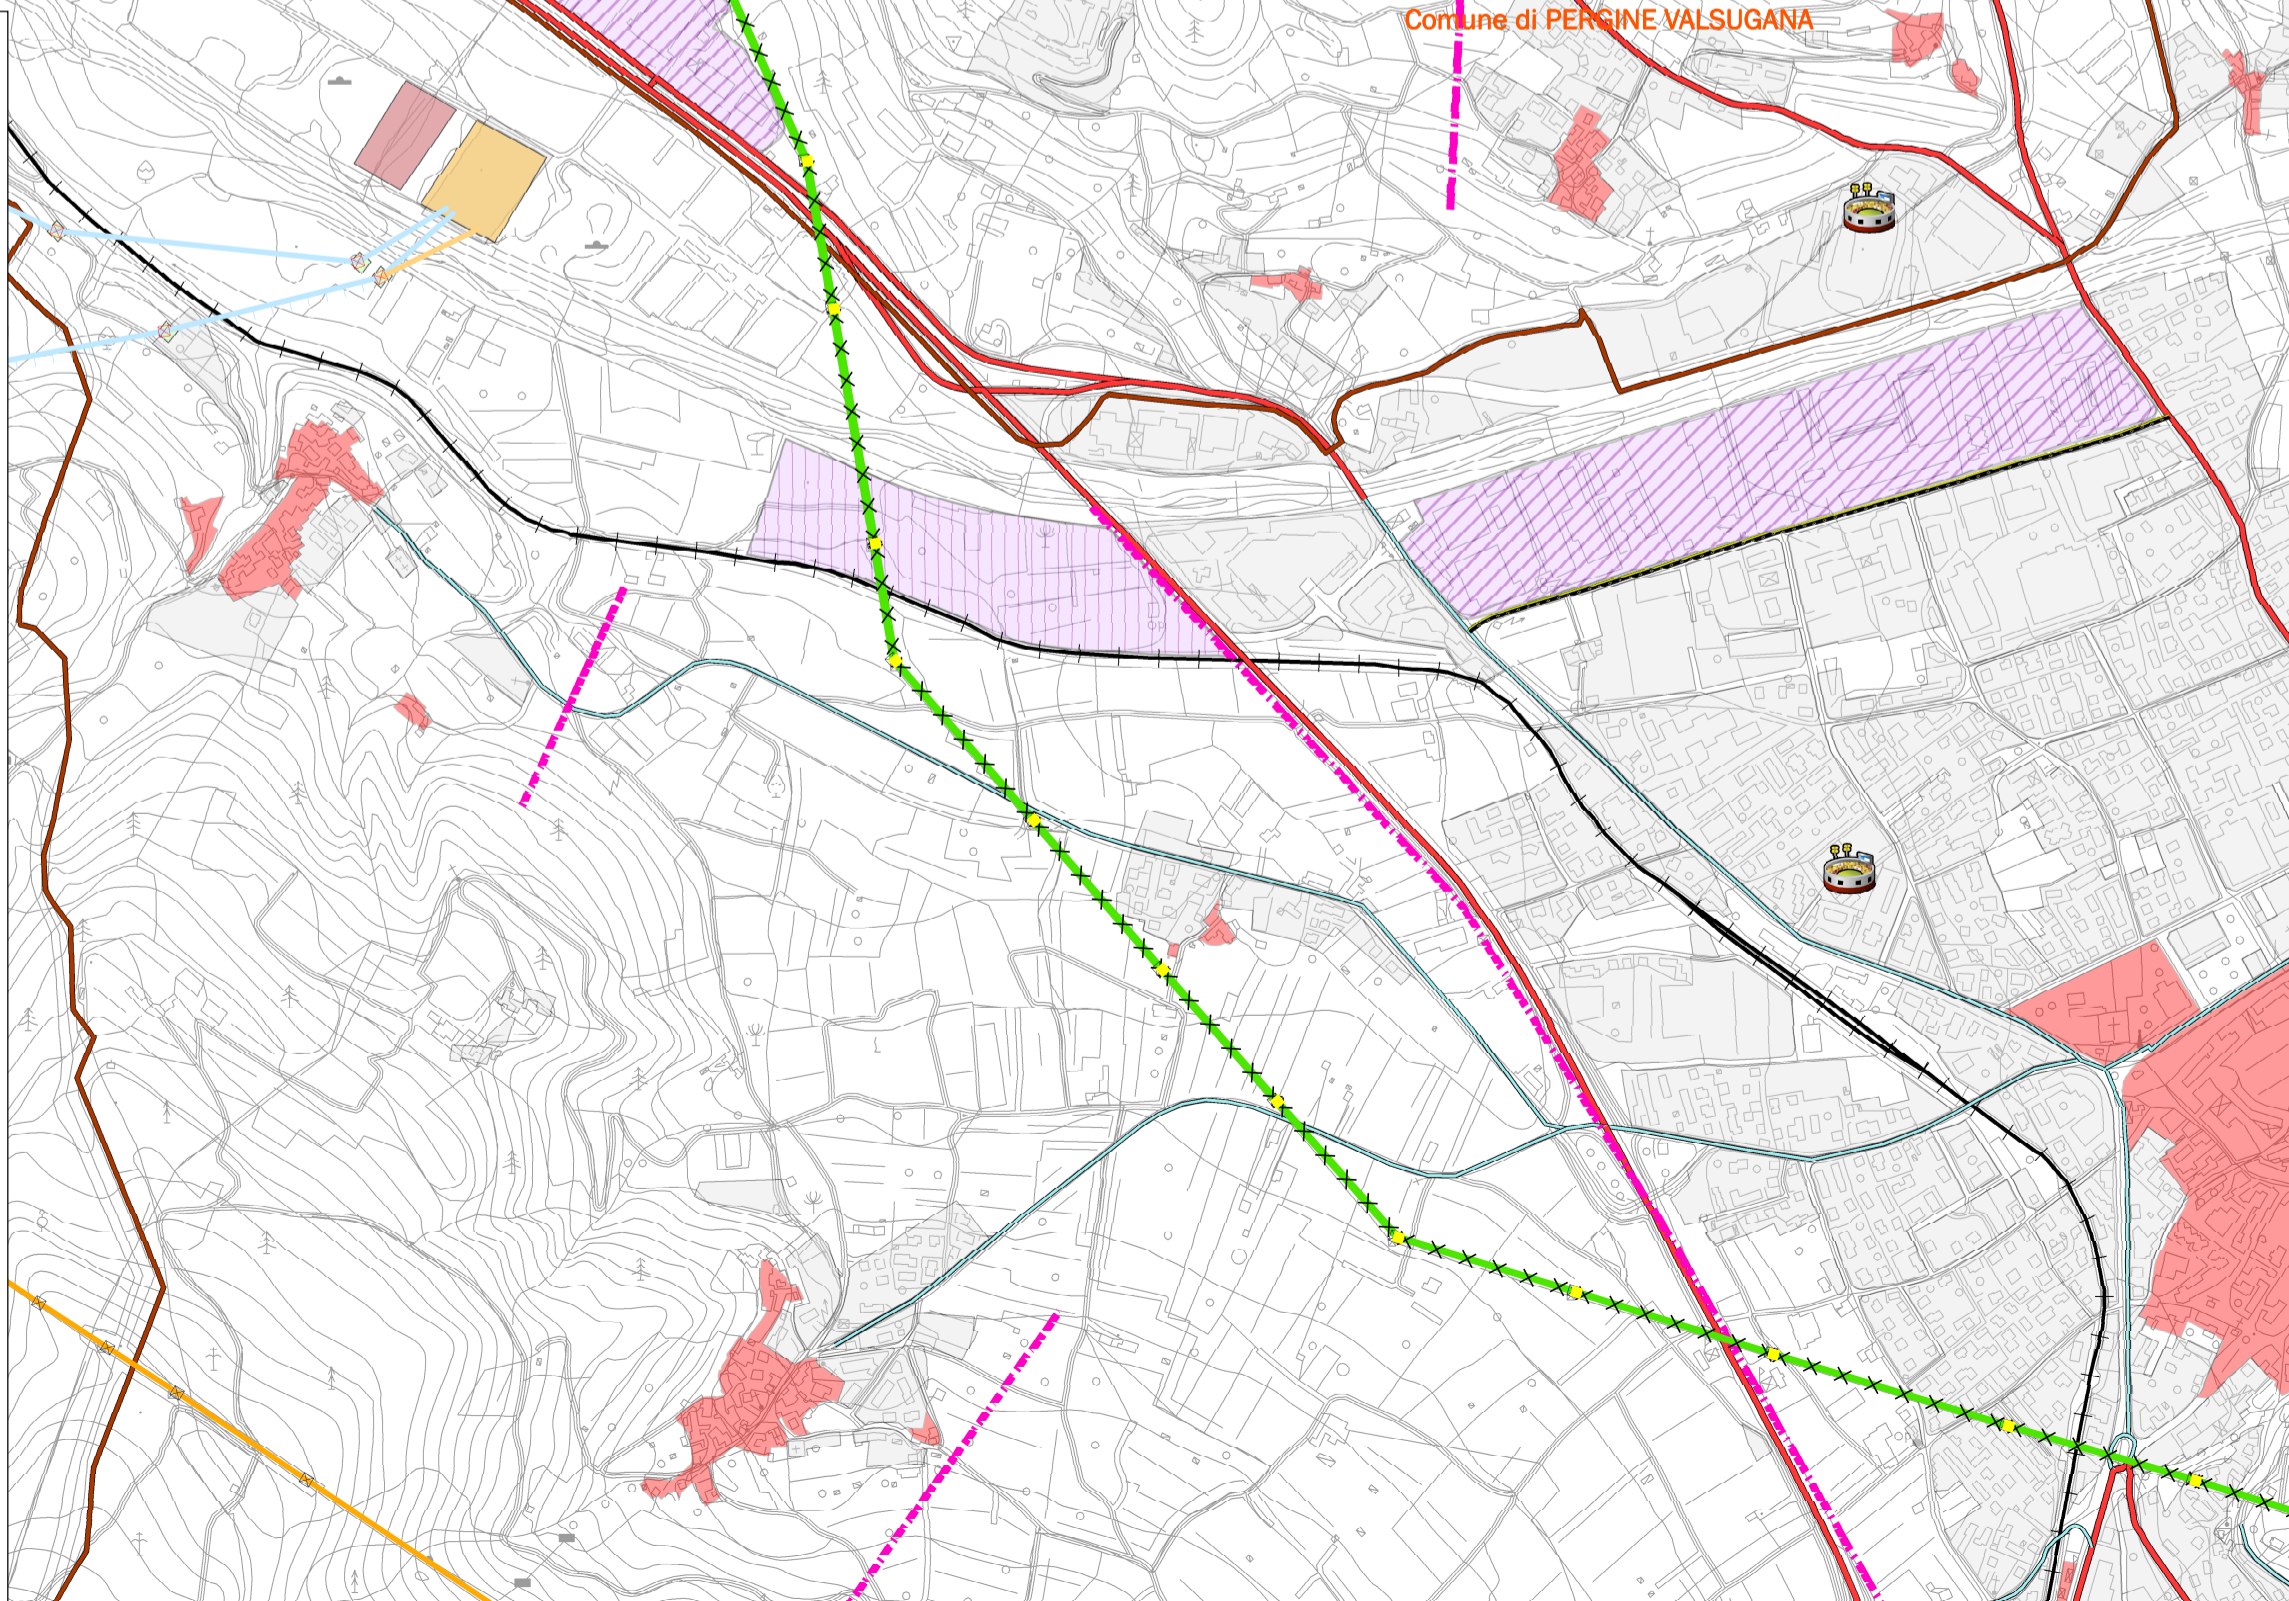

**studio associato ferrarini e pitteri**  
via triestina 54/12 - 30173 favaro veneto (ve)  
tel: 041634373 - fax: 0412436520  
e-mail: info@studioferrarinipitteri.it  
http://www.studioferrarinipitteri.it

Dott. Ing. Marco Ferrarini  
Dott. Arch. Nicola Pitteri  
N. 250

REVISIONI

N.	DATA	DESCRIZIONE	VERIFICATO	VERIFICATO	APPROVATO
00	15/03/2013	Prima emissione	Caravetto Francesco UPRI Lin Costantini Nicola UPRI Lin	Lauriccioli Vincenzo UPRI Lin	Ferrari Nicola UPRI

TIPOLOGIA DELL'ELABORATO	CODIFICA DELL'ELABORATO	Terna Rete Italia		
TAVOLA	DU22290C1BCX20015	TERNA GROUP		
PROGETTO	TITOLO			
OPERA N. 0305	Rete di Trasmissione Nazionale			
RICAVATO DOC. TERNA	Razionalizzazione rete nell'area di Trento			
CLASSIFICAZIONE SICUREZZA	Studio di Impatto Ambientale			
	7c - Carta delle Infrastrutture, sez.3			
NOME FILE	SCALA CAD	FORMATO	SCALA	FOGLIO
DU22290C1BCX20015.pdf		A1	1:10.000	

Questo documento contiene informazioni di proprietà Terna S.p.A. e deve essere utilizzato esclusivamente dal destinatario in relazione alle finalità per le quali è stato ricevuto. E' vietata qualsiasi forma di riproduzione senza esplicito consenso di Terna S.p.A.  
This document contains information proprietary to Terna S.p.A. and it will have to be used exclusively for the purposes for which it has been furnished. Whichever shape of spreading or reproduction without the written permission of Terna S.p.A. is prohibi.