


- Legenda**
- Cantieri con elicottero
  - ⊠ Progetto
  - ⊠ Riclassata
  - ⊠ Demolizione
  - ⊠ RTN
  - ⋯ 132KV, Cavo, Progetto
  - 132KV, ST, Progetto
  - 132KV, DT, Progetto
  - 132KV, DT, RTN
  - 132KV, ST, RTN
  - 132KV, ST, Riclassata
  - 220KV, DT, RTN
  - 220KV, ST, Progetto
  - 220KV, ST, RTN
  - 60KV, ST, Progetto
  - 60KV, ST, RTN
  - ⊠ Dem132KV, ST, Demolizione
  - ⊠ Dem60KV, ST, Demolizione
  - ⊠ Dem220KV, ST, Demolizione
  - Altre strade camionabili
  - Nuove Piste
  - Sentieri
  - Strade comunali
  - Strade statali
  - Area deposito
  - Cantiere Base
  - Cantiere stazione
  - Cavidotto
  - Traliccio accessibile
  - Traliccio da demolire
  - Traliccio inaccessibile
  - ⌚ Limiti Comunità di Valle
  - ⌚ Limiti comunali
- Pericolosità idrogeologica (PGUAP)**
- Aree elevata pericolosità geologica
  - Aree moderata pericolosità geologica
  - Aree bassa pericolosità geologica
  - Aree bassa pericolosità di esondazione
  - Aree elevata pericolosità esondazione
  - Aree elevata pericolosità geologica
  - Aree elevata pericolosità valanghiva
  - Aree bassa pericolosità di esondazione
  - Aree moderata pericolosità di esondazione

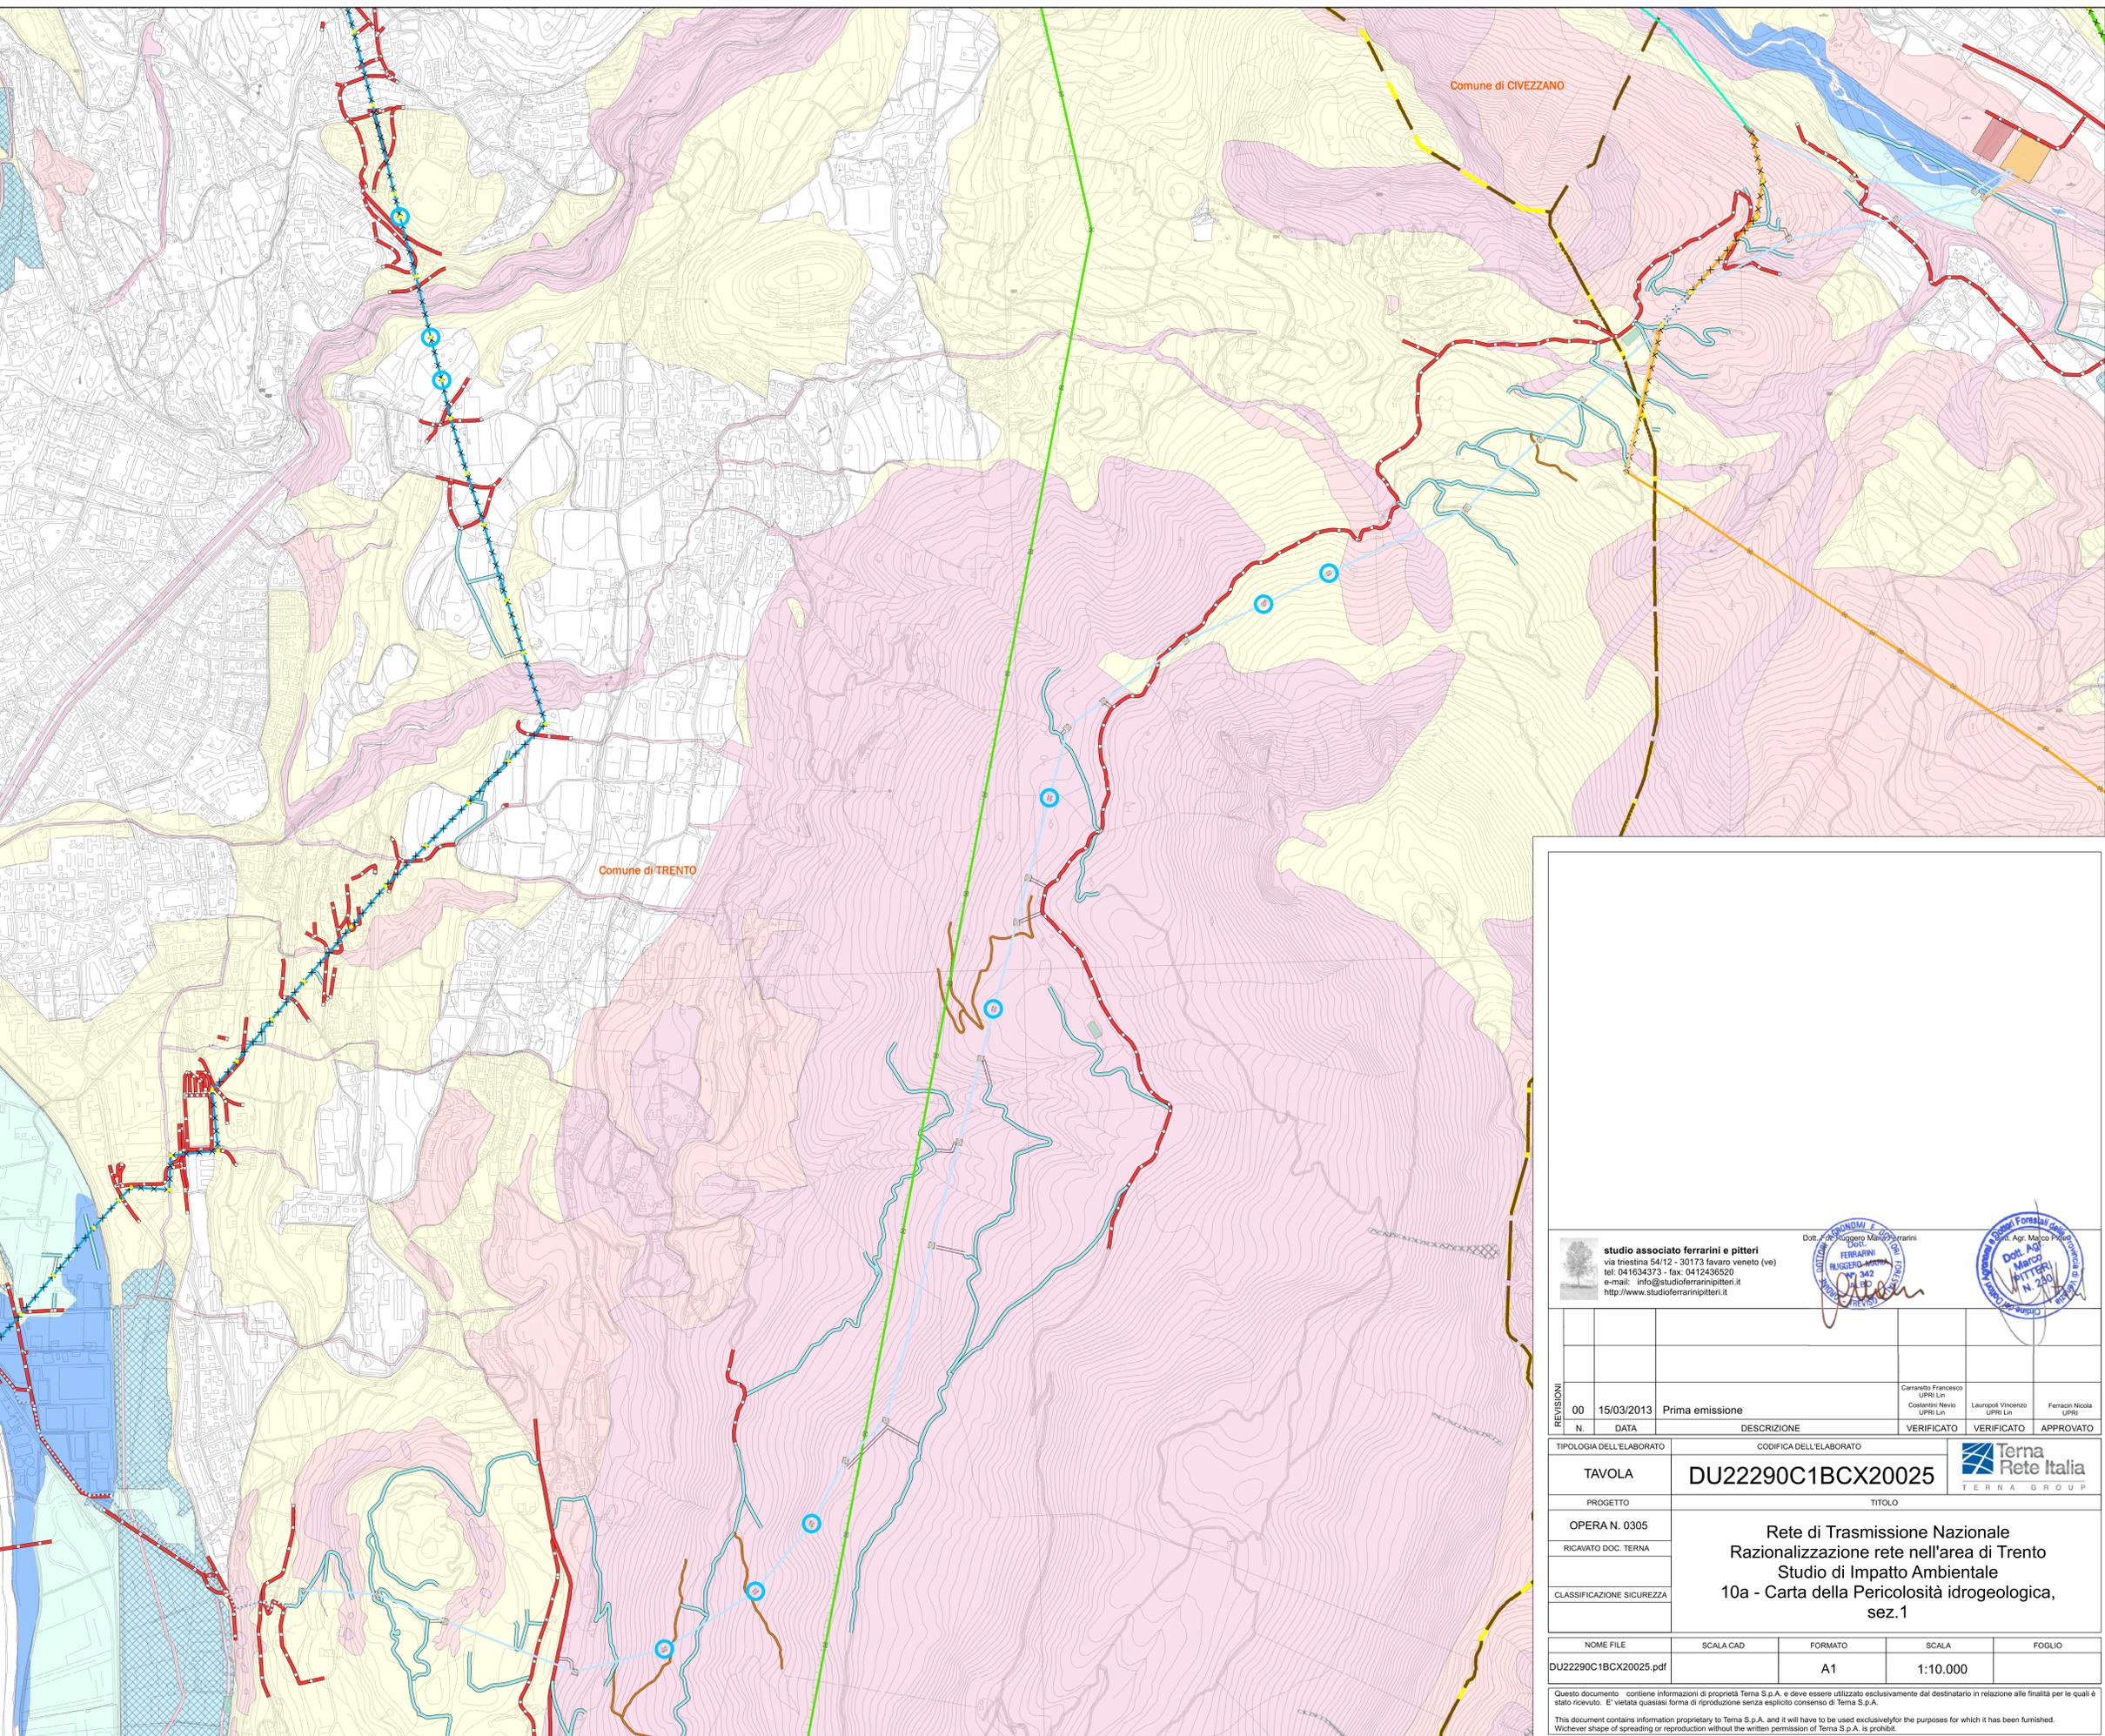

**studio associato ferrarini e pitteri**  
 via triestina 54/12 - 30173 favaro veneto (ve)  
 tel: 041634373 - fax: 0412436520  
 e-mail: info@studioferrarinipitteri.it  
 http://www.studioferrarinipitteri.it

Dott. Ingegneri Ferrarini e Pitteri  
 Dott. Agr. Marco Ferrarini  
 Dott. Agr. Marco Pitteri  
 N. 342  
 N. 2530

REVISIONI	N.	DATA	DESCRIZIONE	VERIFICATO	VERIFICATO	APPROVATO
00	15/03/2013		Prima emissione	Caravetto Francesco UPRI Lin	Lauriccioli Vincenzo UPRI Lin	Ferrari Nicola UPRI Lin

TIPOLOGIA DELL'ELABORATO	CODIFICA DELL'ELABORATO	
TAVOLA	DU22290C1BCX20025	
PROGETTO	TITOLO	
OPERA N. 0305	<b>Rete di Trasmissione Nazionale          Razionalizzazione rete nell'area di Trento          Studio di Impatto Ambientale          10a - Carta della Pericolosità idrogeologica,          sez. 1</b>	
RICAVATO DOC. TERNA		
CLASSIFICAZIONE SICUREZZA		
NOME FILE	SCALA CAD	FORMATO
DU22290C1BCX20025.pdf		A1
	SCALA	FOGLIO
	1:10.000	

Questo documento contiene informazioni di proprietà Terna S.p.A. e deve essere utilizzato esclusivamente dal destinatario in relazione alle finalità per le quali è stato ricevuto. E' vietata qualsiasi forma di riproduzione senza esplicito consenso di Terna S.p.A.  
 This document contains information proprietary to Terna S.p.A. and it will have to be used exclusively for the purposes for which it has been furnished. Wichever shape of spreading or reproduction without the written permission of Terna S.p.A. is prohibi.