




11

- EDIFICI RESIDENZIALI
- EDIFICI AGRICOLI
- EDIFICI INDUSTRIALI
- RICETTORI SENSIBILI
- BARRIERA ACUSTICA 3 m
- BARRIERA ACUSTICA 4 m
- TRATTO IN SUPERFICIE
- TRATTO IN VIADOTTO
- TRATTO IN GALLERIA

KEYPLAN

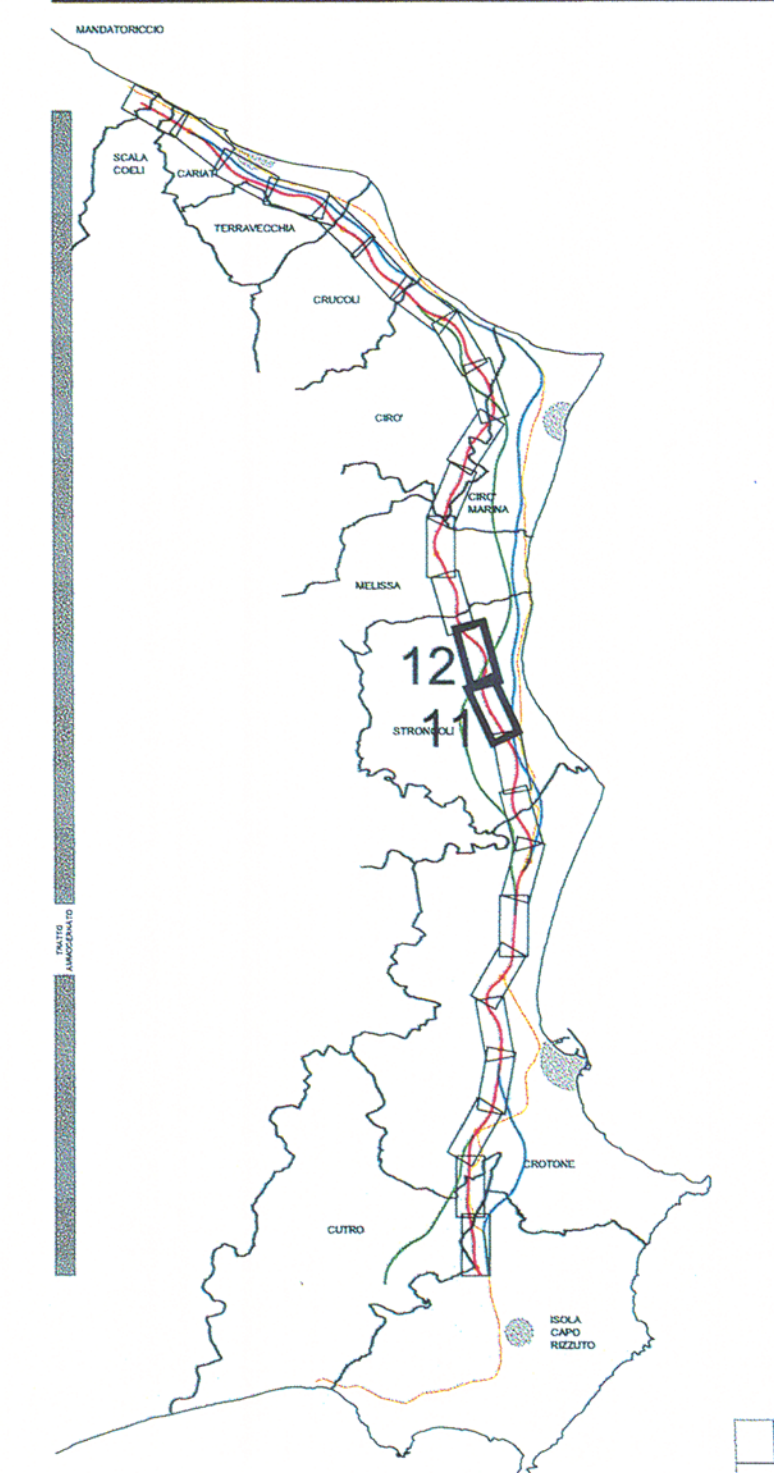

12

ANAS S.p.A.
Direzione Centrale Programmazione Progettazione

**LAVORI DI COSTRUZIONE DELLA
S.S.106 JONICA (E90) - CAT. B -
MEGALOTTO 9**
DALLO SVINCOLO AEROPORTO S. ANNA (KM 235+800)
A MANDATORICCIO (KM 306+000)

PROGETTO PRELIMINARE - STUDIO DI IMPATTO AMBIENTALE

<p>GRUPPO DI PROGETTAZIONE ANAS RESPONSABILE DI SETTORE Dott. Arch. Giuseppe Barilò RESPONSABILE DI ITINERARIO Dott. Ing. Giulio Petrizzelli RESPONSABILI TECNICI Dott. Ing. Domenico Cimino Tracciati Dott. Ing. Marco Mancina Geotecnica Dott. Ing. Fulvio M. Soccodato Idraulica Dott. Ing. Davide Di Pietro Strutture Dott. Geol. Stefano Serangeli Geologia Dott. Arch. Barbara Banchini Ambiente Dott. Ing. Francesco Bazzi Impianti Geom. Andrea F. Furlan Computi</p>	<p>PROGETTISTA: Dott. Ing. ANTONIO VALENTE Ordine degli Ingegneri di Roma n° 20739 ASSISTENZA ALLA PROGETTAZIONE RTI: PROGER SpA VIA Ingegneria Srl D'APOLLONIA SpA DE.MA.CO Srl</p>
---	---

Il Responsabile dello Studio di Impatto Ambientale Dott. Arch. Barbara Banchini Ord. Arch. Roma Prov. N. 14321	VISTO IL RESP. DEL PROCEDIMENTO Dott. Arch. GIUSEPPE BARILÒ	DATA 27 LUG. 2005 004043 PROTOCOLLO
--	--	---

QUADRO DI RIFERIMENTO AMBIENTALE
RUMORE: PLANIMETRIA DEGLI INTERVENTI DI MITIGAZIONE
TAV. 6/13

CODICE PROGETTO	CODICE FILE	REVISIONE	FOGLIO	SCALA:
L07161	T00_IA66_AMB_PP00_B.DWG		06	1:5.000
CODICE ELAB.		REVISIONE		DATA
L07161P0401		T00IA66AMBPP06		B
D				
C				
B	Modificato secondo controllo ANAS	Mag-2005	Ing. Nicchiarelli	Arch. Banchini
A	Emissione	giu-2004	Ing. Nicchiarelli	Arch. Banchini
REV.	DESCRIZIONE	DATA	VERIFICATO	CONTROLLATO
				APPROVATO