


13

- EDIFICI RESIDENZIALI
- EDIFICI AGRICOLI
- EDIFICI INDUSTRIALI
- RICETTORI SENSIBILI
- BARRIERA ACUSTICA 3 m
- BARRIERA ACUSTICA 4 m
- TRATTO IN SUPERFICIE
- TRATTO IN VADOTTO
- TRATTO IN GALLERIA

KEYPLAN

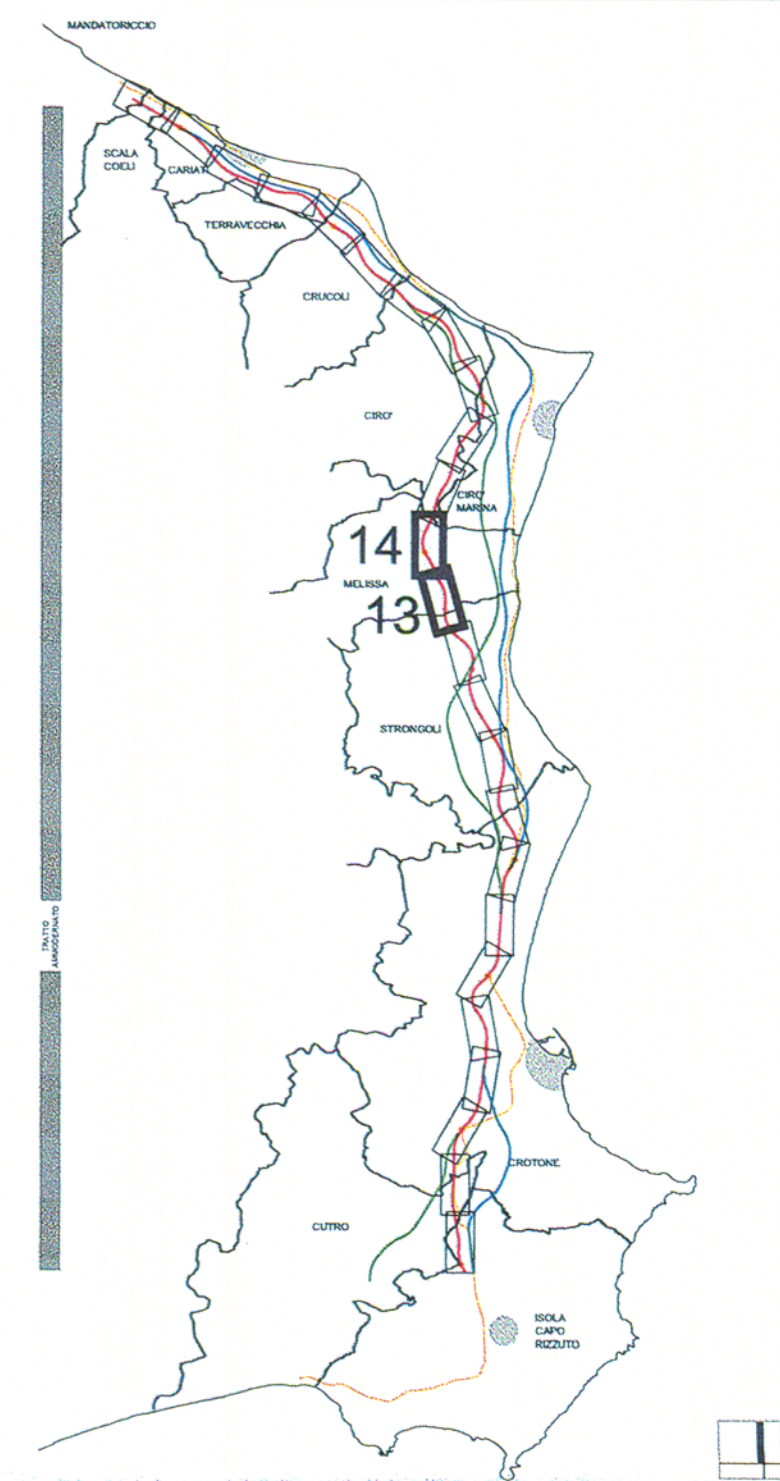

14

ANAS S.p.A.
Direzione Centrale Programmazione Progettazione

**LAVORI DI COSTRUZIONE DELLA
S.S.106 JONICA (E90) - CAT. B -
MEGALOTTO 9
DALLO SVINCOLO AEROPORTO S.ANNA (KM 235+800)
A MANDATORICCO (KM 306+000)**

PROGETTO PRELIMINARE - STUDIO DI IMPATTO AMBIENTALE

<p>GRUPPO DI PROGETTAZIONE ANAS RESPONSABILE DI SETTORE Dott. Arch. Giuseppe Barilà RESPONSABILE DI ITINERARIO Dott. Ing. Giulio Petrizzelli RESPONSABILI TECNICI Dott. Ing. Domenico Cimino Tracciati Dott. Ing. Marco Mancino Geotecnica Dott. Ing. Fulvio M. Soccodato Idraulica Dott. Ing. Davide Di Pietro Strutture Dott. Geol. Stefano Serangeli Geologia Dott. Arch. Barbara Bianchini Ambiente Dott. Ing. Francesco Bezzi Impianti Geom. Andrea F. Furlan Computi</p>	<p>PROGETTISTA: Dott. Ing. ANTONIO VALENTE Ordine degli Architetti di Roma n° 20739 ASSISTENZA ALLA PROGETTAZIONE RTI: PROGER SpA VIA Ingegneria Srl D'APPOLONIA SpA DE.MA.CO Srl</p>
---	---

Il Responsabile dello Studio di Impatto Ambientale
 Dott. Arch. *Giuseppe Barilà*
 Ord. Arch. Roma, Prov. N. 14321

VISTO: IL RESP. DEL PROCEDIMENTO
 Dott. Arch. *GIUSEPPE BARILÀ*

22 LUG. 2005 004043
 DATA
 PROTOCOLLO

QUADRO DI RIFERIMENTO AMBIENTALE
 RUMORE: PLANIMETRIA DEGLI INTERVENTI DI MITIGAZIONE
 TAV. 7/13

CODICE PROGETTO	CODICE FILE	REVISIONE	FOGLIO	SCALA:
L07161P	T001A66AMBPP07	B	07 di 13	1:5.000
D				
C	Modificato secondo controllo ANAS	Mag-2005	Ing. Nicchiarelli	Arch. Bianchini
A	Emissione	giu-2004	Ing. Nicchiarelli	Arch. Bianchini
REV.	DESCRIZIONE	DATA	VERIFICATO	CONTROLLATO

84 x 594 x 594