
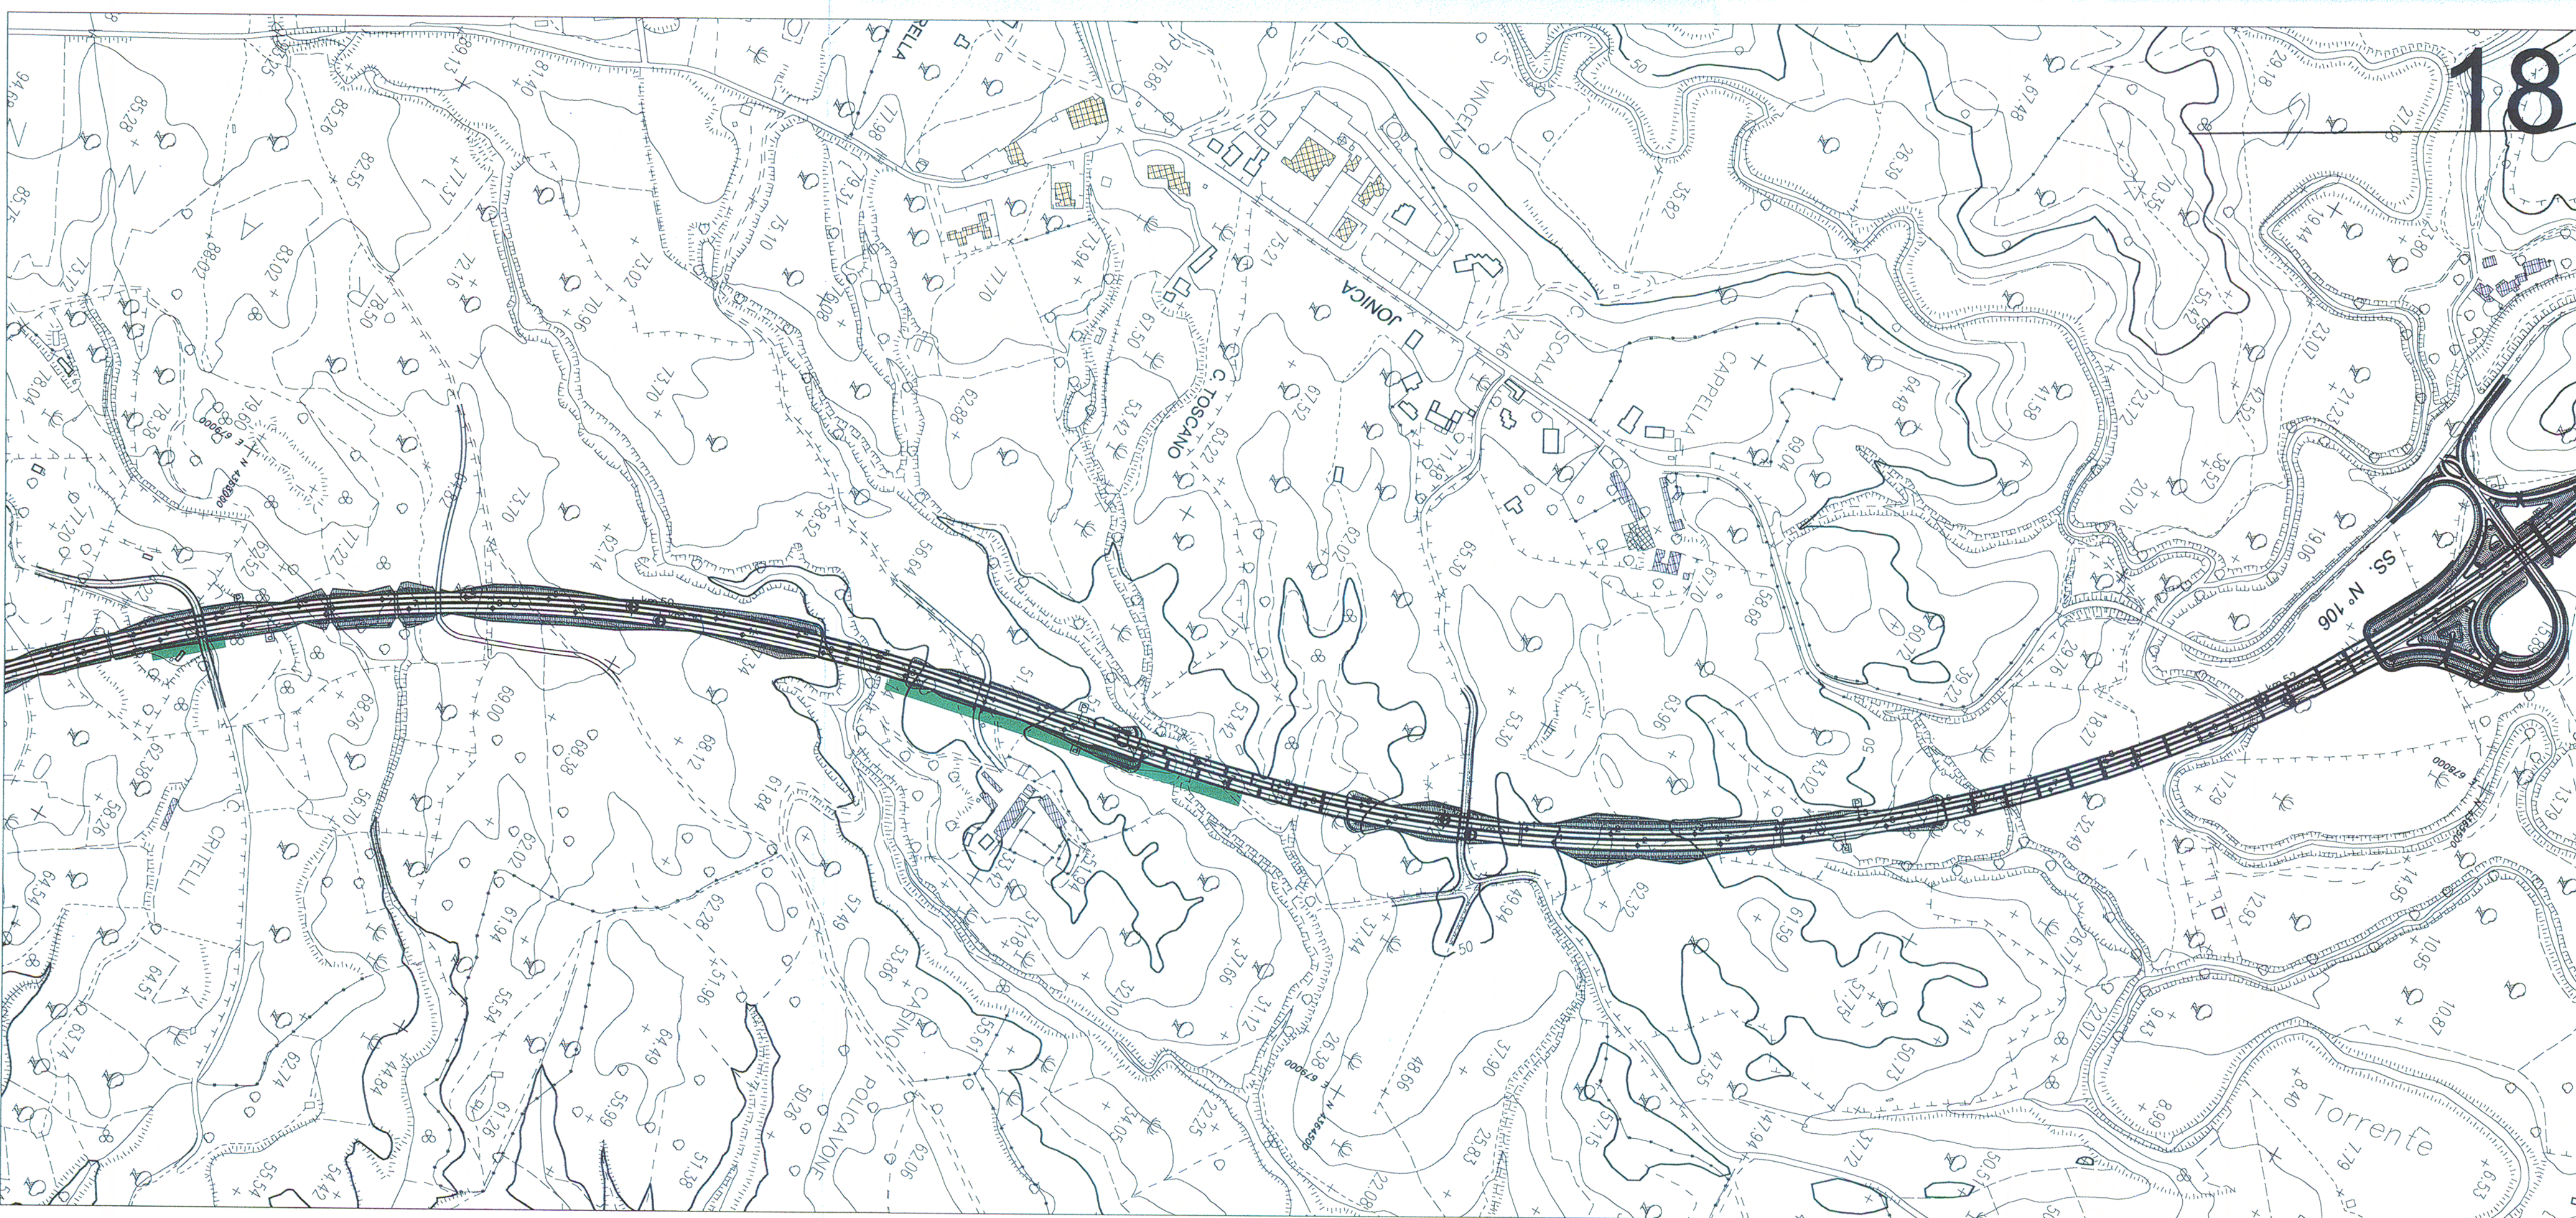


- EDIFICI RESIDENZIALI
- EDIFICI AGRICOLI
- EDIFICI INDUSTRIALI
- RICETTORI SENSIBILI
- BARRIERA ACUSTICA 3 m
- BARRIERA ACUSTICA 4 m
- TRATTO IN SUPERFICIE
- TRATTO IN VIADOTTO
- TRATTO IN GALLERIA

**KEYPLAN**

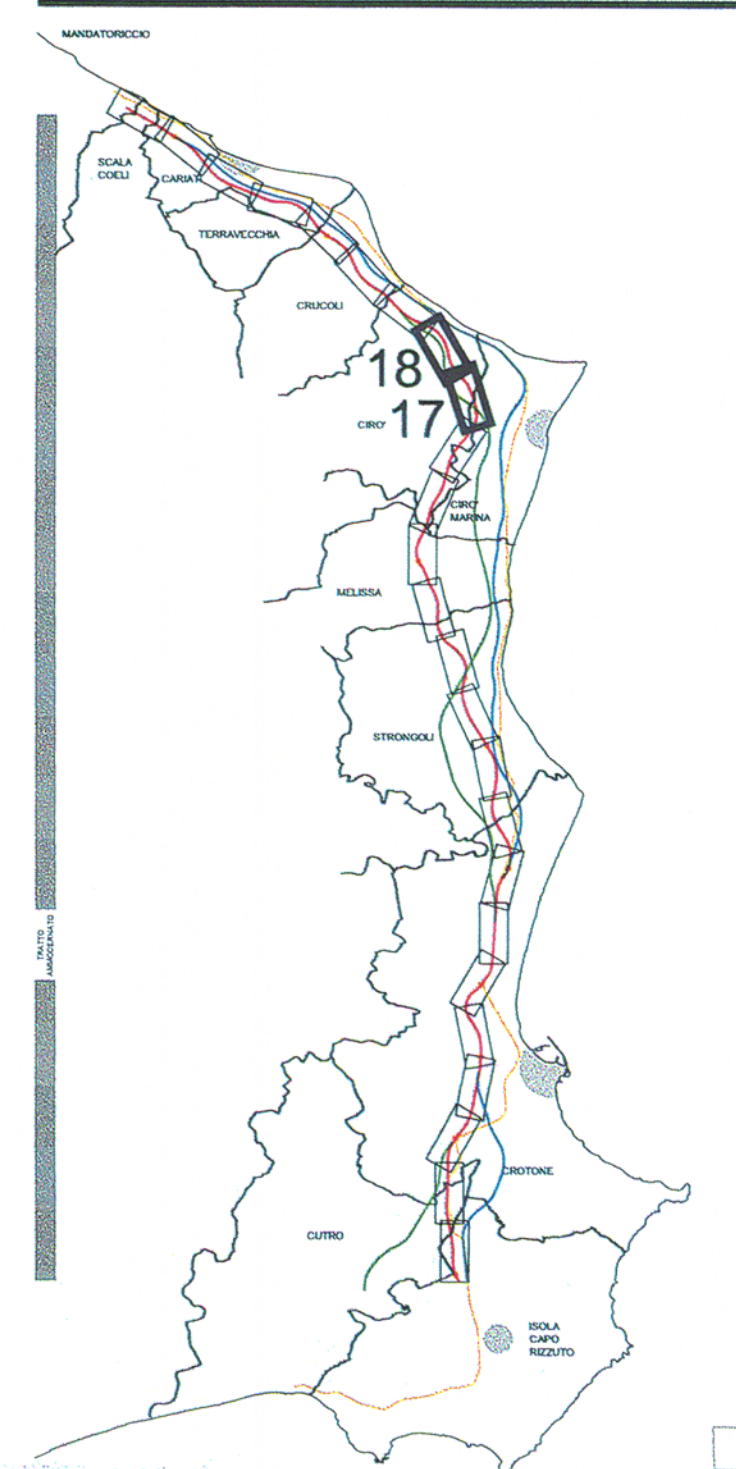

**ANAS Sp.A.**  
Direzione Centrale Programmazione Progettazione

**LAVORI DI COSTRUZIONE DELLA  
S.S.106 JONICA (E90) - CAT. B -  
MEGALOTTO 9  
DALLO SVINCOLO AEROPORTO S.ANNA (KM 235+800)  
A MANDATORICCIO (KM 306+000)**

PROGETTO PRELIMINARE - STUDIO DI IMPATTO AMBIENTALE

<p><b>GRUPPO DI PROGETTAZIONE ANAS</b>          RESPONSABILE DI SETTORE          Dott. Arch. Giuseppe Barila          RESPONSABILE DI ITINERARIO          Dott. Ing. Giulio Petrizzelli          RESPONSABILI TECNICI          Dott. Ing. Domenico Cimino Tracciati          Dott. Ing. Marco Marciano Geotecnica          Dott. Ing. Fulvio M. Succodato Idraulica          Dott. Ing. Davide Di Pietro Strutture          Dott. Geol. Stefano Serangeli Geologia          Dott. Arch. Barbara Banchini Ambiente          Dott. Ing. Francesco Bezzi Impianti          Geom. Andrea F. Furlan Computi</p>	<p><b>PROGETTISTA:</b>          Dott. Ing. ANTONIO VALENTE          Ordine degli Ingegneri di Roma n° 20739  <b>ASSISTENZA ALLA PROGETTAZIONE</b>  <b>RTI:</b>          PROGER SpA          VIA Ingegneria Srl          D'APPOLONIA SpA          DE.MA.CO Srl</p>
--	---

<p>Il Responsabile dello Studio di Impatto Ambientale          Dott. Arch. Barbara Banchini          Ord. Arch. Roma n° Prov. N. 14321</p>	<p>VISTO: IL RESP. DEL PROCEDIMENTO          Dott. Arch. GIUSEPPE BARILA</p>
--	--

**QUADRO DI RIFERIMENTO AMBIENTALE**  
 RUMORE: PLANIMETRIA DEGLI INTERVENTI DI MITIGAZIONE  
 TAV. 9/13

CODICE PROGETTO	CODICE FILE	REVISIONE	FOGLIO	SCALA
L07161 P 0401	T00 IA66 AMB_PP00_B.DWG		09 di 13	1:5.000
D				
C				
B	Modificato secondo controllo ANAS	Mag-2005	Ing. Nicchiarelli	Arch. Banchini
A	Emissione	giu-2004	Ing. Nicchiarelli	Arch. Banchini
REV.	DESCRIZIONE	DATA	VERIFICATO	CONTROLLATO