


- EDIFICI RESIDENZIALI
- EDIFICI AGRICOLI
- EDIFICI INDUSTRIALI
- RICETTORI SENSIBILI
- BARRIERA AUSTICA 3 m
- BARRIERA AUSTICA 4 m
- TRATTO IN SUPERFICIE
- TRATTO IN VIADOTTO
- TRATTO IN GALLERIA

KEYPLAN

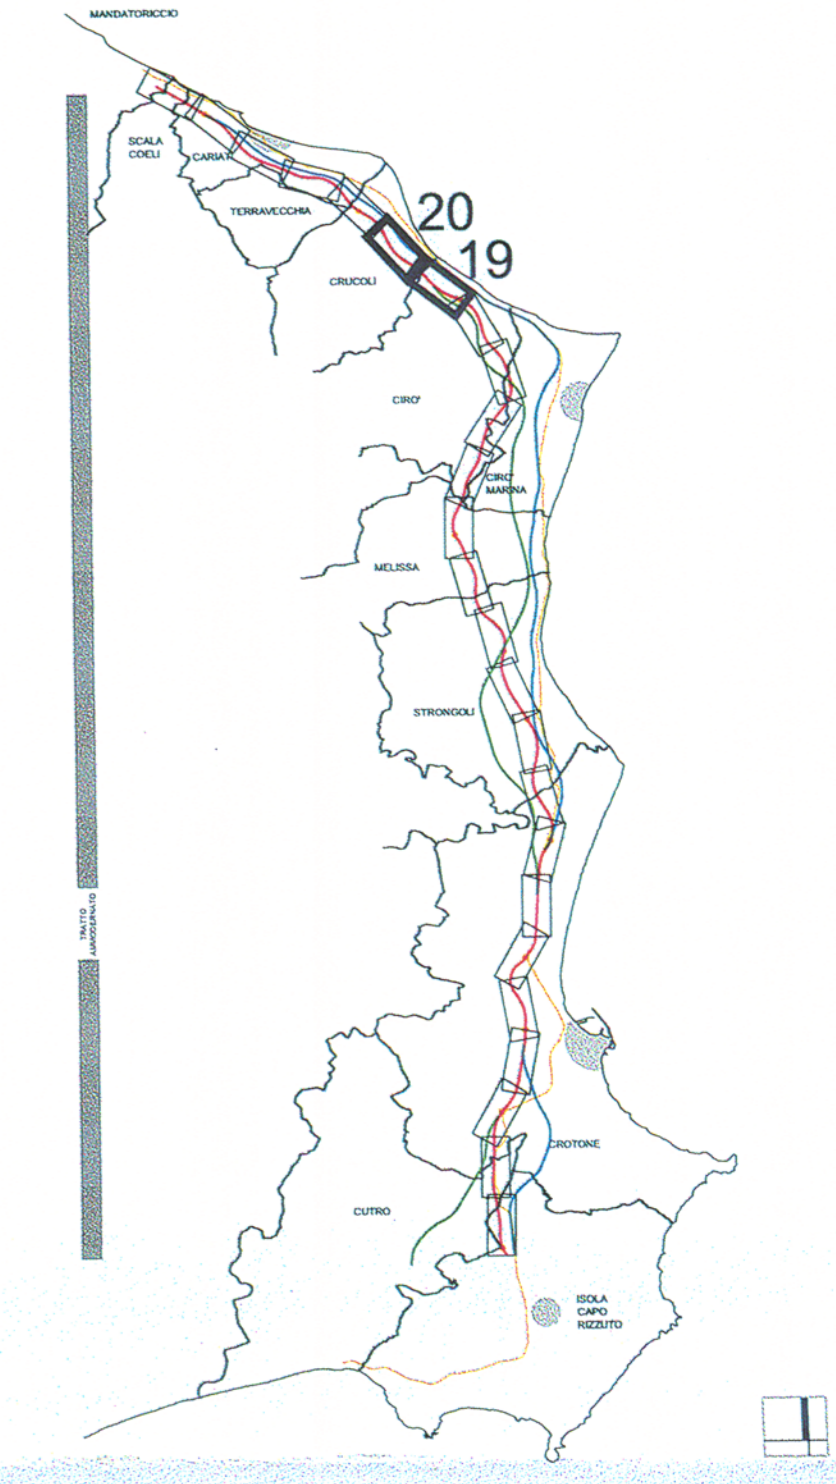

ANAS S.p.A.

Direzione Centrale Programmazione Progettazione

**LAVORI DI COSTRUZIONE DELLA
S.S.106 JONICA (E90) - CAT. B -
MEGALOTTO 9
DALLO SVINCOLO AEROPORTO S.ANNA (KM 235+800)
A MANDATORICCIO (KM 306+000)**

PROGETTO PRELIMINARE - STUDIO DI IMPATTO AMBIENTALE

<p>GRUPPO DI PROGETTAZIONE ANAS RESPONSABILE DI SETTORE Dott. Arch. Giuseppe Barila RESPONSABILE DI ITINERARIO Dott. Ing. Giulio Petrizzelli RESPONSABILI TECNICI Dott. Ing. Domenico Cimino Tracciati Dott. Ing. Marco Manca Geotecnica Dott. Ing. Fulvio M. Saccodato Idraulica Dott. Ing. Davide Di Pietro Strutture Dott. Geol. Stefano Serangei Geologia Dott. Arch. Barbara Bianchini Ambiente Dott. Ing. Francesco Bezzi Impianti Geom. Andrea F. Furlan Computi</p>	<p>PROGETTISTA: Dott. Ing. ANTONIO VALENTE Ordine degli Ingegneri di Roma n° 20739</p>	<p>ASSISTENZA ALLA PROGETTAZIONE</p> <p>RTI: PROGER SpA VIA Ingegneria Srl D'APPOLONIA SpA DE.MA.CO Srl</p>
<p>Il Responsabile dello Studio di Impatto Ambientale Dott. Arch. Barbara Bianchini Ord. Arch. Roma n° 14321</p>	<p>VISTO: IL RESP. DEL PROCEDIMENTO Dott. Arch. GIUSEPPE BARILA</p>	<p>22 LUG. 2005 004043</p> <p>DATA PROTOCOLLO</p>

**QUADRO DI RIFERIMENTO AMBIENTALE
RUMORE: PLANIMETRIA DEGLI INTERVENTI DI MITIGAZIONE
TAV. 10/13**

CODICE PROGETTO	CODICE FILE	T00_IA66_AMB_PP00_B.DWG	REVISIONE	FOGLIO	SCALA
L07161	P	0401	B	10	13
CODICE ELAB.		T00IA66AMBPP10	B	10	13
D					
C					
B	Modificato secondo controllo ANAS		Mag-2005	Ing. Nicchiarelli	Arch. Bianchini Ing. Petrizzelli
A	Emissione		giu-2004	Ing. Nicchiarelli	Arch. Bianchini Ing. Petrizzelli
REV.	DESCRIZIONE	DATA	VERIFICATO	CONTROLLATO	APPROVATO