


- EDIFICI RESIDENZIALI
- EDIFICI AGRICOLI
- EDIFICI INDUSTRIALI
- RICETTORI SENSIBILI
- BARRIERA ACUSTICA 3 m
- BARRIERA ACUSTICA 4 m
- TRATTO IN SUPERFICIE
- TRATTO IN VIADOTTO
- TRATTO IN GALLERIA

KEYPLAN

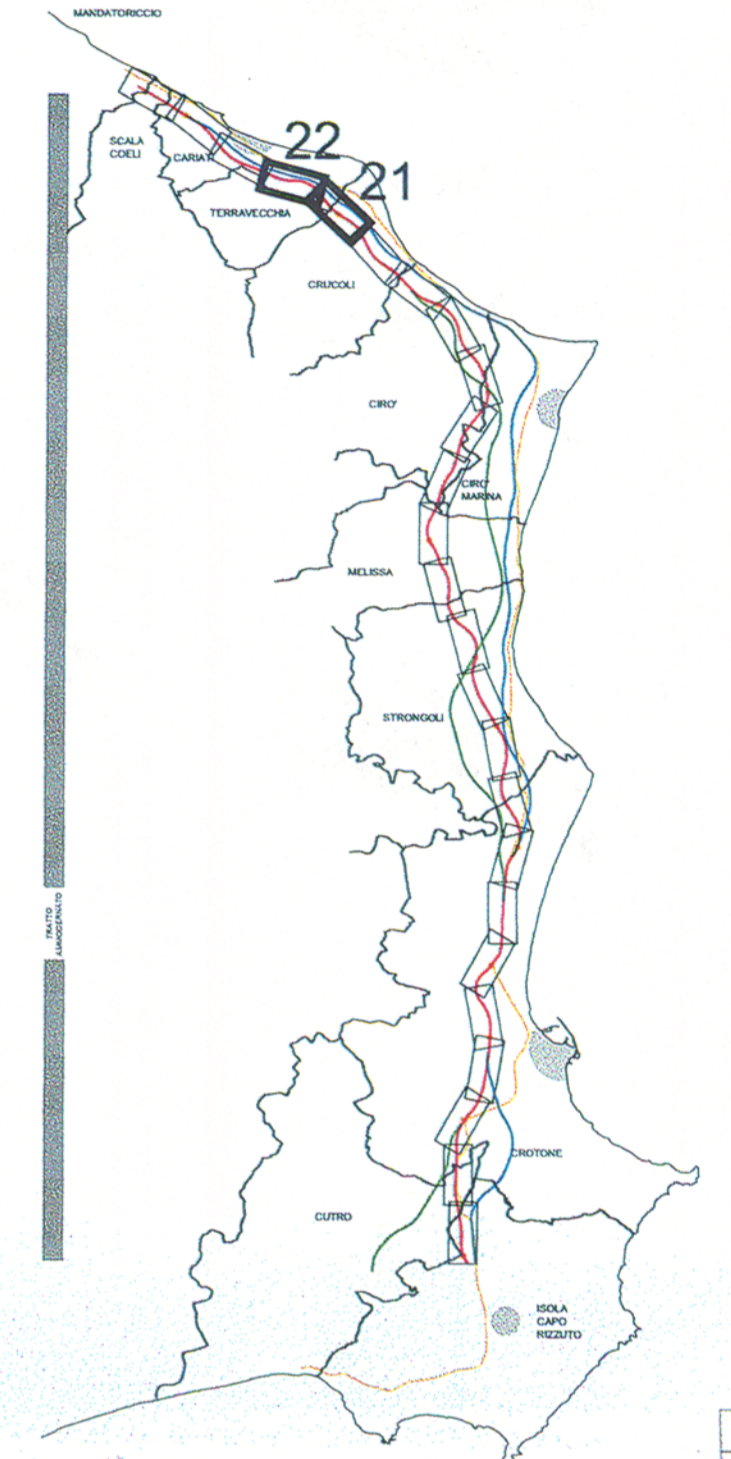

ANAS S.p.A.
Direzione Centrale Programmazione Progettazione

**LAVORI DI COSTRUZIONE DELLA
S.S.106 JONICA (E90) - CAT. B -
MEGALOTTO 9
DALLO SVINCOLO AEROPORTO S. ANNA (KM 235+800)
A MANDATORICCIO (KM 306+000)**

PROGETTO PRELIMINARE - STUDIO DI IMPATTO AMBIENTALE

<p>GRUPPO DI PROGETTAZIONE ANAS RESPONSABILE DI SETTORE Dott. Arch. Giuseppe Barilo RESPONSABILE DI ITINERARIO Dott. Ing. Giulio Petrizzelli RESPONSABILI TECNICI Dott. Ing. Domenico Cimino Tracciati Dott. Ing. Marco Mancina Geotecnica Dott. Ing. Fulvio M. Saccodato Idraulica Dott. Ing. Davide Di Pietro Strutture Dott. Geol. Stefano Sarangelli Geologia Dott. Arch. Barbara Banchini Ambiente Dott. Ing. Francesco Bezzi Impianti Geom. Andrea F. Furlan Computi</p>	<p>PROGETTISTA: Dott. Ing. ANTONIO VALENTE Ordine degli Ingegneri di Roma n° 20739 ASSISTENZA ALLA PROGETTAZIONE RTI: PROGER SpA VIA Ingegneria Srl D'APPOLONIA SpA DE.MA.CO Srl</p>
--	---

Il Responsabile dello Studio di Impatto Ambientale Dott. Arch. Barbara Banchini Ord. Arch. Roma n° Prov. N. 14321	VISTO: IL RESP. DEL PROCEDIMENTO Dott. Arch. GIUSEPPE BARILA
---	---

22 LUG. 2005 004043

**QUADRO DI RIFERIMENTO AMBIENTALE
RUMORE: PLANIMETRIA DEGLI INTERVENTI DI MITIGAZIONE**
TAV. 11/13

CODICE PROGETTO	CODICE FILE	T00_IA66_AMB_PP00_B.DWG	REVISIONE	FOGLIO	SCALA:
LO7161P	0401	T00IA66AMBPP11	B	11	1:5.000
D					
C					
B	Modificato secondo controllo ANAS		Mag-2005	Ing. Nicchiarelli	Arch. Banchini
A	Emissione		giu-2004	Ing. Nicchiarelli	Arch. Banchini
REV.	DESCRIZIONE		DATA	VERIFICATO	CONTROLLATO