

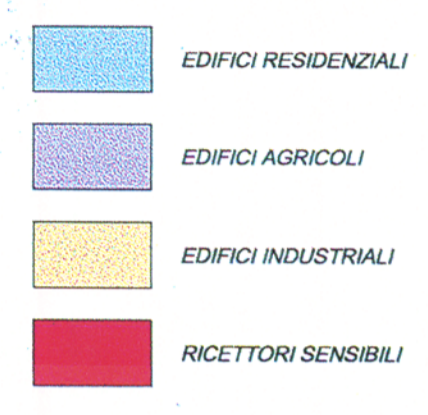
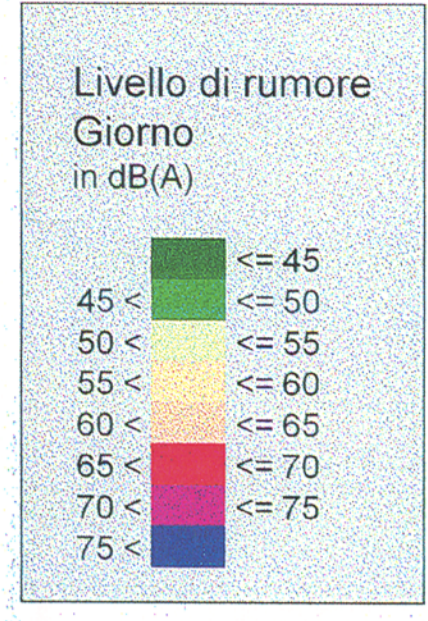


25

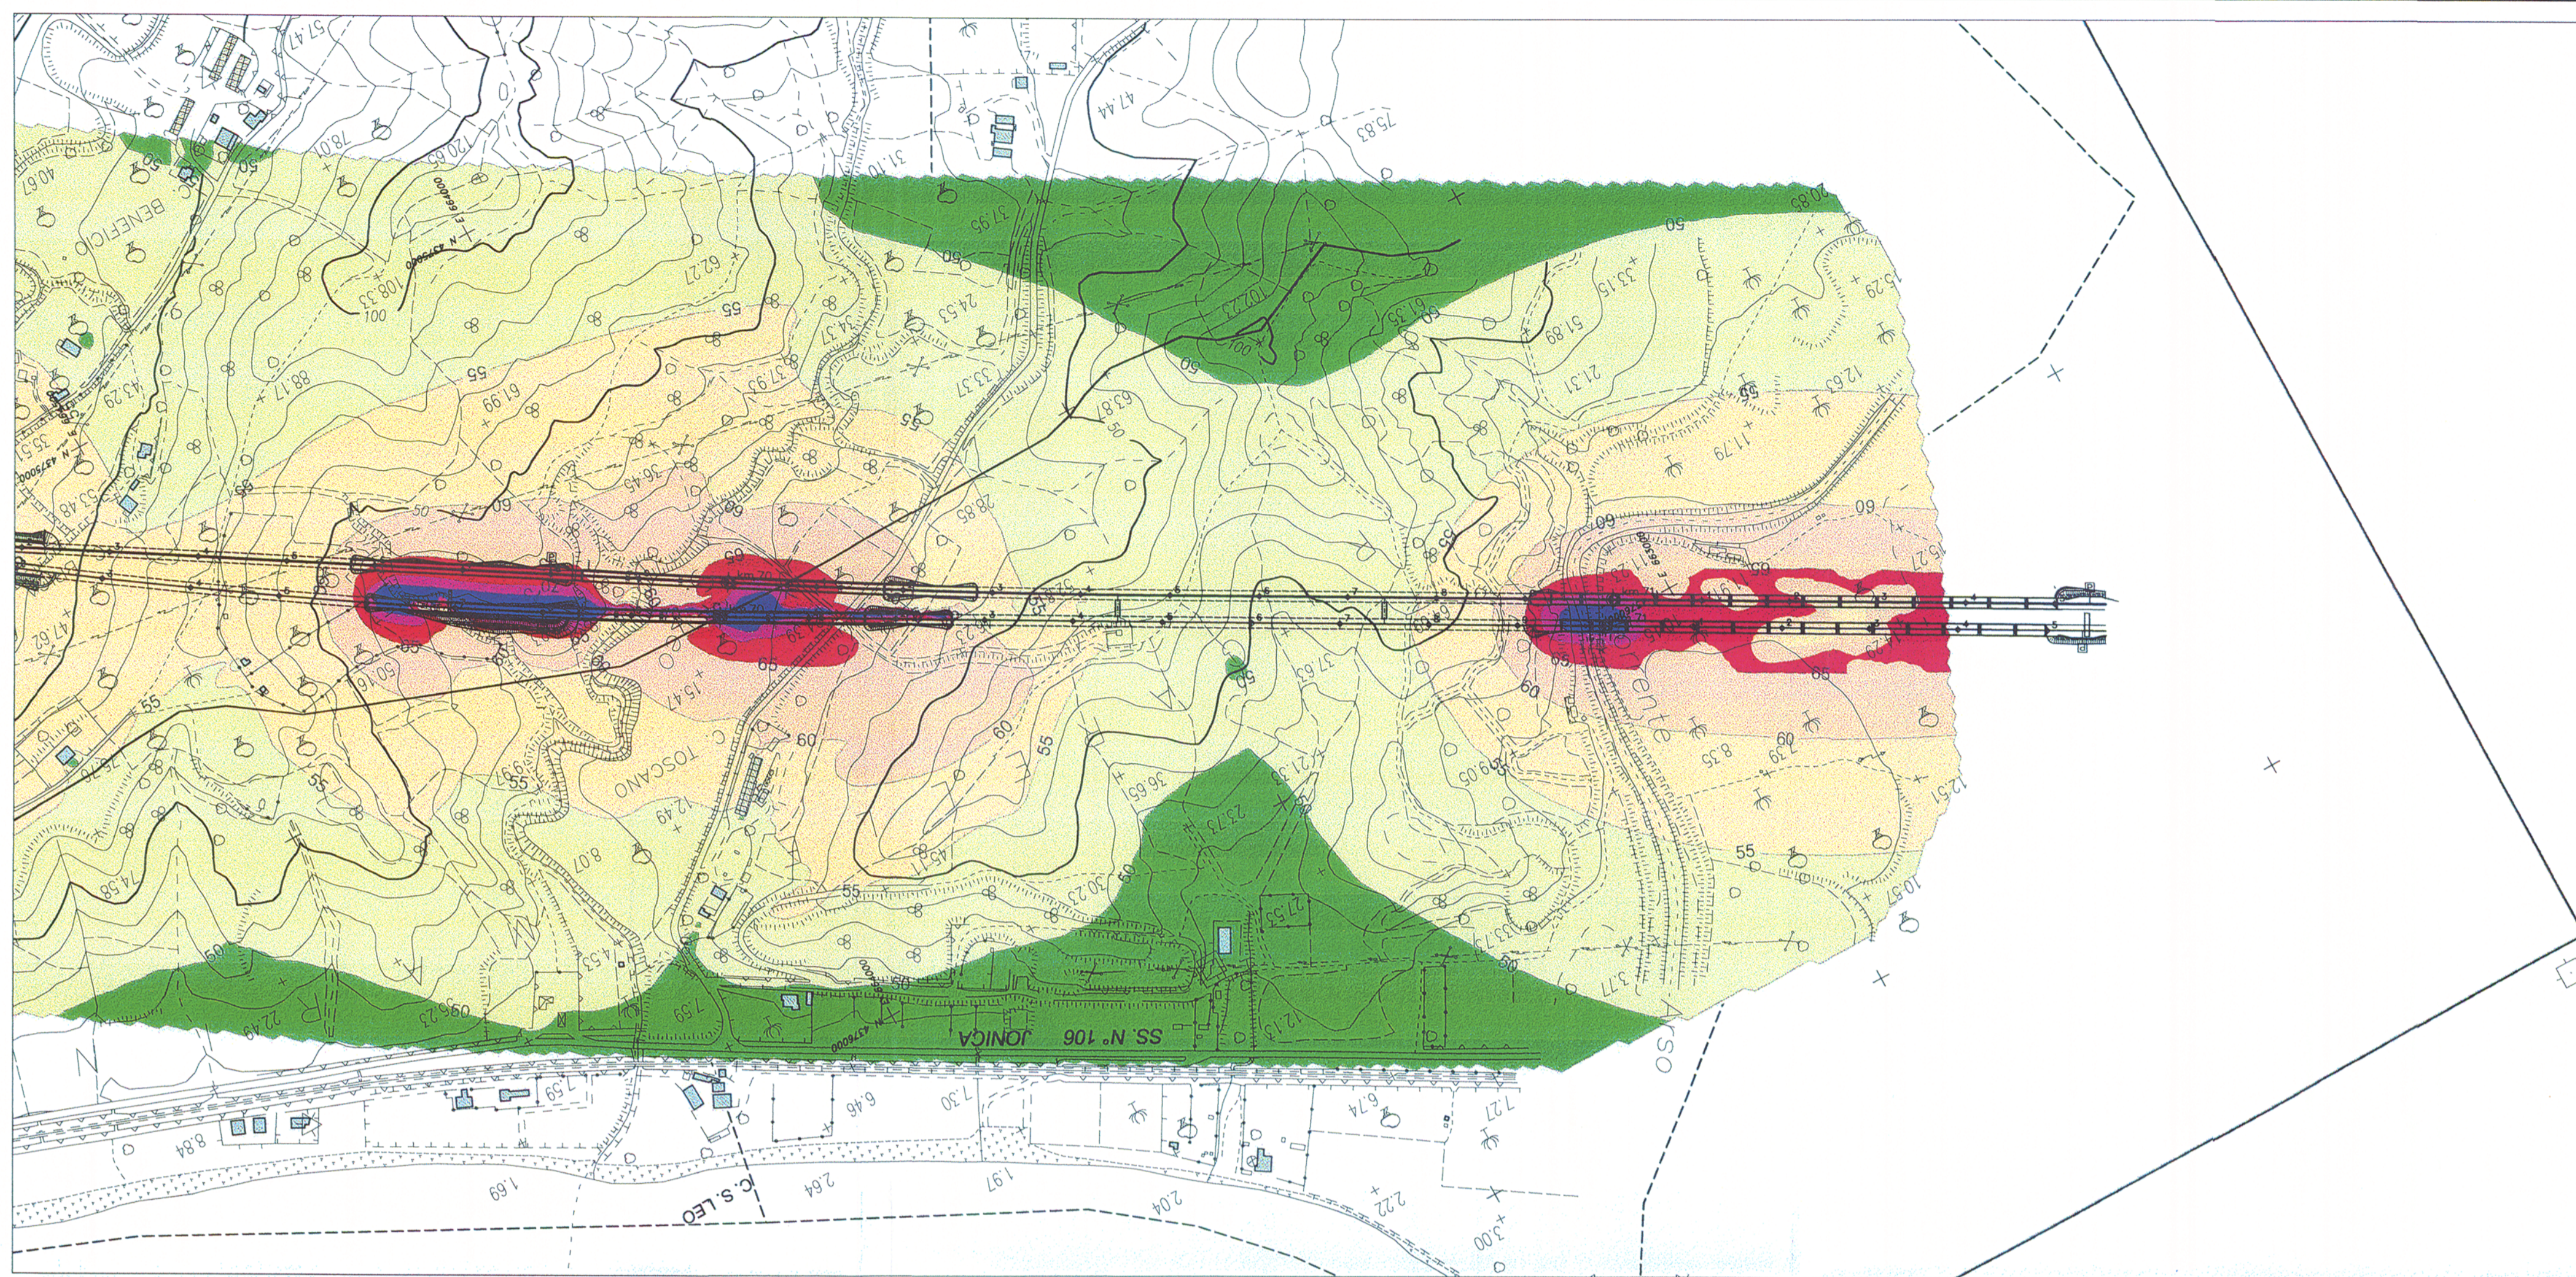

KEYPLAN

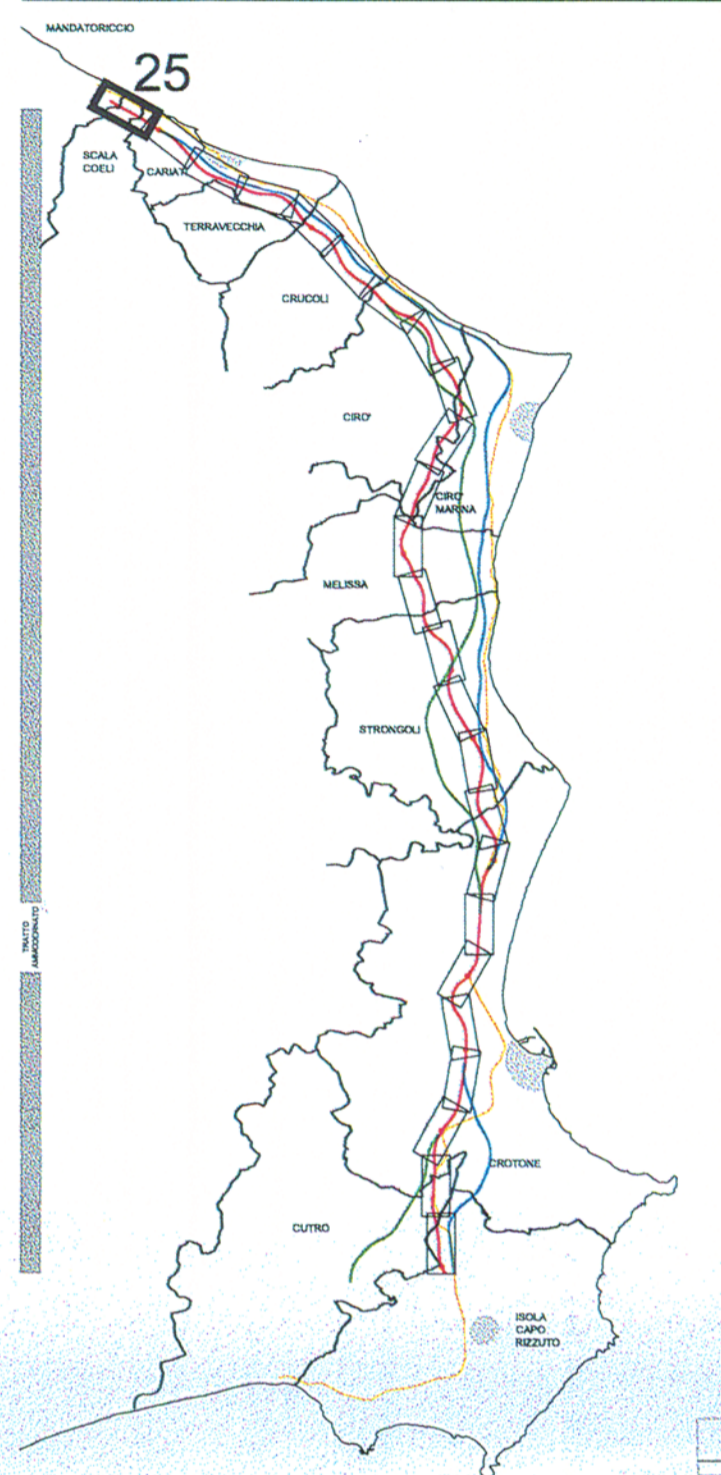


ANAS S.p.A.
Direzione Centrale Programmazione Progettazione

LAVORI DI COSTRUZIONE DELLA
S.S.106 JONICA (E90) - CAT. B -
MEGALOTTO 9
DALLO SVINCOLO AEROPORTO S.ANNA (KM 235+800)
A MANDATORICCIO (KM 306+000)

PROGETTO PRELIMINARE - STUDIO DI IMPATTO AMBIENTALE

GRUPPO DI PROGETTAZIONE ANAS
RESPONSABILE DI SETTORE
Dott. Arch. Giuseppe Barilà
RESPONSABILE DI ITINERARIO
Dott. Ing. Giulio Petrizzelli
RESPONSABILI TECNICI
Dott. Ing. Domenico Cimino Tracciati
Dott. Ing. Marco Mancina Geotecnica
Dott. Ing. Fulvio M. Saccodato Idraulica
Dott. Ing. Davide Di Pietro Strutture
Dott. Geol. Stefano Serangeli Geologia
Dott. Arch. Barbara Bianchini Ambiente
Dott. Ing. Francesco Biazzi Impianti
Geom. Andrea F. Furlan Computi

PROGETTISTA:
Dott. Ing. ANTONIO VALENTE
Ordine degli Ingegneri di Roma n° 20739

ASSISTENZA ALLA PROGETTAZIONE

RTI:
PROGER SpA
VIA Ingegneria Srl
D'APPOLONIA SpA
DE.MA.CO Srl

VISTO: IL RESP. DEL PROCEDIMENTO
Ambientale
Dott. Arch. BARBARA BIANCHINI
Ord. Arch. Roma n° 14321

DATA
Dott. Arch. GIUSEPPE BARILÀ

27 LUG. 2005 004043

PROTOCOLLO

QUADRO DI RIFERIMENTO AMBIENTALE
RUMORE: PLANIMETRIA DI INQUINAMENTO ACUSTICO POST-MITIGAZIONE
TAV. 13/13 - DIURNO

CODICE PROGETTO	CODICE FILE	T00_IA67_AMB_PP01-13B.DWG	REVISIONE	FOGLIO	SCALA:
L07161	P	0401		B	13 di 26
CODICE ELAB.		T00IA67AMBPP13			1:5000
D					
C					
B	Modificato secondo controllo ANAS		Mag-2005	Ing. Nocchiarelli	Arch. Bianchini
A	Emissione		Giù-2004	Ing. Nocchiarelli	Arch. Bianchini
REV.	DESCRIZIONE	DATA	VERIFICATO	CONTROLLATO	APPROVATO