
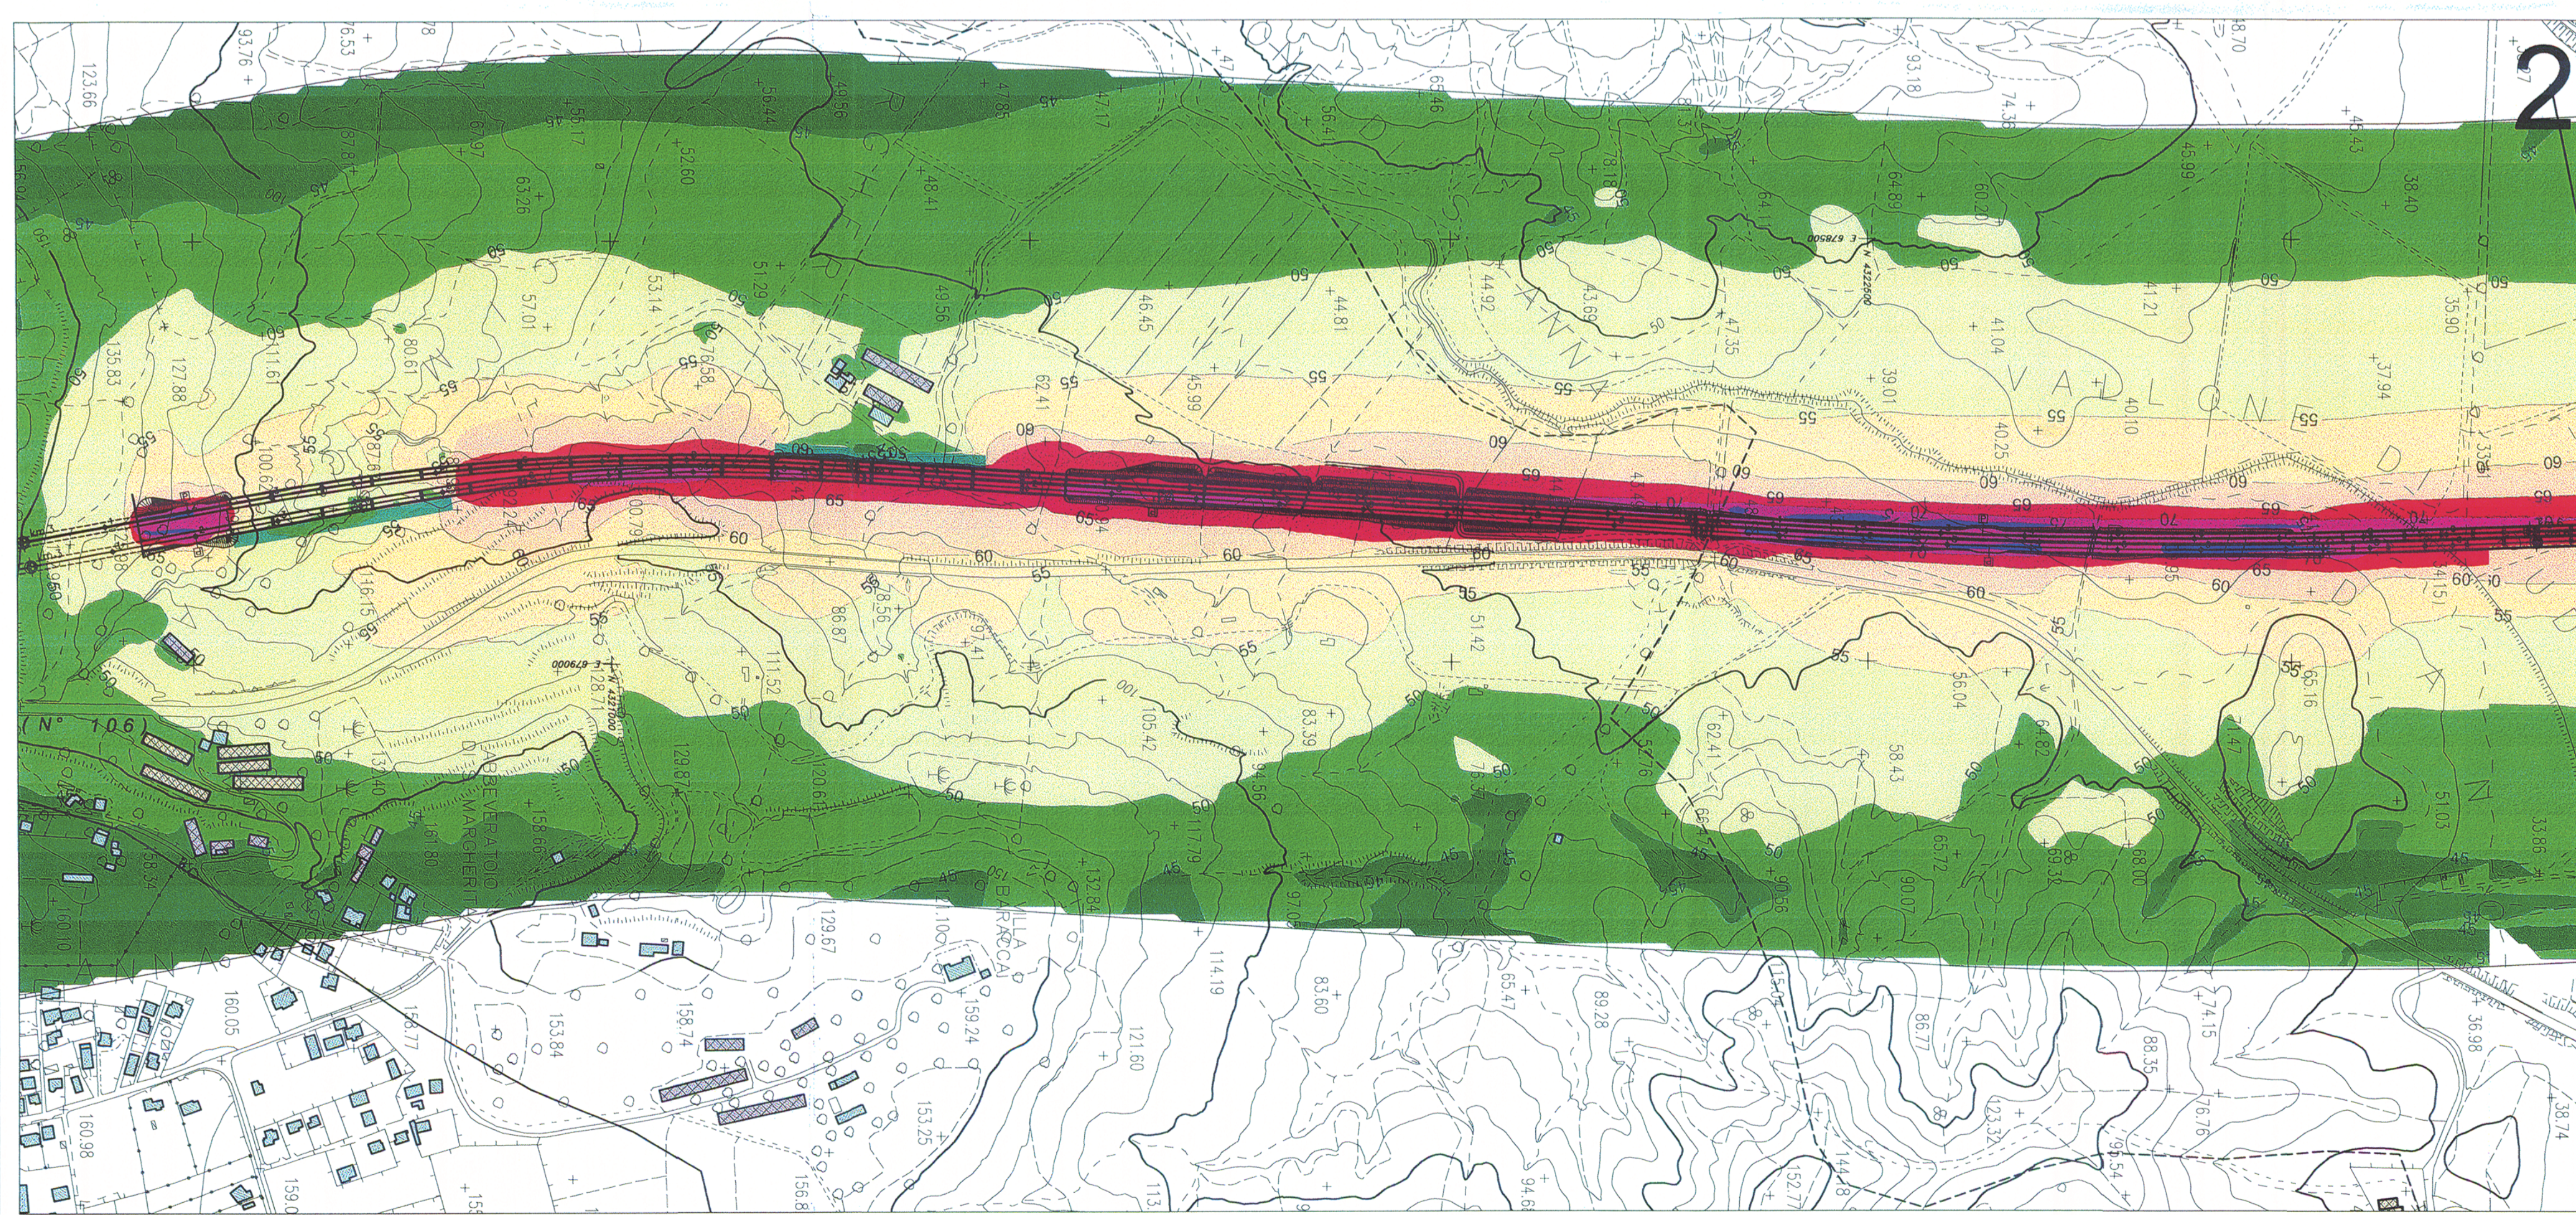


**KEYPLAN**

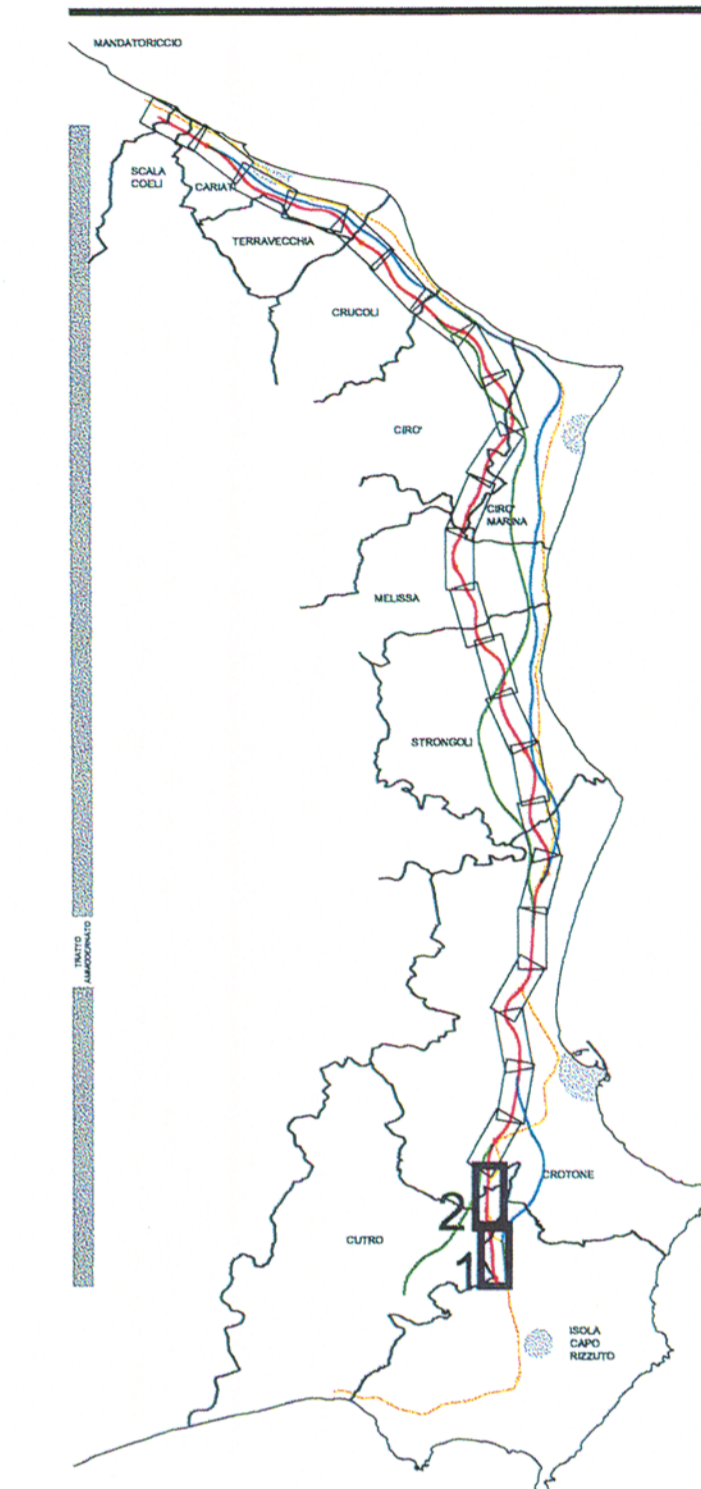

**ANAS S.p.A.**  
Direzione Centrale Programmazione Progettazione

**LAVORI DI COSTRUZIONE DELLA  
S.S.106 JONICA (E90) - CAT. B -  
MEGALOTTO 9  
DALLO SVINCOLO AEROPORTO S.ANNA (KM 235+800)  
A MANDATORICCIO (KM 306+000)**

PROGETTO PRELIMINARE - STUDIO DI IMPATTO AMBIENTALE

**GRUPPO DI PROGETTAZIONE ANAS**  
RESPONSABILE DI SETTORE  
Dott. Arch. Giuseppe Barilo  
RESPONSABILE DI ITINERARIO  
Dott. Ing. Giulio Pettrizzelli  
RESPONSABILI TECNICI  
Dott. Ing. Domenico Cimino Tracciati  
Dott. Ing. Marco Mancino Geotecnico  
Dott. Ing. Fulvio M. Saccodato Idraulico  
Dott. Ing. Davide Di Pietro Strutture  
Dott. Geol. Stefano Saragnelli Geologia  
Dott. Arch. Barbara Banchini Ambiente  
Dott. Ing. Francesco Bezzi Impianti  
Geom. Andrea F. Furlan Computi

**PROGETTISTA:**  
Dott. Ing. ANTONIO VALENTE  
Ordine degli Ingegneri di Roma n° 20739

**ASSISTENZA ALLA PROGETTAZIONE**  
**RTI:**  
PROGER Spa  
VIA Ingegneria Srl  
D'APPOLONIA Spa  
DE.MA.CO Srl

Il Responsabile dello Studio di Impatto Ambientale  
Dott. Arch. Barbara Banchini  
Ord. Arch. Roma n° 14321

VISTO: IL RESP. DEL PROCEDIMENTO  
Dott. Arch. GIUSEPPE BARILÒ

**22 LUG. 2005 004043**  
DATA  
PROTOCOLLO

**QUADRO DI RIFERIMENTO AMBIENTALE**  
RUMORE: PLANIMETRIA DI INQUINAMENTO ACUSTICO POST-MITIGAZIONE  
TAV. 1/13 - NOTTURNO

CODICE PROGETTO	CODICE FILE	T00_IA67_AMB_PP14-26B.DWG	REVISIONE	FOGLIO	SCALA:
L07161 P 0401	CODICE ELAB.	T00IA67AMBPP14	B	14 di 26	1:5000
D					
C	Modificato secondo controllo ANAS	Mag.-2005	Ing. Nicchiarelli	Arch. Banchini	Ing. Pettrizzelli
A	Emissione	Giù-2004	Ing. Nicchiarelli	Arch. Banchini	Ing. Pettrizzelli
REV.	DESCRIZIONE	DATA	VERIFICATO	CONTROLLATO	APPROVATO

SCALA NOME  
AT 584 x 841