
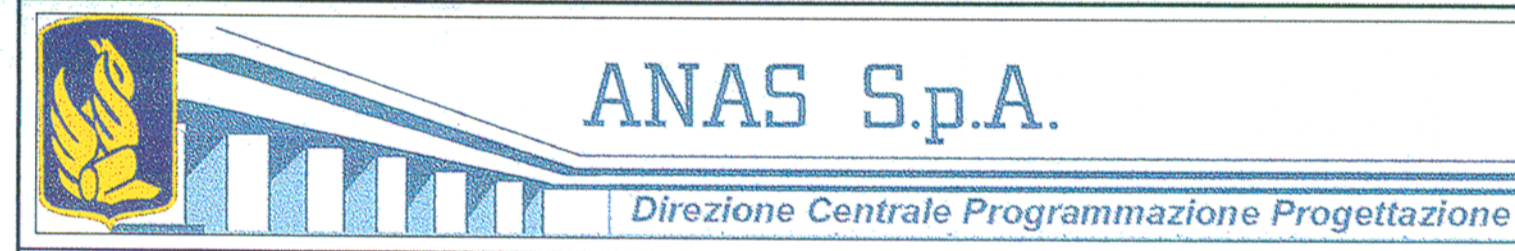
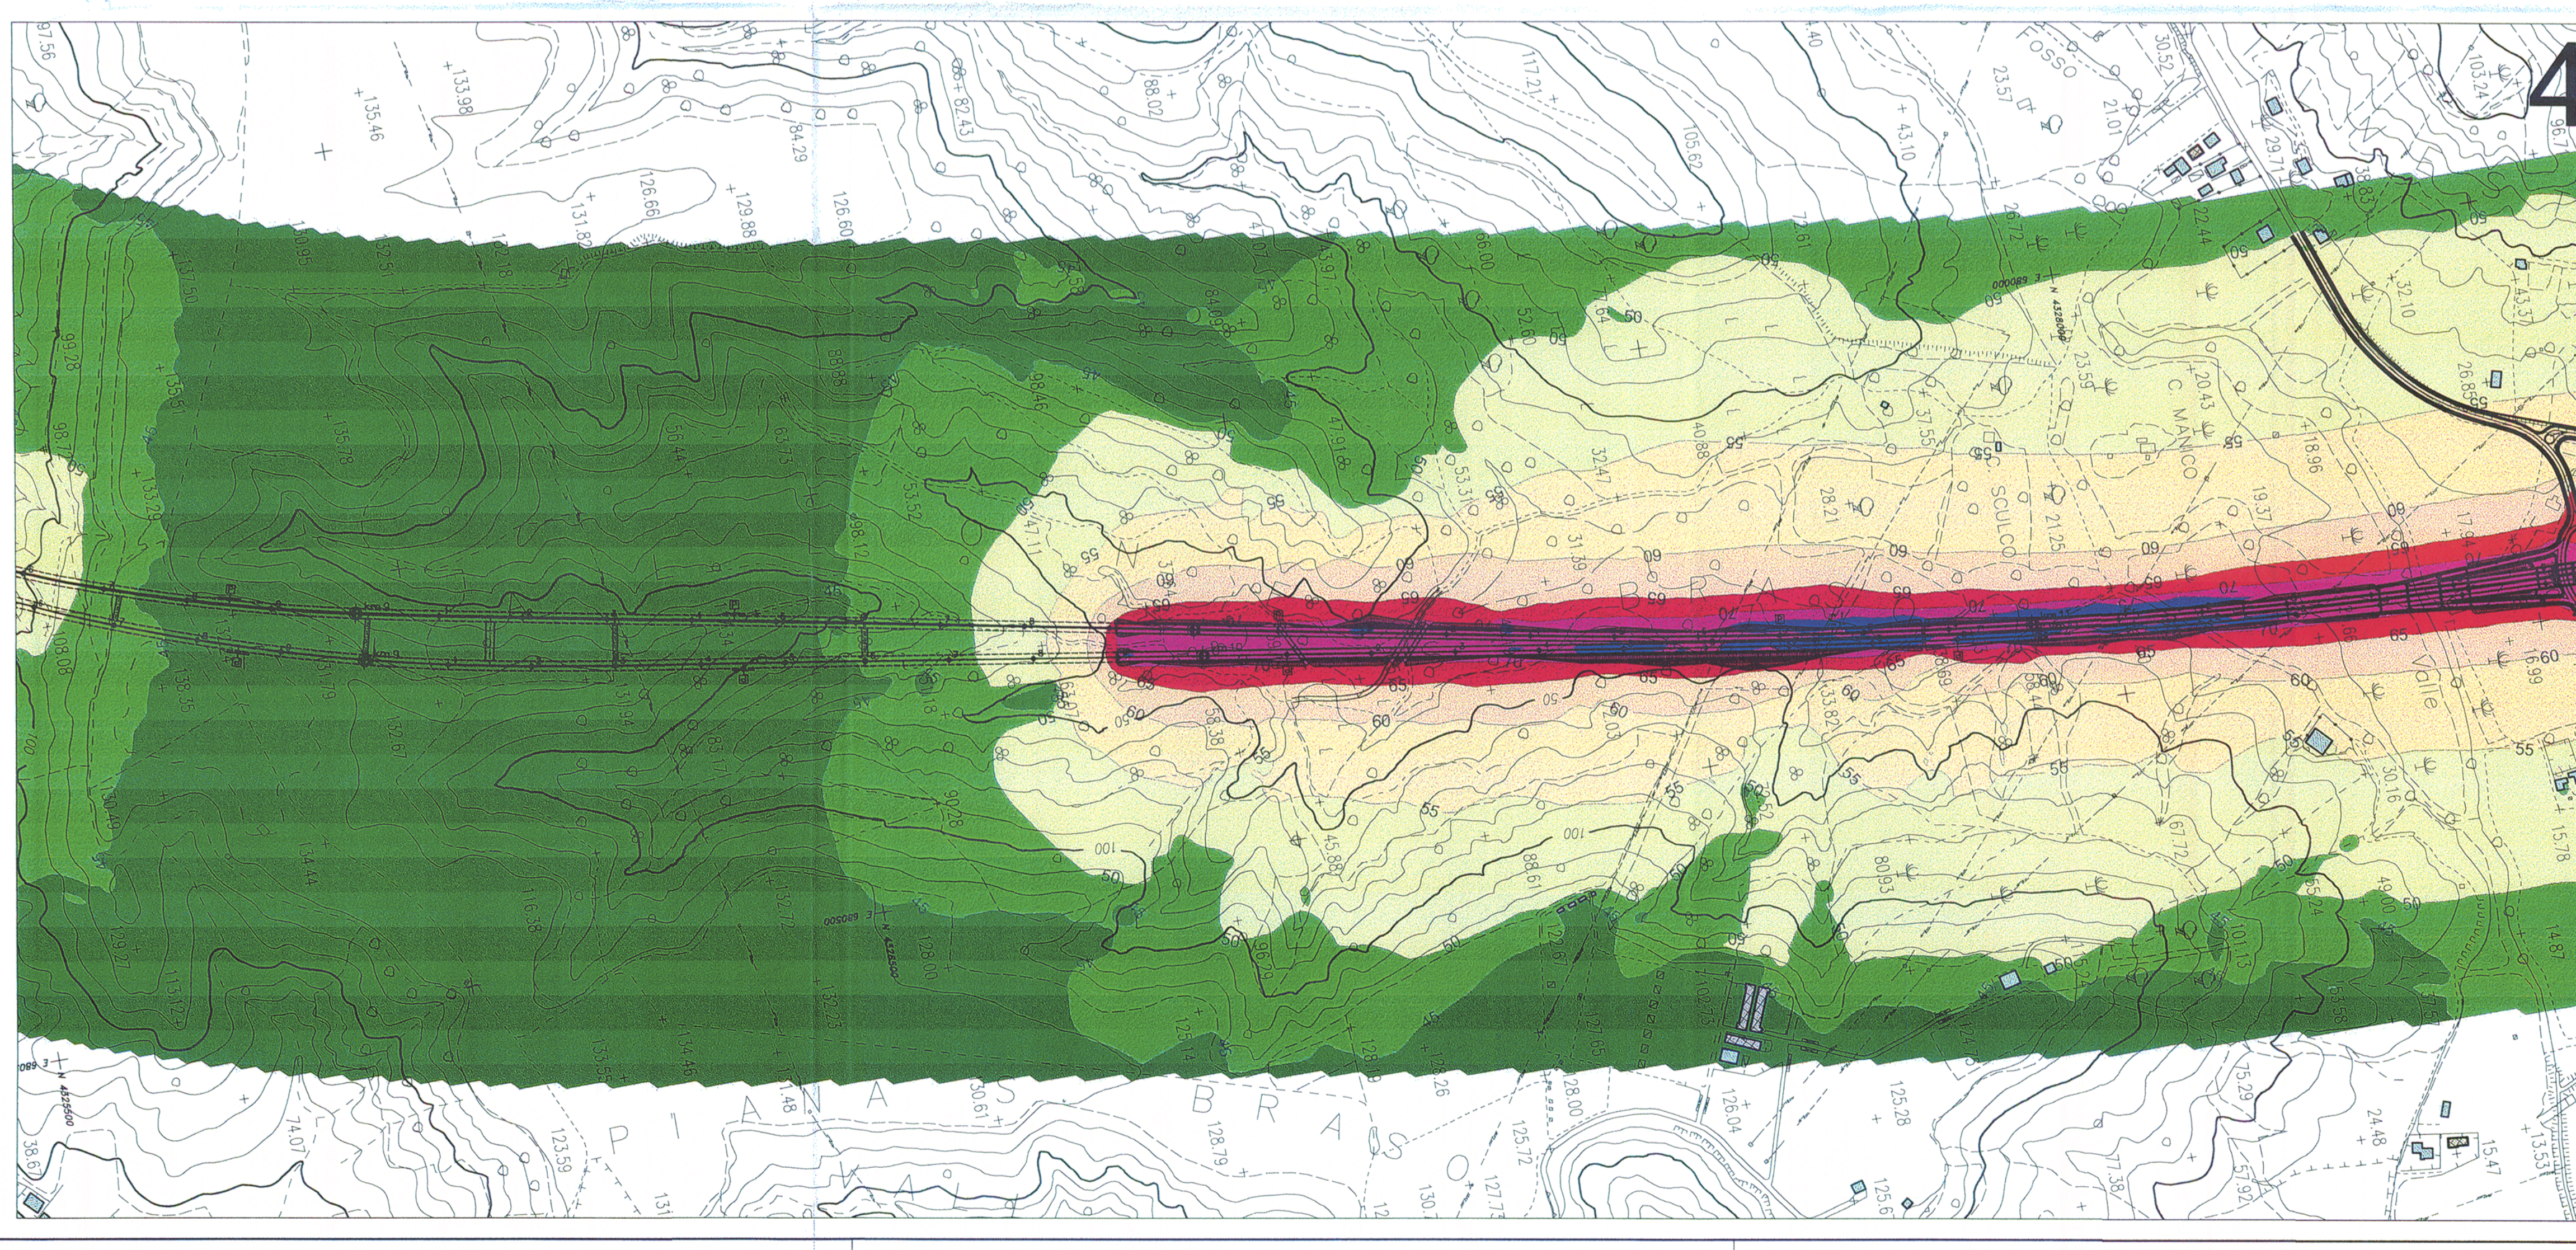


KEYPLAN

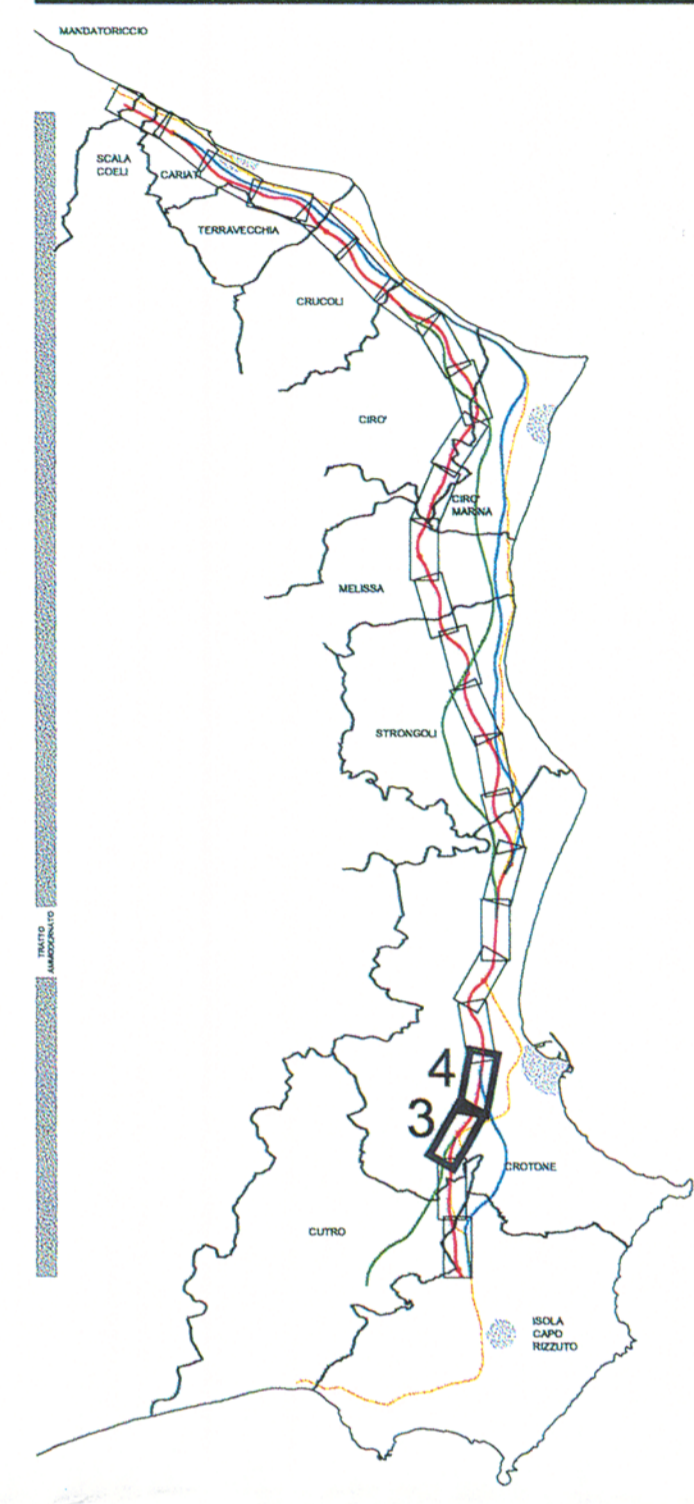

LAVORI DI COSTRUZIONE DELLA
S.S.106 JONICA (E90) - CAT. B -
MEGALOTTO 9
DALLLO SVINCOLO AEROPORTO S.ANNA (KM 235+800)
A MANDATORICCIO (KM 306+000)

PROGETTO PRELIMINARE - STUDIO DI IMPATTO AMBIENTALE

GRUPPO DI PROGETTAZIONE ANAS
RESPONSABILE DI SETTORE
Dott. Arch. Giuseppe Barilà
RESPONSABILE DI ITINERARIO
Dott. Ing. Giulio Petrizzelli
RESPONSABILI TECNICI
Dott. Ing. Domenico Cimino Tracciati
Dott. Ing. Marco Mancina Geotecnica
Dott. Ing. Fulvio M. Saccodato Idraulica
Dott. Ing. Davide Di Pietro Strutture
Dott. Geol. Stefano Saraceni Geologia
Dott. Arch. Barbara Banchini Ambiente
Dott. Ing. Francesco Bezi Impianti
Geom. Andrea F. Furlan Computi

PROGETTISTA:
Dott. Ing. ANTONIO VALENTE
Ordine degli Ingegneri di Roma n° 20739

ASSISTENZA ALLA PROGETTAZIONE

RTI:
PROGER SpA
VIA Ingegneria Srl
D'APPOLONIA SpA
DE.MA.CO Srl

Il Responsabile dello Studio di Impatto Ambientale
Dott. Arch. Barbara Banchini
Ord. Arch. Roma Prov. N. 14321

VISTO: IL RESP. DEL PROCEDIMENTO
Dott. Arch. GIUSEPPE BARILÀ
DATA
27 LUG. 2005 004043
PROTOCOLLO

QUADRO DI RIFERIMENTO AMBIENTALE
RUMORE: PLANIMETRIA DI INQUINAMENTO ACUSTICO POST-MITIGAZIONE
TAV. 2/13 - NOTTURNO

CODICE PROGETTO	CODICE FILE	T00_IA67_AMB_PP14-26B.DWG	REVISIONE	FOGLIO	SCALA:
LO7161	P	0401	B	15 DI 26	1:5000
D					
C					
B	Modificato secondo controllo ANAS		Mag-2005	Ing. Nicchiarelli	Arch. Banchini
A	Emissione		Giù-2004	Ing. Nicchiarelli	Arch. Banchini
REV.	DESCRIZIONE	DATA	VERIFICATO	CONTROLLATO	APPROVATO

AL 504 x 841
SCALA: NOME