

Panella Monica

Da: Avv. Simona Della casa [s.dellacasa@pec.studiodellacasa.it]
Inviato: venerdì 22 agosto 2014 18:16
A: ris@pec.minambiente.it
Oggetto: I: OSSERVAZIONI LINEA TERNA 380 KV_ QUADRO AMBIENTALE_
Allegati: allegato 6.pdf; allegato 1.pdf; allegato 2.pdf; allegato 3.pdf; allegato 4.pdf; allegato 5.pdf; OSSERVAZIONI LINEA TERNA 380 KV_SIGNORELLI_PATONE_TREVIGLIO_SIA_QUADRO A....pdf



Ministero dell'Ambiente e della Tutela del Territorio e del Mare - Direzione Generale Valutazioni Ambientali

E.prot DVA - 2014 - 0027636 del 28/08/2014

Da: Avv. Simona Della casa [mailto:s.dellacasa@pec.studiodellacasa.it]
Inviato: venerdì 22 agosto 2014 17:33
A: 'mbac-dg-pbaac@mailcert.beniculturali.it'
Oggetto: I: OSSERVAZIONI LINEA TERNA 380 KV_ QUADRO AMBIENTALE_



Panella Monica

Da: Aia PEC [Aia@pec.minambiente.it]
Inviato: lunedì 25 agosto 2014 14:53
A: dgsalvanguardia.ambientale@pec.minambiente.it
Oggetto: I: POSTA CERTIFICATA: I: POSTA CERTIFICATA: I: OSSERVAZIONI LINEA TERNA 380 KV_ QUADRO AMBIENTALE_
Allegati: daticert.xml; I: POSTA CERTIFICATA: I: OSSERVAZIONI LINEA TERNA 380 KV_ QUADRO AMBIENT... (8,76 MB)

-----Messaggio originale-----

Da: Per conto di: ris@pec.minambiente.it [<mailto:posta-certificata@pec.aruba.it>]
Inviato: lunedì 25 agosto 2014 12:15
A: aia@pec.minambiente.it
Oggetto: POSTA CERTIFICATA: I: POSTA CERTIFICATA: I: OSSERVAZIONI LINEA TERNA 380 KV_ QUADRO AMBIENTALE_

--Questo è un Messaggio di Posta Certificata--

Il giorno 25/08/2014 alle ore 12:14:35 (+0200) il messaggio con Oggetto "I: POSTA CERTIFICATA: I: OSSERVAZIONI LINEA TERNA 380 KV_ QUADRO AMBIENTALE_" è stato inviato dal mittente "ris@pec.minambiente.it" e indirizzato a:

aia@pec.minambiente.it

Il messaggio originale è incluso in allegato, per aprirlo cliccare sul file "postacert.eml" (nella webmail o in alcuni client di posta l'allegato potrebbe avere come nome l'oggetto del messaggio originale).

L'allegato daticert.xml contiene informazioni di servizio sulla trasmissione

L'identificativo univoco di questo messaggio è:

opec275.20140825121435.22742.09.1.47@pec.aruba.it

ALL. N° 0 1




| REVISIONI | N. | DATA | DESCRIZIONE | ELABORATO | VERIFICATO | APPROVATO |
|-----------|------------|-----------------|---------------------------------------|------------------------------|--------------------------------|--------------------------------|
| | 01 | 28/03/2014 | Approfondimento su opere interferenti | Caneva M. ING-REA-APRI-NE | | Pazienza G. ING-REA-APRI-NE |
| 00 | 30/10/2013 | Prima Emissione | Caneva M. ING-REA-APRI-NE | | Pazienza G. ING-REA-APRI-NE | |

| | | | | | |
|------------------------------|---------------|--|------------|--------|--|
| TIPOLOGIA DELL'ELABORATO | | CODIFICA DELL'ELABORATO | | |  <small>TERN A G R O U P</small> |
| Corografia | | DEBR11002CRX00205 | | | |
| PROGETTO | | TITOLO | | | |
| RICAVATO DAL DOC. TERNA | | RIQUALIFICAZIONE A 380 kV DELL'ELETTRODOTTO AEREO "CASSANO-RIC. OVEST BRESCIA" NELLA TRATTA COMPRESA TRA LE CITTA' DI CASSANO D'ADDA E CHIARI ED OPERE CONNESSE | | | |
| CLASSIFICAZIONE DI SICUREZZA | | | | | |
| | | PIANO TECNICO DELLE OPERE - PARTE PRIMA Corografia con interventi previsti | | | |
| NOME DEL FILE | SCALA CAD | FORMATO | SCALA | FOGLIO | |
| DEBR11002CRX00205_00.dwg | 1 unità = 1 m | A1 | 1 : 10.000 | 1 / 3 | |

Questo documento contiene informazioni di proprietà Terna Rete Italia S.p.A. e deve essere utilizzato esclusivamente dal destinatario in relazione alle finalità per le quali è stato ricevuto. E' vietata qualsiasi forma di riproduzione o di divulgazione senza l'esplicito consenso di Terna Rete Italia S.p.A.

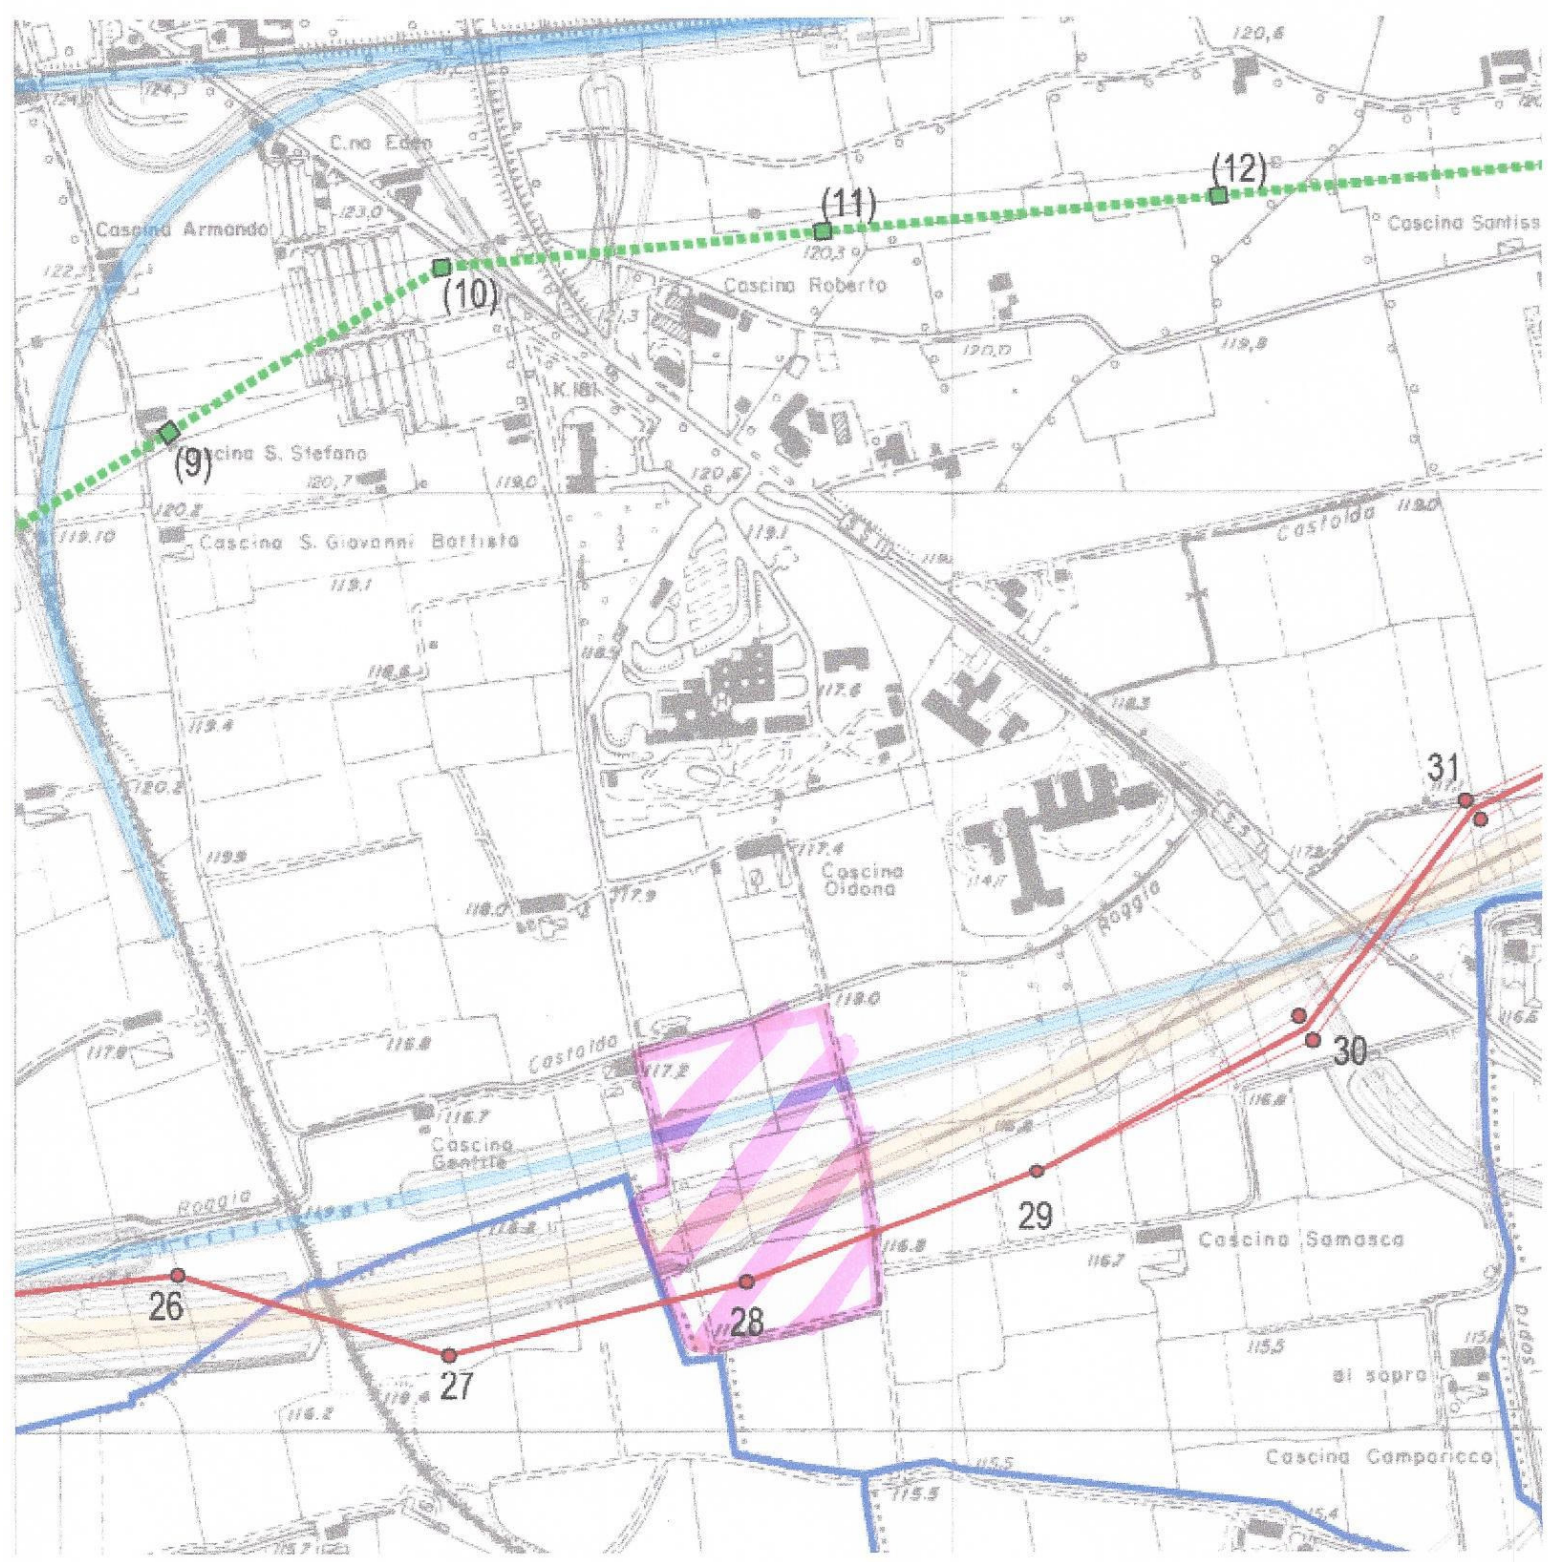


This document contains information proprietary to Terna Rete Italia S.p.A. and it will have to be used exclusively for the purposes for which it has been furnished. Whichever shape of spreading or reproduction without the written permission of Terna Rete Italia S.p.A. is prohibt.



LEGENDA

ELETTRODOTTO 380 kV "CASSANO - CHIARI"


Modalità di Intervento A: Nuova Costruzione con Demolizione

-  Elettrodotto esistente L18 "Cassano Ric. Ovest Brescia", a 220 kV ST
-  Demolizione esistente L18 "Cassano Ric. Ovest Brescia", a 220 kV ST
-  Realizzazione Nuovo Elettrodotto 380 kV DT

Modalità di Intervento B: Montaggio mensole e posa conduttori



-  Armamento Sostegni Esistenti con Conduttori 380 kV DT

Modalità di Intervento C: Nuova Costruzione



-  Realizzazione Nuovo Elettrodotto 380 kV DT

OPERE CONNESSE




1. Stazione Elettrica 380 kV di Cassano: Modifica delle calate esistenti




-  Rimozione delle calate esistenti
-  Ricollocazione delle calate

2. Raccordo dell'elettrodotto esistente L18, a 220 kV ST, verso la stazione elettrica di Chiari

-  Demolizione esistente L18 "Cassano Ric. Ovest Brescia", a 220 kV ST
-  Realizzazione nuovo raccordo 220 kV ST

3. Abbassamento dell'ingresso sulla Stazione di Chiari dell'esistente elettrodotto DT 132 kV n° 141/142 "Chiari - Civate"

-  Elettrodotto esistente DT 141/142 "Chiari - Civate" a 132 kV
-  Demolizione tratto di elettrodotto 132 kV esistente
-  Modifica da apportare all'elettrodotto 132 kV

-  Confini comunali
-  Autostrada Bre.Be.Mi.
-  Linea Ferroviaria RFI AV-AC

ALL. N° 02



Terna Rete Italia S.p.A.
 Direzione Ingegneria - Realizzazione
 Area Progettazione e Realizzazione Impianti - Nord Est
 Via San Crispino, 22 - 35129 PADOVA
IL RESPONSABILE
 Ing. Gaetano Paziienza *G. Paziienza*

| N. | DATA | DESCRIZIONE | ELABORATO | VERIFICATO | APPROVATO |
|----|------------|-----------------------------------|-----------------------------------|-----------------------------|--------------------------------|
| 02 | 19/05/2014 | Correzione simboli grafici | Zuccolo L. Studio Ing. Zuccolo | Caneva M. ING-REA-APRINE | Paziienza G. ING-REA-APRINE |
| 01 | 28/03/2014 | Approfondimento su opere laterali | Zuccolo L. Studio Ing. Zuccolo | Caneva M. ING-REA-APRINE | Paziienza G. ING-REA-APRINE |
| 00 | 30/10/2013 | Prima Emissione | Zuccolo L. Studio Ing. Zuccolo | Caneva M. ING-REA-APRINE | Paziienza G. ING-REA-APRINE |

| | | | |
|------------------------------|--|--|-----------------|
| TIPOLOGIA DELL'ELABORATO | CODIFICA DELL'ELABORATO | | TERNA GROUP |
| Planimetria catastale | DEBR11002CRX00210 | | |
| PROGETTO | TITOLO | | |
| RICAVATO DAL DOC. TERNA | RIQUALIFICAZIONE A 380 kV DELL'ELETTRODOTTO AEREO "CASSANO-RIC. OVEST BRESCIA" NELLA TRATTA COMPRESA TRA LE CITTA' DI CASSANO D'ADDA E CHIARI ED OPERE CONNESSE | | |
| CLASSIFICAZIONE DI SICUREZZA | Documentazione catastale ai fini dell'apposizione del vincolo preordinato all'asservimento coattivo - Planimetria catastale | | |

| NOME DEL FILE | SCALA CAD | FORMATO | SCALA | FOGLIO |
|--------------------------|---------------|---------|-----------|--------|
| DEBR11002CRX00210_02.dwg | 1 unità = 1 m | A0 | 1 : 2.000 | 3 / 9 |

Questo documento contiene informazioni di proprietà Terna Rete Italia S.p.A. e deve essere utilizzato esclusivamente dal destinatario in relazione alle finalità per le quali è stato ricevuto. È vietata qualsiasi forma di riproduzione o di divulgazione senza l'esplicito consenso di Terna Rete Italia S.p.A.
 This document contains information proprietary to Terna Rete Italia S.p.A. and it will have to be used exclusively for the purposes for which it has been furnished. Whichever shape of spreading or reproduction without the written permission of Terna Rete Italia S.p.A. is prohibited.



**COMUNE DI TREVIGLIO
FOGLIO N: 941**

**ENZANO
13**

**COMUNE DI TREVIGLIO
FOGLIO N: 941**












28


CASC. BORNAGHI NELLE VESTURE

STRADA
STRADALE

DELTA ICAMPORICO
CONSORZIALE

LEGENDA

-  Limite area Impegnata
-  Limite area potenzialmente impegnata
-  Elettrodotti 380 kV oggetto di intervento
-  Elettrodotti 220 kV oggetto di intervento
-  Elettrodotti 132 kV oggetto di intervento
-  Sostegno 380 kV esistente (rappresentazione fuori scala)
-  Sostegno 380 kV di nuova realizzazione (rappresentazione fuori scala)
-  Sostegno 220 kV di nuova realizzazione (rappresentazione fuori scala)
-  Sostegno 132 kV esistente (rappresentazione fuori scala)
-  Sostegno 132 kV di nuova realizzazione (rappresentazione fuori scala)
- n° Numero di riferimento del sostegno
-  Limiti foglio catastale

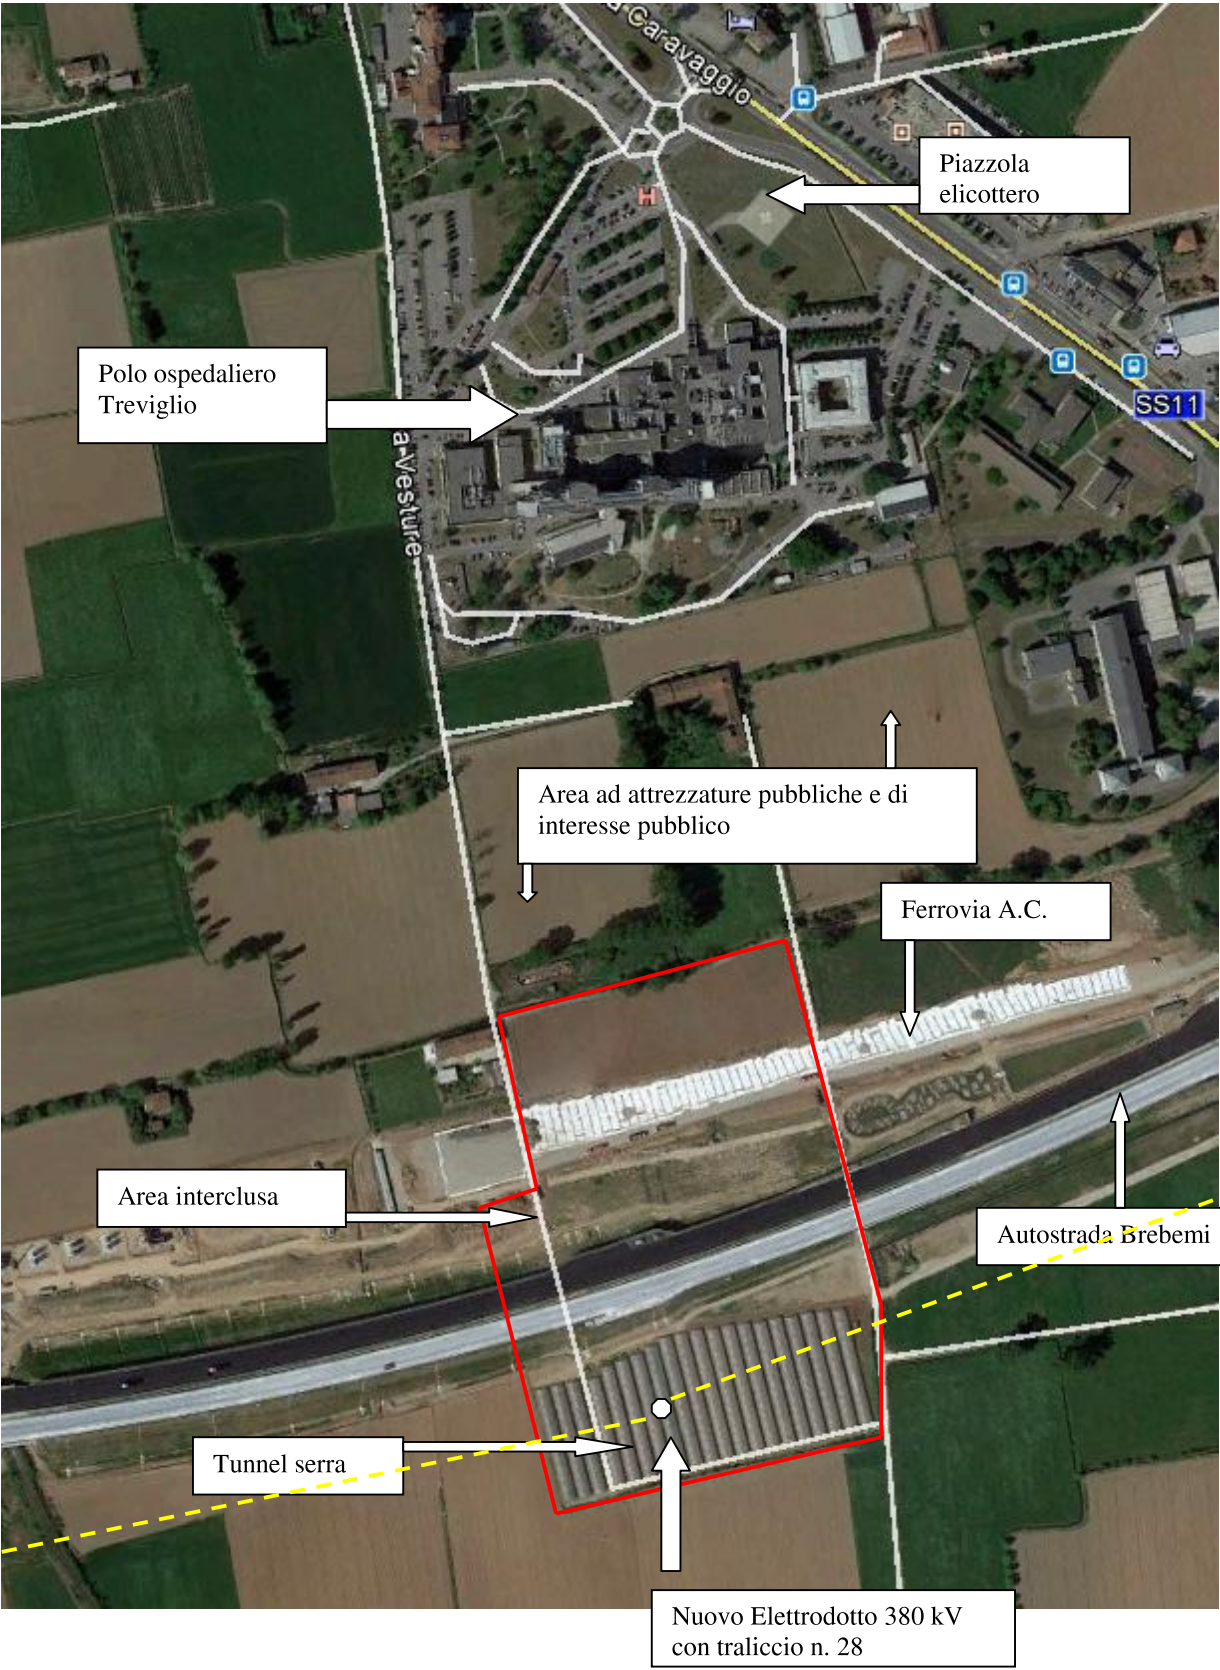

PEC
non segue altro invio



ALL. N° 04

Ministero dello Sviluppo Economico

Direzione generale per il mercato elettrico, le rinnovabili e l'efficienza energetica, il nucleare
EX Div. III – Reti Elettriche

Ministero dello Sviluppo Economico
Dipartimento per l'Energia
Struttura: DIP-EN
REGISTRO UFFICIALE
Prot. n. 0008334 - 29/04/2014 - USCITA

Agli indirizzi Pec in allegato

OGGETTO: Autorizzazione, ai sensi dell'articolo 1-sexies del decreto legge 29 agosto 2003, n. 239, convertito, con modificazioni, dalla legge 27 ottobre 2003, n. 290, e s.m.i., alla costruzione ed all'esercizio dell'elettrodotto AT 380 kV dalla SE Cassano alla SE Chiari e opere connesse, nei comuni di Cassano d'Adda, Trucezzano in provincia di Milano, nei comuni di Casirate d'Adda, Treviglio, Calvenzano, Caravaggio, Fornovo San Giovanni, Bariano, Romano di Lombardia, Covo, Antegnate, Calcio in provincia di Bergamo e nei comuni di Urago d'Oglio, Rudiano, Chiari in provincia di Brescia, nella Regione Lombardia.

Posizione n. **EL-326**
(da citare in tutte le comunicazioni)

Si comunica – ai sensi degli art. 7 e 8 della legge 7.8.1990, n. 241 c s.m. – che la Società Terna S.p.A., per tramite della controllata Terna Rete Italia S.p.A., ha presentato istanza concernente l'autorizzazione alla costruzione ed all'esercizio delle opere in oggetto, datata 09 dicembre 2013 (rif. TRISPA/P20130011406), protocollata in data 18 dicembre 2013 (prot. MiSE DIP-EN n. 0024899). La Terna, successivamente, con nota datata 11 aprile 2014 (rif. TRISPA/P20140004526), protocollata in data 16 aprile 2014 (prot. MiSE DIP-EN n. 0007609), ha integrato l'istanza ed ha aggiornato la documentazione.

L'istanza è stata presentata a questo Ministero ai sensi dell'articolo 1-sexies del decreto legge 239/2003, convertito, con modificazioni, dalla legge 27 ottobre 2003, n. 290, e successive modifiche, che prevede che la costruzione e l'esercizio degli elettrodotti facenti parte della rete nazionale di trasporto (RTN) dell'energia elettrica, nonché delle opere connesse, siano soggetti ad un'autorizzazione unica, da parte di questa Amministrazione di concerto con il Ministero dell'Ambiente e della Tutela del Territorio e del Mare, previa intesa con la Regione interessata dall'opera.

Via Molise, 2 – 00187 Roma
tel. +39 06 4705 2115 – fax +39 06 4705 2534 - 47887757
e-mail gianfelice.poligioni@mise.gov.it
www.mise.gov.it
ene.eneree.div3@pec.sviluppoeconomico.gov.it



In particolare:

- l'autorizzazione unica è rilasciata dall'amministrazione procedente, Ministero dello Sviluppo Economico, di concerto con il Ministero dell'Ambiente e della Tutela del Territorio e del Mare, a seguito di un procedimento unico, svolto nel rispetto dei principi di semplificazione e con le modalità stabilite dalla legge n. 241/1990 e dal D.P.R. 8 giugno 2001, n. 327, e s.m. ("Testo Unico sugli espropri");
- al procedimento partecipano il Ministero dell'Ambiente e della Tutela del Territorio e del Mare, il Ministero delle Infrastrutture e dei Trasporti, tutte le altre amministrazioni ed enti locali interessati e i soggetti preposti ad esprimersi sulle eventuali interferenze;
- per la rilevanza strategica riservata dal decreto legge n. 239/2003 agli elettrodotti della RTN, il procedimento unico di norma deve essere concluso nei tempi previsti dal decreto medesimo;
- all'interno del procedimento viene indetta e convocata una conferenza di servizi ai sensi dell'art. 14 e seguenti della legge n. 241/1990, al fine di consentire all'amministrazione procedente di acquisire intese, concerti e nulla osta delle amministrazioni coinvolte;
- gli esiti dei singoli endoprocedimenti necessari per l'espressione da parte delle amministrazioni coinvolte del loro parere di competenza, compresa la valutazione di impatto ambientale (ove prevista), confluiranno tutti all'interno del procedimento unico nei tempi previsti dal decreto legge n. 239/2003 per la conclusione dello stesso;
- in caso di progetti ricadenti su aree o beni sottoposti a tutela paesistica, il competente parere paesaggistico dovrà essere espresso nell'ambito procedurale in oggetto, avviato da questa Amministrazione, secondo quanto già segnalato alle competenti amministrazioni dalla circolare prot. n. SG/113/12054 del 28 marzo 2002 della Direzione Generale per i Beni Architettonici ed il Paesaggio del Ministero per i Beni e le Attività Culturali;
- si ricorda che, come sarà specificato anche nell'avviso di avvio procedimento previsto dalla normativa vigente, le osservazioni formulate dai soggetti interessati nell'ambito del procedimento attivato ai sensi del decreto legge n. 239/2003 e del D.P.R. n. 327/2001, devono pervenire a questa Amministrazione e al Ministero dell'Ambiente e della Tutela del Territorio e del Mare - DG per la Tutela del Territorio e delle Risorse Idriche;
- l'autorizzazione unica rilasciata sostituisce tutte le autorizzazioni, concessioni, nulla osta o atti di assenso comunque denominati previsti dalle leggi vigenti;
- ai fini del corretto svolgimento del procedimento unico, vanno inviati a questa Amministrazione e al Ministero dell'Ambiente e della Tutela del Territorio e del Mare, sia



tutte le intese, i concerti e i nulla osta riguardanti l'autorizzazione in oggetto, sia (solo per conoscenza) la corrispondenza tra gli enti coinvolti e la società proponente:

- l'accertamento della conformità urbanistica delle opere viene compiuto nel corso del procedimento unico ed è di competenza del Ministero delle Infrastrutture e dei Trasporti – Direzione Generale per lo sviluppo del territorio, la programmazione ed i progetti internazionali (MITT). Il Ministero delle Infrastrutture e dei Trasporti procederà, appena ricevuta la documentazione progettuale dalla società proponente, a contattare i competenti uffici regionali al fine di ottenere da questi il pronunciamento circa la conformità dell'opera in oggetto alle prescrizioni dei piani urbanistici ed edilizi vigenti nei Comuni interessati. Sarà cura del Ministero delle Infrastrutture e dei Trasporti la trasmissione dell'esito dell'accertamento a questo Ministero, ai fini dell'acquisizione dello stesso nell'ambito del procedimento unico autorizzativo.

In caso di non conformità urbanistica dell'opera, l'autorizzazione unica ha effetto di variante urbanistica;

- al **Comune** interessato dalle opere in questione viene fatto presente che, **dalla data della comunicazione dell'avviso dell'avvio del procedimento, è sospesa ogni determinazione comunale in ordine alle domande di permesso di costruire nell'ambito delle aree potenzialmente impegnate dai futuri impianti, sulla base degli elaborati grafici progettuali, fino alla data di conclusione del procedimento autorizzativo, ai sensi dell'articolo 1-sexies, comma 3, del decreto legge 239/2003.** In ogni caso la misura di salvaguardia perde efficacia decorsi tre anni dalla data della presente comunicazione dell'avvio del procedimento;
- al **Comune** interessato dalle opere in questione viene inoltre fatto presente che, ai sensi del decreto legge n. 239/2003, dovrà essere rilasciato il parere motivato ai fini della verifica della conformità urbanistica delle suddette opere, nonché altri eventuali pareri o nulla osta per i quali l'ente locale abbia la competenza.

A seguito della verifica dei requisiti tecnici ed amministrativi minimi necessari per l'ammissibilità dell'istanza, così come previsti dal decreto legge n. 239/2003 e s.m. **con la presente si comunica che il procedimento autorizzativo delle opere in oggetto è da ritenersi formalmente avviato** e che all'istanza è stato attribuito il numero di classifica **EL-326**.

Si invita la **società Terna Rete Italia S.p.A.**, per nome e per conto di Terna S.p.A., **ad inviare contestualmente**, come richiesto al p.to a) della circolare MiSE del 26.11.2008 (n. 47724), **copia del progetto**, depositato in originale cartaceo presso questo Ufficio, possibilmente su supporto informatizzato ("CD"). **a tutte le Amministrazioni / Enti / Società in indirizzo e a**



provvedere all'avviso dell'avvio del procedimento, per conto di questo Ministero, ai sensi della normativa vigente. Ai fini del monitoraggio del procedimento unico, questa Amministrazione dovrà essere informata ufficialmente dell'espletamento di tali passaggi.

Inoltre, rientrando tali interventi tra quelli da sottoporre a Valutazione d'Impatto Ambientale, compresa la Valutazione d'Incidenza, si invita la società **Terna Rete Italia S.p.A.**, ad attivare contestualmente, per nome e per conto di Terna S.p.A., l'endoprocedimento ambientale, in modo che si possa concludere in tempi compatibili con i tempi dell'iter autorizzativo, tenendo ufficialmente informata questa Amministrazione dell'espletamento di tali passaggi, ai fini del monitoraggio del procedimento unico.

Si invita il MITT a procedere, appena ricevuta la documentazione progettuale da Terna, a contattare i competenti uffici regionali al fine di acquisire nel più breve tempo possibile la dichiarazione circa la conformità delle opere ai piani urbanistici ed edilizi comunali vigenti.

Sul punto, si invitano la Regione e gli enti locali interessati a collaborare in modo proficuo con il MITT, in modo tale da acquisire in tempi brevi l'accertamento tecnico sulla conformità urbanistica.

Si invitano altresì le Amministrazioni in indirizzo, al fine di ridurre l'utilizzo del supporto cartaceo, a richiedere a TERNA documenti tecnici nel solo formato elettronico.

Ai fini della corretta convocazione della Conferenza di Servizi, ogni Amministrazione (o Ente) in indirizzo è altresì invitata a far presente tempestivamente, alle Amministrazioni autorizzanti e alla Società proponente gli interventi:

- la struttura deputata a rappresentarla nell'ambito della Conferenza di Servizi;
- i propri riferimenti (**indirizzo di posta certificata; indirizzo e-mail, numero di fax**);
- **l'eventuale sua non competenza nel procedimento in oggetto e l'indicazione di quella ritenuta competente e non elencata attualmente in indirizzo.**

Per facilitare tale valutazione viene allegata una "scheda sintetica del progetto" sulla tipologia e la localizzazione geografica degli interventi in oggetto.

Si fa infine presente che il responsabile del procedimento relativo alla suddetta istanza è l'ing. Gianfelice Poligioni, Dirigente ex Divisione III – Reti Elettriche della DG per il mercato elettrico, le rinnovabili e l'efficienza energetica, il nucleare - Via Molise, 2 - 00187 Roma (gianfelice.poligioni@mise.gov.it – ene.enerce.div3@pec.sviluppoeconomico.gov.it) - tel. 06.4705/2115-2713-2676-2506, fax:06.47052534 o 06.47887757.



La scrivente Struttura resta a disposizione per ulteriori ed eventuali chiarimenti in merito.


IL DIRIGENTE
(ing. Gianfelice Poligioni)

La documentazione (pareri, Nulla Osta, comunicazioni, etc.) relativa al procedimento di autorizzazione ai sensi del DL 29 agosto 2003, n. 239, e del D.P.R. 8 giugno 2001, n. 327 ("testo unico sugli espropri") dovrà pervenire ai seguenti indirizzi:

MINISTERO DELLO SVILUPPO ECONOMICO
D.G. per il mercato elettrico, le rinnovabili e l'efficienza energetica, il nucleare
Ex Div. III - Reti elettriche
Via Molise, 2 - 00187 ROMA


MINISTERO DELL'AMBIENTE E DELLA TUTELA DEL TERRITORIO E DEL MARE
D.G. per la Tutela del Territorio e delle Risorse Idriche
Via C. Colombo, 44 - 00147 ROMA
=====

Referente per la Società Terna Rete Italia S.p.A.

Dott. Raffaele Fiorentino
Direzione Sviluppo Rete - Autorizzazioni e Concertazione
Via E. Galbani, 70 - 00156 ROMA
Tel.: 06.8313.8985
cell.: +39 3400597288
e-mail: raffaele.fiorentino@terna.it
Pec: svr.autorizzazioneconcertazione@pec.terna.it

All.: cs.

Pagine complessivamente trasmesse: **11**

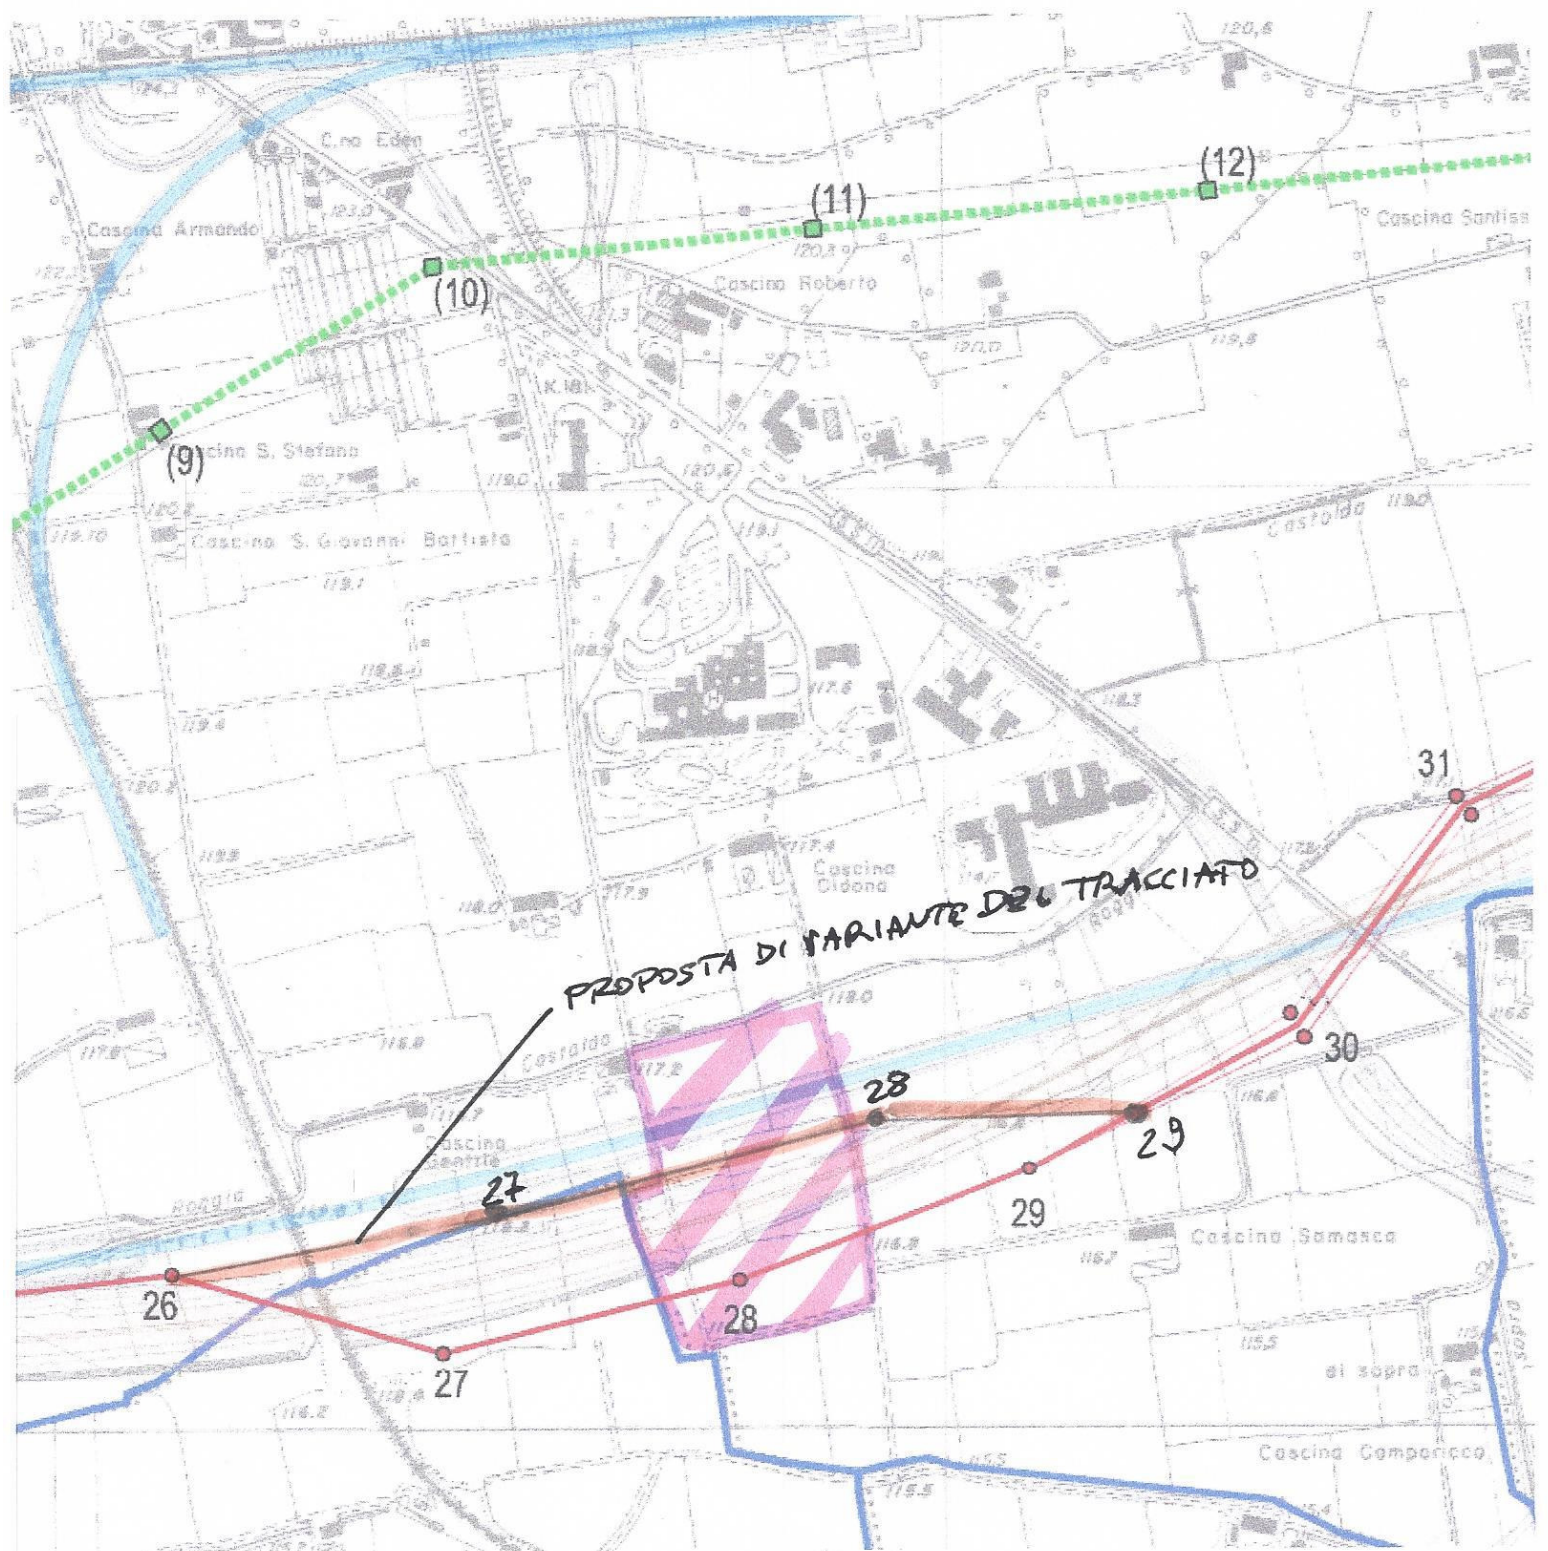


ALL. N° 06









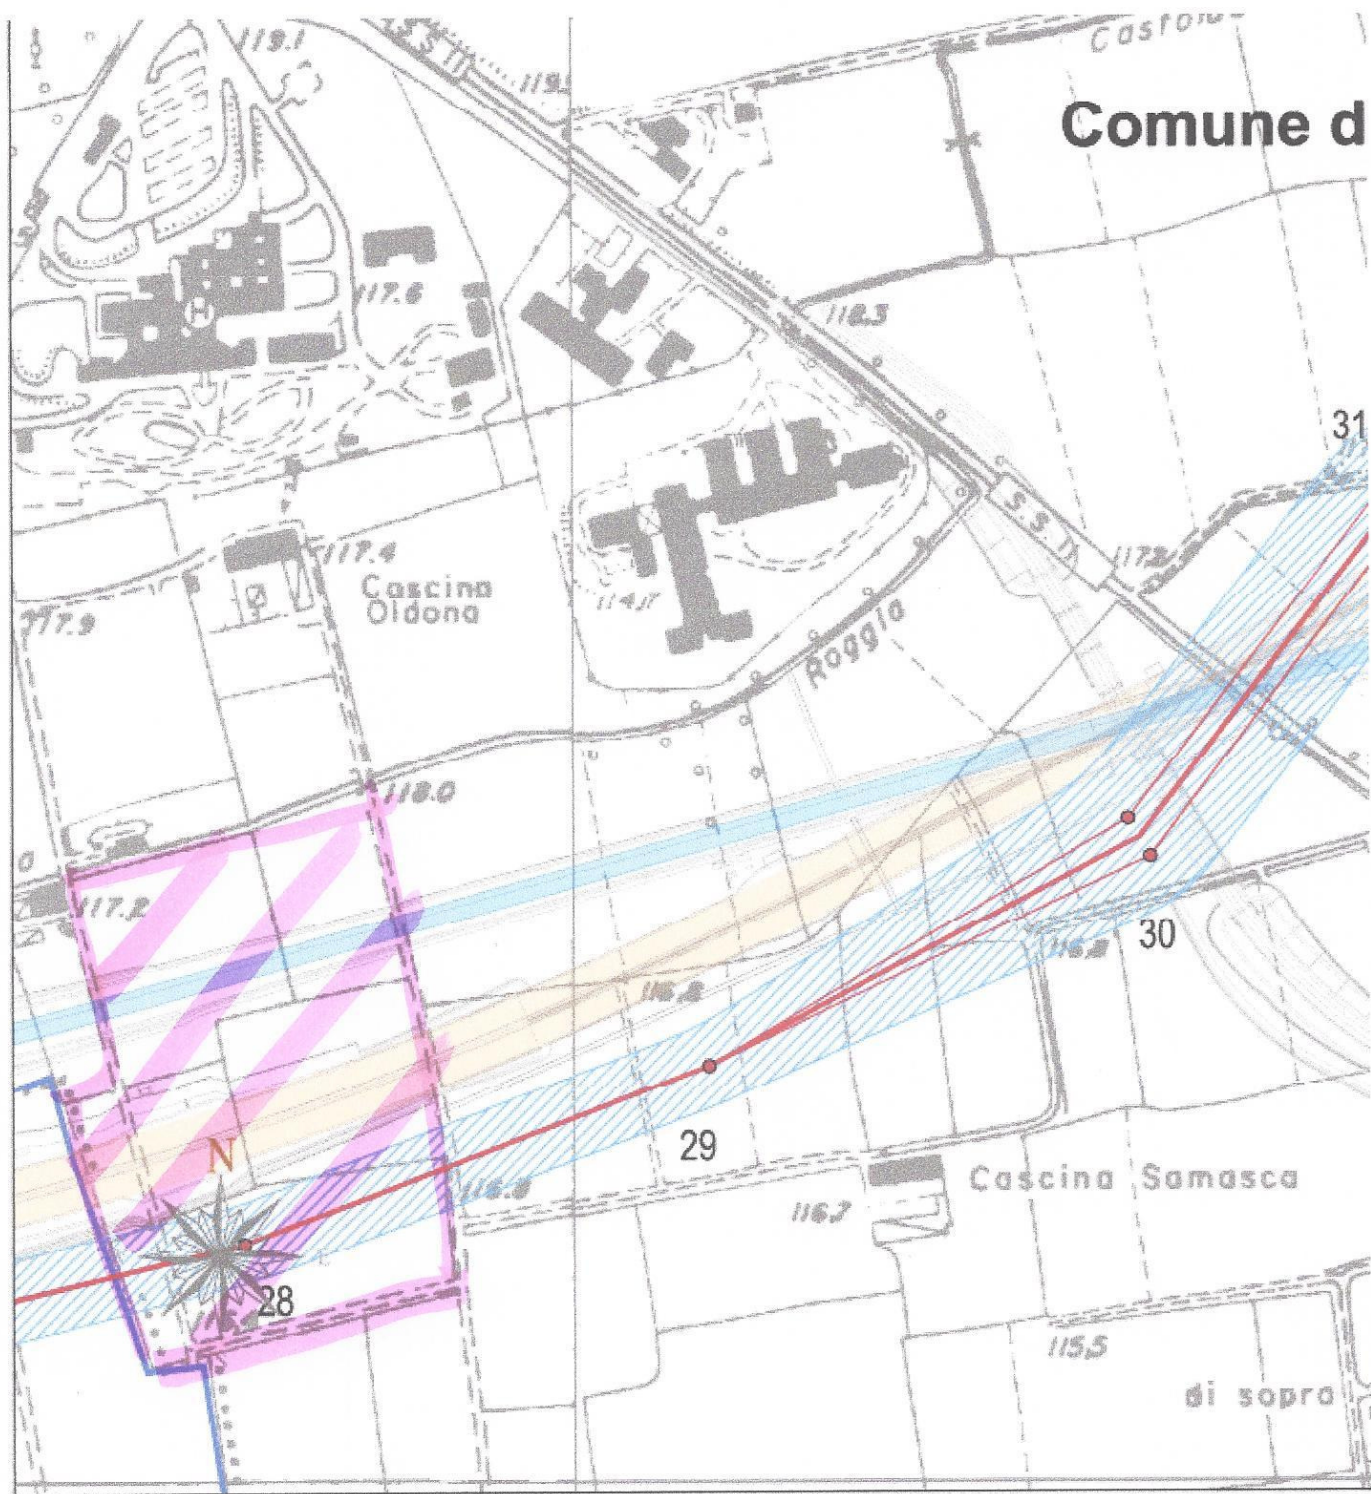






| REVISIONI | N. | DATA | DESCRIZIONE | ELABORATO | VERIFICATO | APPROVATO |
|-----------|----|------------|---------------------------------------|------------------------------|------------|--------------------------------|
| | 01 | 28/03/2014 | Approfondimento su opere interferenti | Caneva M. ING-REA-APRI-NE | | Pazienza G. ING-REA-APRI-NE |
| | 00 | 30/10/2013 | Prima F.missione | Caneva M. ING-REA-APRI-NE | | Pazienza G. ING-REA-APRI-NE |
| | | | | | | |

| | | | | |
|---|--|---------|-------------------------------------|--------|
| TIPOLOGIA DELL'ELABORATO | CODIFICA DELL'ELABORATO | | <small>TERN A G R O U P</small> | |
| Corografia | DEBR11002CRX00222 | | | |
| PROGETTO | TITOLO | | | |
| RICAVATO DAL DOC. TERNA | RIQUALIFICAZIONE A 380 kV DELL'ELETTRODOTTO AEREO "CASSANO-RIC. OVEST BRESCIA" NELLA TRATTA COMPRESA TRA LE CITTA' DI CASSANO D'ADDA E CHIARI ED OPERE CONNESSE | | | |
| CLASSIFICAZIONE DI SICUREZZA | Valutazioni sui valori di induzione magnetica e campo elettrico generati Corografia con Distanze di Prima Approssimazione (DPA) | | | |
| NOME DEL FILE | SCALA CAD | FORMATO | SCALA | FOGLIO |
| DEBR11002CRX00222_01.dwg | 1 unità = 1 m | A1 | 1 : 5.000 | 2 / 6 |
| <p>Questo documento contiene informazioni di proprietà Terna Rete Italia S.p.A. e deve essere utilizzato esclusivamente dal destinatario in relazione alle finalità per le quali è stato ricevuto. E' vietata qualsiasi forma di riproduzione o di divulgazione senza l'esplicito consenso di Terna Rete Italia S.p.A.</p> <p>This document contains information proprietary to Terna Rete Italia S.p.A. and it will have to be used exclusively for the purposes for which it has been furnished. Whichever shape of spreading or reproduction without the written permission of Terna Rete Italia S.p.A. is prohib.</p> | | | | |

Comune d



LEGENDA

| | |
|---|--|
|  | Elettrodotto 380 kV "Cassano - Chiari" |
|  | Elettrodotto 220 kV "Chiari - Ric. Brescia Ovest" |
|  | Elettrodotto 132 kV "Chiari - Cividate" |
|  | Elettrodotti AT 380 kV |
|  | Elettrodotti AT 220 kV |
|  | Elettrodotti AT 132 kV |
|  | Confini comunali |
|  | Autostrada Bre.Be.Mi. |
|  | Linea Ferroviaria RFI AV-AC |
|  | Edifici demoliti |
|  | Edifici in demolizione |
|  | "Area di prima approssimazione" ai sensi del DM 29/05/2008 |
|  | manufatti con permanenza minore a 4 ore/giorno, ai sensi del DM 29/05/2008 |