



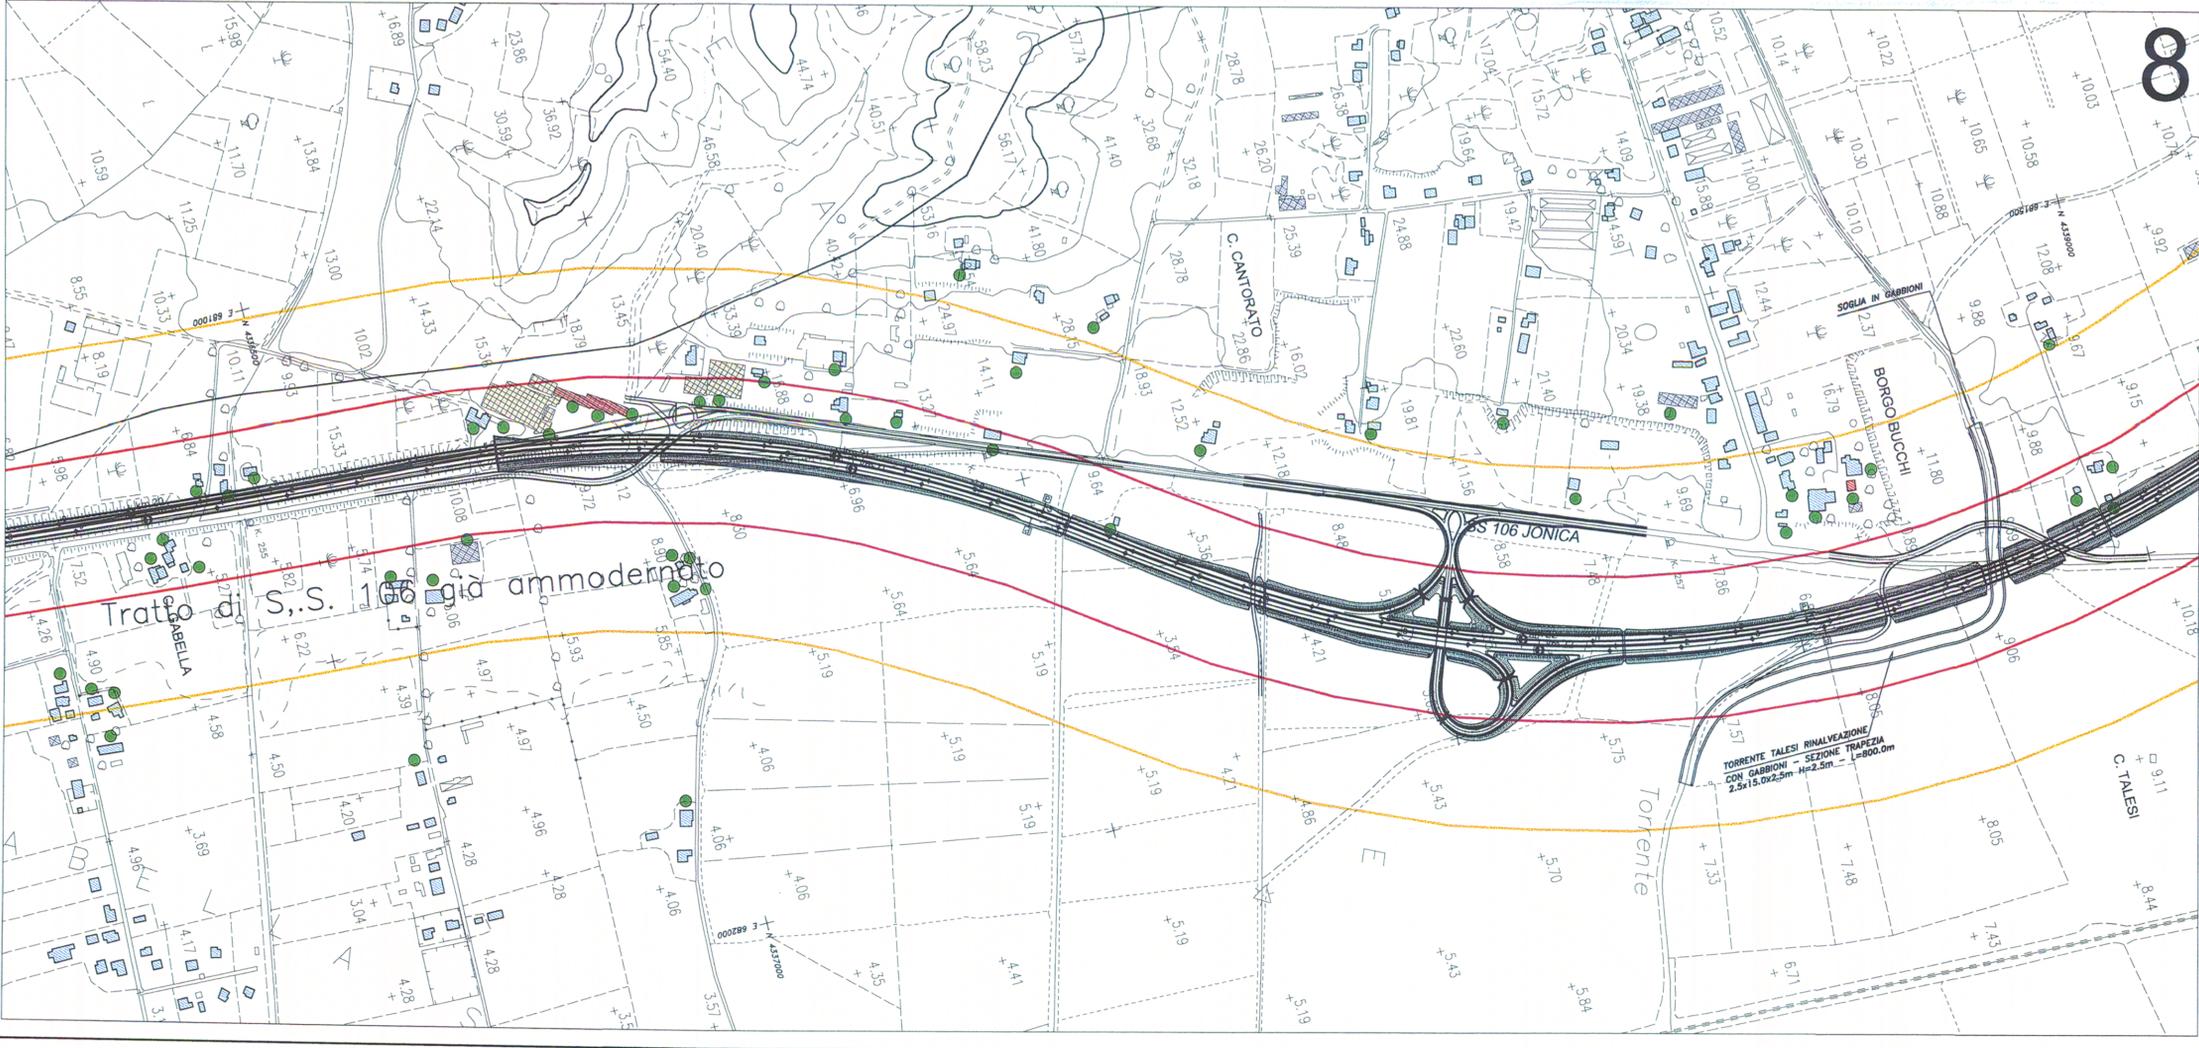

- EDIFICI RESIDENZIALI
- EDIFICI AGRICOLI
- EDIFICI INDUSTRIALI
- RICETTORI SENSIBILI
- FASCIA DI PERTINENZA ACUSTICA - 200 m
- FASCIA DI PERTINENZA ACUSTICA - 500 m
- RICETTORE CON ENTRAMBE I LIMITI RISPETTATI

**KEYPLAN**

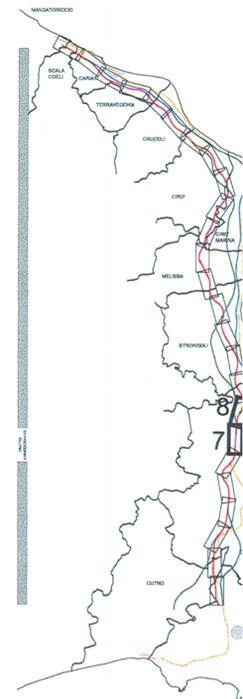

**ANAS S.p.A.**  
Direzione Centrale Programmazione

**LAVORI DI COSTRUZIONE DELLA  
S.S.106 JONICA (E90) - CAT. B -  
MEGALOTTO 9  
DALLO SVINCOLO AEROPORTO S. ANNA (KM 235+800)  
A MANDATORICCIO (KM 306+000)**

**PROGETTO PRELIMINARE - STUDIO DI IMPATTO AMBIENTALE**

**GRUPPO DI PROGETTAZIONE ANAS**  
**RESPONSABILE DI SETTORE**  
 Dott. Arch. Giuseppe Barilà  
**RESPONSABILE DI ITINERARIO**  
 Dott. Ing. Giulio Petrizzelli  
**RESPONSABILI TECNICI**  
 Dott. Ing. Domenico Cimino Tracciati  
 Dott. Ing. Marco Mancino Geotecnica  
 Dott. Ing. Fulvio M. Saccodato Idraulica  
 Dott. Ing. Davide Di Pietro Strutture  
 Dott. Geol. Stefano Serangeli Geologia  
 Dott. Arch. Barbara Bianchini Ambiente  
 Dott. Ing. Francesco Bazzi Impianti  
 Geom. Andrea F. Furlan Computi

**PROGETTISTA:**  
 Dott. Ing. ANTONIO VALENTE  
 Ordine degli Ingegneri di Roma n° 20739

**ASSISTENZA ALLA PROGETTAZIONE**

**RTI:**  
 PROGER SpA  
 VIA Ingegneria Srl  
 D'APPOLONIA SpA  
 DE.MA.CO Srl

Il Responsabile dello Studio di Impatto Ambientale  
 Dott. Arch. Barbara Bianchini  
 Ord. Arch. Roma Prov. N. 14321

**VISTO: IL RESP. DEL PROCEDIMENTO**  
 Dott. Arch. GIUSEPPE BARILÀ

**22 LUG. 2004**

**QUADRO DI RIFERIMENTO AMBIENTALE  
RUMORE: MAPPE DI CONFLITTO  
VALORI DIFFERENZIALI POST MITIGAZIONE**

CODICE PROGETTO	CODICE FILE	T00_IA68_AMB_PP00_B.DWG	REVISIONE	FO
L07161	P0401	T00IA68AMBPP04	B	04
D				
C				
B	Modificato secondo controllo ANAS		Mag-2005	Ing. Nicchiarelli Arch.
A	Emissione		Giù-2004	Ing. Nicchiarelli Arch.
REV.	DESCRIZIONE		DATA	VERIFICATO CONTR.