


- EDIFICI RESIDENZIALI
- EDIFICI AGRICOLI
- EDIFICI INDUSTRIALI
- RICETTORI SENSIBILI
- FASCIA DI PERTURBAZIONE ACUSTICA - 200 m
- FASCIA DI PERTURBAZIONE ACUSTICA - 500 m
- RICETTORI CON ENTI I LIMITI RISPETTATI

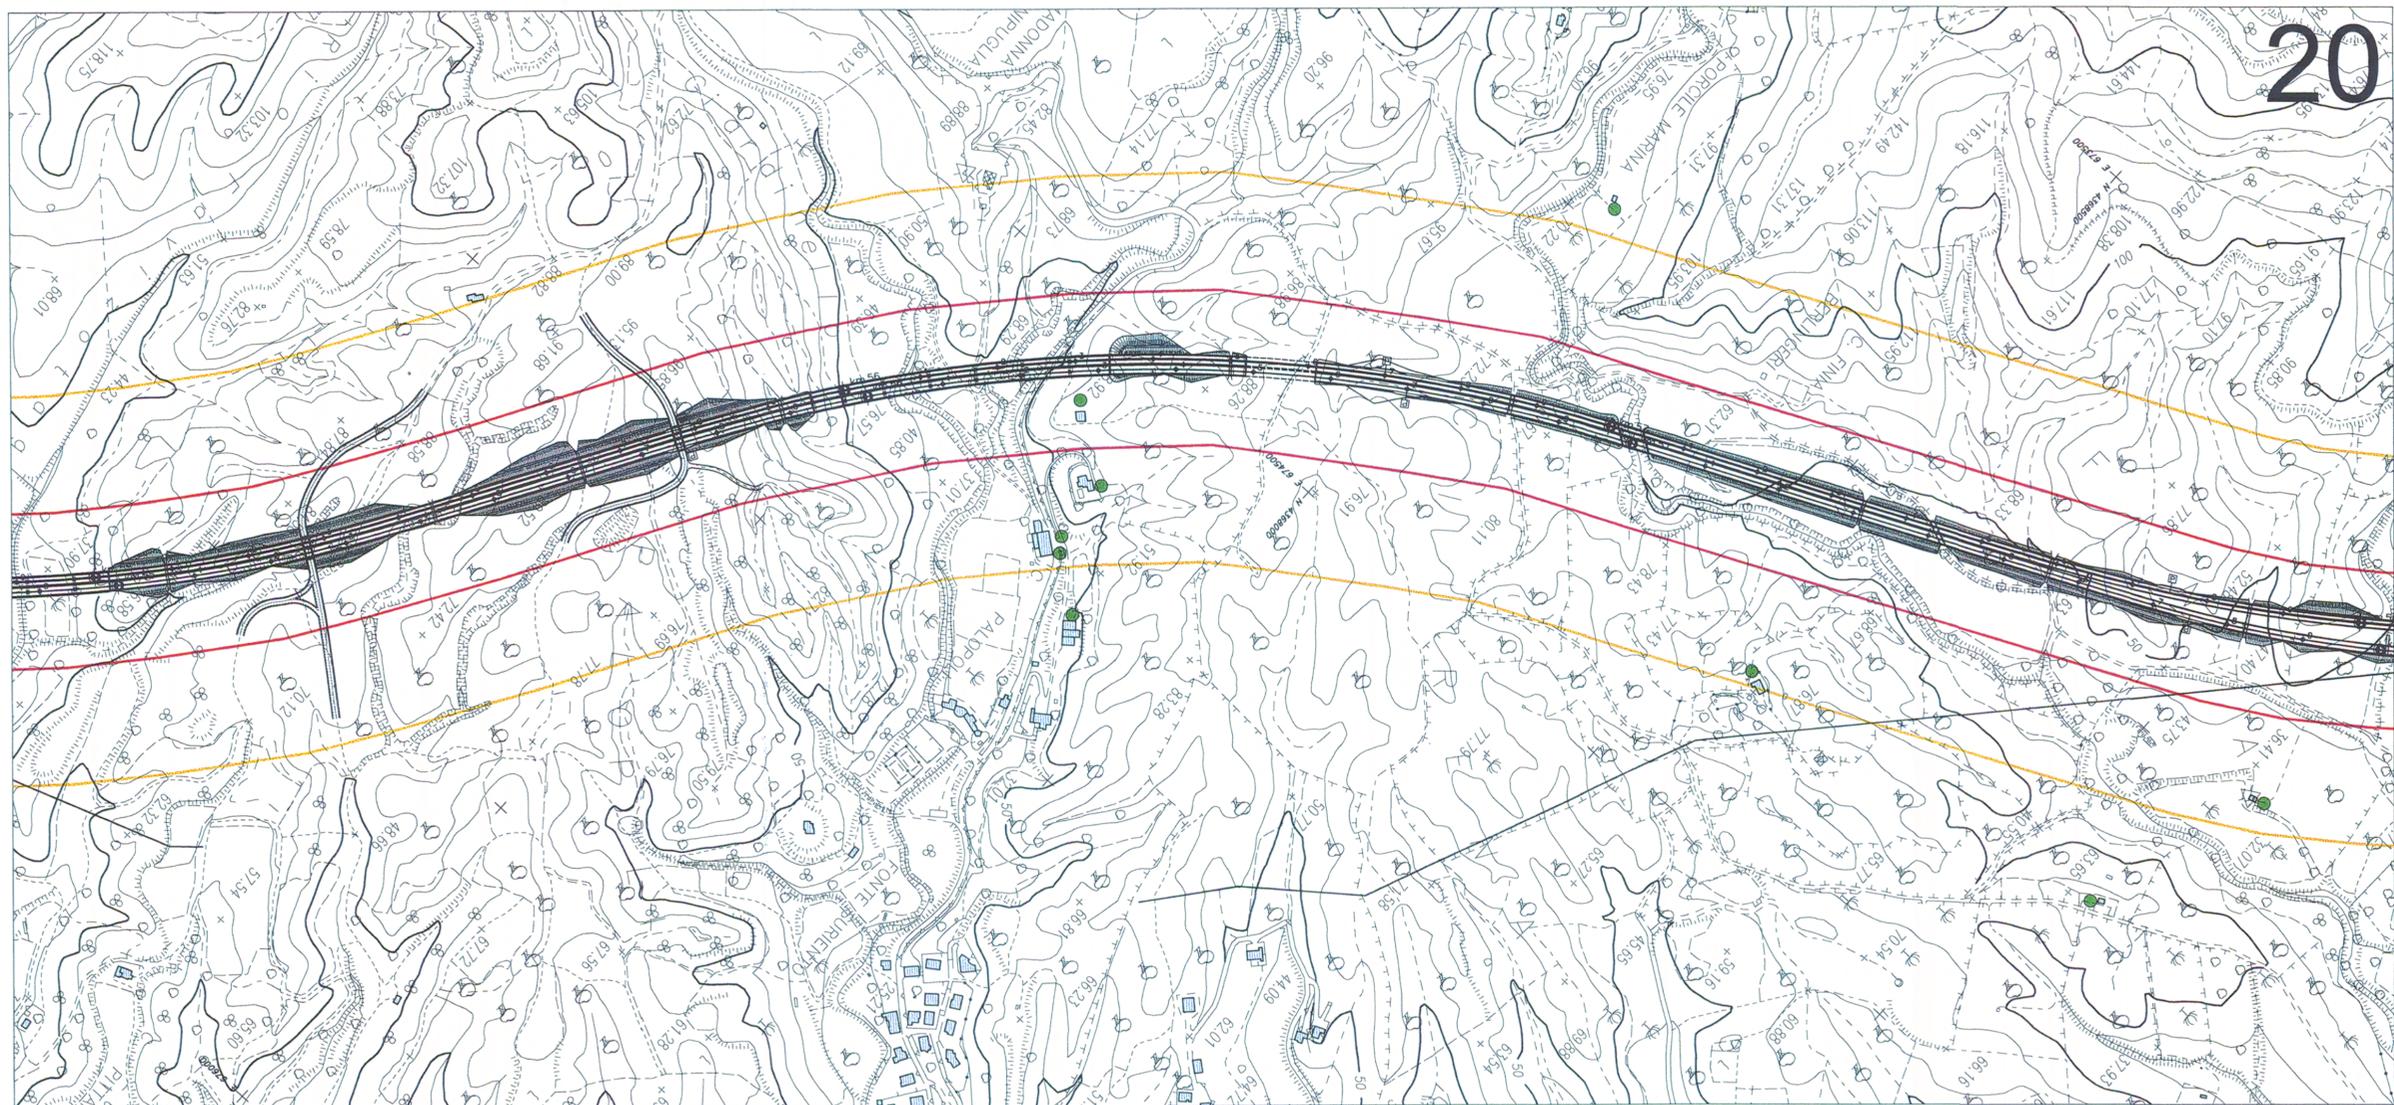

DAL

PROGETTO

GRUPPO DI PROGETTAZIONE
 RESPONSABILE DI SETTORE
 Dott. Arch. Giuseppe Barili
 RESPONSABILE DI ITINERARIO
 Dott. Ing. Giulio Pettrizzelli
 RESPONSABILI TECNICI
 Dott. Ing. Domenico Cimino Tracciani
 Dott. Ing. Marco Mancino Geotecnicista
 Dott. Ing. Fulvio M. Saccodato Idraulico
 Dott. Ing. Davide Di Pietro Strutturista
 Dott. Geol. Stefano Serangeli Geologo
 Dott. Arch. Barbara Ranchini Ambientale
 Dott. Ing. Francesco Bezzi Impianti
 Geom. Andrea F. Furlan Computi

Il Responsabile dello Studio di Impatto Ambientale
 Dott. Arch. Barbara Ranchini
 Ord. Arch. Roma Prov. N. 14321

QU

CODICE PROGETTO	
L07161	P 040
D	
C	
B	Modificato
A	
REV.	DES