

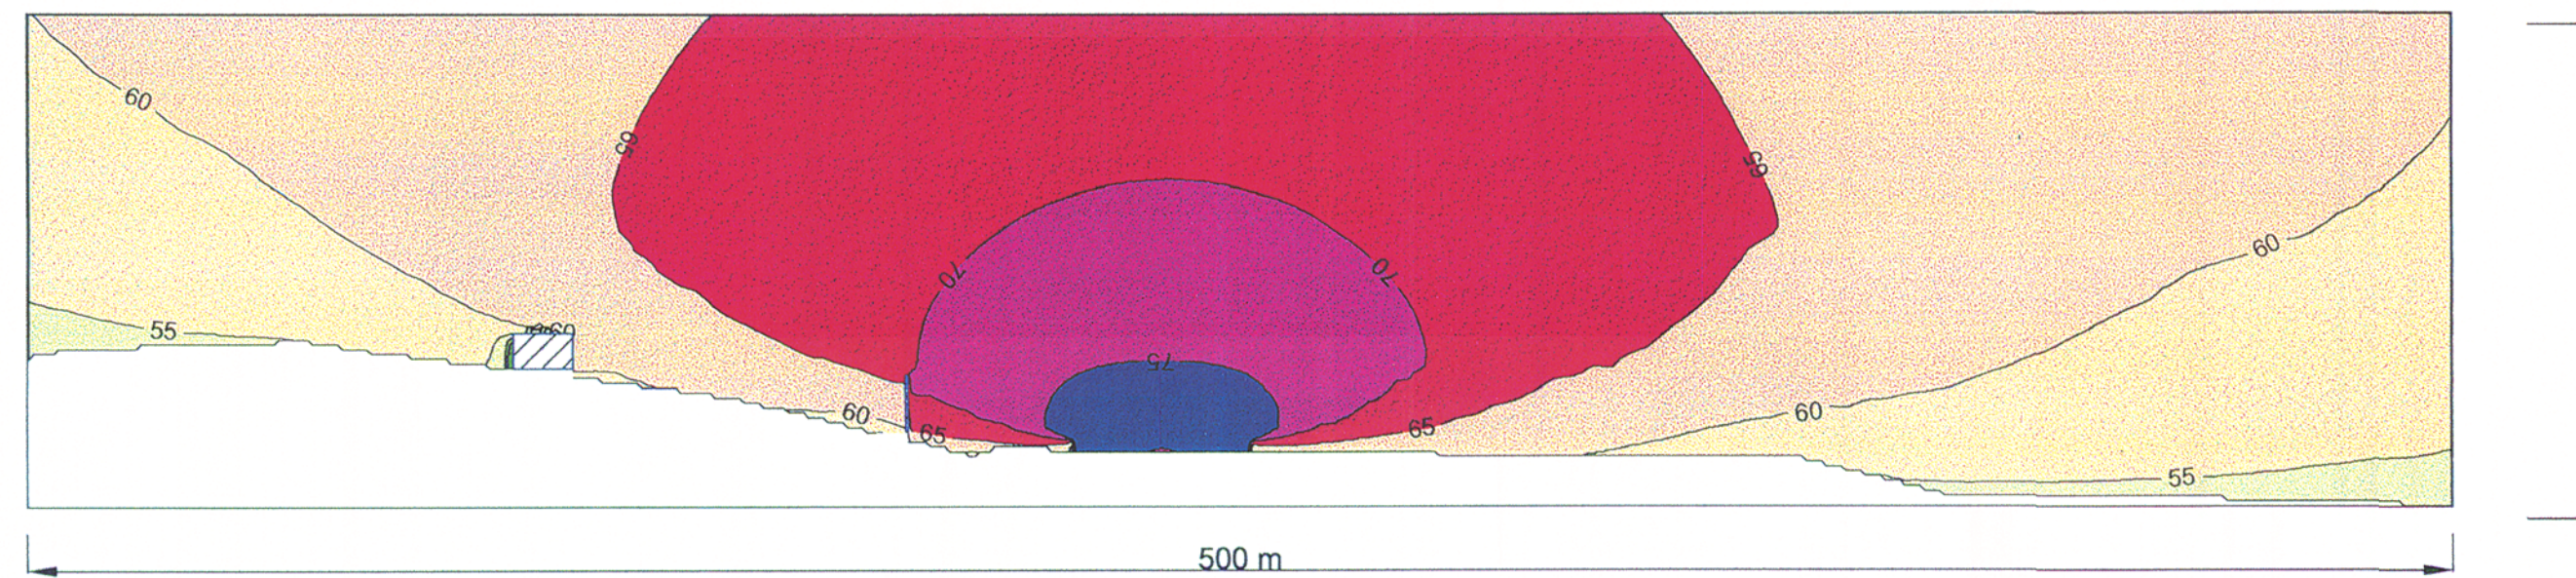




SEZIONE DIURNA

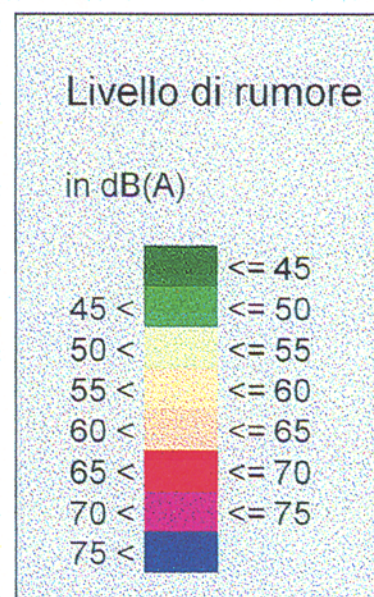


SEZIONE NOTTURNA

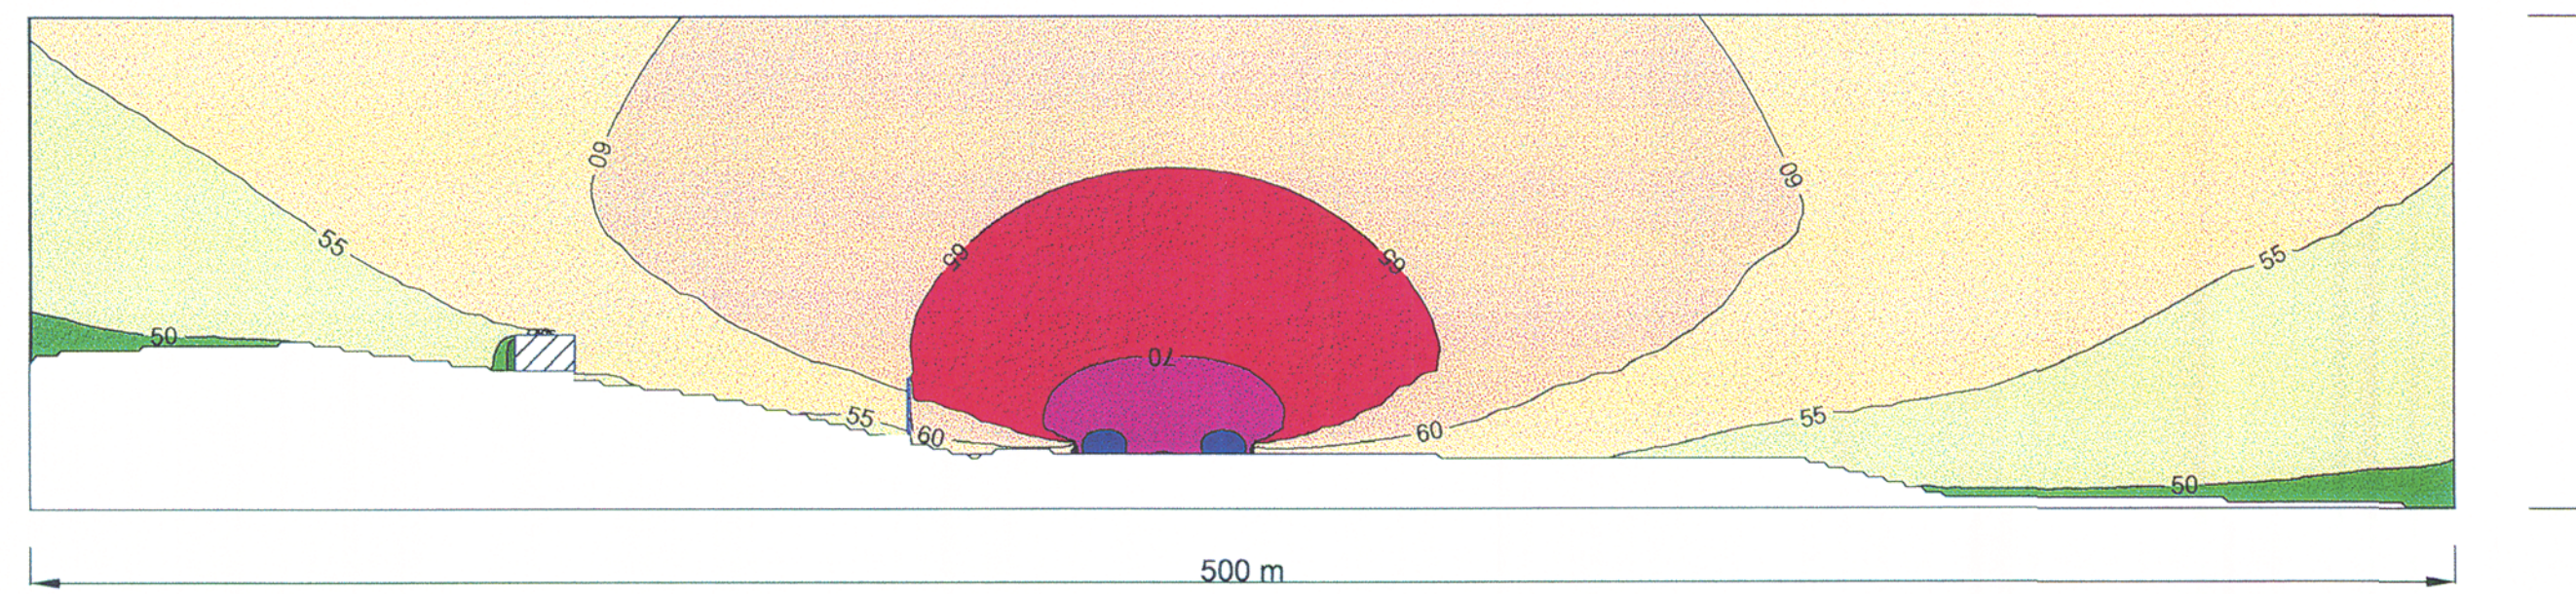



KEYPLAN

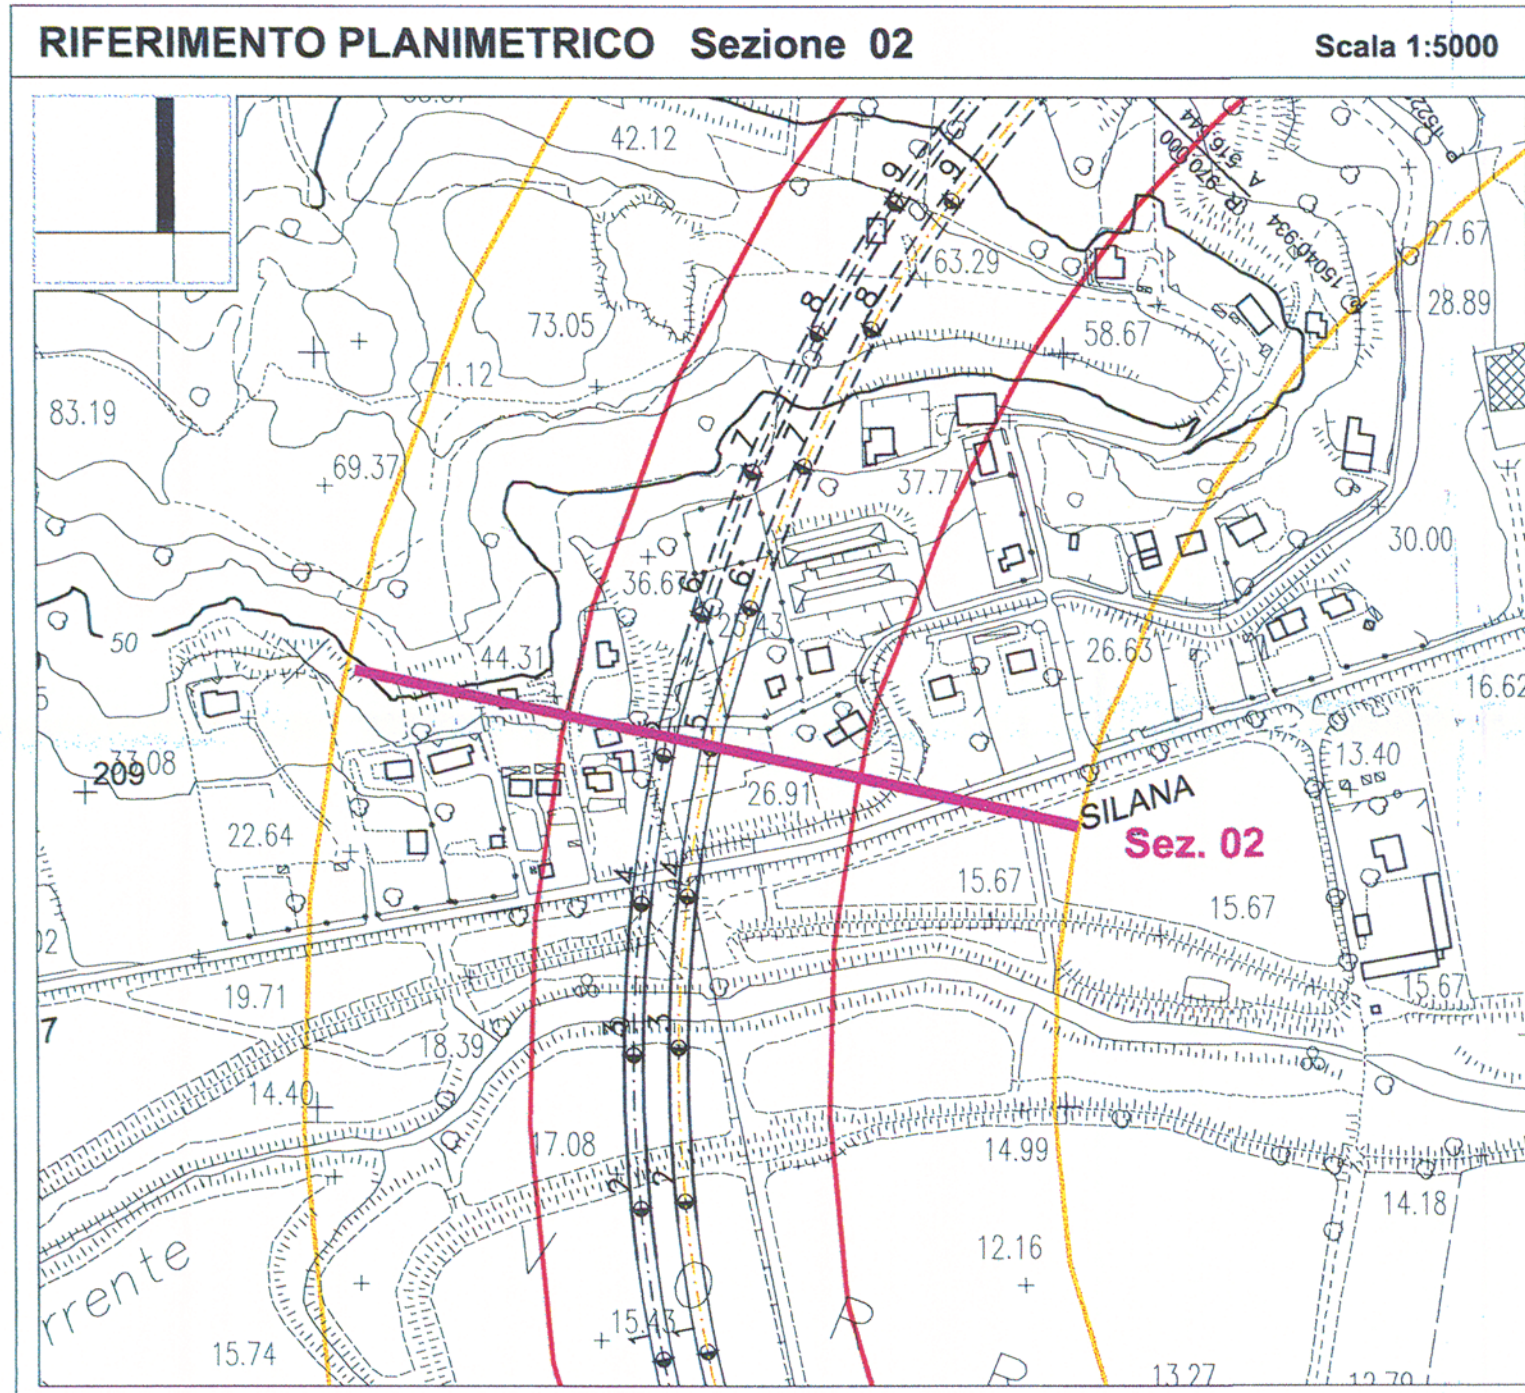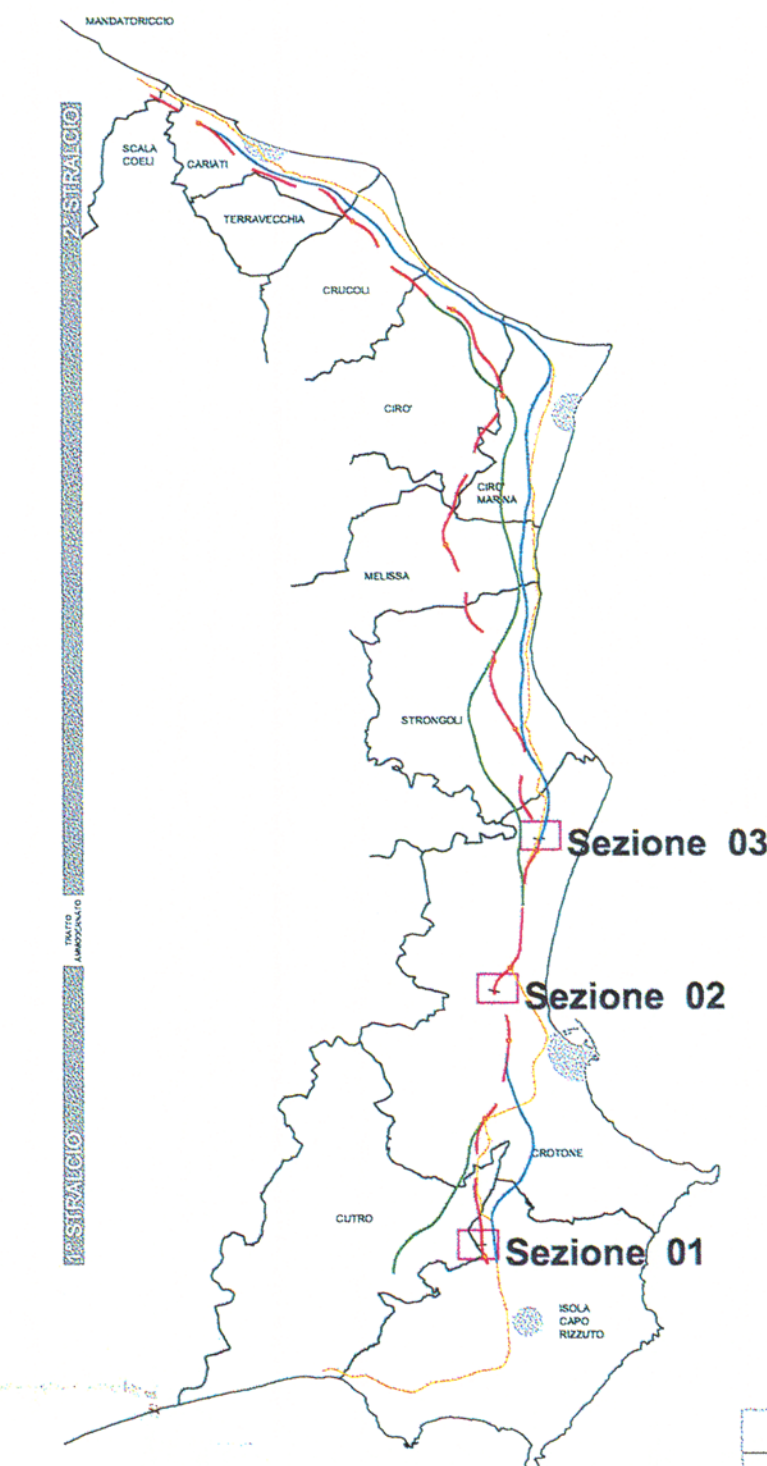


SEZIONE DIURNA

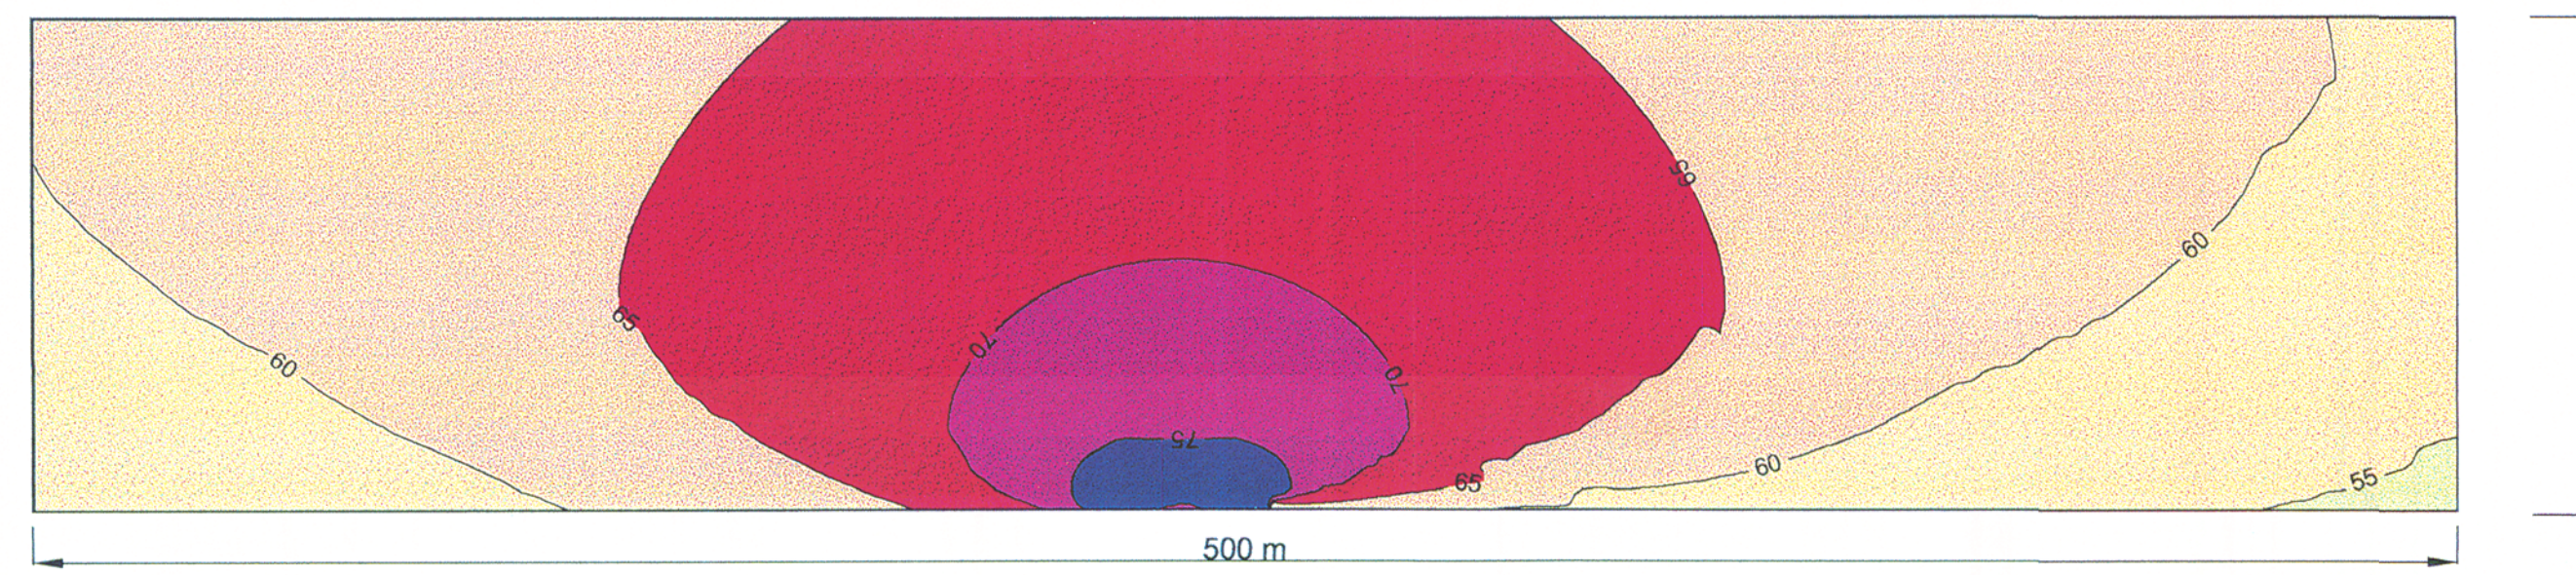


SEZIONE NOTTURNA

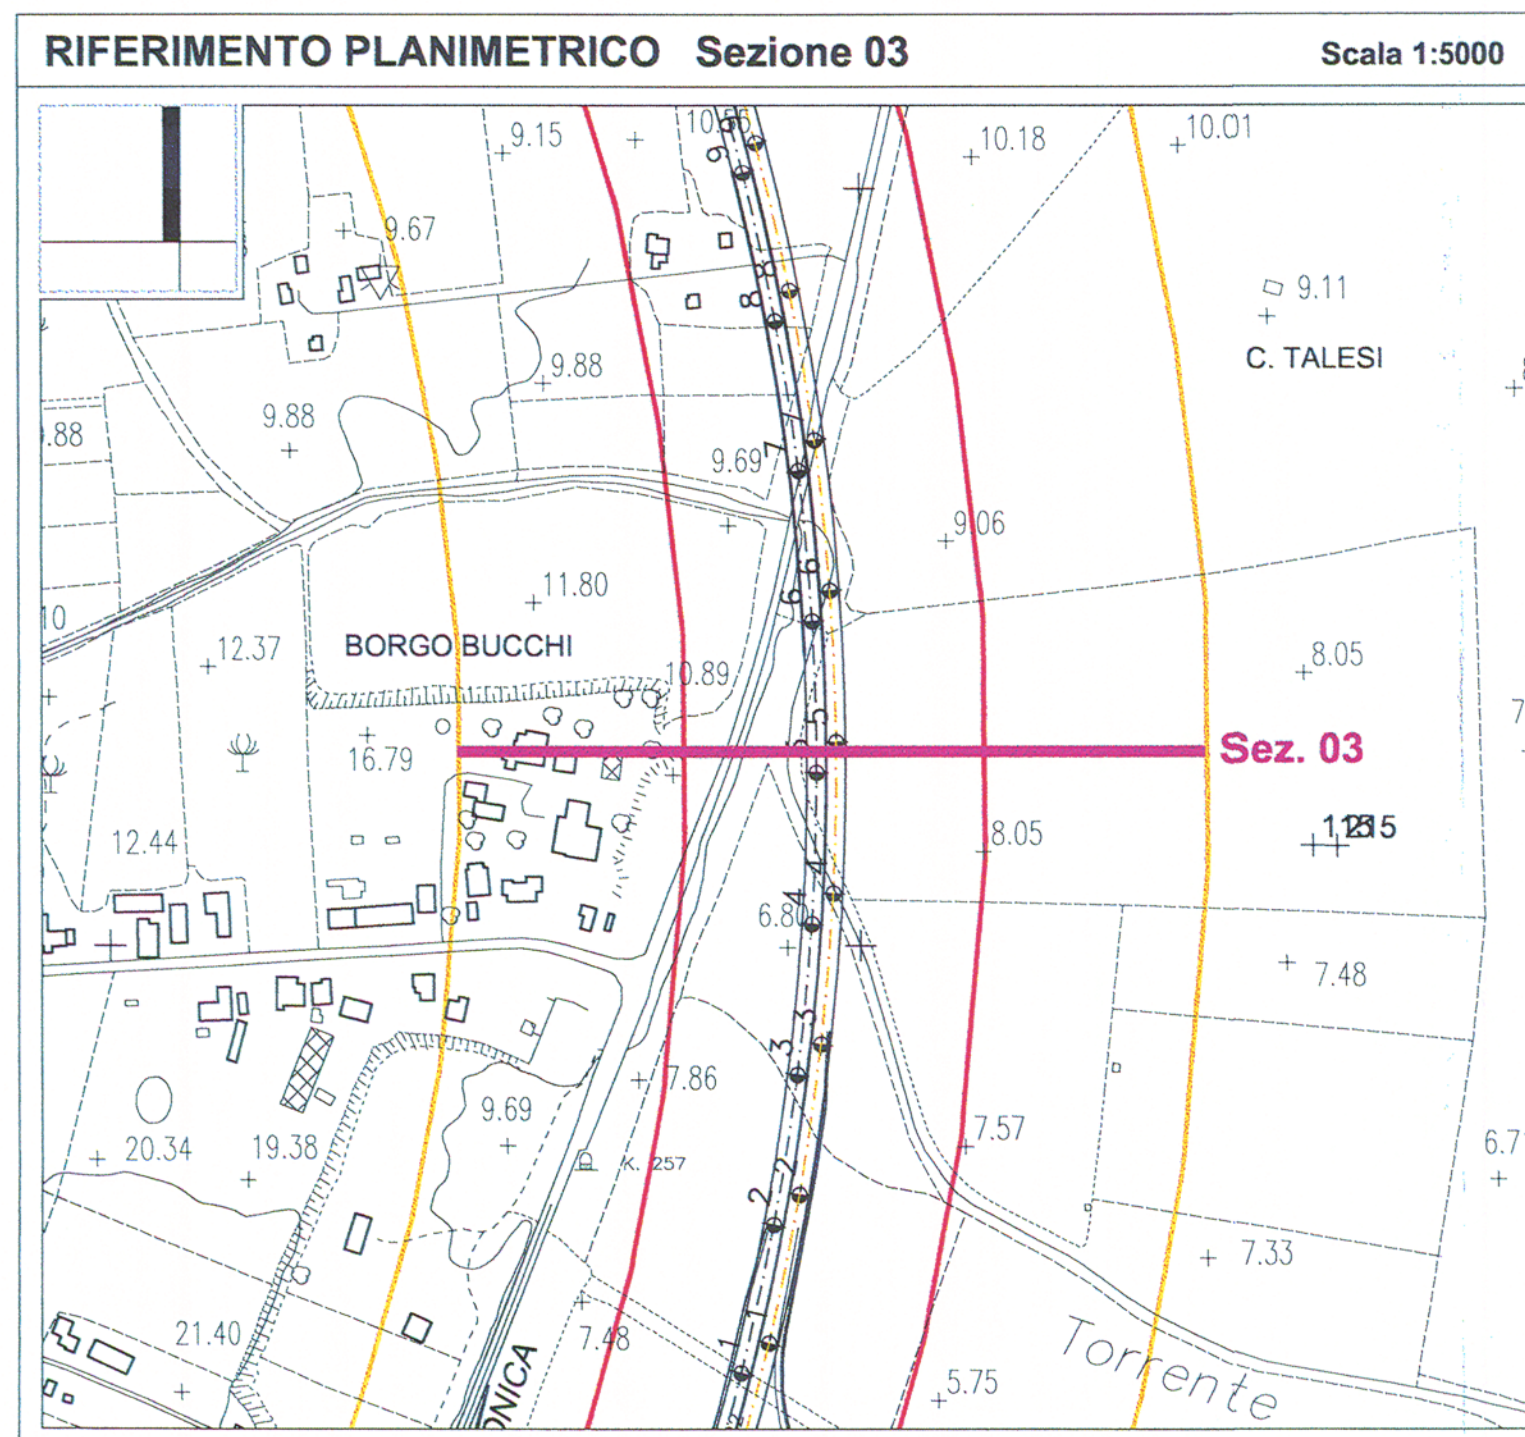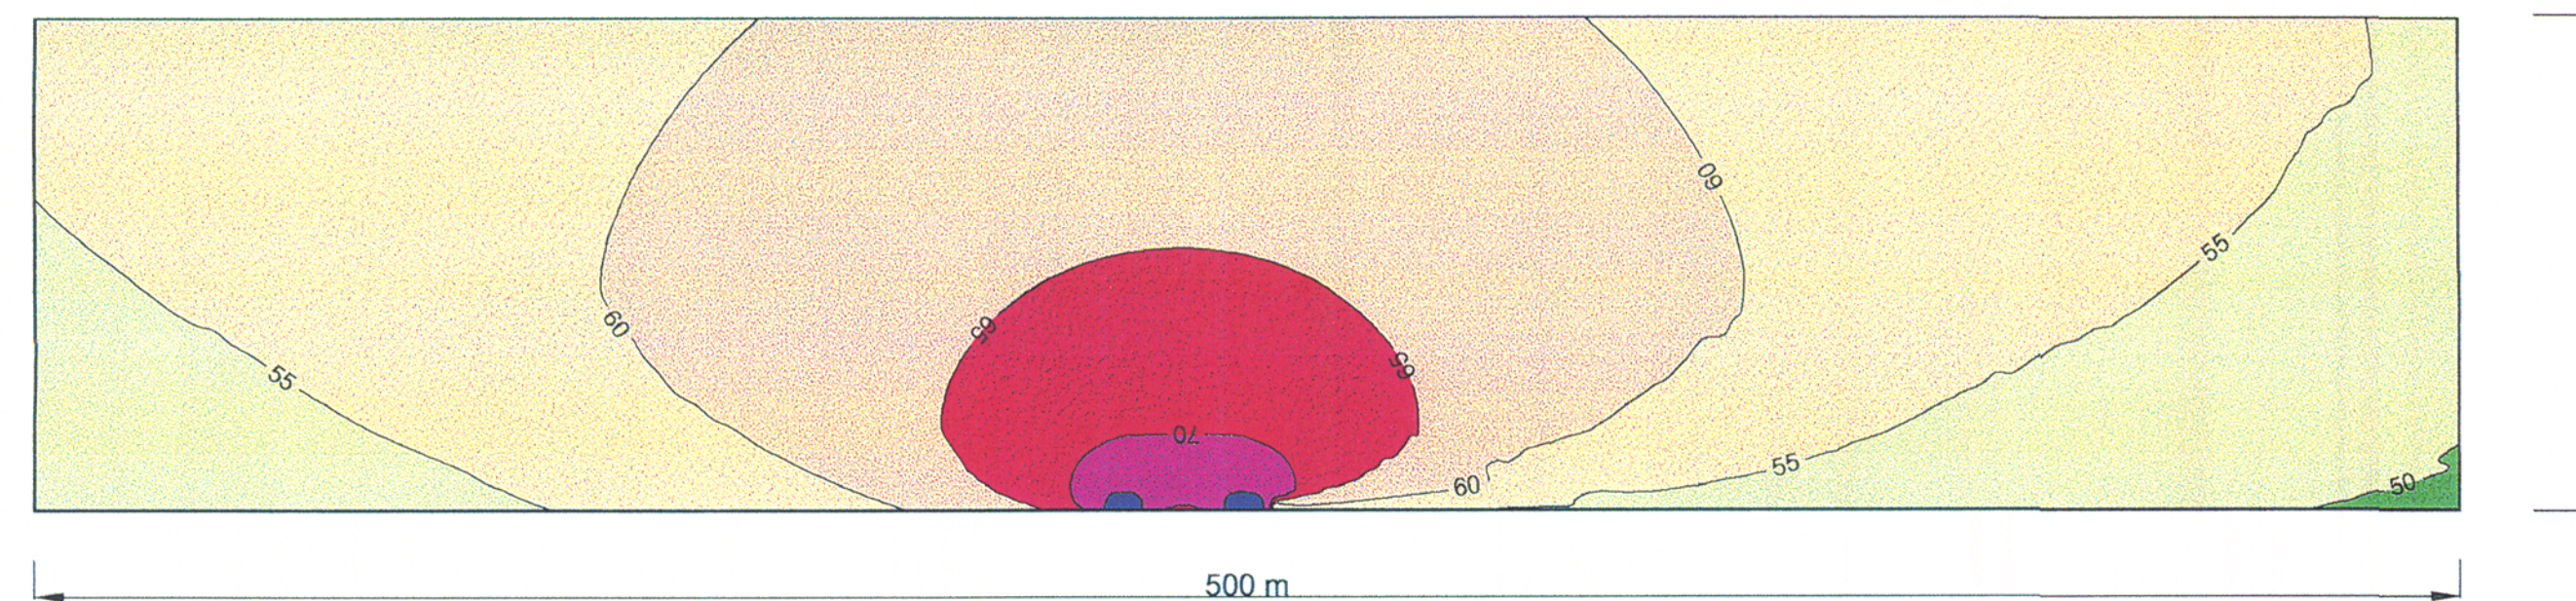

SEZIONE DIURNA

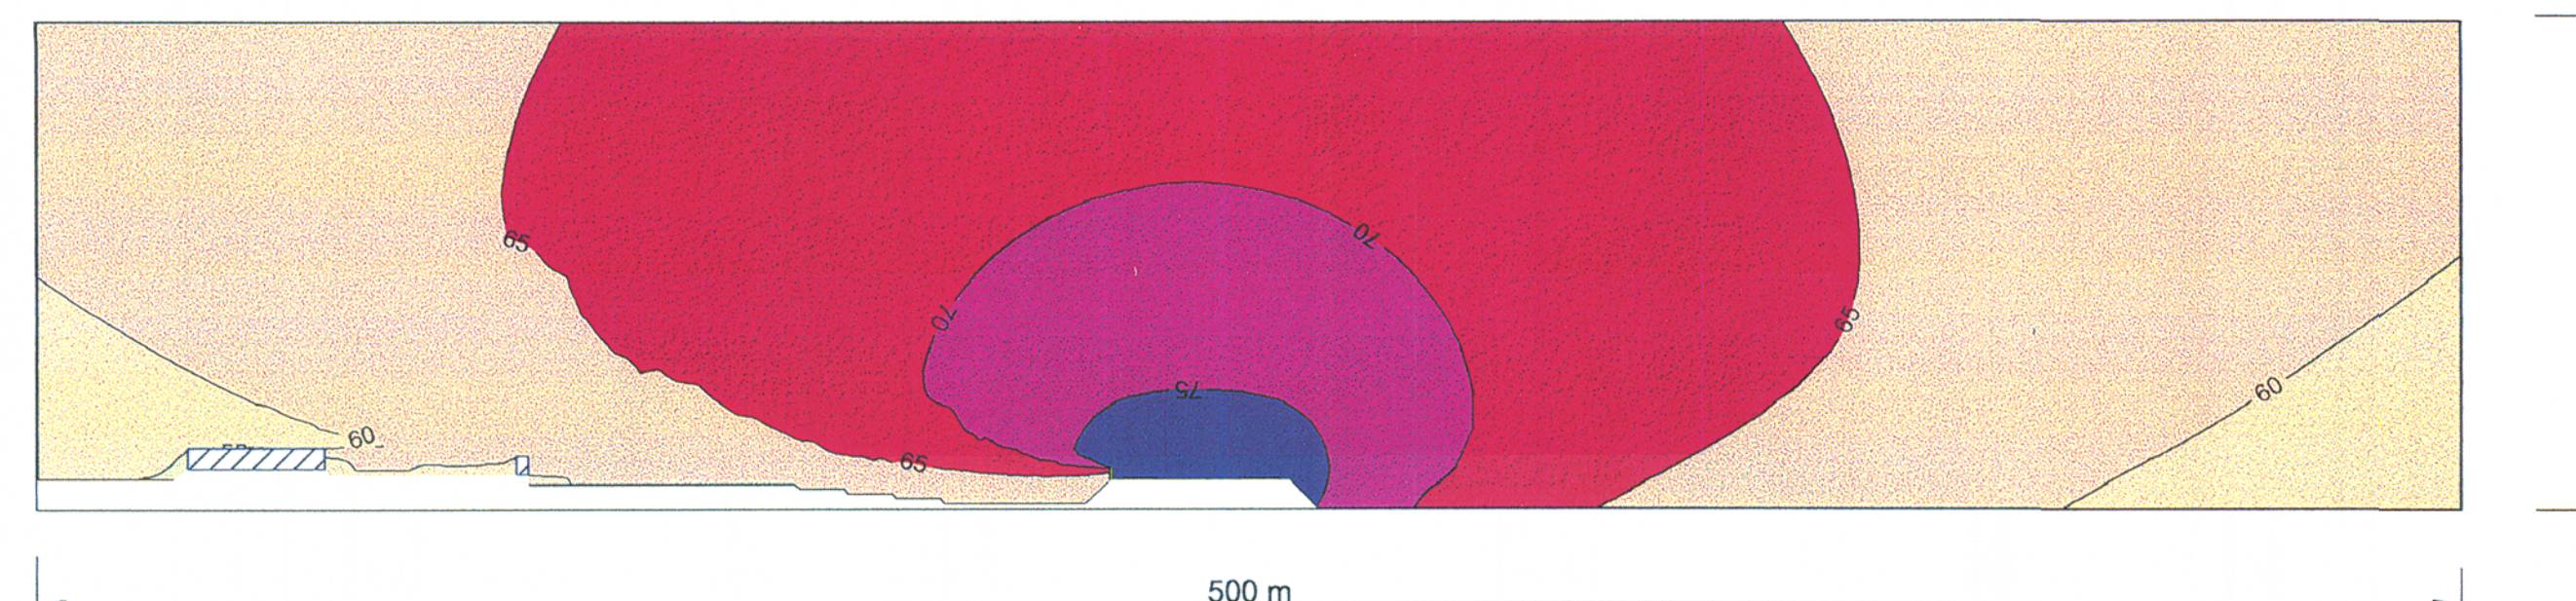

SEZIONE NOTTURNA

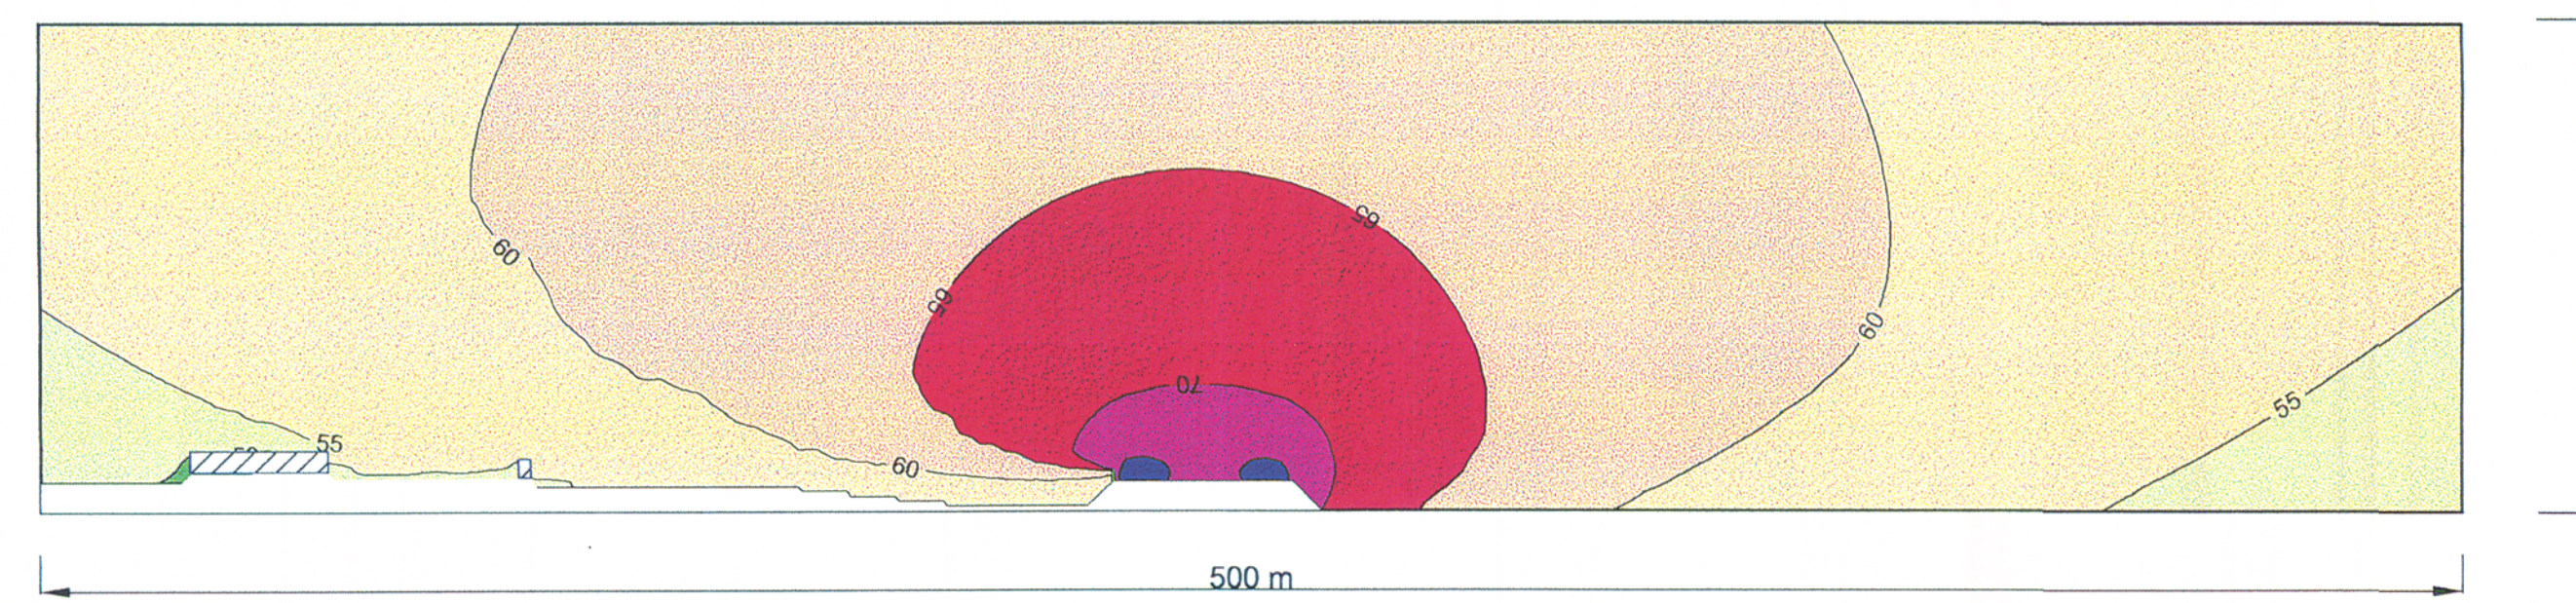

ANAS S.p.A.

Direzione Centrale Programmazione Progettazione

**LAVORI DI COSTRUZIONE DELLA
S.S.106 JONICA (E90) - CAT. B -
MEGALOTTO 9**

DALL'O SVINCOLO AEROPORTO S. ANNA (KM 235+800)
A MANDATORICCIO (KM 306+000)

PROGETTO PRELIMINARE - STUDIO DI IMPATTO AMBIENTALE

<p>GRUPPO DI PROGETTAZIONE ANAS</p> <p>RESPONSABILE DI SETTORE: Dott. Arch. Giuseppe Barila</p> <p>RESPONSABILE DI ITINERARIO: Dott. Ing. Giulio Petrizzelli</p> <p>RESPONSABILI TECNICI: Dott. Ing. Domenico Cimino Tracciati Dott. Ing. Marco Mancina Geotecnico Dott. Ing. Fulvio M. Saccodato Idraulico Dott. Ing. Davide Di Pietra Strutture Dott. Geol. Stefano Serangeli Geologia Dott. Arch. Barbara Banchini Ambiente Dott. Ing. Francesco Bazzi Impianti Geom. Andrea F. Furlan Computi</p>	<p>PROGETTISTA: Dott. Ing. ANTONIO VALENTE Ordine degli Ingegneri di Roma n° 20739</p> <p>ASSISTENZA ALLA PROGETTAZIONE</p> <p>RTI: PROGER SpA VIA Ingegneria Srl D'APPOLONIA SpA DE.MA.CO Srl</p>
---	---

DATA: 22 LUG. 2005 004043

VISTO IL RESP. DEL PROCEDIMENTO
Dott. Arch. GIUSEPPE BARILA

PROTOCOLLO

QUADRO DI RIFERIMENTO AMBIENTALE
RUMORE: SEZIONI ACUSTICHE POST MITIGAZIONE

CODICE PROGETTO	CODICE FILE	T00_IA69_AMB_SZ01_B.DWG	REVISIONE	FOGLIO	SCALA:
LO7161P0401	CODICE ELAB.	T00IA69AMB SZ01	B	01 di 01	-
D					
C					
B	Modificato secondo controllo ANAS		Mag-2005	Ing. Nicchiarelli	Arch. Banchini Ing. Petrizzelli
A	Emissione		Giù-2004	Ing. Nicchiarelli	Arch. Banchini Ing. Petrizzelli
REV.	DESCRIZIONE	DATA	VERIFICATO	CONTROLLATO	APPROVATO