

## Pec Direzione

---

**Da:** PEC Valore Reale <valorerealesgr@legalmail.it>  
**Inviato:** mercoledì 29 ottobre 2014 17:14  
**A:** dgsalvanguardia.ambientale@pec.minambiente.it  
**Oggetto:** STADIUM - PEC - Osservazione Fondo Stadium Global Center  
**Allegati:** allegato1\_TracciatoAV.PDF; allegato2\_Sovrapp av \_ polo castenedolo.pdf; allegato3 \_progetto.pdf; allegato4\_cave.pdf; allegato5.pdf; allegato6.pdf; STADIUM - Lettera Ministero dell'Ambiente 29.10.2014.pdf

Vi preghiamo di prendere visione della comunicazione allegata.

Cordiali saluti.

Valore Reale Sgr Spa



Ministero dell'Ambiente e della Tutela del Territorio  
del Mare – Direzione Generale Valutazioni Ambientali

E.prot DVA - 2014 - 0035552 del 31/10/2014



**ValoreReale**

Valore Reale Sgr Spa


Piazza A. Diaz, 5 - 20123 Milano

CF/PI: 04507090969


Iscr. albo delle società di gestione del risparmio n. 189

Tel. - 02 676111




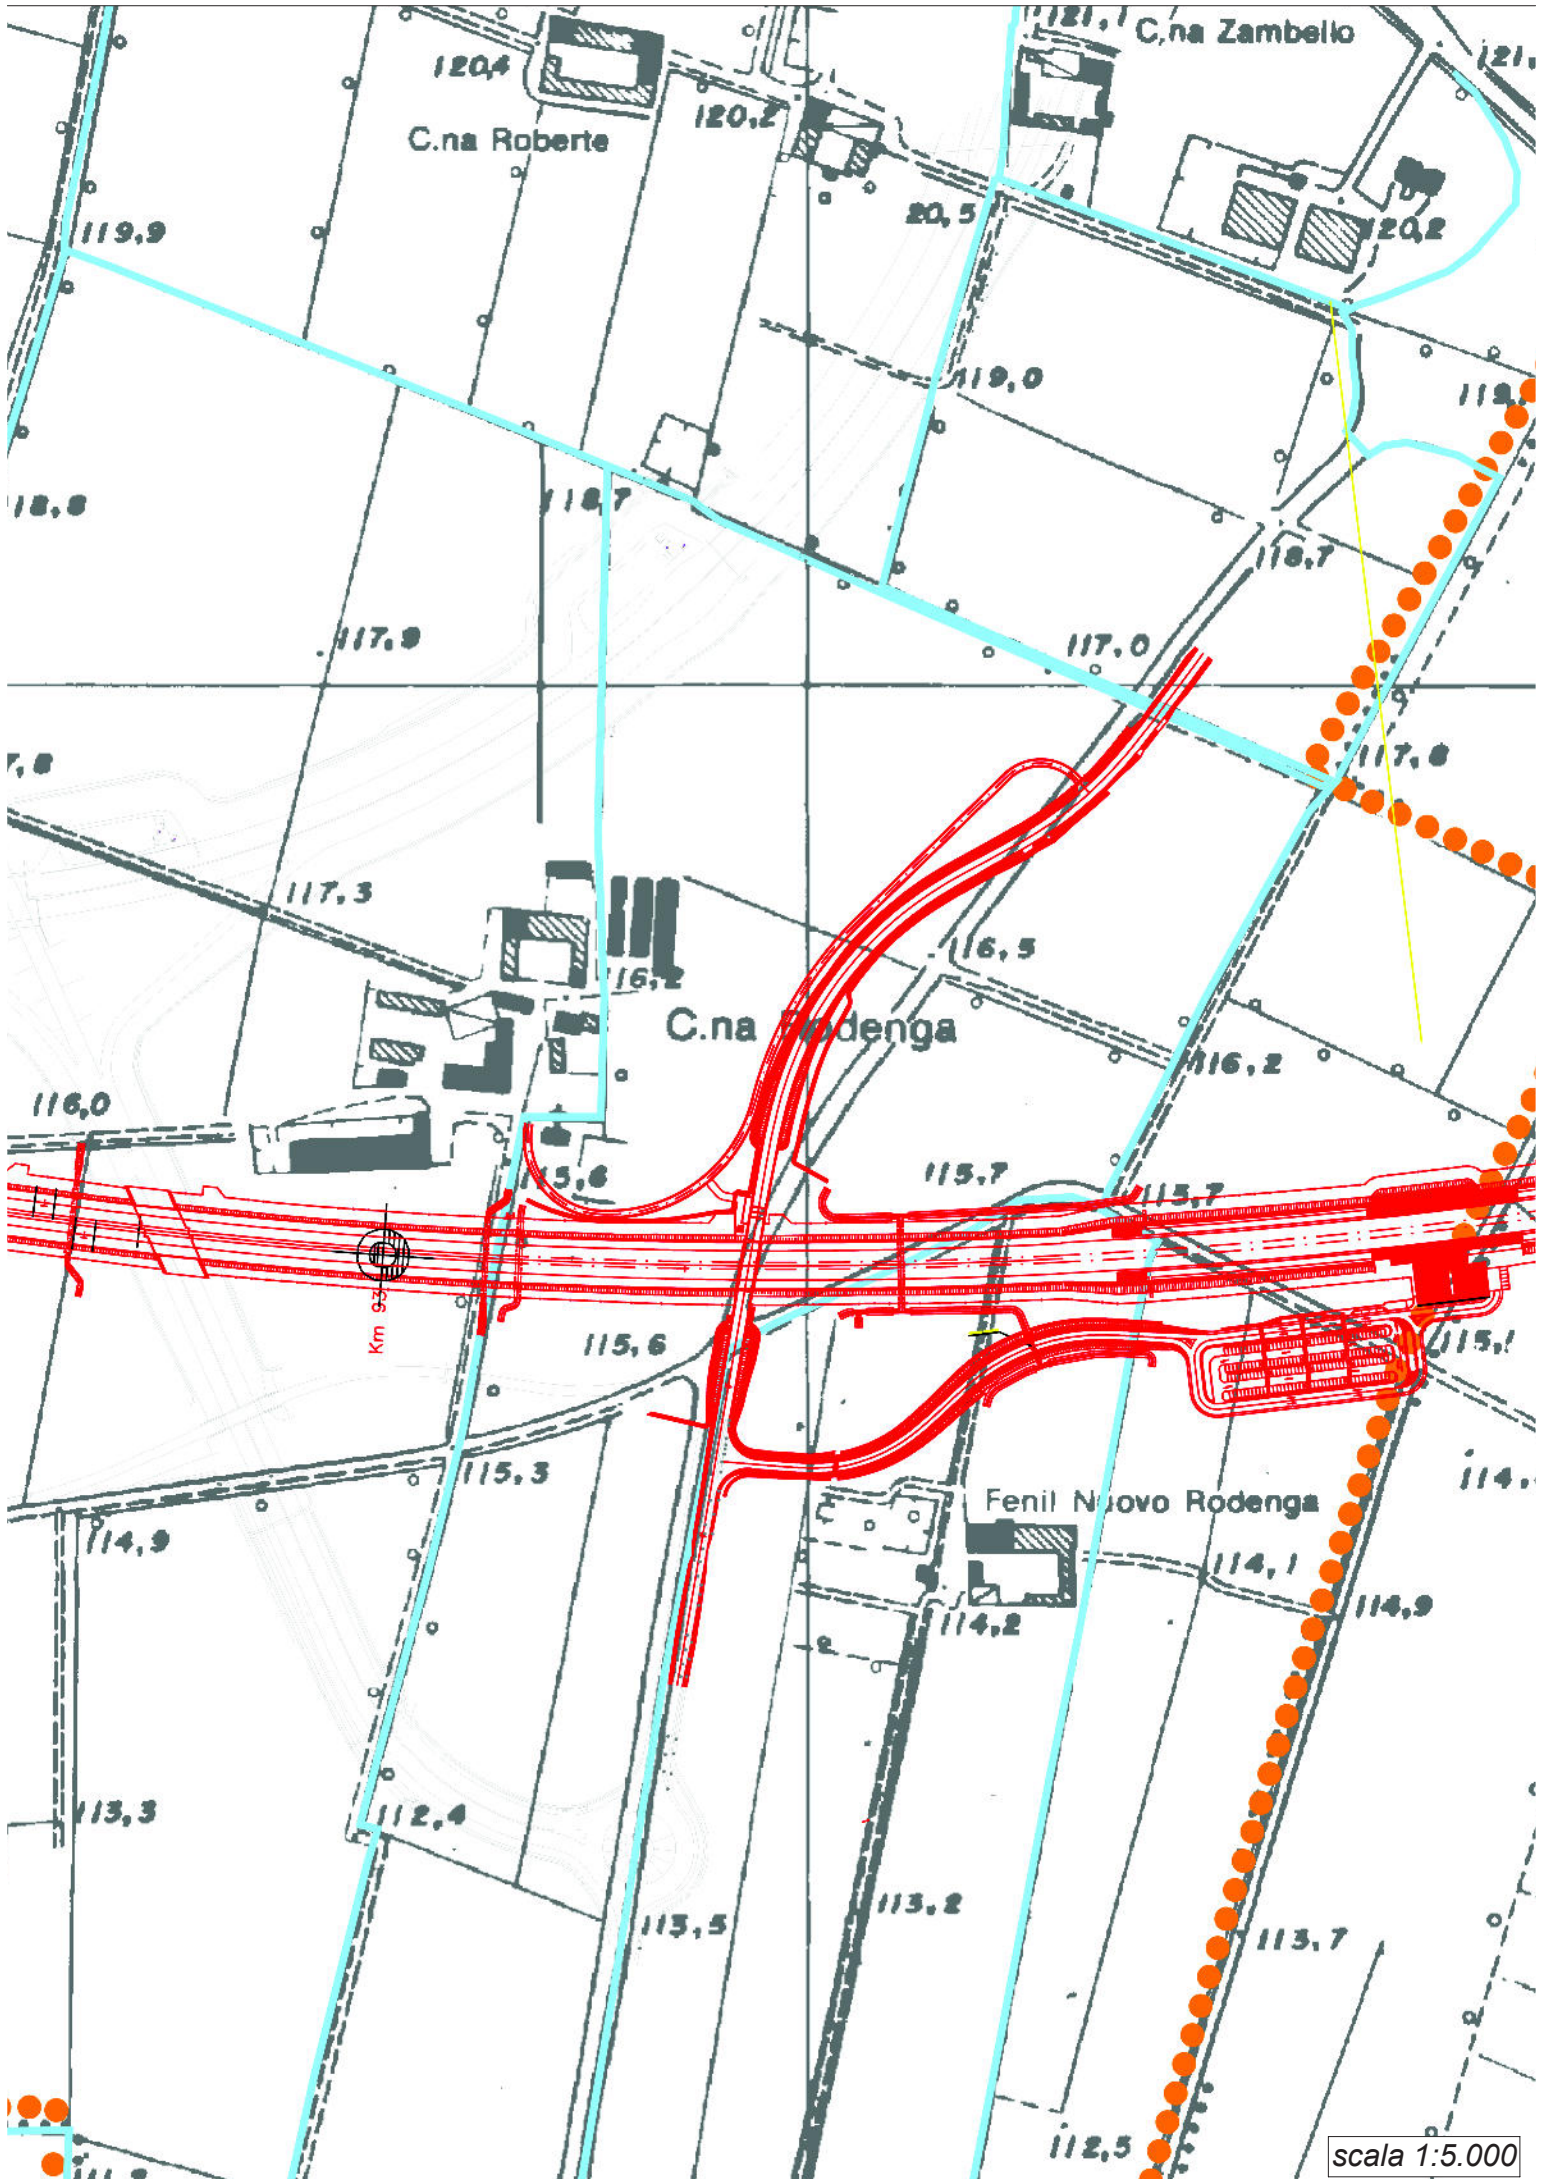


scala 1:5.000

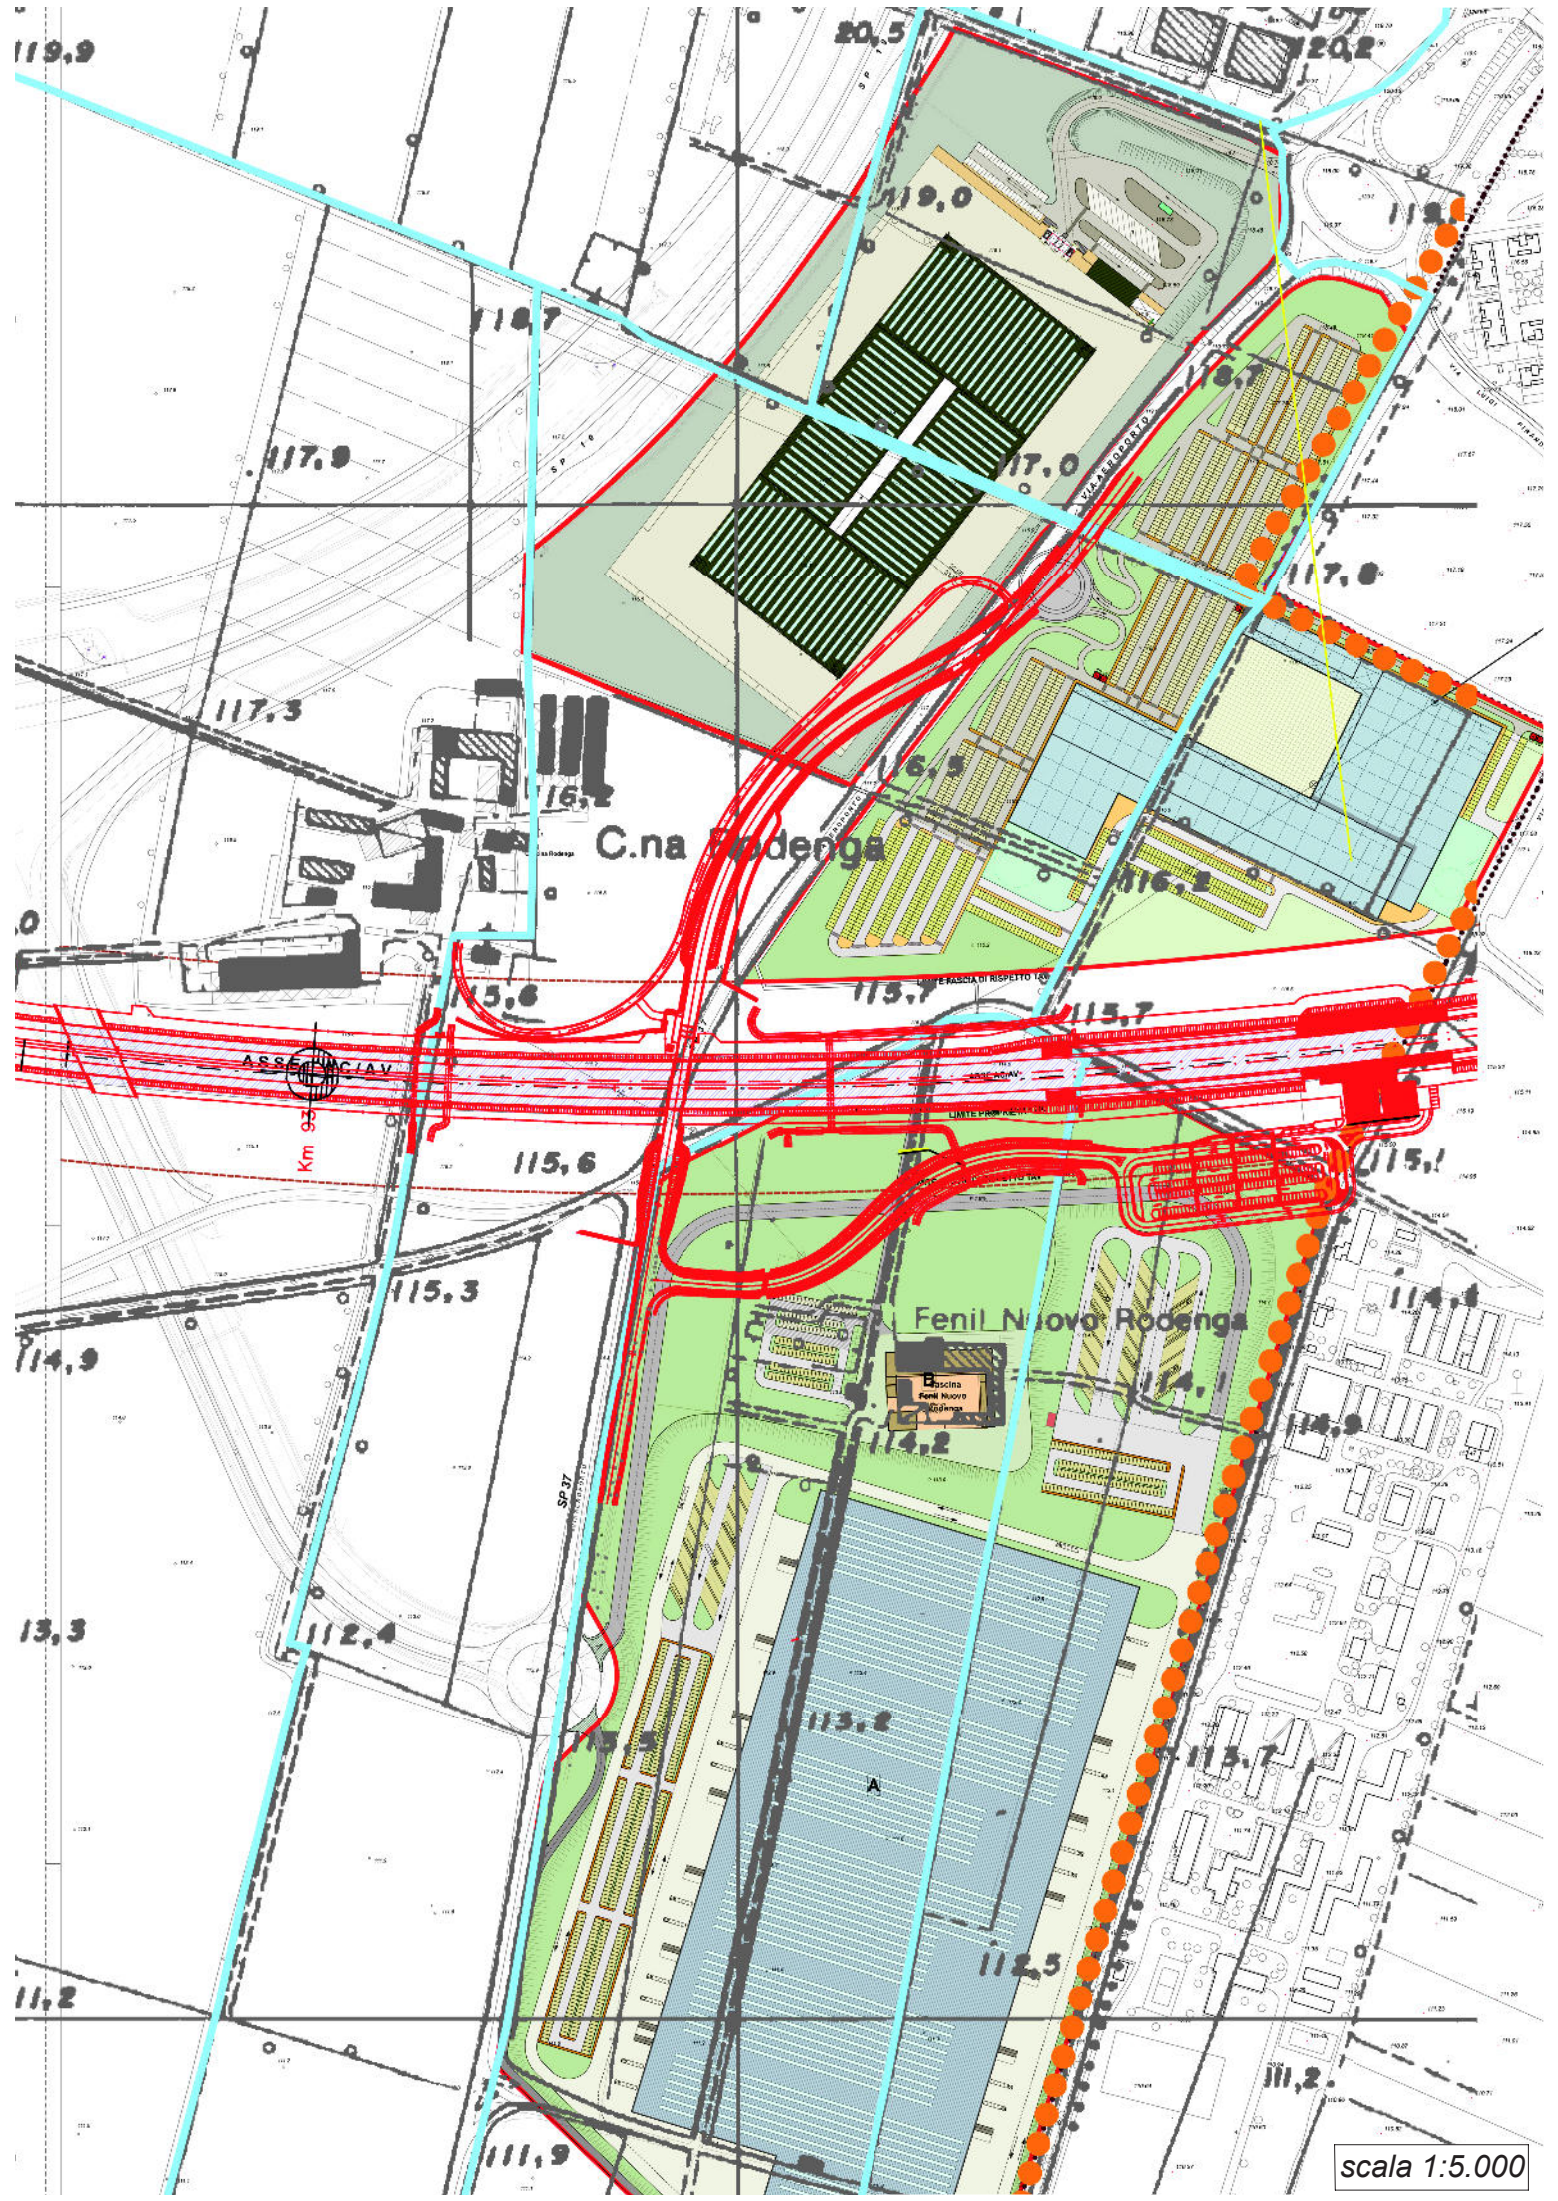

scala 1:5.000

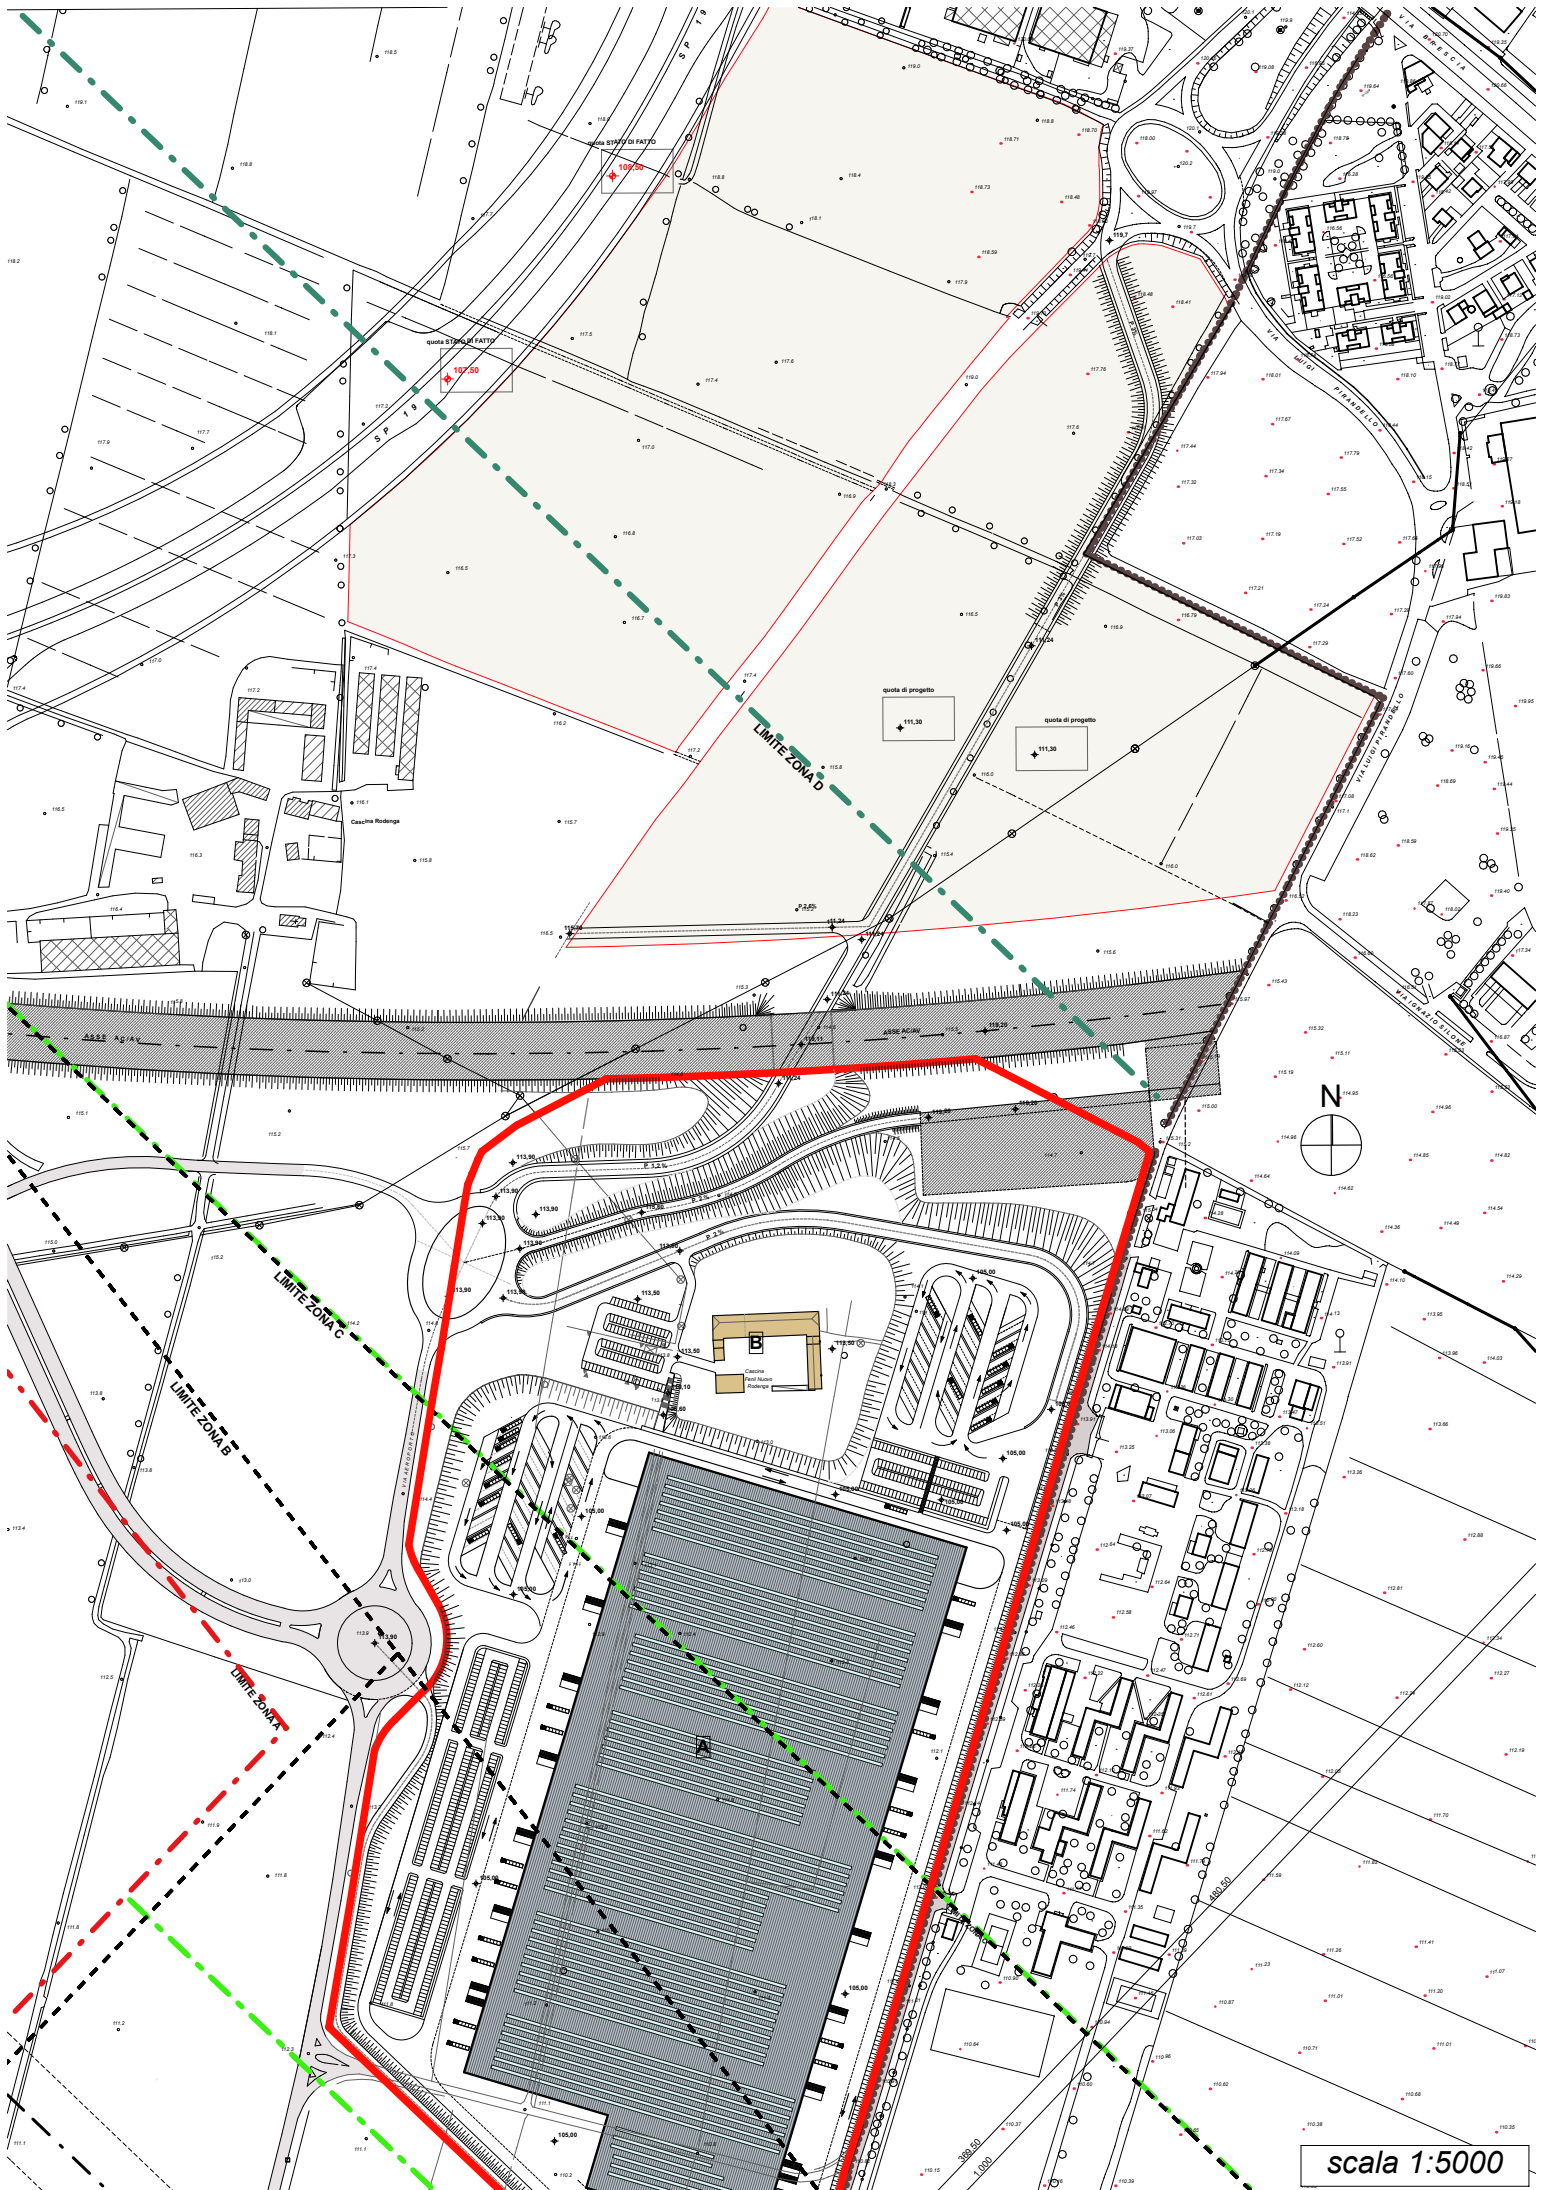

scala 1:5000

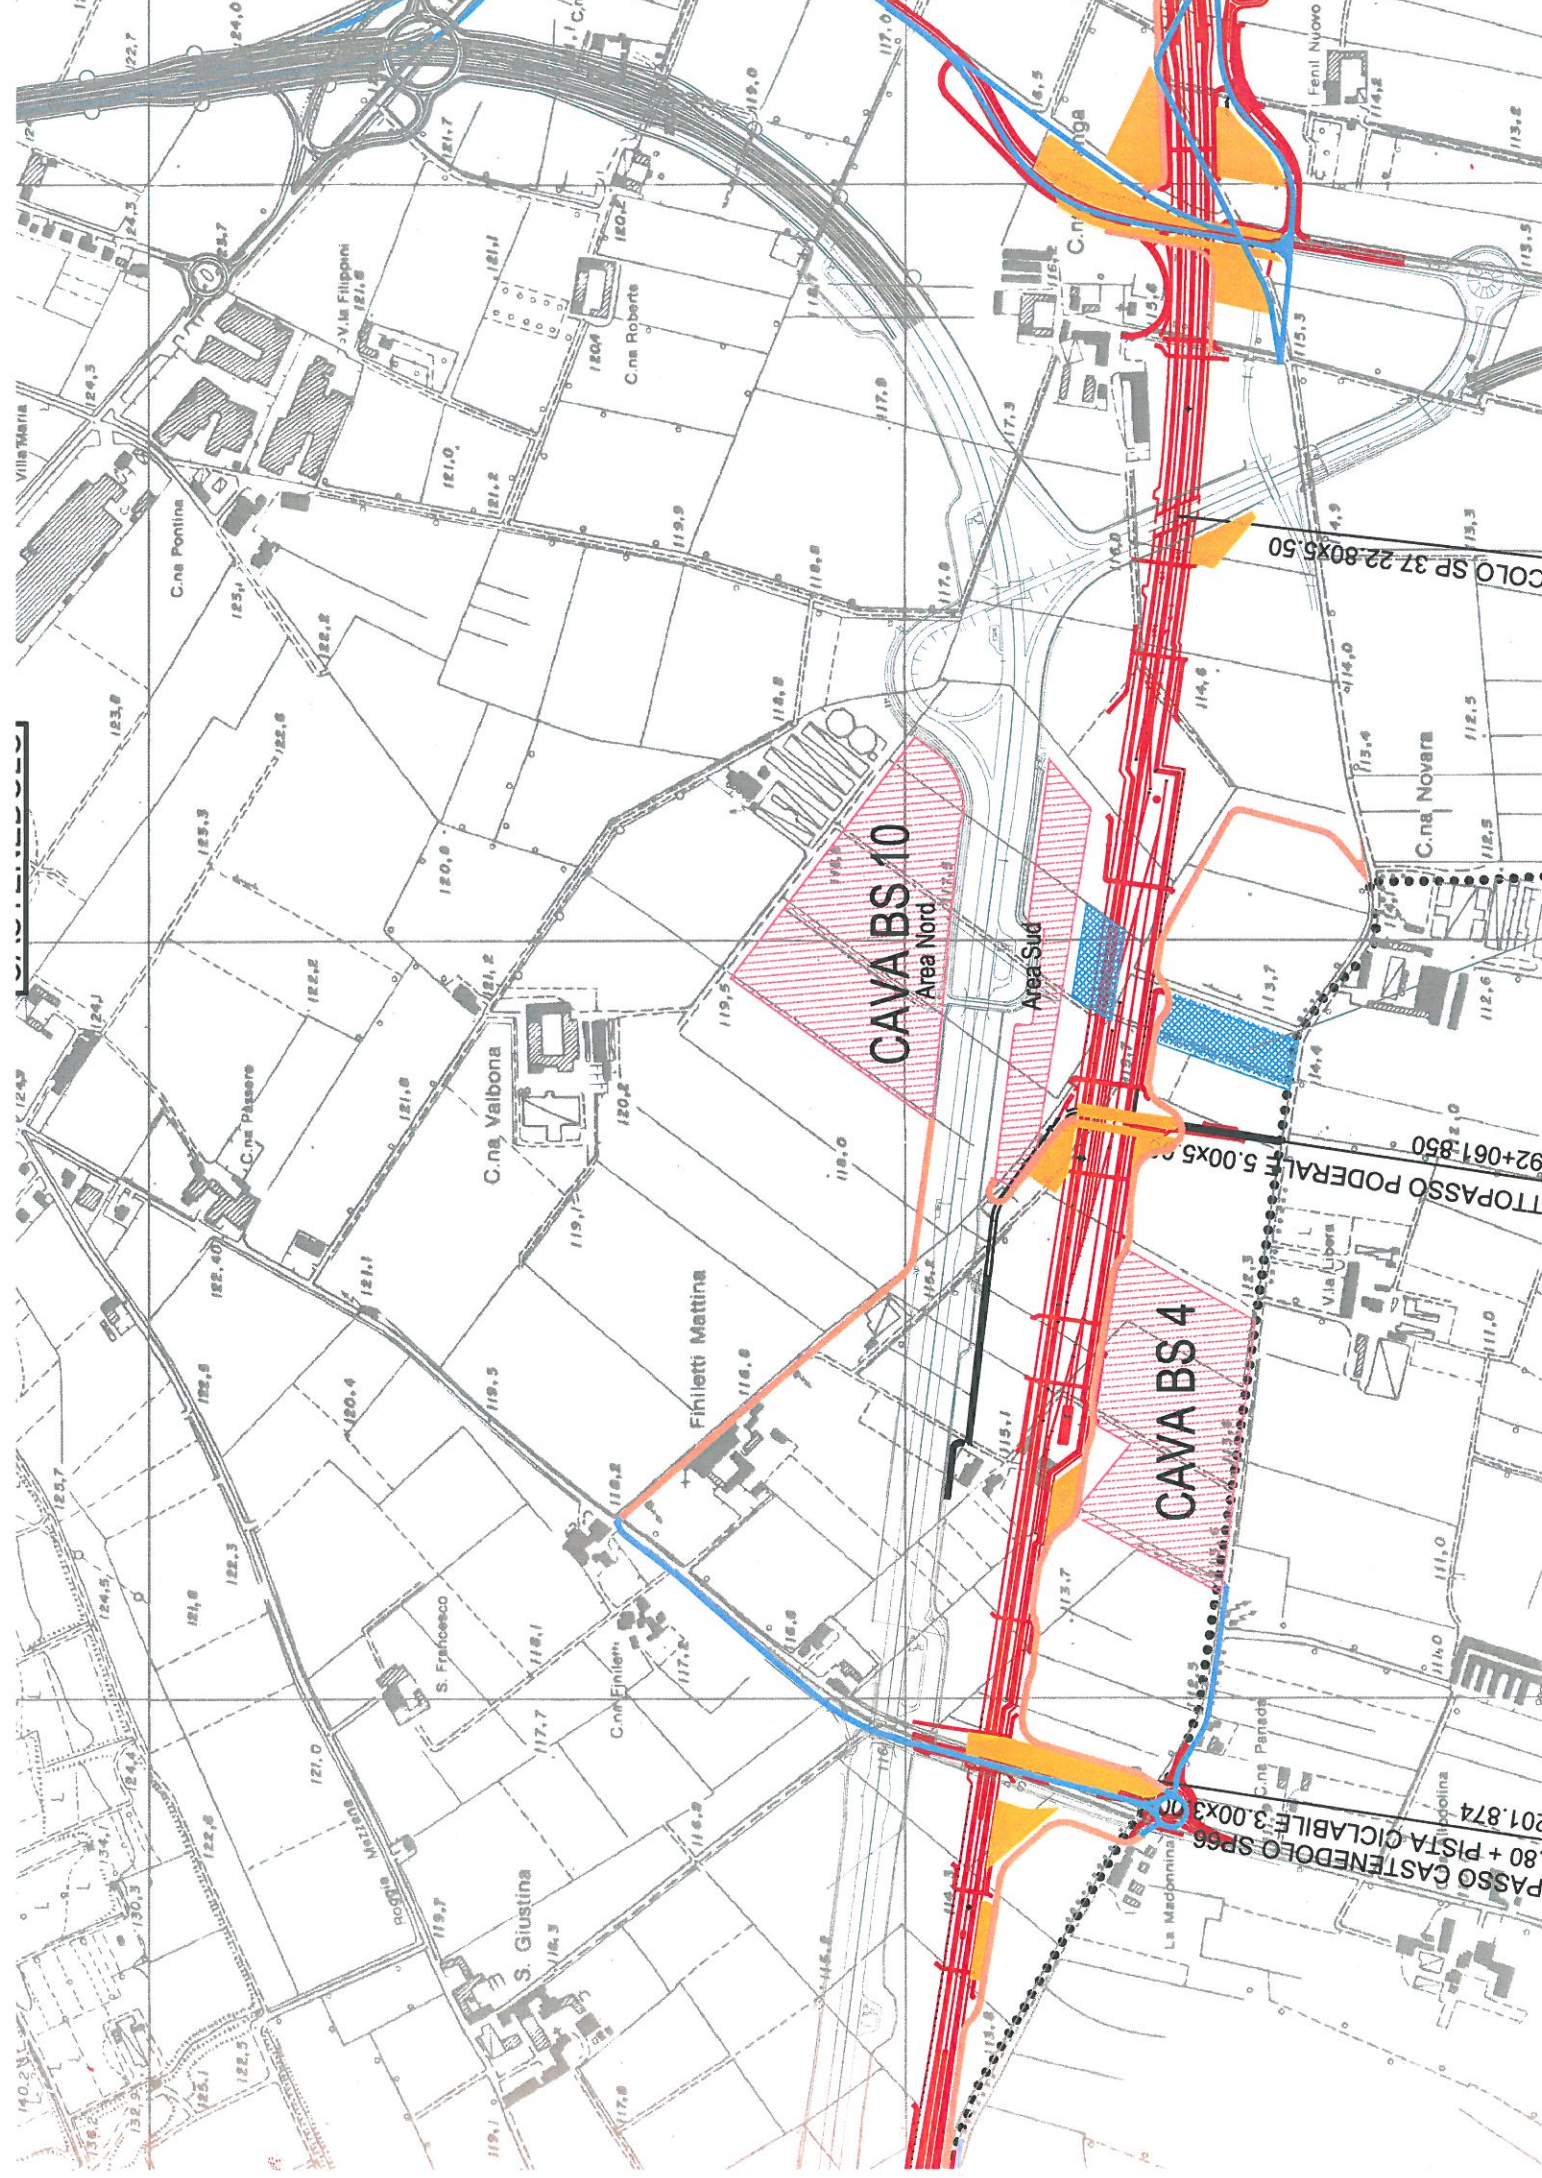


**CAVA BS 10**  
Area Nord

**CAVA BS 4**

PASSO CASTENEDOLO SP66  
80 + PISTA CICLABILE 3,00x3,00  
201.874


TTOPASSO PODERALI 5,00x5,00  
92+061,850


COLO SP 37 22.80x5,50

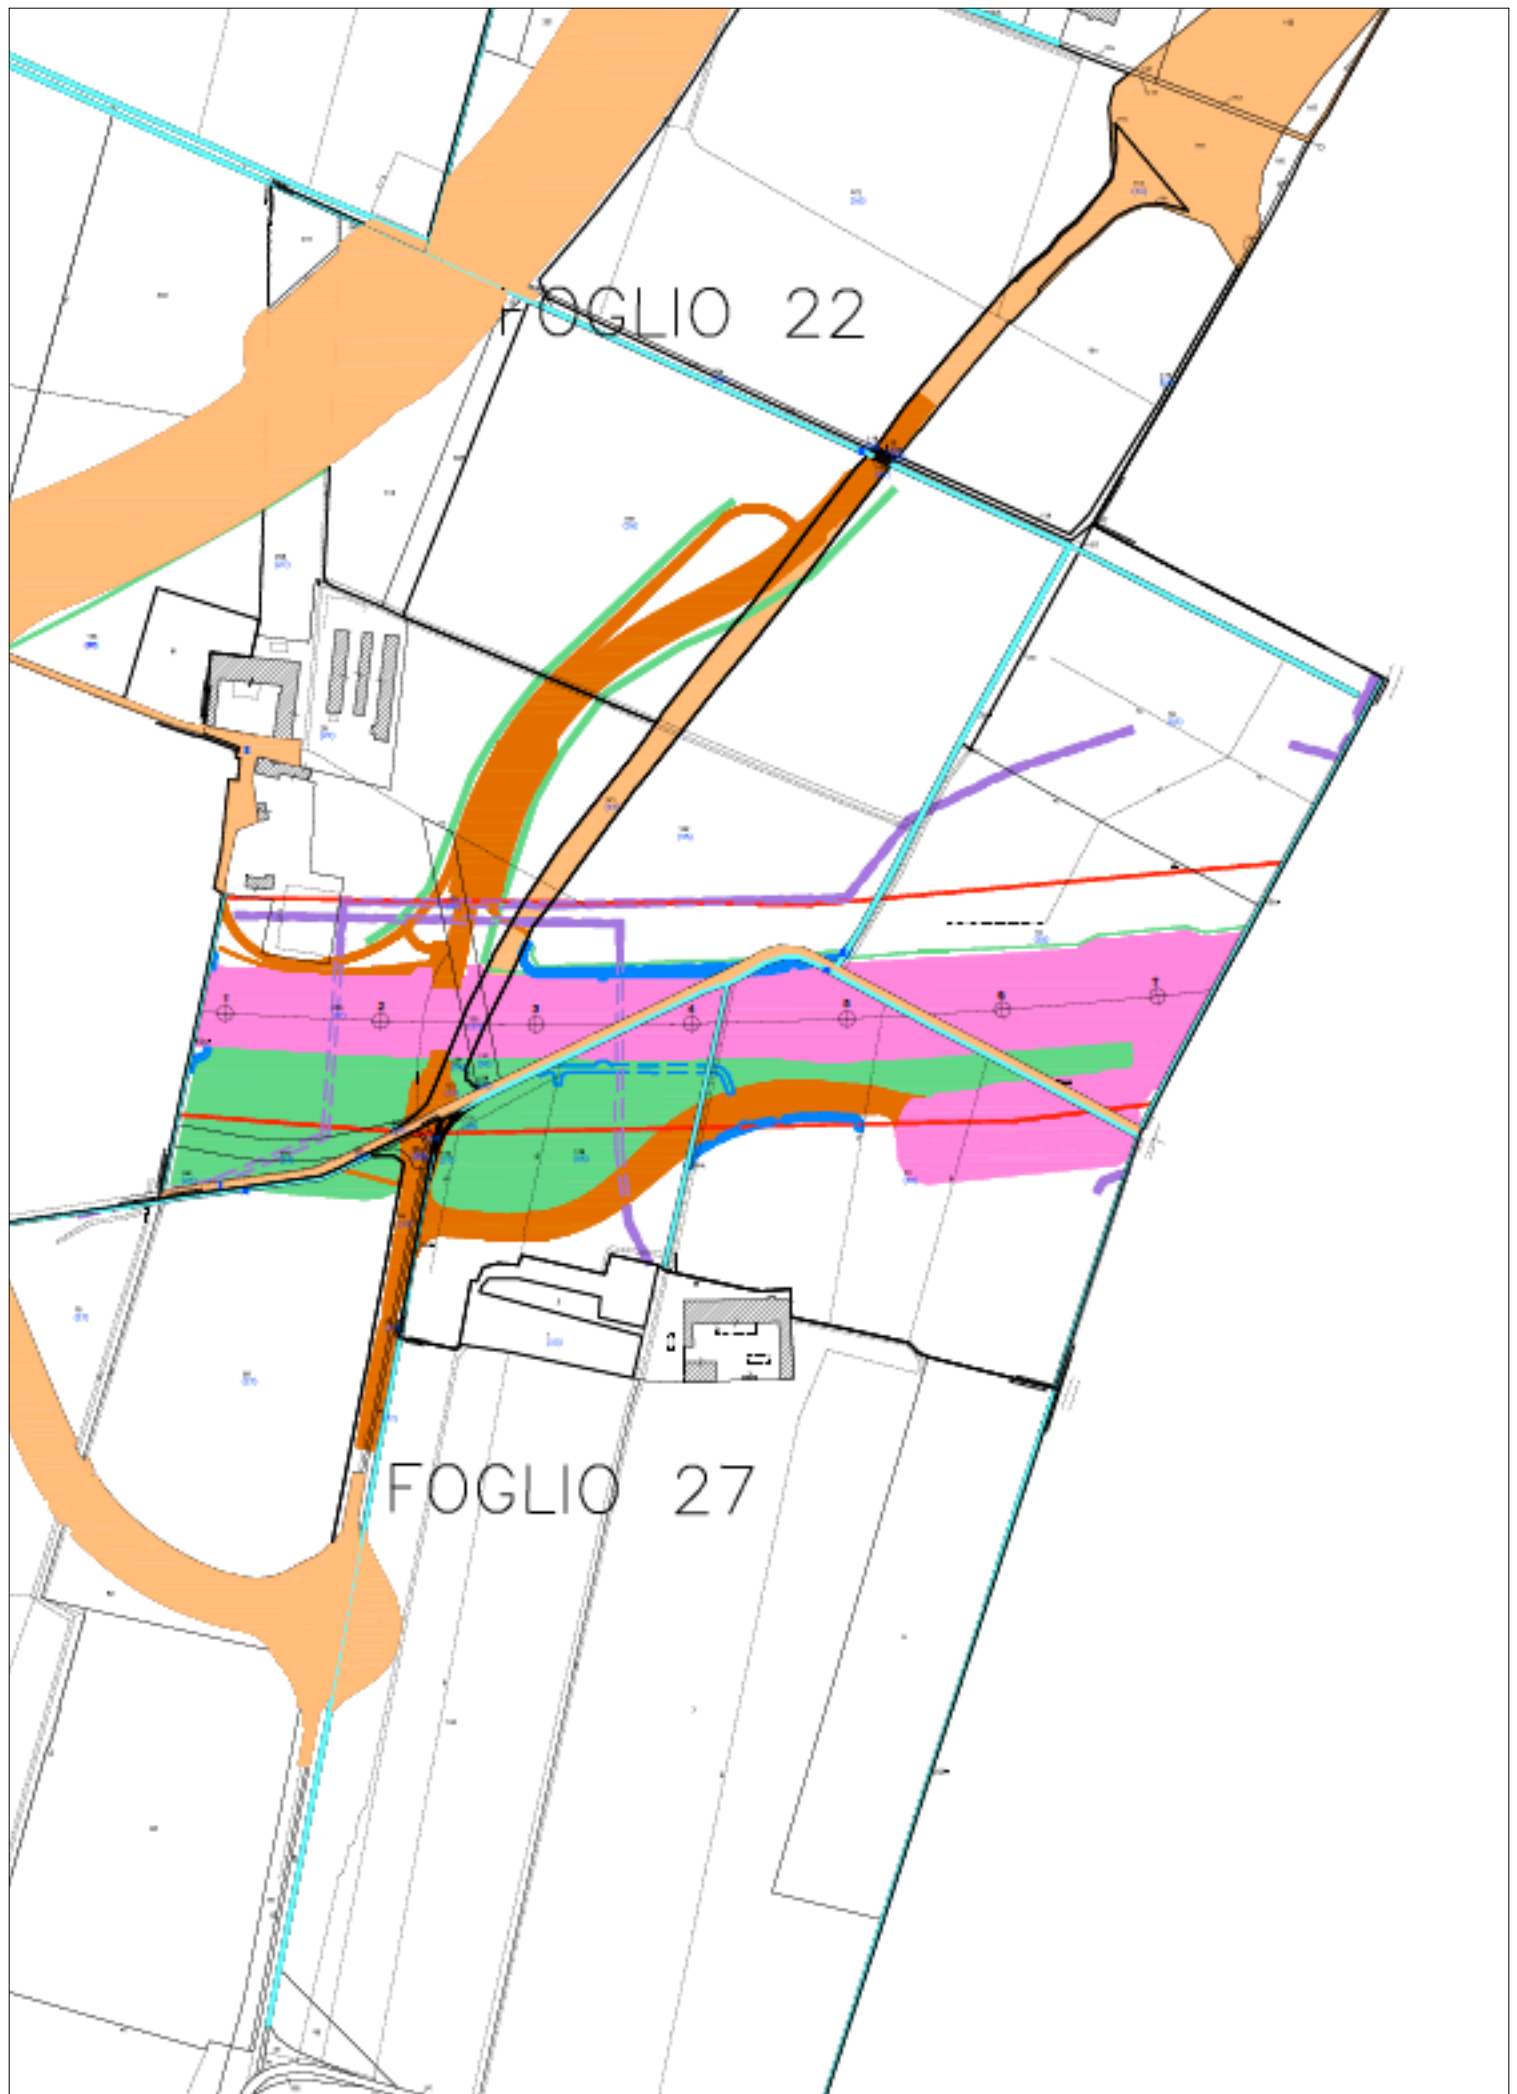

AREE oggetto di esproprio circa mq 70.000

planimetria scala 1:5000

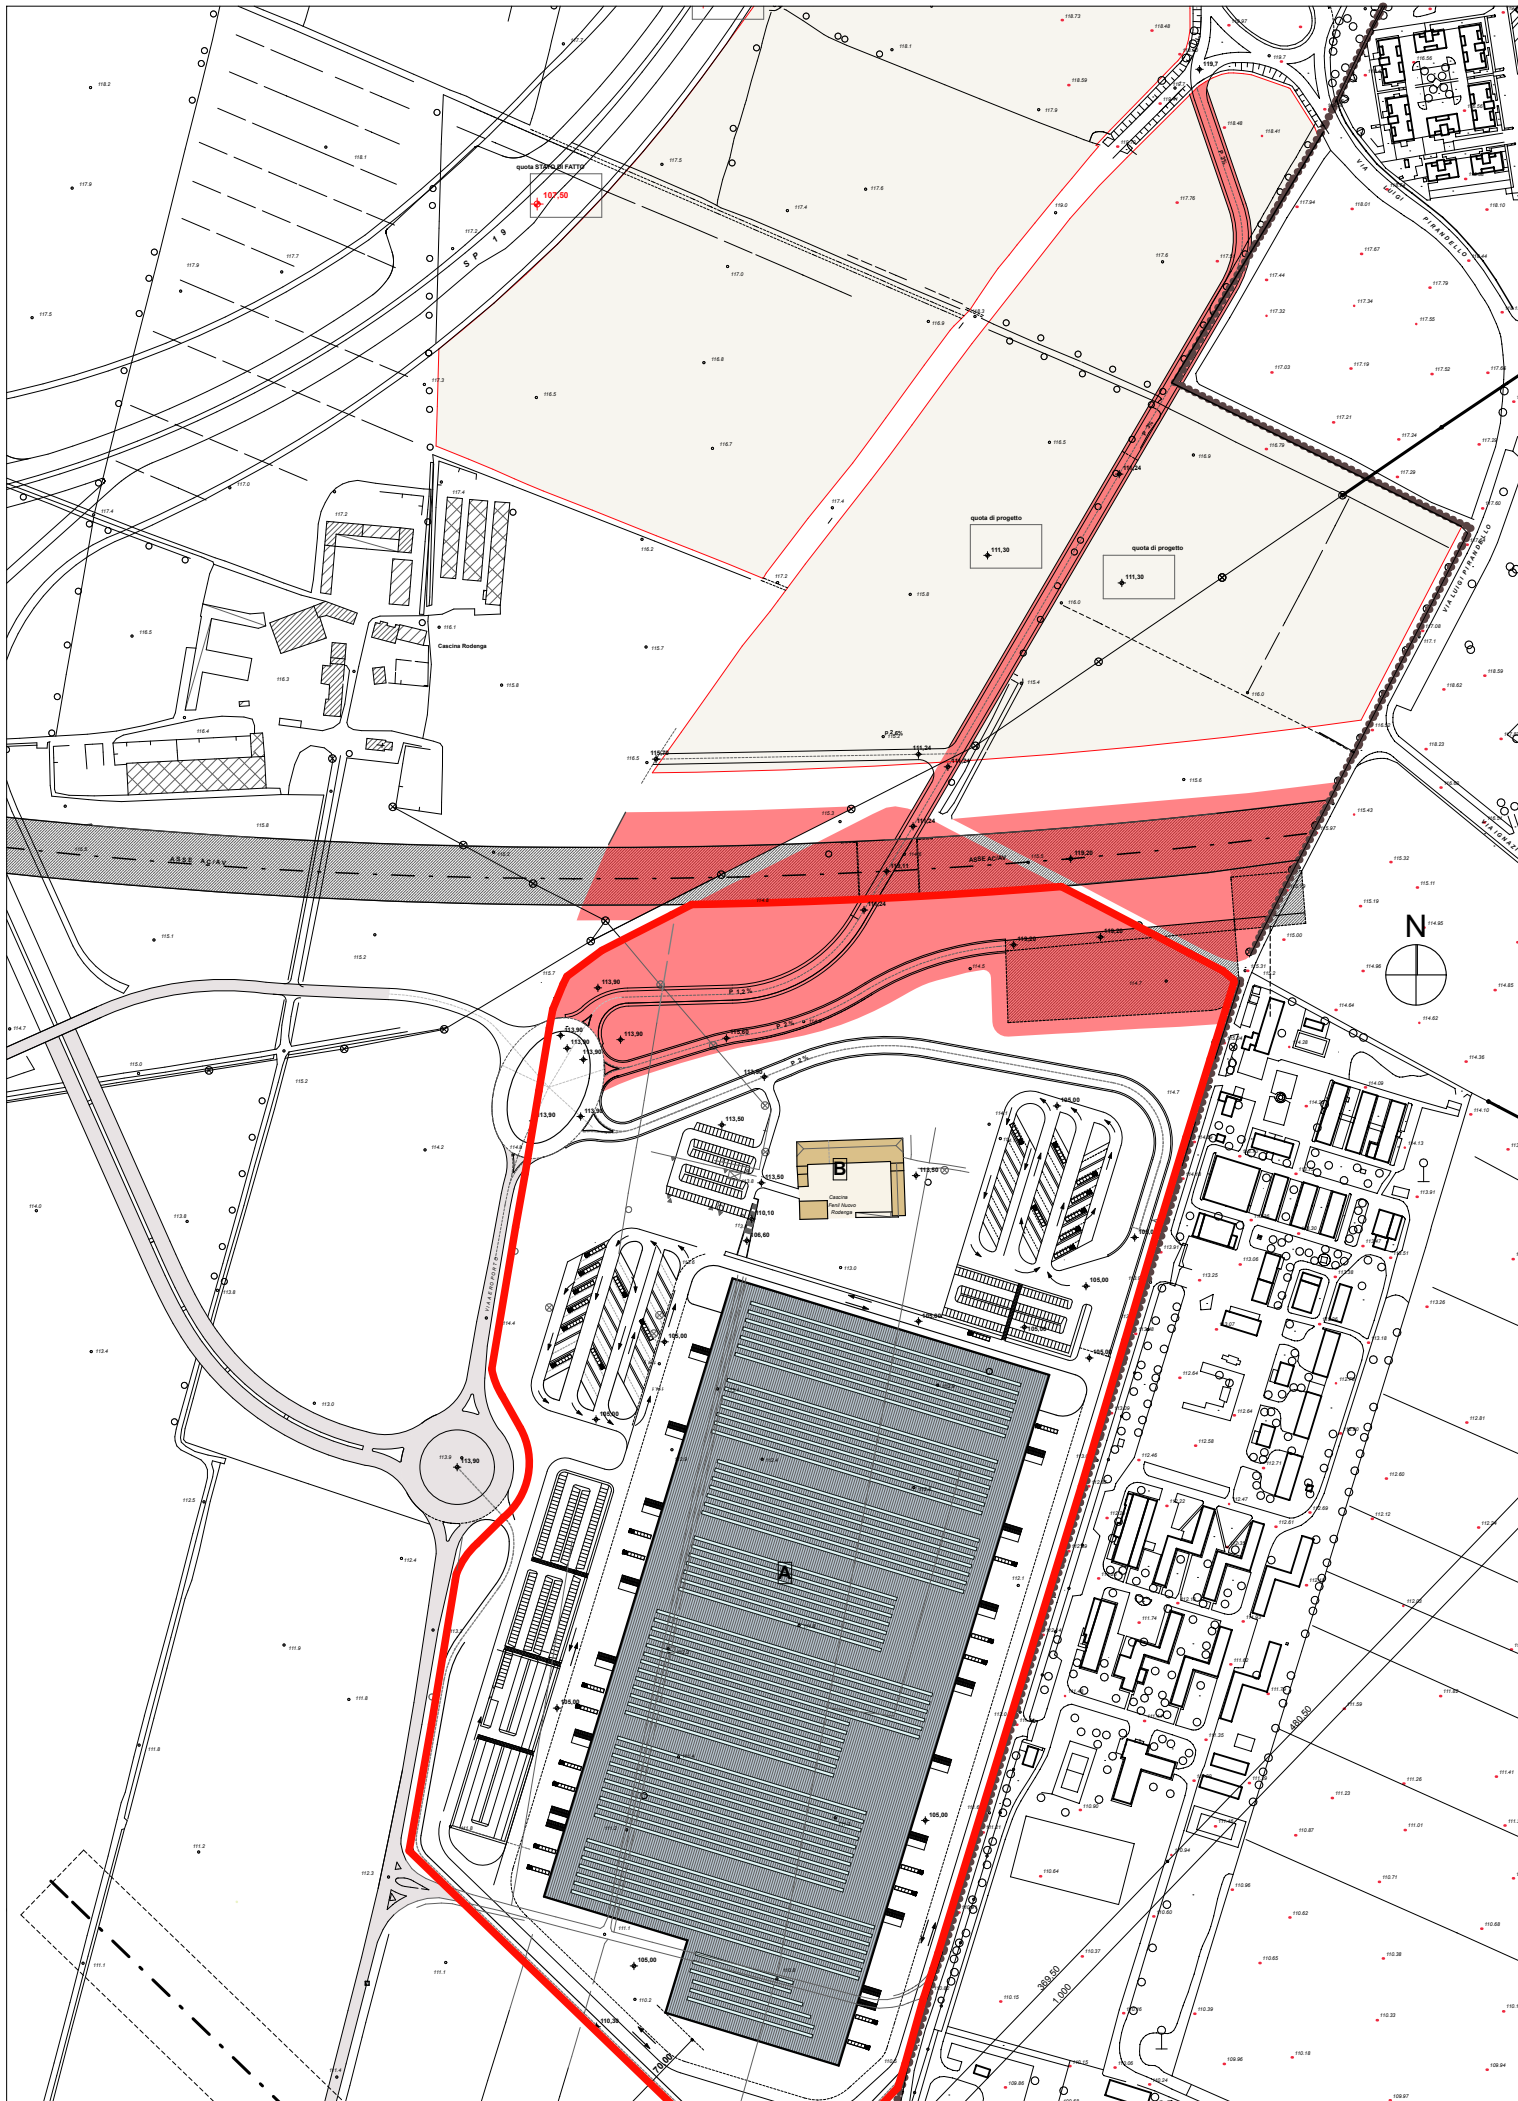

 AREE oggetto di esproprio  
circa mq 70.000

planimetria scala 1:5000