


SCALA
1:250


LEGENDA

-  Suolo agrario
-  Ghiaie
-  Acque libere
-  Livello minimo di falda
-  Limite di scavo
-  Pala cingolata e/o grader
-  Escavatore
-  Drago


FASE

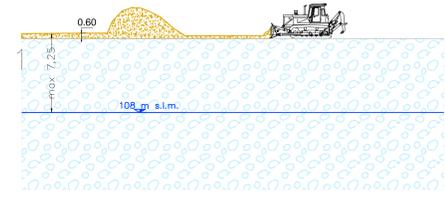


FASE 2

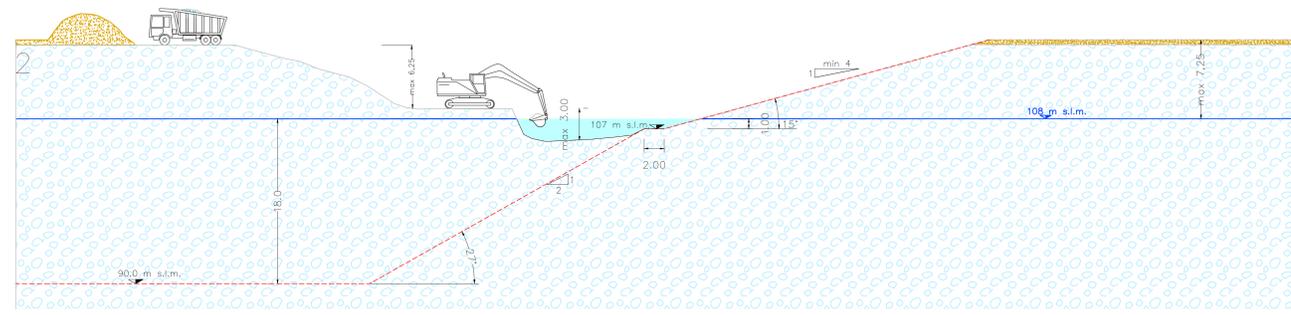

FASE 3

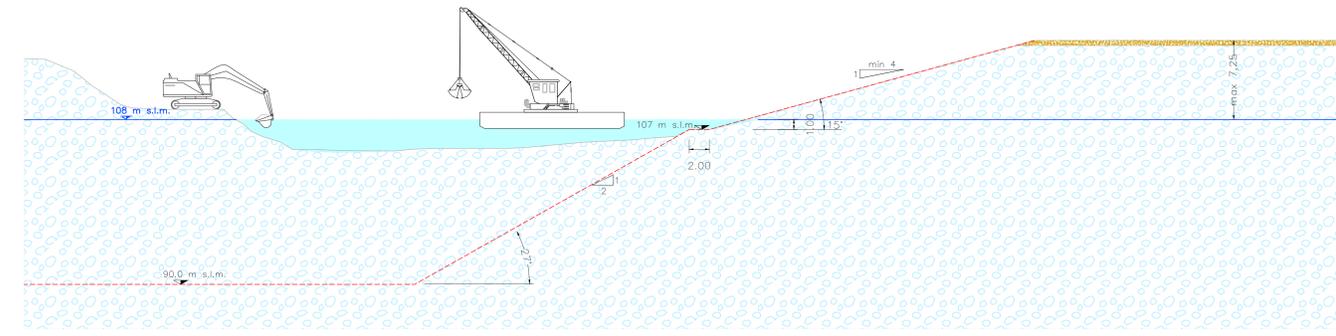

FASE
4

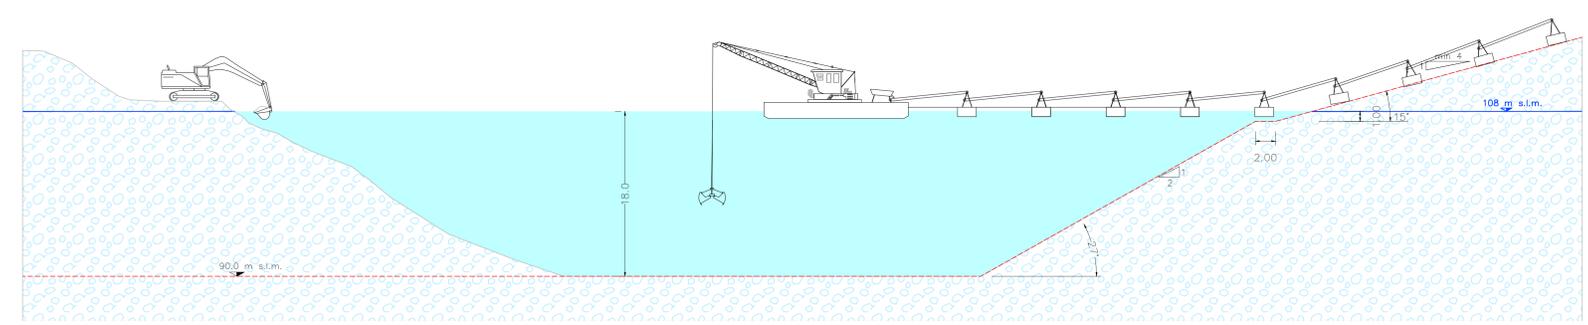

TANGENZIALE EST ESTERNA DI MILANO
VARIANTE AL PROGETTO ESECUTIVO
LOTTO B

PROGETTO ESECUTIVO DELLE CAVE DI PRESTITO
CAVA DI GHIAIA E SABBIA NEI COMUNI DI
POZZUOLO MARTESANA E MELZO
FASI DI COLTIVAZIONE

IL PROGETTISTA
Dr. Geol. Francesco Cerutti
Dr. Geol. Roberto
dell'Ente Tecnica N.504

CONSORZIO ARCOTEAM
CONSORZIO COSTRUTTORI TEEM
IL DIRETTORE TECNICO
Dot. Ing. Sergio Del Balzo
Ordine Ingegneri di Padova n. 631

RESPONSABILE INTEGRAZIONE
PRESTAZIONI SPECIALISTICHE
Dot. Ing. Paolo Mazzoli
Ordine Ingegneri di Parma n. 821

IL CONCESSIONARIO
CONCESSIONI AUTOSTRADALI LOMBARDE

EM. REV.	DATA	DESCRIZIONE	ELABORAZIONE PROGETTURALE	CONTR.	APPROV.
A	30/04/2013	EMMISSIONE	POLEDORO	CALEFFI	MAZZOLI

NUM. PROC.	USE	USO	DATA	PROG.	PROG. DATA	REV.	DATA
B7516	V	A/B3	000000	0	C/P	R/H	009/A

IL DIRETTORE DEI LAVORI
tangenziale esterna

IL CONCESSIONARIO
CONCESSIONI AUTOSTRADALI LOMBARDE

IL CONCESSIONARIO
CONCESSIONI AUTOSTRADALI LOMBARDE