
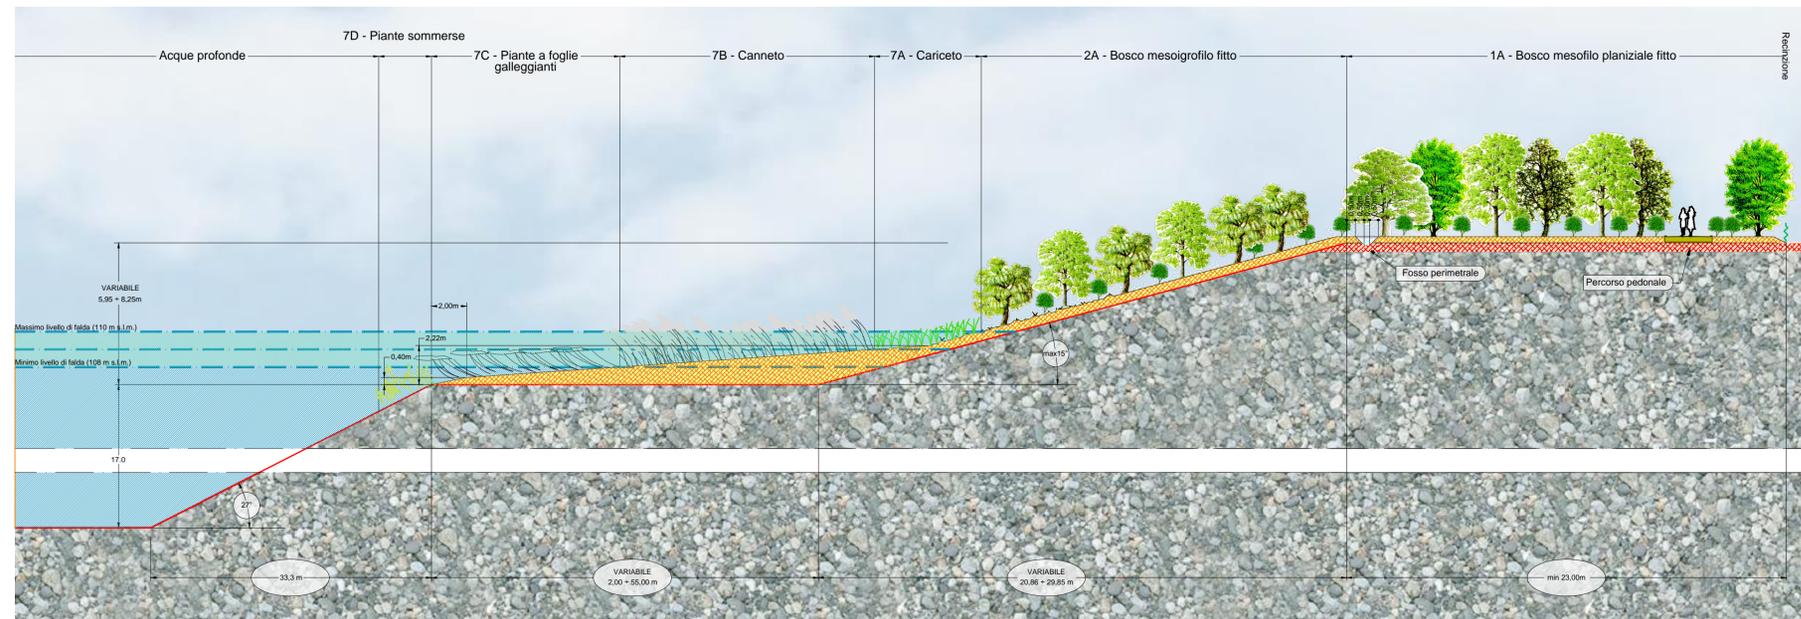
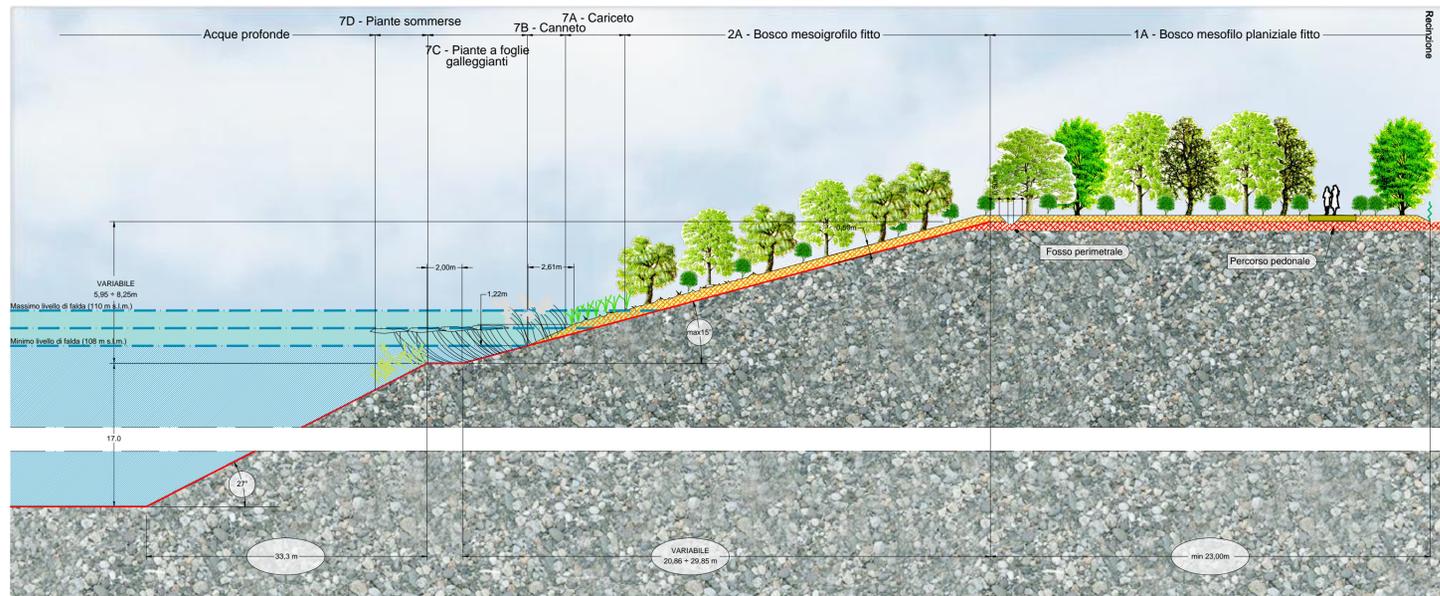
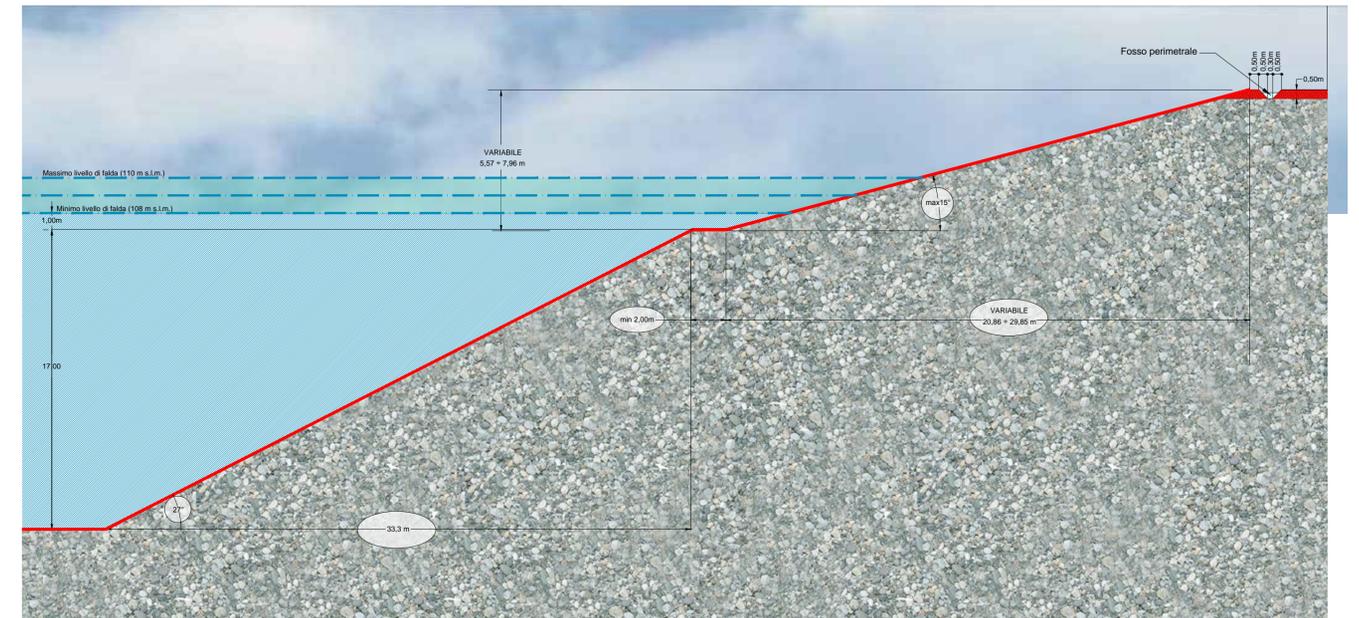


Sezioni di recupero

Sezione di scavo

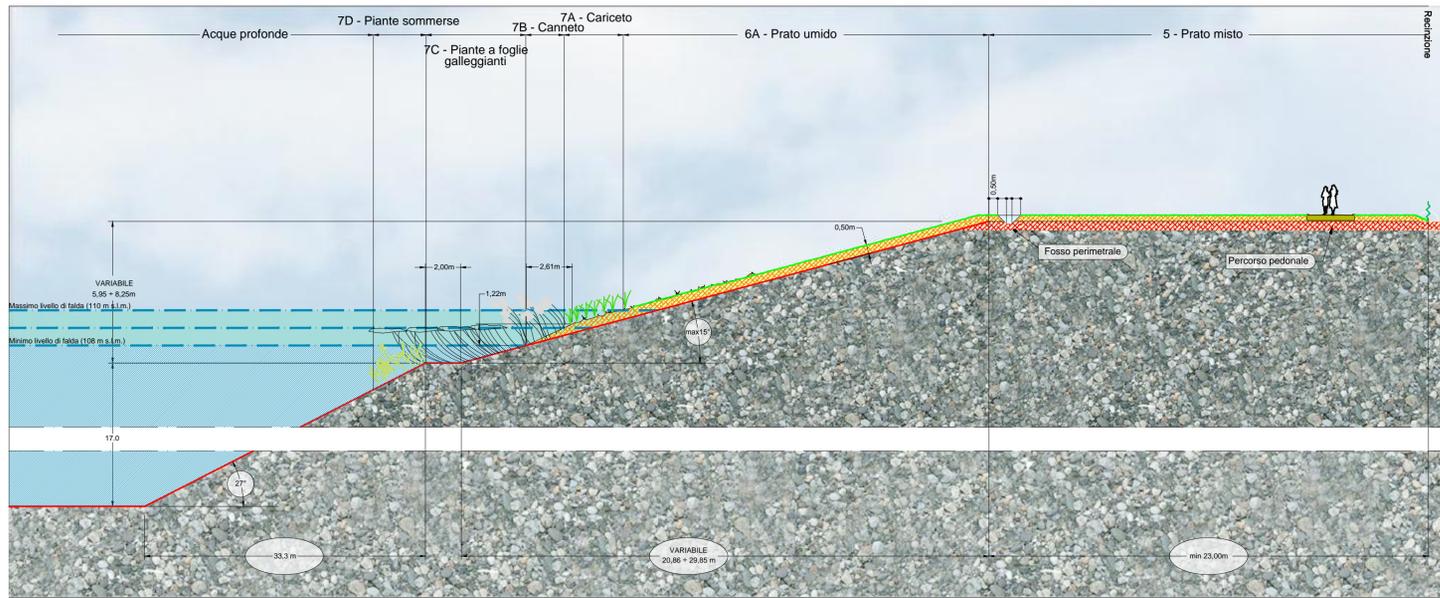

TANGENZIALE EST ESTERNA DI MILANO
 CODICE C.U.P. I21B05000290007
 CODICE C.I.G. 017107578C
VARIANTE AL PROGETTO ESECUTIVO
LOTTO B

PROGETTO ESECUTIVO DELLE CAVE DI PRESTITO

**PROGETTO DELLE CAVE DI PRESTITO
 CAVA DI GHIAIA E SABBIA NEI COMUNI DI
 POZZUOLO MARTESANA E MELZO
 SEZIONI TIPO DELLE SCARPATE**

IL PROGETTISTA

Dr. **Carlo Caleffi**
 Ordine dei Geologi della Lombardia N.554
 Dr. **Francesco Ceruti**
 Ordine dei Geologi dell'Emilia Romagna N.691

CONSORZIO ARCOTEAM

Dott. Ing. Sabino Del Balzo
 Ordine Ingegneri di Pavia n. 631

CONSORZIO COSTRUTTORI TEEM
 IL DIRETTORE TECNICO

Dott. Ing. Rocco Magri

RESPONSABILE INTEGRAZIONE
 PRESTAZIONI SPECIALISTICHE

Dott. Ing. Pietro Mazzoli
 Ordine Ingegneri di Parma n. 821

IL CONCEDENTE



IL CONCESSIONARIO



IL DIRETTORE DEI LAVORI

EM.REV.	DATA	DESCRIZIONE	ELABORAZIONE PROGETTUALE	CONTR.	APPROV.
A	30/04/2013	EMMISSIONE	POLIDORO	CALEFFI	MAZZOLI
IDENTIFICAZIONE ELABORATO					
NUM. PROGE.	FASE	LOTO	ZONA	OPERA	TRATTO OPERA
B 7 5 2 3	V	B	A B 3	0 0 0 0 0 0	0
AMBITO					TIPO ELABORATO
CP					SZ
PROSECUZIONE					REV.
0 1 5					A
DATA:					30/04/2013
SCALA:					1:200

IL PRESENTE DOCUMENTO NON POTRE' ESSERE COPIATO, RIPRODOTTO O ALTRIMENTI PUBBLICATO, IN TUTTO O IN PARTE, SENZA IL CONSENSO SCRITTO DELLA TANGENZIALE ESTERNA S.P.A. SOUS UTILIZZO NON AUTORIZZATO SANI' PERSECUITO A NORMA DI LEGGE. THIS DOCUMENT MAY NOT BE COPIED, REPRODUCED OR PUBLISHED, EITHER IN PART OR IN ITS ENTIRETY, WITHOUT THE WRITTEN PERMISSION OF TANGENZIALE ESTERNA S.P.A. UNAUTHORIZED USE WILL BE PROSECUTED BY LAW.