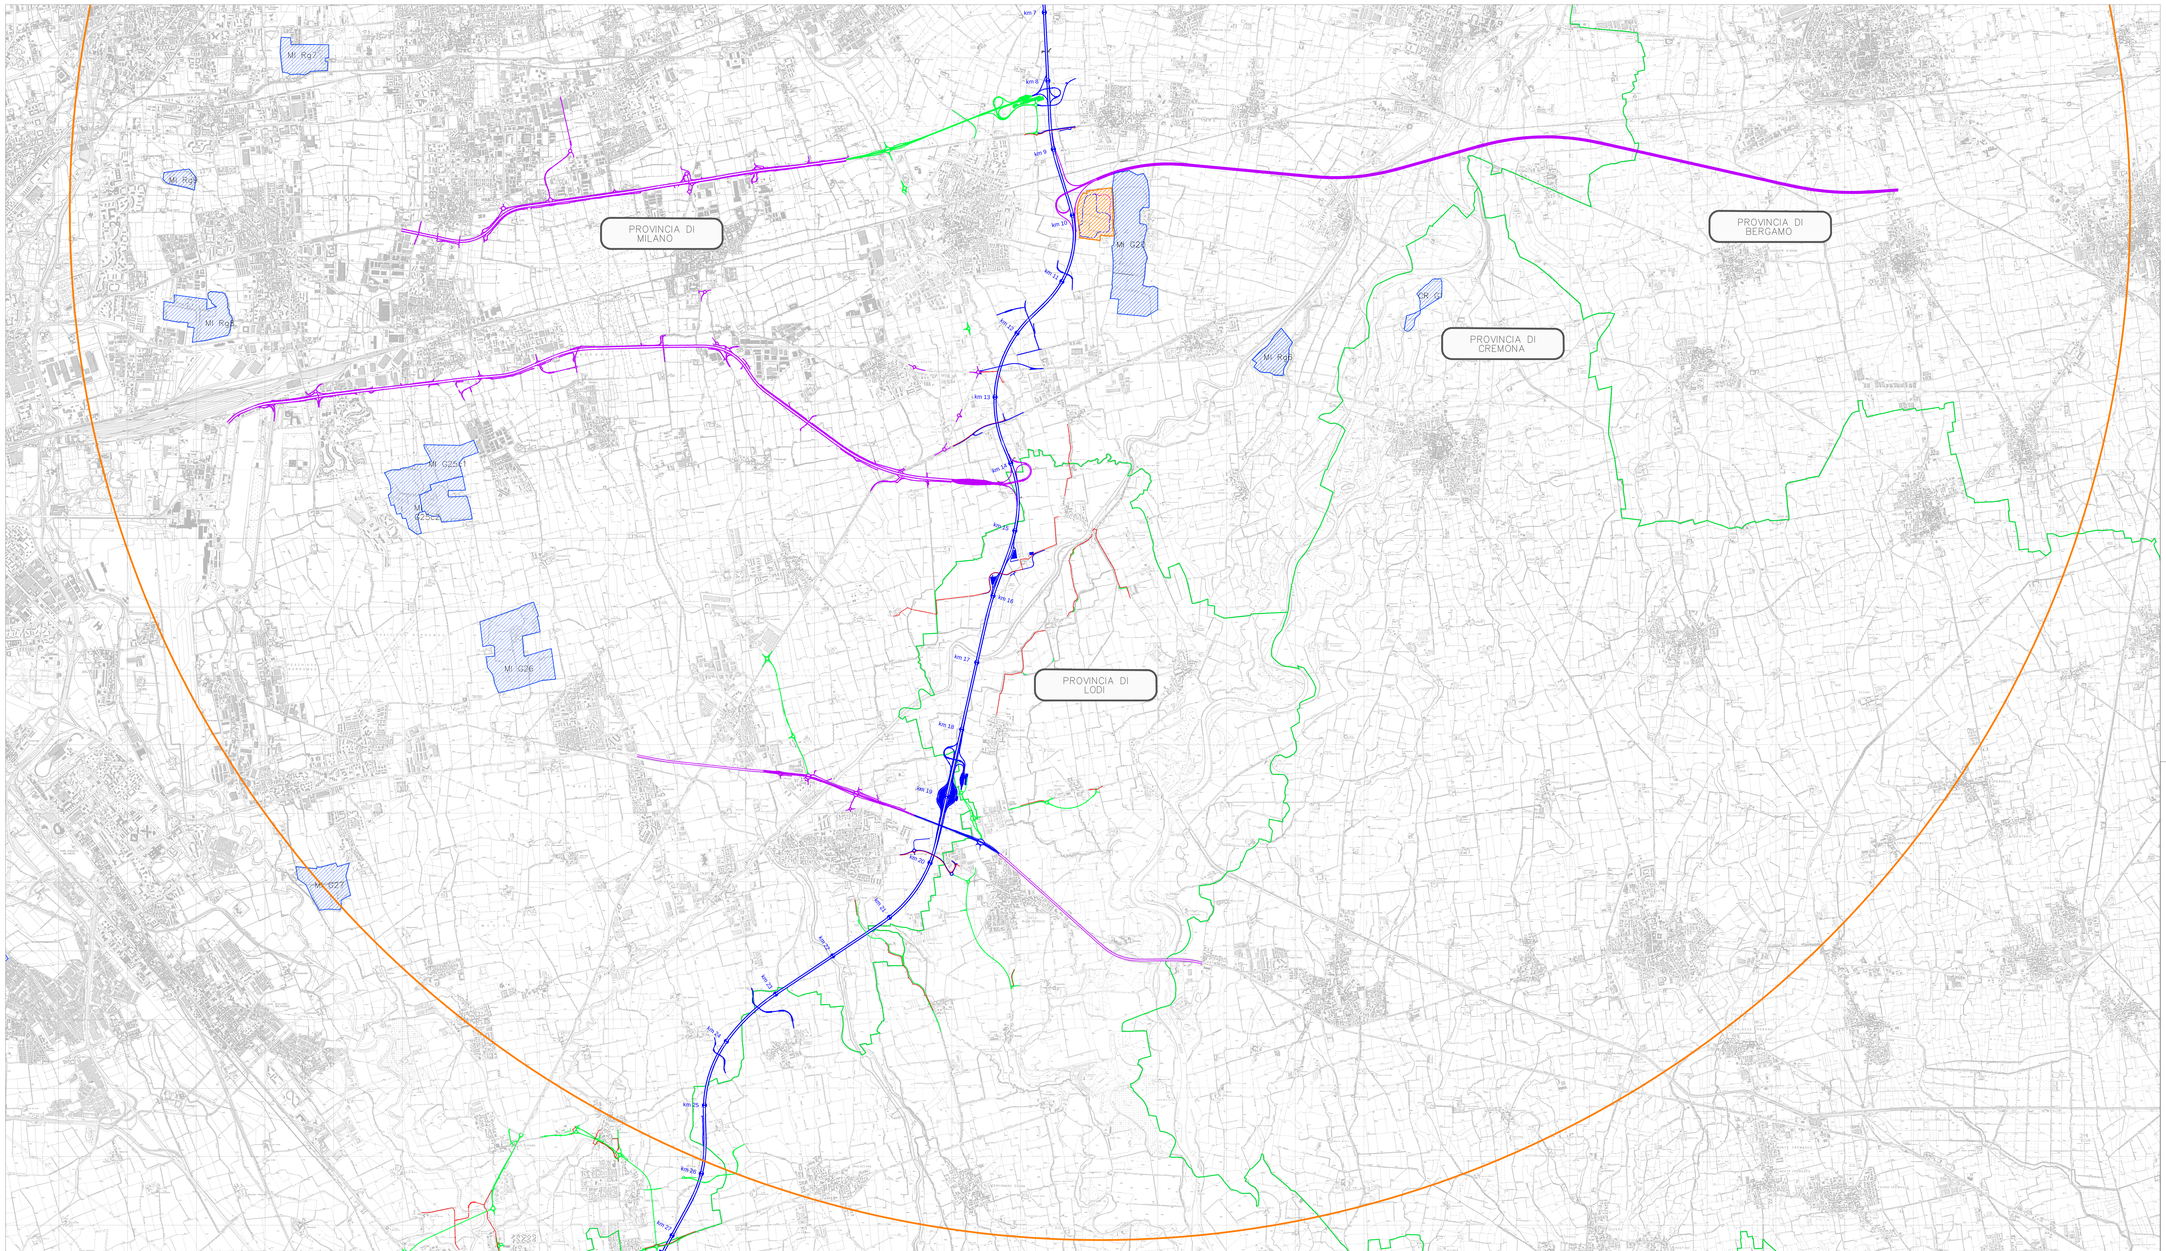

LEGENDA

Opere in progetto

- Area estrattiva
- Raggio di 15Km dall'opera in esame

Territorio

- Ambito Territoriale Estrattivo da Piano delle Cave
- Tracciato T.E.E.M.
- Tracciato BREBEMI
- Opere connesse
- Confine provinciale

Quadro di unione scala 1:200.000

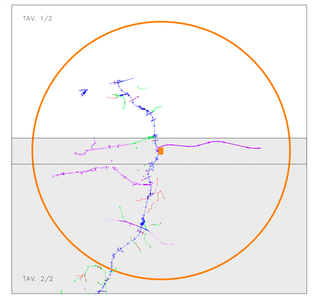

CONCESSIONI AUTOSTRADALI LOMBARDE

tangenziale esterna

TANGENZIALE EST ESTERNA DI MILANO

CODICE C.U.P. G18B05002290007
CODICE C.I.G. 0715787B7C

VARIANTE AL PROGETTO ESECUTIVO

LOTTO B

PROGETTO ESECUTIVO DELLE CAVE DI PRESTITO

PROGETTO DELLE CAVE DI PRESTITO
CAVA DI GHIAIA E SABBIA NEI COMUNI DI
POZZUOLO MARTESANA E MELZO

COROGRAFIA DELL'ASSE AUTOSTRADALE E DEGLI ATE DI RIFERIMENTO TAV. 2/2

IL PROGETTISTA

Dr. Geol. Dario Colleffi — Sistema Cave Lombardia — Ordine dei Geologi della Lombardia N.554

Dr. Geol. Francesco Gerutti — Ordine dei Geologi dell'Emilia Romagna N.655

CONSORZIO ARCOTEEM — Dott. Ing. Sabino Del Balzo — Ordine Ingegneri di Perugia n. 631

CONSORZIO COSTRUTTORI TEEM — IL DIRETTORE TECNICO — Dott. Ing. Rocco Miceli

RESPONSABILE INTEGRAZIONE PRESTAZIONI SPECIALISTICHE — Dott. Ing. Pietro Mazzoli — Ordine Ingegneri di Parma n. 821

IL CONCEDENTE — CONCESSIONI AUTOSTRADALI LOMBARDE

IL CONCESSIONARIO — tangenziale esterna

IL DIRETTORE DEI LAVORI

EM./REV.	DATA	DESCRIZIONE	ELABORAZIONE PROGETTUALE	CONTR.	APPROV.
A	30/04/2013	EMISSIONE	POLIDORO	CALEFFI	MAZZOLI

IDENTIFICAZIONE ELABORATO

NR. PROG.	DIR.	TIPO	CRI.	PROGR.	REV.	SCALA
B 7 5 4 3	V	B	A B 3	0 0 0 0 0	A	1:25.000

PROGR. STR.	MOD.	NR. ELABOR.	PROGR.ESA	REV.	DATA
0	C P	C O	0 0 2	A	30/04/2013

IL PRESENTE DISEGNO NON PUÒ ESSERE COPIATO, RIPRODOTTO O RENDERE PUBBLICATO IN TUTTO O IN PARTE, SENZA IL CONSENSO SCRITTO DELLA TANGENZIALE ESTERNA S.P.A., CHE AVRÀ LA FACOLTÀ DI PERSEGUIRE A TERMINI DI LEGGE TALI VIOLAZIONI NEI SEDI CIVILE E PENALE. (ARTICOLO 2575 N. 1 E N. 4 E 12 DEL CODICE CIVILE, ARTICOLO 1 E 2 DELLA LEGGE 22 APRILE 1941 N. 633 SUL DIRITTO D'AUTORE E ARTICOLO 99 E SEGUENTI DEL CODICE DELLA PROPRIETÀ INDUSTRIALE DEL 10 FEBBRAIO 2005 N. 30).