



Pec Direzione

E.prol DVA - 2014 - 0035972 del 04/11/2014

Da: luigi.negrini <luigi.negrini@geopec.it>
Inviato: venerdì 31 ottobre 2014 17:18
A: svr.autorizzazioneconcertazione@pec.terna.it; dg.prog-div3@pec.mit.gov.it;
dgsalvanguardia.ambientale@pec.minambiente.it
Oggetto: I: osservazione all'intervento interconnector Italia-Svizzera
Allegati: OSS INTERCONNECTOR.pdf

in allegato vi trasmetto , la documentazione allegata., riguardante il tratto di elettrodotto in comune di CORBETTA.
Distinti saluti

Cucchi Franca
Cucchi Laura



Cucchi Franca
Cucchi Laura
Via Cadorna 25
20011 Corbetta (MI)

Corbetta, li 20 ottobre 2014

Spett.le
Comune di **CORBETTA**
Settore Urbanistica ed Edilizia Privata

Spett.le Società
TERNA RETE ITALIA S.p.A.
Direzione Sviluppo Rete
P.E.C. : svr.autorizzazioneconcertazione@pec.terna.it

Spett.le
MINISTERO DELLE INFRASTRUTTURE E DEI TRASPORTI
D.G. per lo Sviluppo del Territorio, la Programmazione e
I Progetti Internazionali – Div3
P.E.C. : dg.prog-div3@pec.mit.gov.it

Spett.le
MINISTERO DELL'AMBIENTE
DIREZIONE GENERALE per le Valutazioni Ambientali
Divisione 2
P.E.C. : dgsalvanguardia.ambientale@pec.minambiente.it

A mani e via P.E.C.

Oggetto : Osservazione allo spostamento delle campate 12-13-14-15 (con i sostegni 276-277-278-279) , in Comune di Corbetta – linea elettrica a 220.000 volt " Baggio – Magenta " n° 226, relativamente all'intervento denominato " Interconnector Italia – Svizzera " – Elettrodotto 350KV CC Pallanzeno-Baggio.

Le sottoscritte Cucchi Laura (CCC LRA 55P47C986P) nata a Corbetta il 07.09.1955 e Cucchi Franca (CCC FNC 62R44 C986I) nata a Corbetta il 04.10.1962 residenti a Corbetta in Via Cadorna 25, proprietarie degli immobili siti a Corbetta in Via Cadorna n. 25 censiti catastalmente al N.C.E.U. e N.C.T. Foglio 1 Mappali :

111 sub.705 – Categ. A/7- Cl. 5 - vani 7,5 - Rc.€ 813,42 - ;


294 sub.7 – Categ. A/3 Cl. 5 – vani 5 - Rc.€ 322,79 - ;

299 sub. 5 - Categ. C/6- Cl. 5 – mq. 11 - Rc.€ 36,36 - ;

110 sub.501 – Categ. C/6- Cl. 5 – mq. 13 - Rc.€ 42,97 - ;

110 sub.502 – Categ. C/6- Cl. 5 – mq. 17- Rc.€ 56,19 - ;

110 sub.503 – Categ. C/2- Cl. 5 – mq. 56- Rc.€ 104,12 - ;

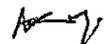

111 sub.703 – Categ. C/2- Cl. 6 – mq. 140- Rc.€ 310,91 - ;
520 – Rel Acq Es – Ett. 0.01.10 - ;
521 – S.I. – Cl. 2 – Ett. 0.11.03 – Rd.€ 8,49 – Ra € 8,54 - .

Premesso :

- che gli immobili sono situati in prossimità della linea elettrica a 220.000 volt " Baggio-Magenta n° 226, tra le campate identificate con i n. 13 e 14;
- che nell'elenco proprietari, non sono indicati i fabbricati di cui ai mappali 111-294-299-110
- **che gli immobili ,con lo spostamento del sostegno 277 e 278, saranno sovrastati dalla nuova linea elettrica**
- che gli immobili ricadono nel P.G.T. Vigente del Comune di Corbetta in zona " AMBITI DEL TESUTO CONSOLIDATO, TESSUTI VERDI URBANI " disciplinati dall'Art.7 delle N.T.A. del P.D.R. ;
- che detti immobili sono stati oggetto nel recente passato ad interventi di sistemazione con opere di Manutenzione Straordinaria ;
- che a Nord della proprietà sono presenti aree non urbanizzate definite dal P.G.T. come " Zone Agricole Produttive ";
- che nelle aree poste a Nord del Tracciato Baggio-Magenta è presente un altro Elettrodotto che corre in parallelo, su tutto il territorio del Comune di Corbetta, all'Elettrodotto osservato, identificato sulla planimetria con linea rossa e i Tralicci 72-71-70-69-68 ;
- che come si nota dalla planimetria allegata detta linea denominata " 380KV Singola Terna" corre in zona agricola quasi completamente disabitata;
-

Tutto ciò premesso le sottoscritte

chiedono

- **che venga effettuato uno studio di fattibilità tecnica per il Comune di Corbetta, in variante all'intervento denominato " Interconnector Italia-Svizzera ", relativamente alla possibilità:**
 - A) di deviare la linea più a nord ove attualmente è posizionato un altro elettrodotto, utilizzando il corridoio esistente nelle aree non urbanizzate ed installando parallelamente la nuova linea;(vedere allegato)**
 - B) che venga eliminata la linea 220 KV esistente che transita nella Zona Altamente Urbanizzata.**

Le sottoscritte fanno inoltre presente che l'accoglimento di quanto sopra esposto eviterà :

- 1) ulteriori aggravii degli effetti invasivi, prodotti dalle linee ai residenti
- 2) facilità di realizzazione della nuova linea

K-7


- 3) costi ed indennizzi sicuramente contenuti rispetto agli attuali, eseguendo i lavori in zona di campagna
- 4) netto miglioramento della qualità della vita a numerosi cittadini Corbettesi.

Rimanendo in attesa di ricevere risposta a quanto sopra , cogliamo l'occasione per porgere distinti saluti.

Frances Cuih
Laura Cuih

Si allega : **-Planimetria con indicazione della proprietà** ,Individuazione dell'area d'intervento, identificazione dell'attuale altro elettrodotto identificato con i sostegni in rosso-n. 70 e 71.
- Ipotesi di spostamento con tratteggio rosso..

N=5035800

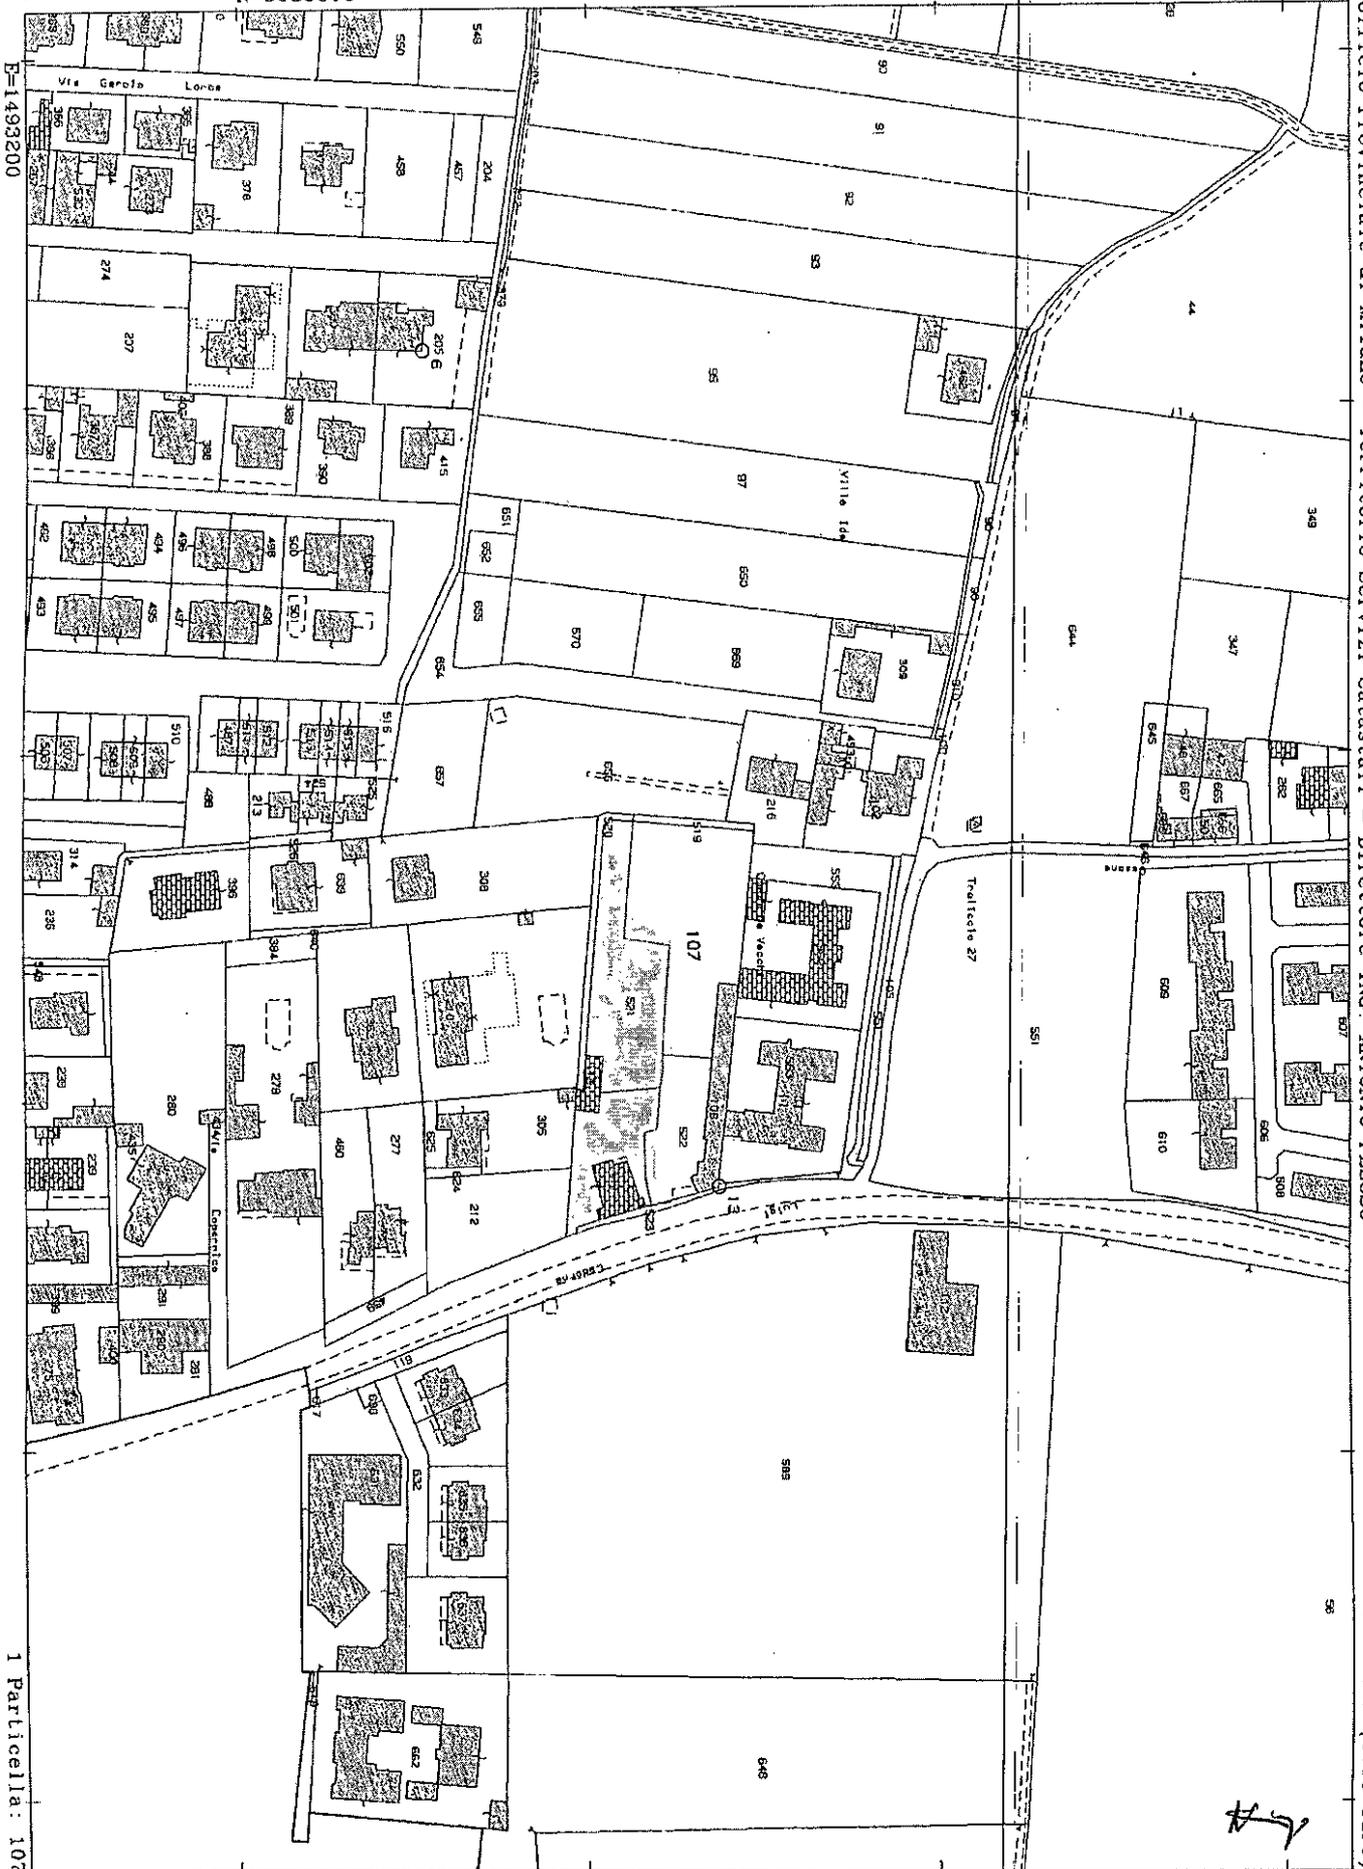

E=1493200

1 Particella: 107

Comune: CORBETTA
Foglio: 1

Scala originale: 1:2000
Dimensione cornice: 534.000 x 378.000 metri

20-Mag-2014 10:11
Prot. n. T56912/2014

Ufficio Provinciale di Milano - Territorio Servizi Catastali - Direttore ING. ANTONIO PELUSO

Vis. tel. (0.90 euro)

SOLUZIONE
PROPOSTA.

Corbetta

CORBETTA Foglio 7

CORBETTA Foglio 4.

