



Ministero dell'Ambiente e della Tutela del Territorio e del Mare – Direzione Generale Valutazioni Ambientali

E.prot DVA – 2014 – 0036394 del 06/11/2014

DOLCI ANGELO  
Località Grattarola n. 1  
25015 Desenzano del Garda (BS)

Spett.le  
MINISTERO AMBIENTE E TUTELA DEL TERRITORIO E DEL MARE  
Direzione Generale per le valutazioni ambientali  
Divisione II – Sistemi di valutazione Ambientale  
Via Cristoforo Colombo 44 – 00147 Roma  
[DGSalvanguardia.Ambientale@PEC.minambiente.it](mailto:DGSalvanguardia.Ambientale@PEC.minambiente.it)

REGIONE LOMBARDIA  
Direzione Generale Ambiente – Energia e Sviluppo Sostenibile – Str. VIA  
Piazza Città di Lombardia n. 1  
20124 Milano  
[ufficio.via@regione.lombardia.it](mailto:ufficio.via@regione.lombardia.it)

**Oggetto:** Osservazioni in merito alle aree da occuparsi in via provvisoria previste nel Comune di Desenzano del Garda tav. 4 di 7 della cantierizzazione della linea A.V./A.C. Torino-Venezia Tratta Milano-Verona – Lotto funzionale Brescia Verona. Proprietà Dolci Angelo e Giuseppe – Fg. 42 mapp. 315 e 96

Il sottoscritto Dolci Angelo nato a Desenzano del Garda il 10/02/1932 ivi residente in Località Grattarola n. 1 (Cod.F. DLC NGL 32B10 D284U), per sé e per il Signor Dolci Giuseppe col quale è comproprietario dell'immobile in oggetto menzionato, verificata la documentazione che qui si allega per l'esatta identificazione

**O s s e r v a**

Che, il tracciato di cantiere, che nelle previsioni passa sopra i fabbricati di mia proprietà, venga traslato in altra sede adiacente, al fine di evitare, nelle lavorazioni, il loro coinvolgimento (come risulta dalla tavola 4 di 7 della cantierizzazione).

A tal fine fa presente che:

- Il fabbricato ospita tre famiglie che non hanno altra possibilità di abitare
- È stato recentemente interessato da un importante recupero
- Costituisce indispensabile attrezzatura per la conduzione del fondo

Pertanto, appurata la necessità di prevedere un tracciato che non debba interessare l'attuale strada comunale, sarà possibile collocarlo nel terreno circostante il fabbricato coinvolto, che è sempre di proprietà mia e di mio fratello.

Considerata la convenienza economica delle parti, sono fiducioso nell'accoglimento della presente.

Distinti saluti.

Desenzano del Garda, 04/11/2014

*Dolci Angelo*  
*Dolci Giuseppe*



**Allegati:**

- Stralcio elenco ditte
- Estratto di mappa con evidenziato il fabbricato (giallo) ed il resto delle proprietà (rosso)
- Planimetrie del fabbricato
- Stralcio tav. 4 di 7 CUP F81H91000000008 – doc. 08586\_02 del 31.03.2014
- Fotocopia documento di identità n° 106108189

Dolci Angelo  
Pola Giuseppe

## PEC DVA

---

**Da:** Per conto di: ottaviosanto.bordignon@geopec.it <posta-certificata@pec.aruba.it>  
**Inviato:** martedì 4 novembre 2014 17:44  
**A:** DGSalvanguardia.Ambientale@PEC.minambiente.it; ufficio.via@regione.lombardia.it  
**Oggetto:** POSTA CERTIFICATA: Osservazioni occupazione aree per cantierizzazione linea A.V./A.C. Torino-Venezia Signor Dolci Angelo e Giuseppe  
**Allegati:** daticert.xml; postacert.eml (1,08 MB)

--Questo è un Messaggio di Posta Certificata--

Il giorno 04/11/2014 alle ore 17:44:29 (+0100) il messaggio con Oggetto

"Osservazioni occupazione aree per cantierizzazione linea A.V./A.C. Torino-Venezia Signor Dolci Angelo e Giuseppe" è stato inviato dal mittente "ottaviosanto.bordignon@geopec.it" e indirizzato a:

DGSalvanguardia.Ambientale@PEC.minambiente.it  
ufficio.via@regione.lombardia.it

Il messaggio originale è incluso in allegato, per aprirlo cliccare sul file "postacert.eml" (nella webmail o in alcuni client di posta l'allegato potrebbe avere come nome l'oggetto del messaggio originale).

L'allegato daticert.xml contiene informazioni di servizio sulla trasmissione

L'identificativo univoco di questo messaggio è: opec275.20141104174429.08423.04.1.16@pec.aruba.it

**ELENCO DITTE**

N. PIANO


**42**

Opera: LINEA A.V./A.C. TORINO - VENEZIA Tratta MILANO - VERONA - Lotto funzionale Brescia-Verona  
Comune: [ D284 ] - DESENZANO DEL GARDA


Ditta catastale: DOLCI Angelo nato a DESENZANO DEL GARDA il 10/02/1932, Proprieta' per 1/2; DOLCI Giuseppe nato a DESENZANO DEL GARDA il 21/12/1929, Proprieta' per 1/2;

DATI CATASTALI			OCCUPAZIONE TEMPORANEA MQ	
Foglio	Mappale sub	QUALITA' CATASTALE	SUP. (MQ.)	Area di cantiere, art 49 del D.P.R. 327/2001
42	315	SEMINATIVO	25.896	1.234
42	96	ENTE URBANO	3.562	635
				0
				0


# COMUNE DESENZANO DEL GARDA F. 42

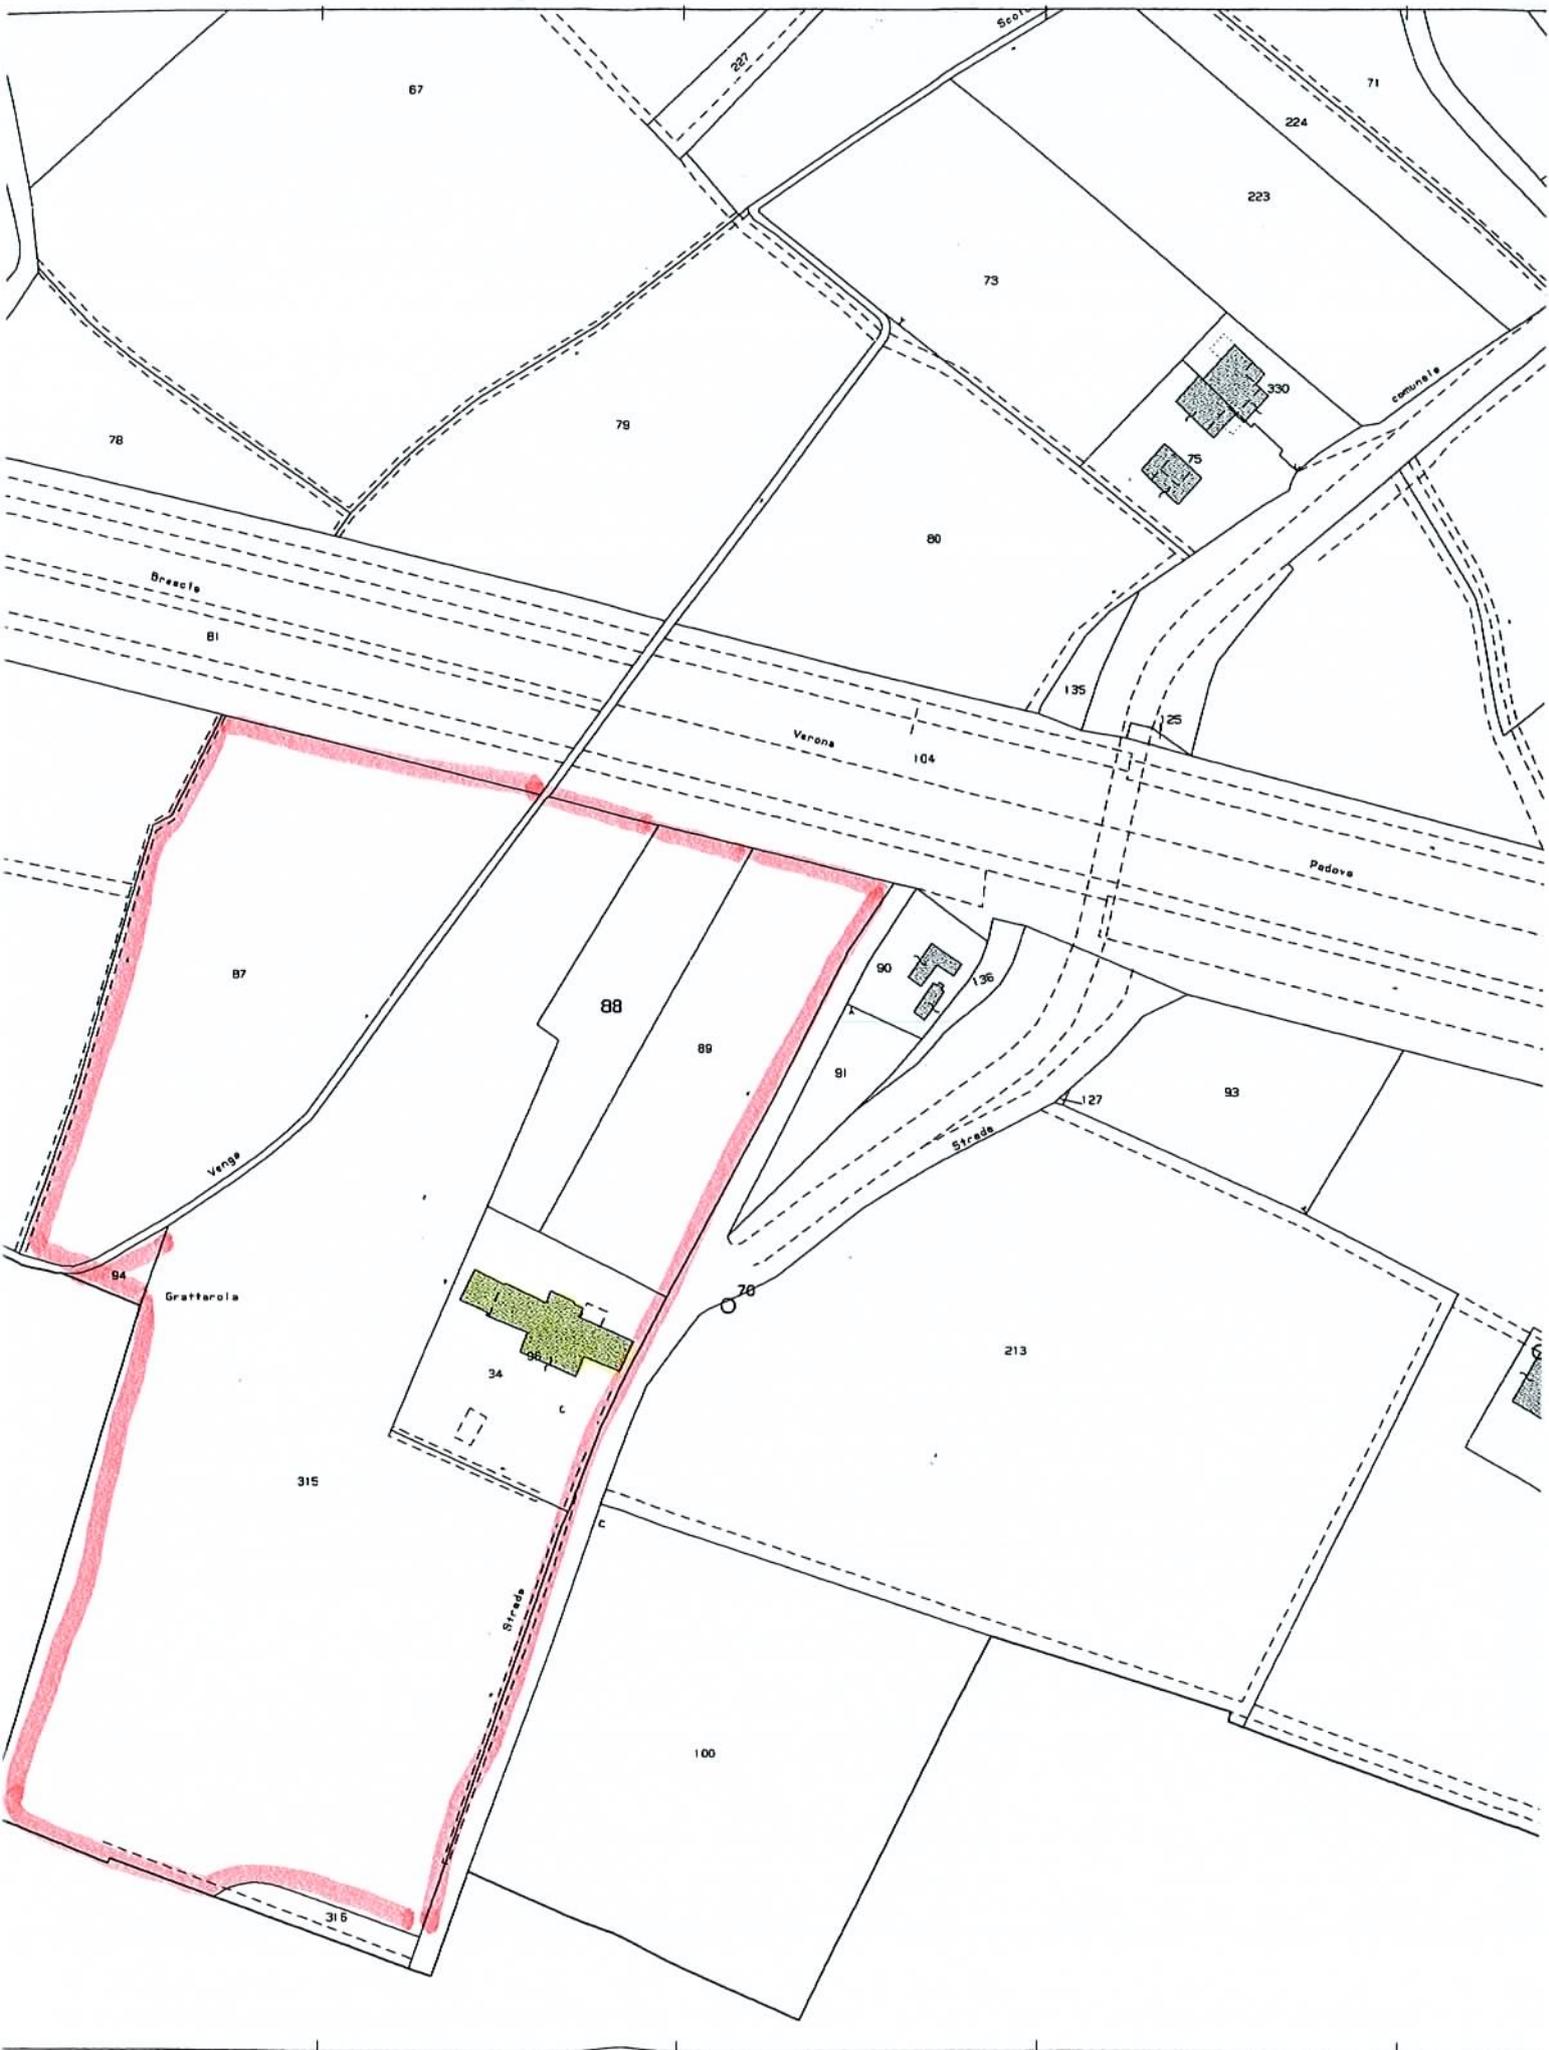


PLANIMETRIE DEL FABBRICATO CONTRADDISTINTO DAL MAPPALE 96 FOGLIO 42  
COMUNE CENS. DESENZANO DEL GARDA - PROPR. DOLCI ANGELO E GIUSEPPE

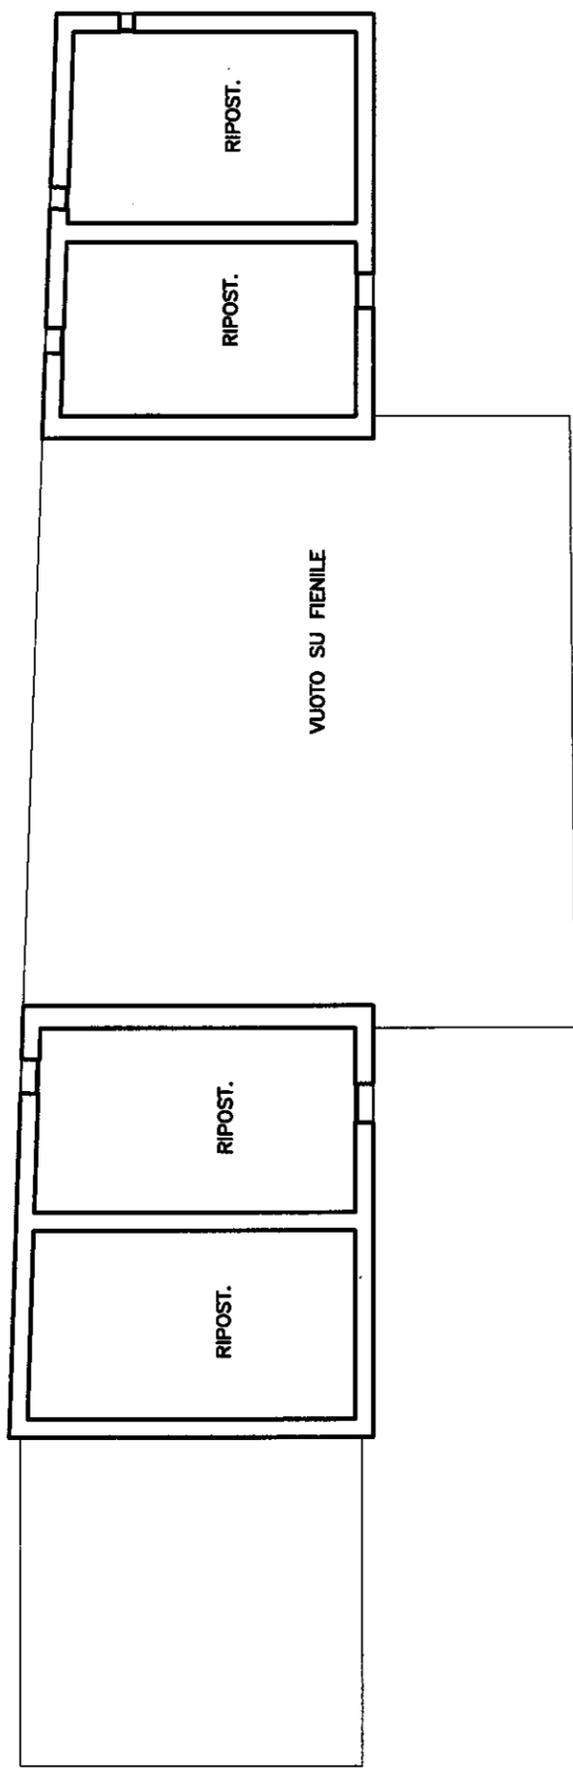

PIANO SOTTOTETTO

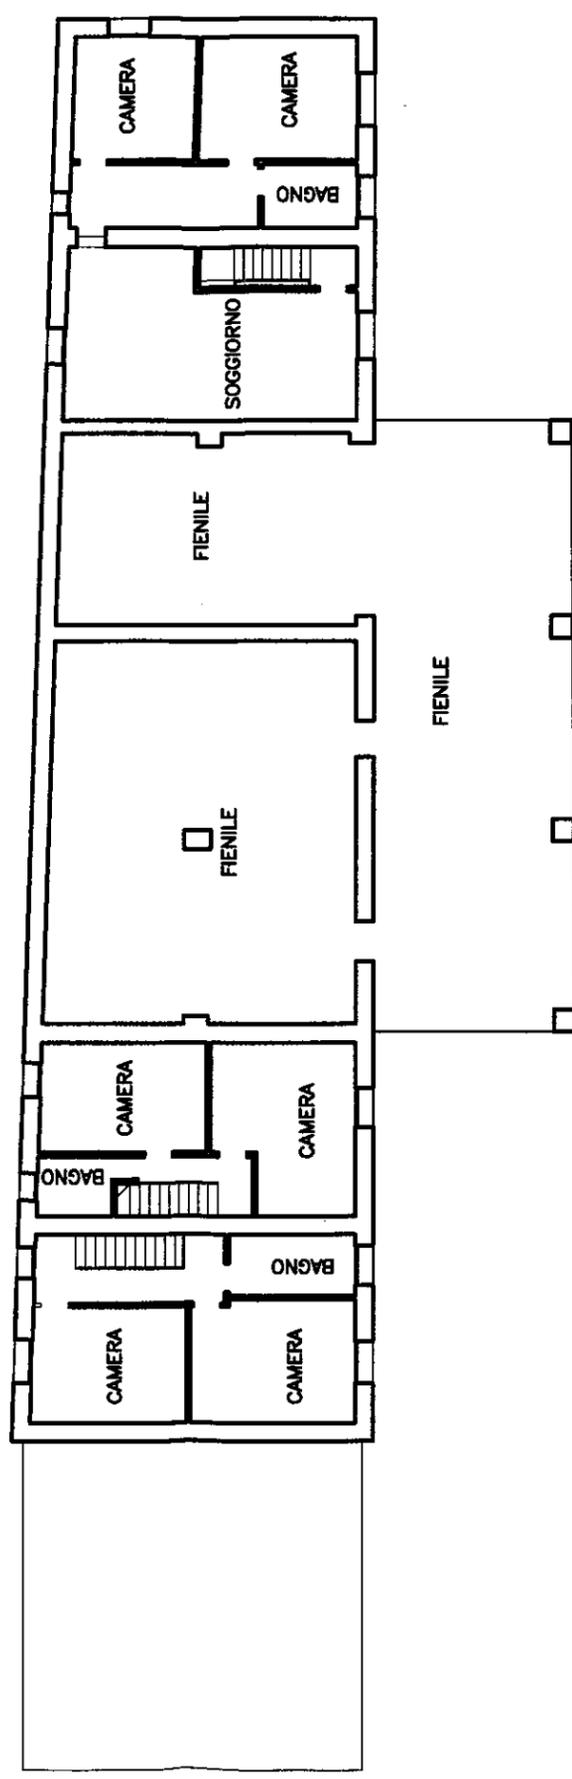

PIANO PRIMO

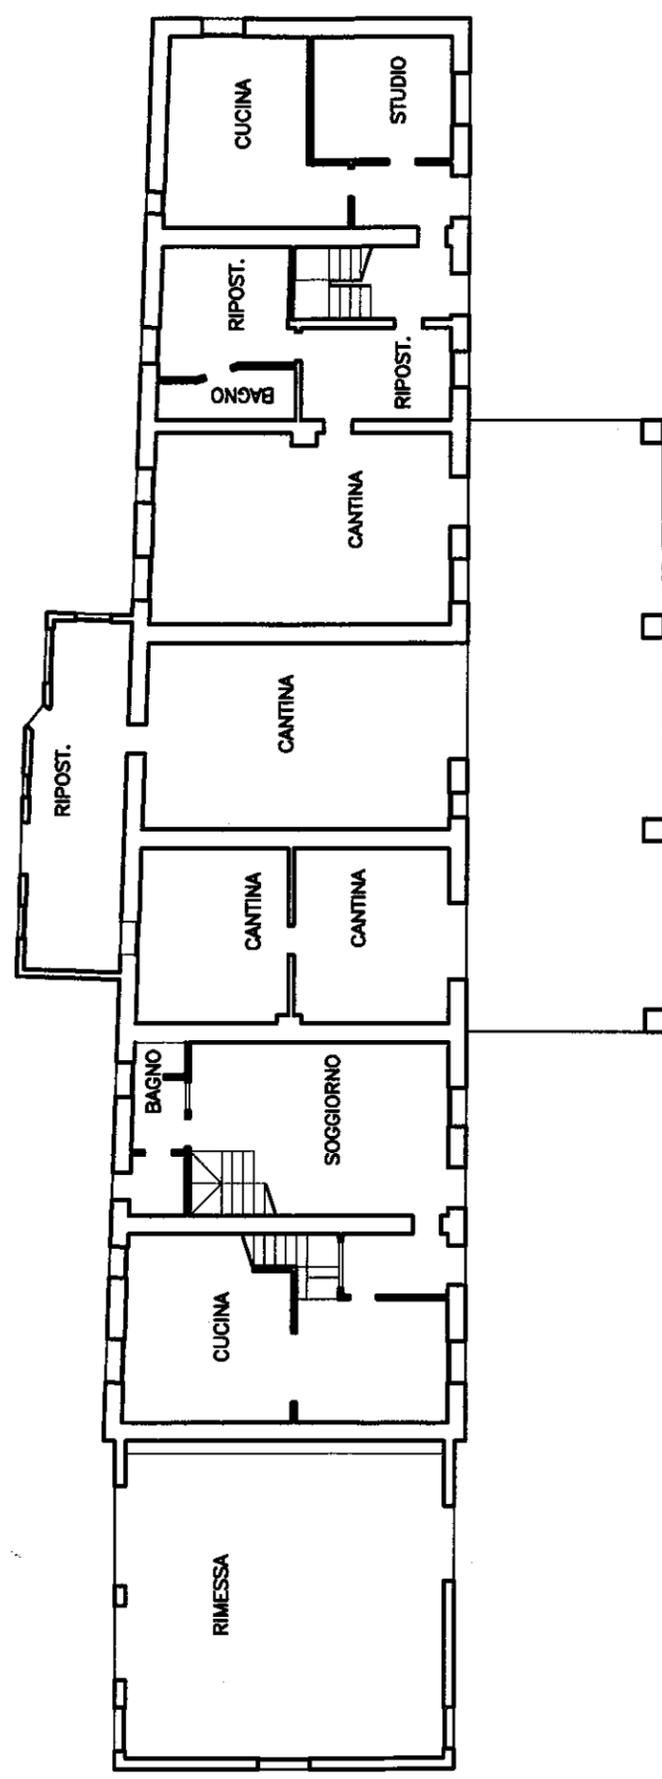

PIANTERRENO

