



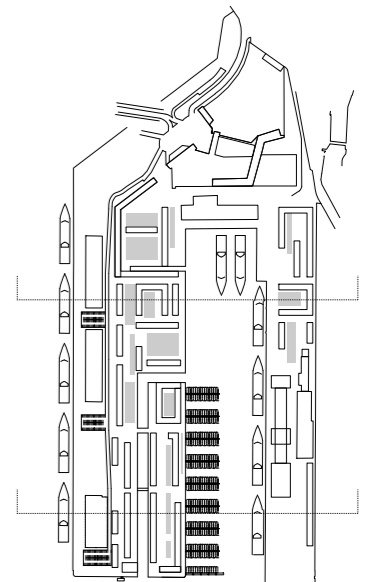


- edifici residenziali
- area parcheggio
- funzioni non residenziali
- aree verdi
- viabilità

- nuovi edifici
- edifici esistenti da riutilizzare
- edifici in previsione

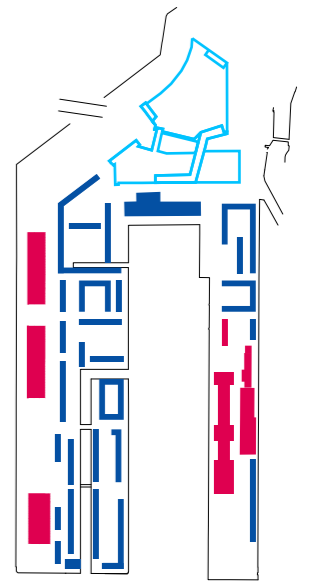

Area ex Marittima

area	mq.	265.000
demolizioni	crp	
funzioni residenziali libero mercato	mq.	60.000
funzioni residenziali housing sociale	mq.	60.000
funzioni non residenziali	mq.	10.000
urbanizzazioni primarie	mq.	130.000
<i>urbanizzazioni secondarie e speciali</i>		
strade		
parcheggi		
bonifiche	mq.	265.000
funzioni residenziali libero mercato	mq comm.	60.000
funzioni non residenziali	mq comm.	10.000
funzioni residenziali housing sociale	Alienazione	60.000

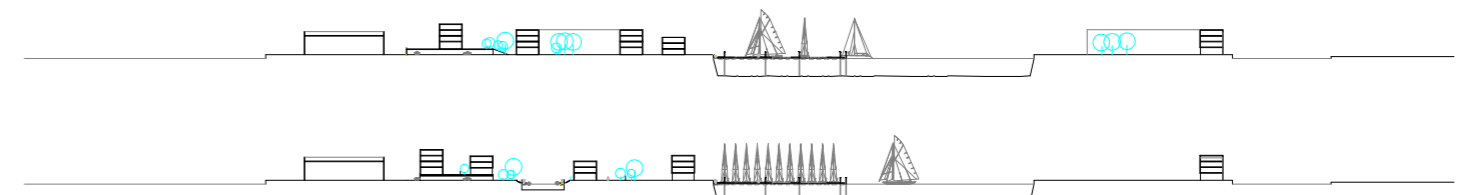

Committente EDRDA-PP-0012

Ecuba Ecuba s.r.l.
Via del Cestello 4, 40124 Bologna, Italia

Progettista **ED** ED S.r.l.
via delle Industrie 25/10, 30175 Marghera
VEGA, Italia

NUOVO PORTO PASSEGGERI A
PORTO MARGHERA - VENEZIA

NUOVE OPERE DI BANCHINA E DI
CONTERMINAZIONE DELLA SPONDA

PROGETTO PRELIMINARE
MARZO 2014

NUOVA MARITTIMA
SCHEMI FUNZIONALI