
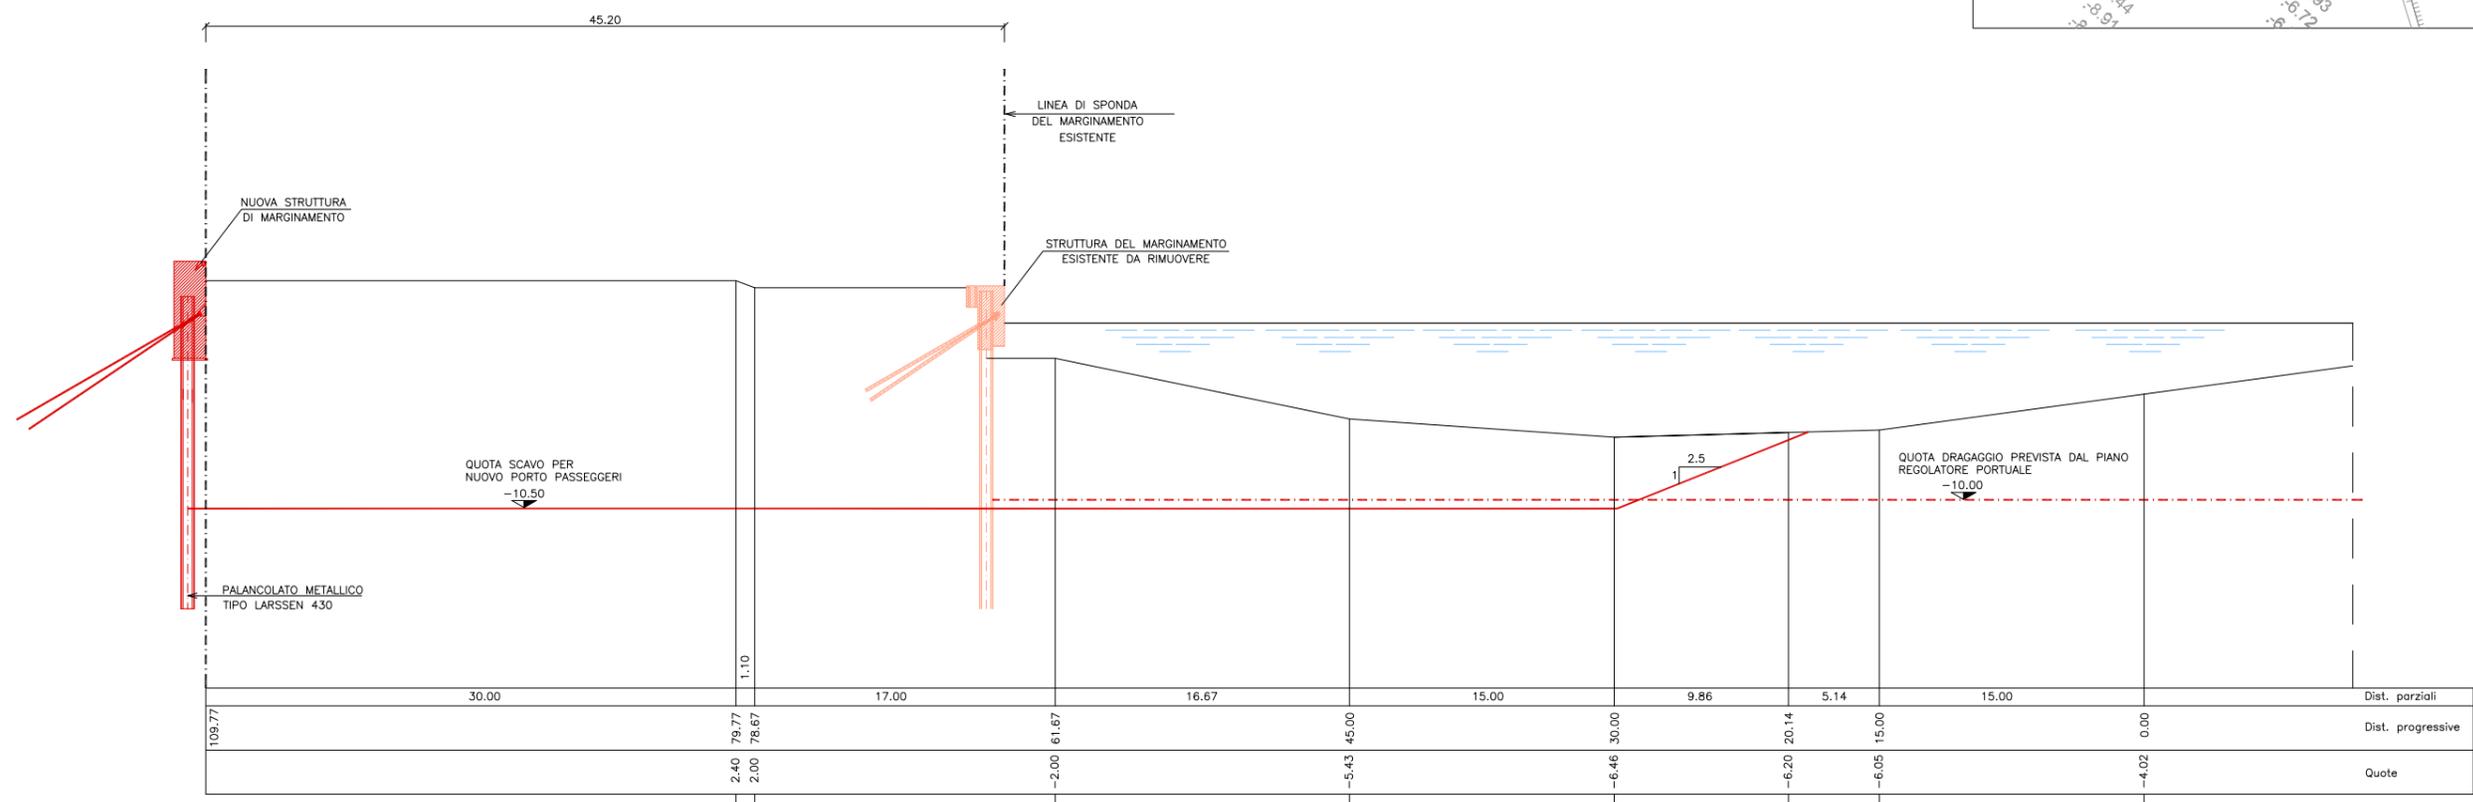


PIANTA CHIAVE

SEZIONE E - E

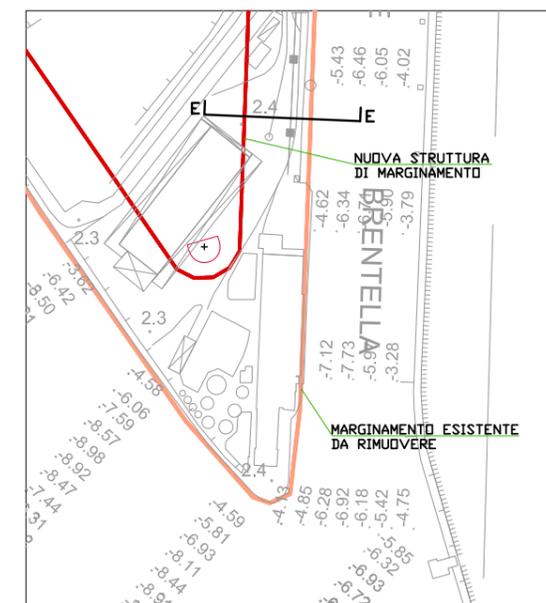

Committente **Ecuba** Ecuba s.r.l.
 Via del Cestello 4, 40124 Bologna, Italia
 Progettista **ED** ED S.r.l.
 via delle Industrie 25/10, 30175 Marghera
 VEGA, Italia

EDRDA-PP-0022

NUOVO PORTO PASSEGGERI A PORTO MARGHERA - VENEZIA

NUOVE OPERE DI BANCHINA E DI CONTERMINAZIONE DELLA SPONDA

PROGETTO PRELIMINARE
MARZO 2014

PROGETTO - NUOVE STRUTTURE DI BANCHINA SULLA SPONDA OVEST DEL CANALE BRENTELLA - SEZIONE TRASVERSALE TIPO STATO ATTUALE ED INTERVENTI DI PROGETTO