
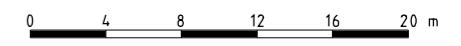
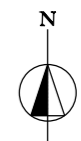
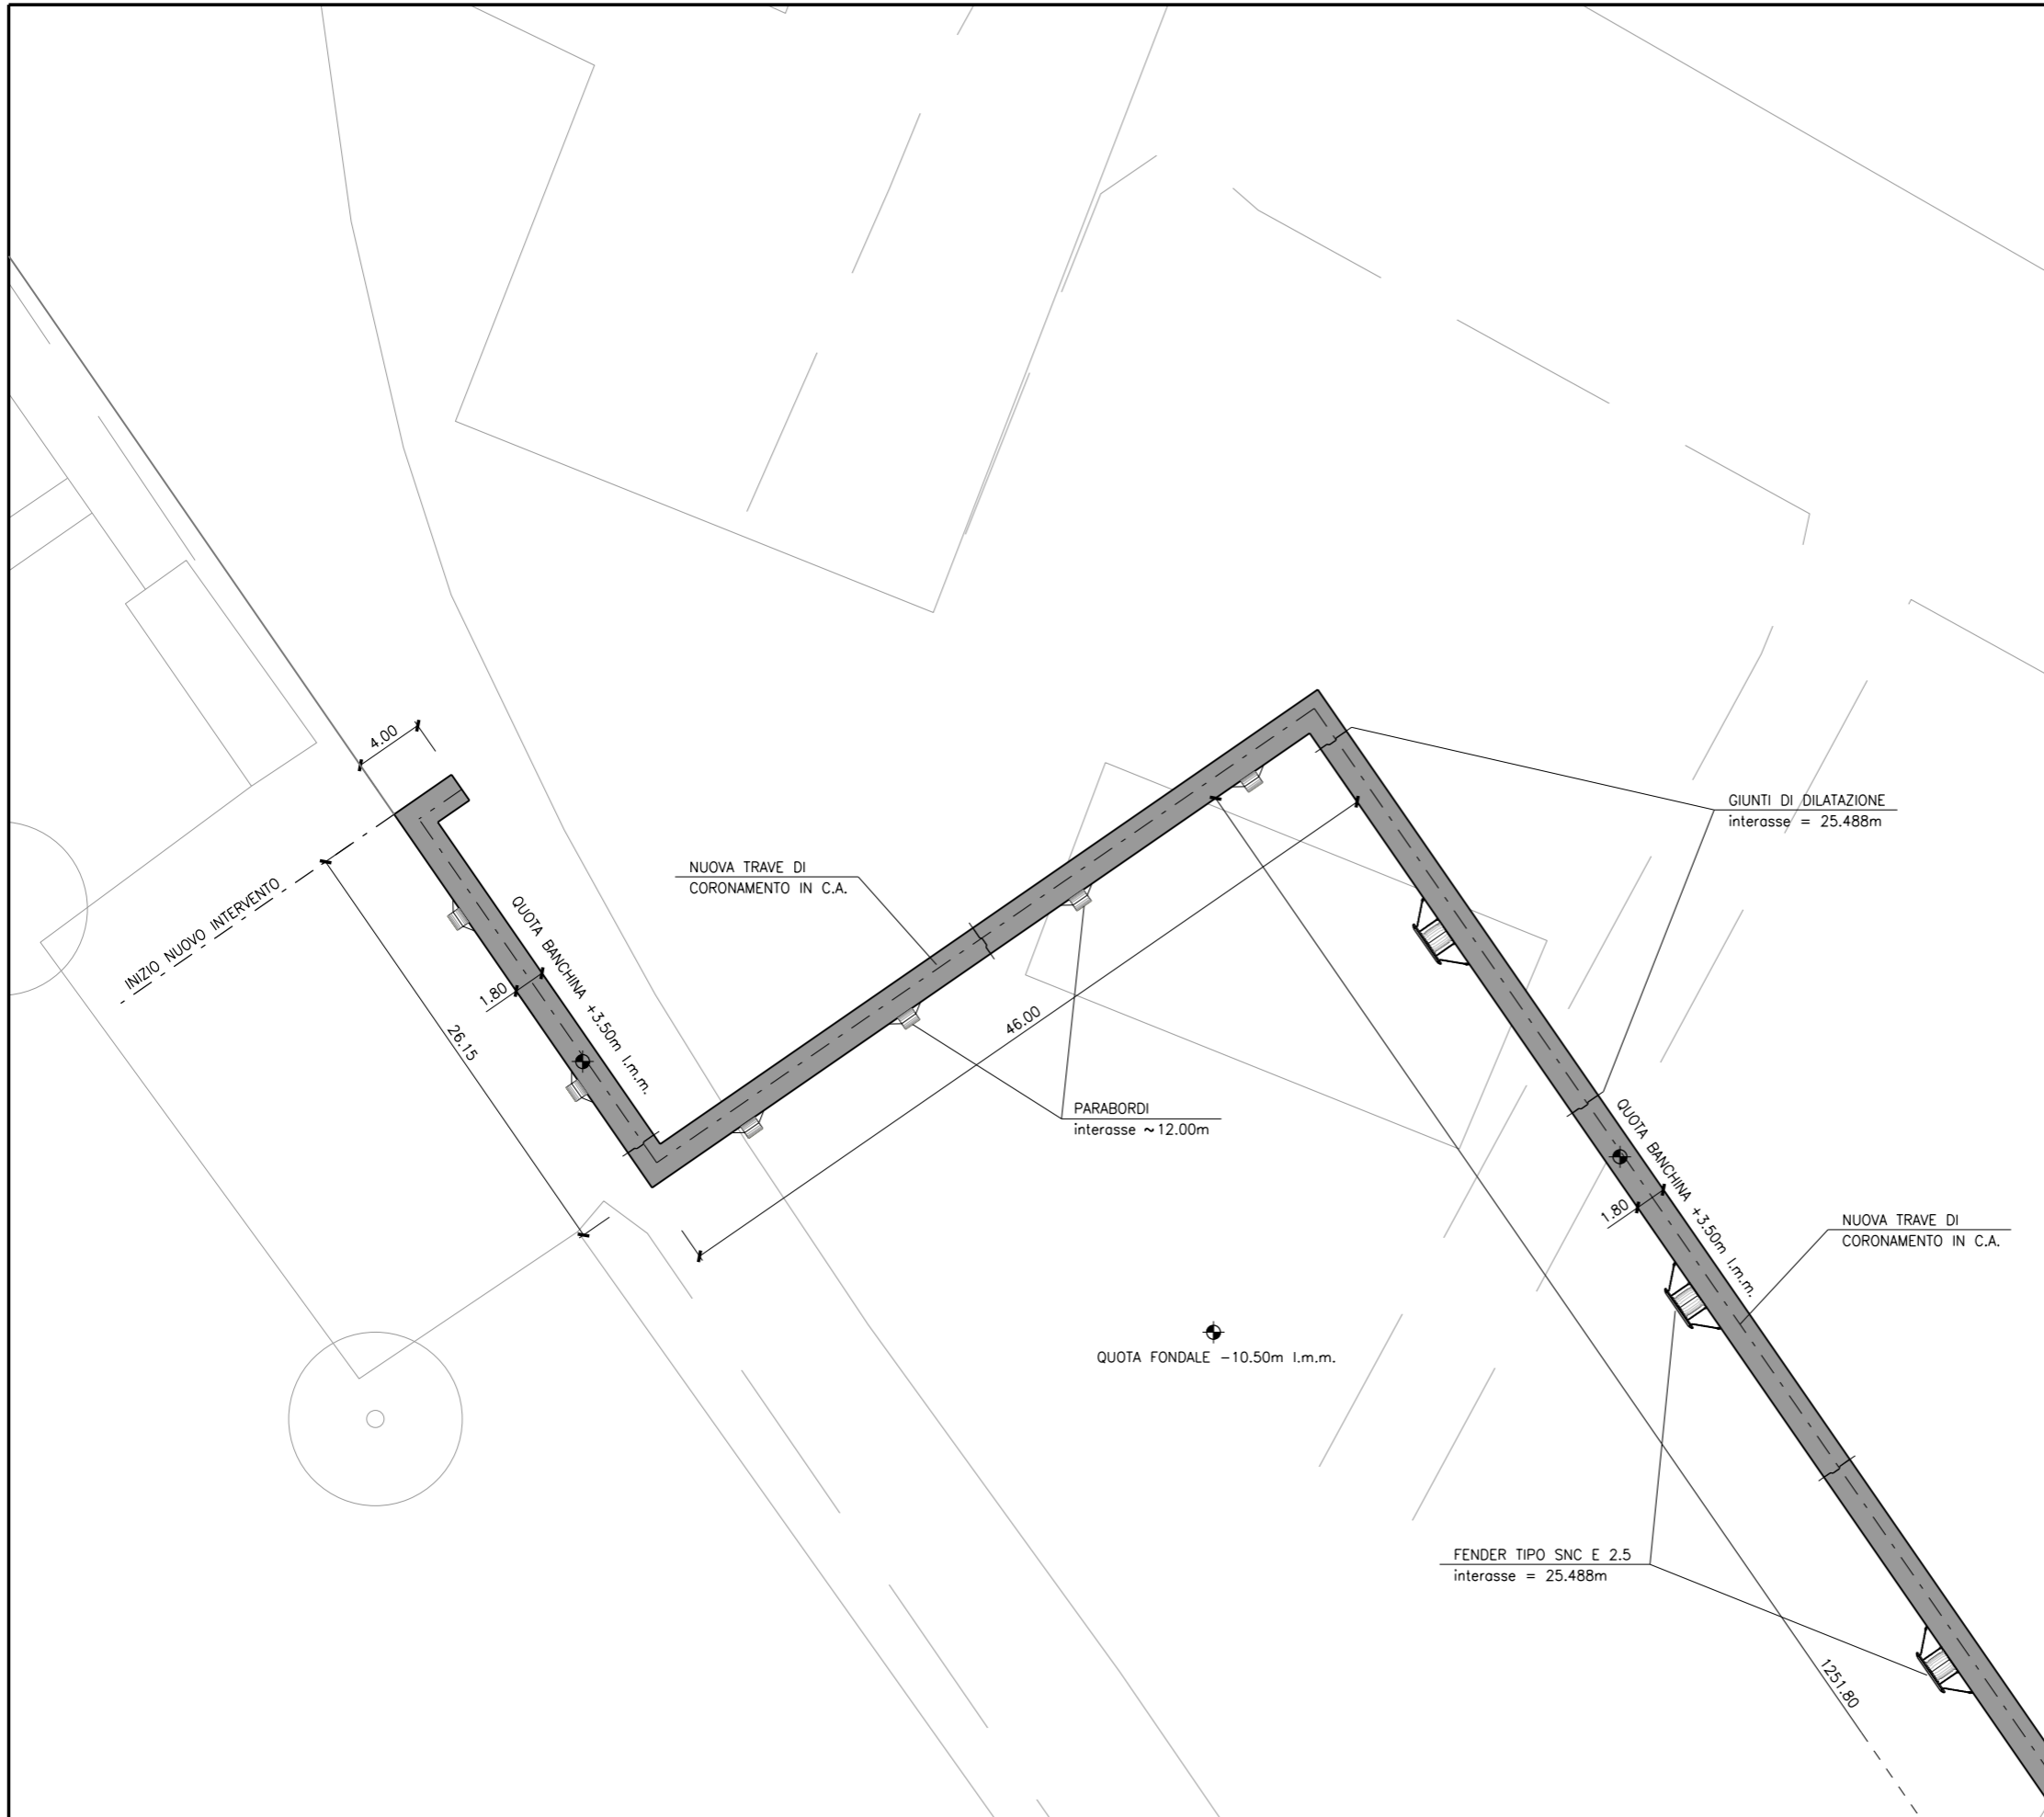


LEGENDA

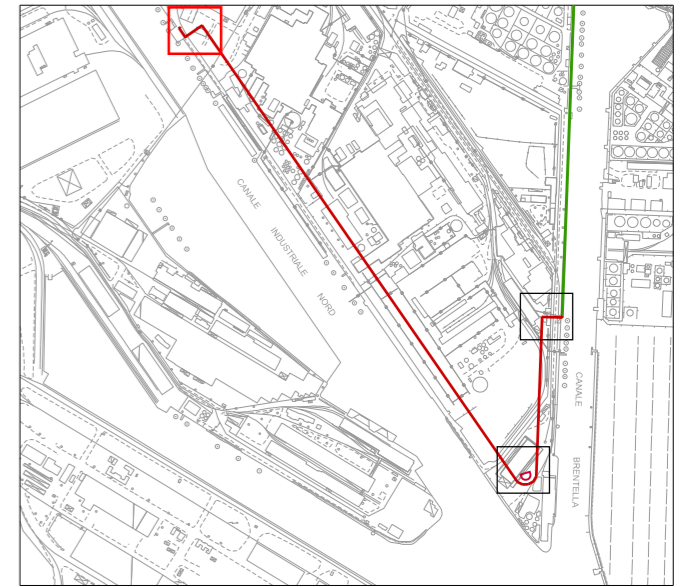

Committente **Ecuba s.r.l.**
 Via del Cestello 4, 40124 Bologna, Italia
 Progettista **ED S.r.l.**
 via delle Industrie 25/10, 30175 Marghera VEGA, Italia

EDRDA-PP-0024

NUOVO PORTO PASSEGGERI A PORTO MARGHERA - VENEZIA

NUOVE OPERE DI BANCHINA E DI CONTERMINAZIONE DELLA SPONDA

PROGETTO PRELIMINARE MARZO 2014

PROGETTO - NUOVE STRUTTURE DI BANCHINA
 PIANTA DELLE OPERE - STRALCIO PLANIMETRICO
 DI INIZIO INTERVENTO SULLA SPONDA EST
 DEL CANALE INDUSTRIALE NORD