
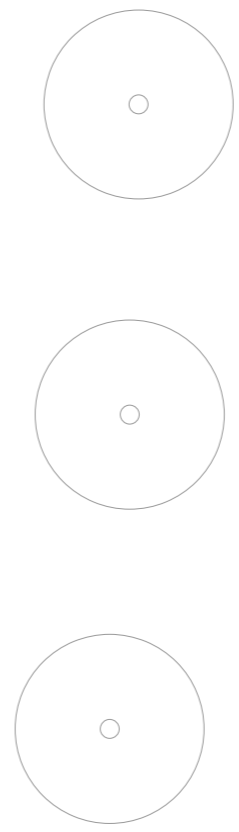
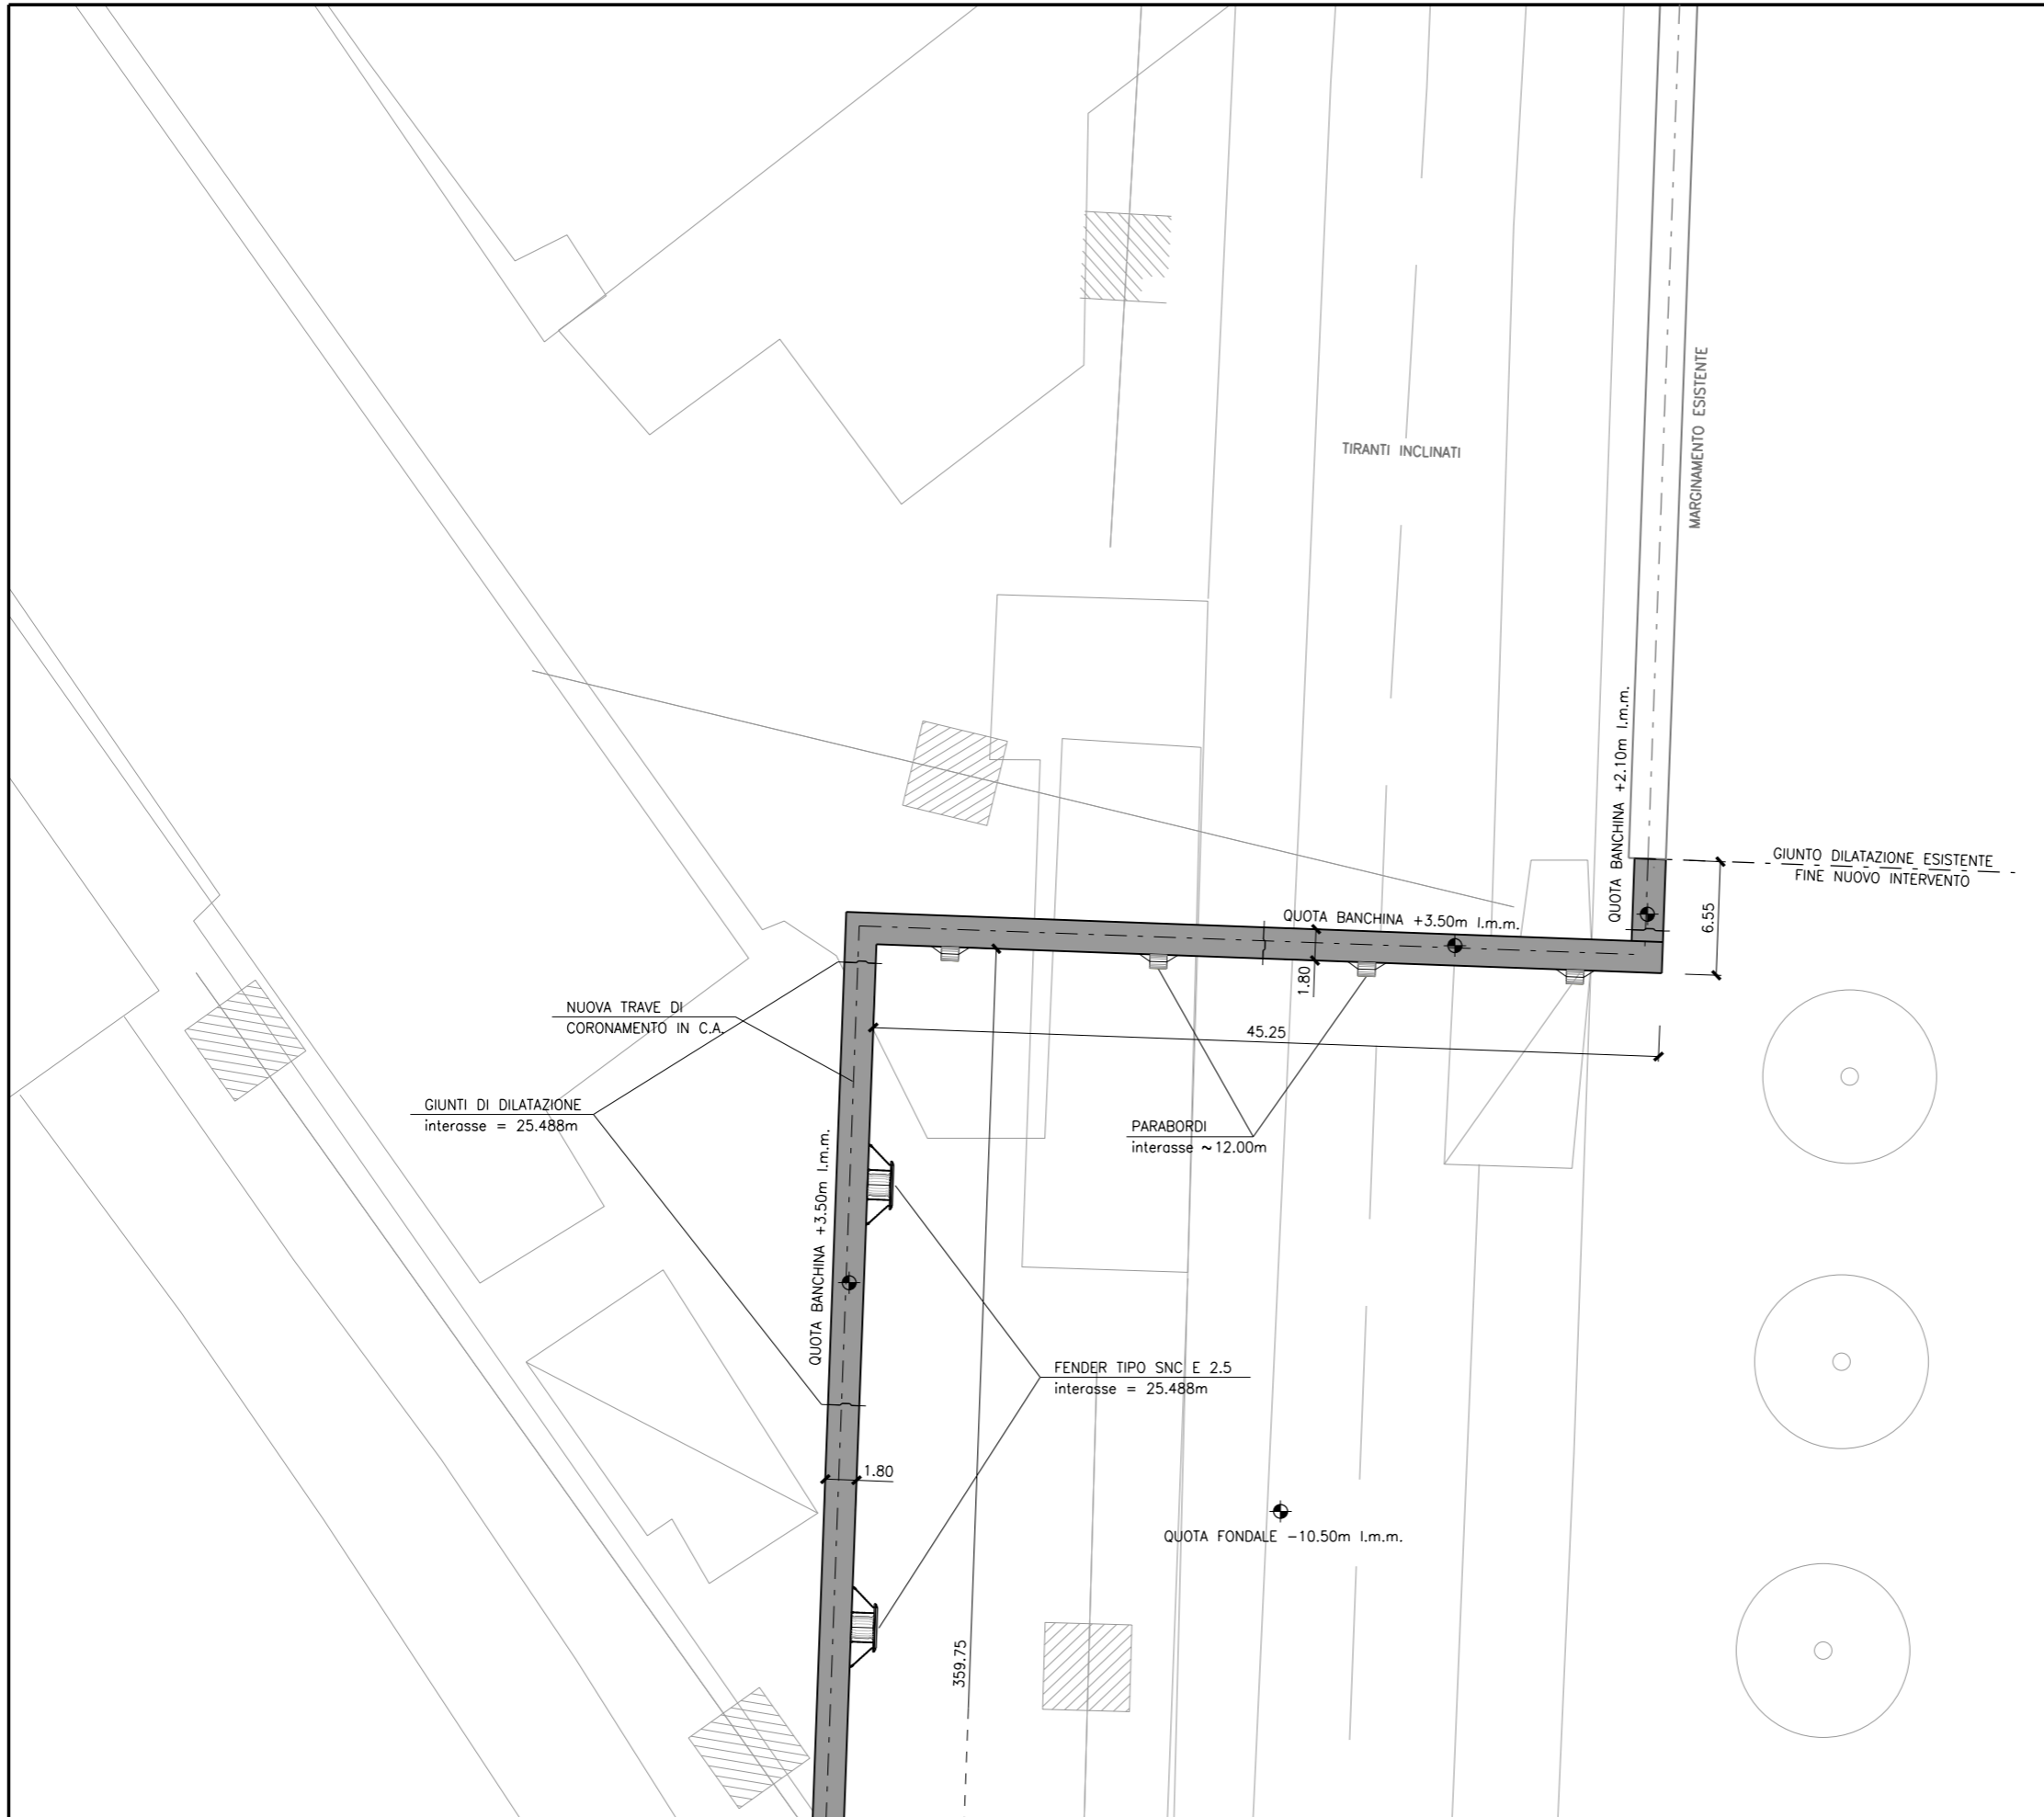


LEGENDA

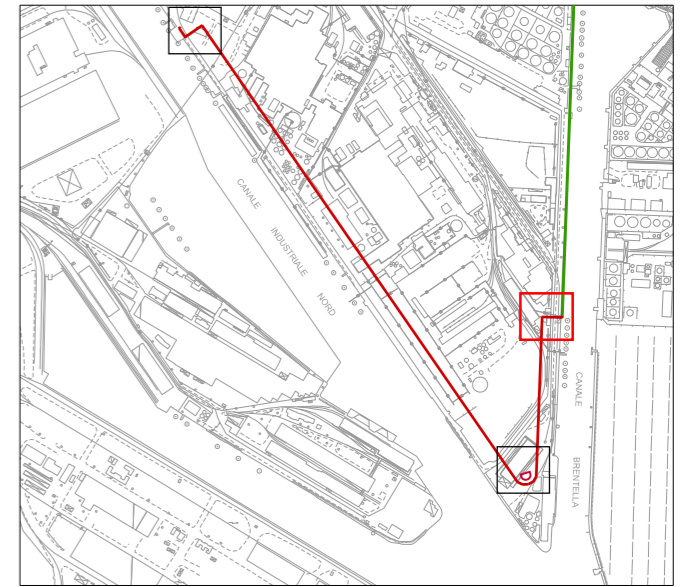

NUOVO PORTO PASSEGGERI A PORTO MARGHERA - VENEZIA

NUOVE OPERE DI BANCHINA E DI CONTERMINAZIONE DELLA SPONDA

PROGETTO PRELIMINARE MARZO 2014

Committente **Ecuba s.r.l.** Via del Cestello 4, 40124 Bologna, Italia
 Progettista **ED S.r.l.** via delle Industrie 25/10, 30175 Marghera VEGA, Italia

EDRDA-PP-0026
 PROGETTO - NUOVE STRUTTURE DI BANCHINA
 PIANTE DELLE OPERE - STRALCIO PLANIMETRICO
 DI FINE INTERVENTO SULLA SPONDA OVEST
 DEL CANALE BRENTELLA