


LEGENDA

- MITIGAZIONE AMBIENTALE**
- INTERVENTO TIPO A REALIZZAZIONE DI UNA FASCIA DI VEGETAZIONE ARBOREA E ARBUSTIVA LUNGO L'INFRASTRUTTURA
 - INTERVENTO TIPO B REALIZZAZIONE DI UNA FASCIA DI VEGETAZIONE ARBUSTIVA LUNGO L'INFRASTRUTTURA
 - INTERVENTO TIPO C SISTEMAZIONE NATURALISTICA IMBOCCO E SBocco GALLERIA
 - INTERVENTO TIPO D MIGLIORAMENTO E AMPLIAMENTO DELLE FASCE DI VEGETAZIONE RIPARIALE
 - INTERVENTO TIPO E SISTEMAZIONE AVERE DEGLI SVINCOLI
 - INTERVENTO TIPO F SISTEMAZIONE NATURALISTICA DEI TOMBINI CIRCOLARI
 - INTERVENTO TIPO G SISTEMAZIONE NATURALISTICA DEI SOTTOPASSI
 - INTERVENTO TIPO H RIPRISTINO AMBIENTALE DELL'AREA DI CAVA
 - INTERVENTO TIPO I RIPRISTINO AMBIENTALE DELL'AREA DI CANTIERE E DI DEPOSITO
 - RILEVATI DI RICARICA AL PIEDE DI VERSANTI INSTABILI CON PROTEZIONE DI SPONDE IN EROSIONE
 - AREE DI RISISTEMAZIONE AMBIENTALE
- MITIGAZIONE IDRALICA**
- CORSO D'ACQUA SALVAGUARDATA DA UN SISTEMA DI RACCOLTA CHIUso E TRATTAMENTO DI PRIMA PIOGGIA
 - TRATTO CON SISTEMA DI RACCOLTA CHIUSO E TRATTAMENTO DI PRIMA PIOGGIA
 - VASCA DI PRIMA PIOGGIA
 - INTERVENTO DI RACCORDO E RIPROFILATURA DELL'ALVEO
 - INTERVENTO DI RACCORDO E RIPROFILATURA DELL'ALVEO
- MITIGAZIONE ACUSTICA**
- BARRIERA ACUSTICA 3m
 - BARRIERA ACUSTICA 4m
- EDIFICI RESIDENZIALI**
- EDIFICI AGRICOLI**
- EDIFICI INDUSTRIALI**
- RICETTORI SENSIBILI**

KEYPLAN

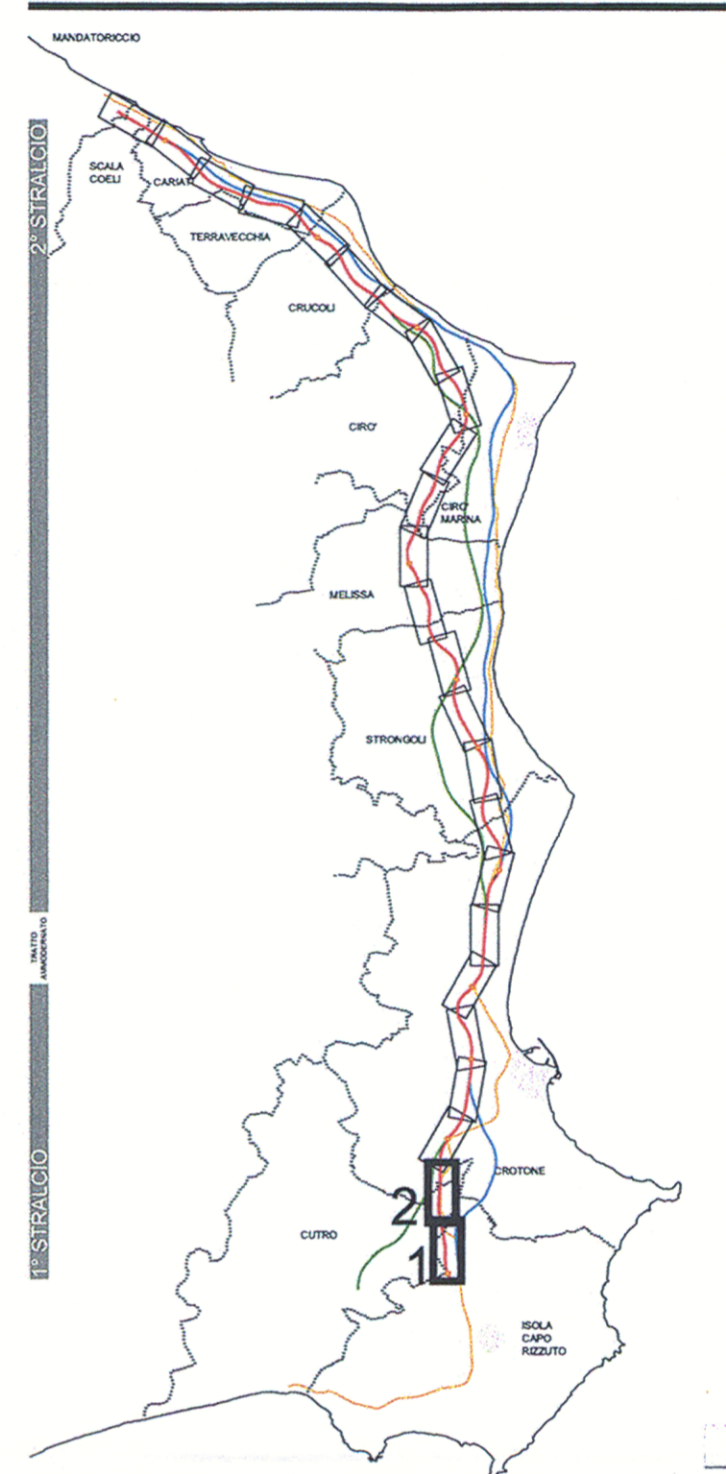

ANAS S.p.A.
 Direzione Centrale Programmazione Progettazione

**LAVORI DI COSTRUZIONE DELLA
 S.S.106 JONICA (E90) - CAT. B -
 MEGALOTTO 9**
 DALLO SVINCOLO AEROPORTO S. ANNA (KM 235+800)
 A MANDATORICCIO (KM 306+000)

PROGETTO PRELIMINARE - STUDIO DI IMPATTO AMBIENTALE

GRUPPO DI PROGETTAZIONE ANAS
 RESPONSABILE DI SETTORE
 Dott. Arch. Giuseppe Barilla
 RESPONSABILE DI ITINERARIO
 Dott. Ing. Giulio Petrizzelli

PROGETTISTA:
 Dott. Ing. ANTONIO VALENTE
 Ordine degli Ingegneri di Roma n° 20739

ASSISTENZA ALLA PROGETTAZIONE

RTI:
 PROGER SpA
 VIA Ingegneria Srl
 D'APPOLONIA SpA
 DE.MA.CO Srl

2 LUG. 2005 004043

Il Responsabile dello Studio di Impatto Ambientale
 Dott. Arch. Barbara Banchini
 Ord. Arch. Roma n° Prov. N. 14321

VISTO: IL RESP. DEL PROCEDIMENTO
 Dott. Arch. GIUSEPPE BARILLA

DATA
 PROTOCOLLO

QUADRO DI RIFERIMENTO AMBIENTALE
 CARTA DEGLI INTERVENTI DI MITIGAZIONE
 TAV.1/13

CODICE PROGETTO	CODICE FILE	REVISIONE	FOGLIO	SCALA:
L07161P0401	T00IA73AMBPL01	B	01 di 13	1/5000
D				
C				
B	Modificato secondo controllo ANAS	Mag-2005	Ing. Nicchiarelli	Ing. Banchini
A	Emissione	Giù-2004	Ing. Nicchiarelli	Ing. Banchini
REV.	DESCRIZIONE	DATA	VERIFICATO	CONTROLLATO
				APPROVATO