
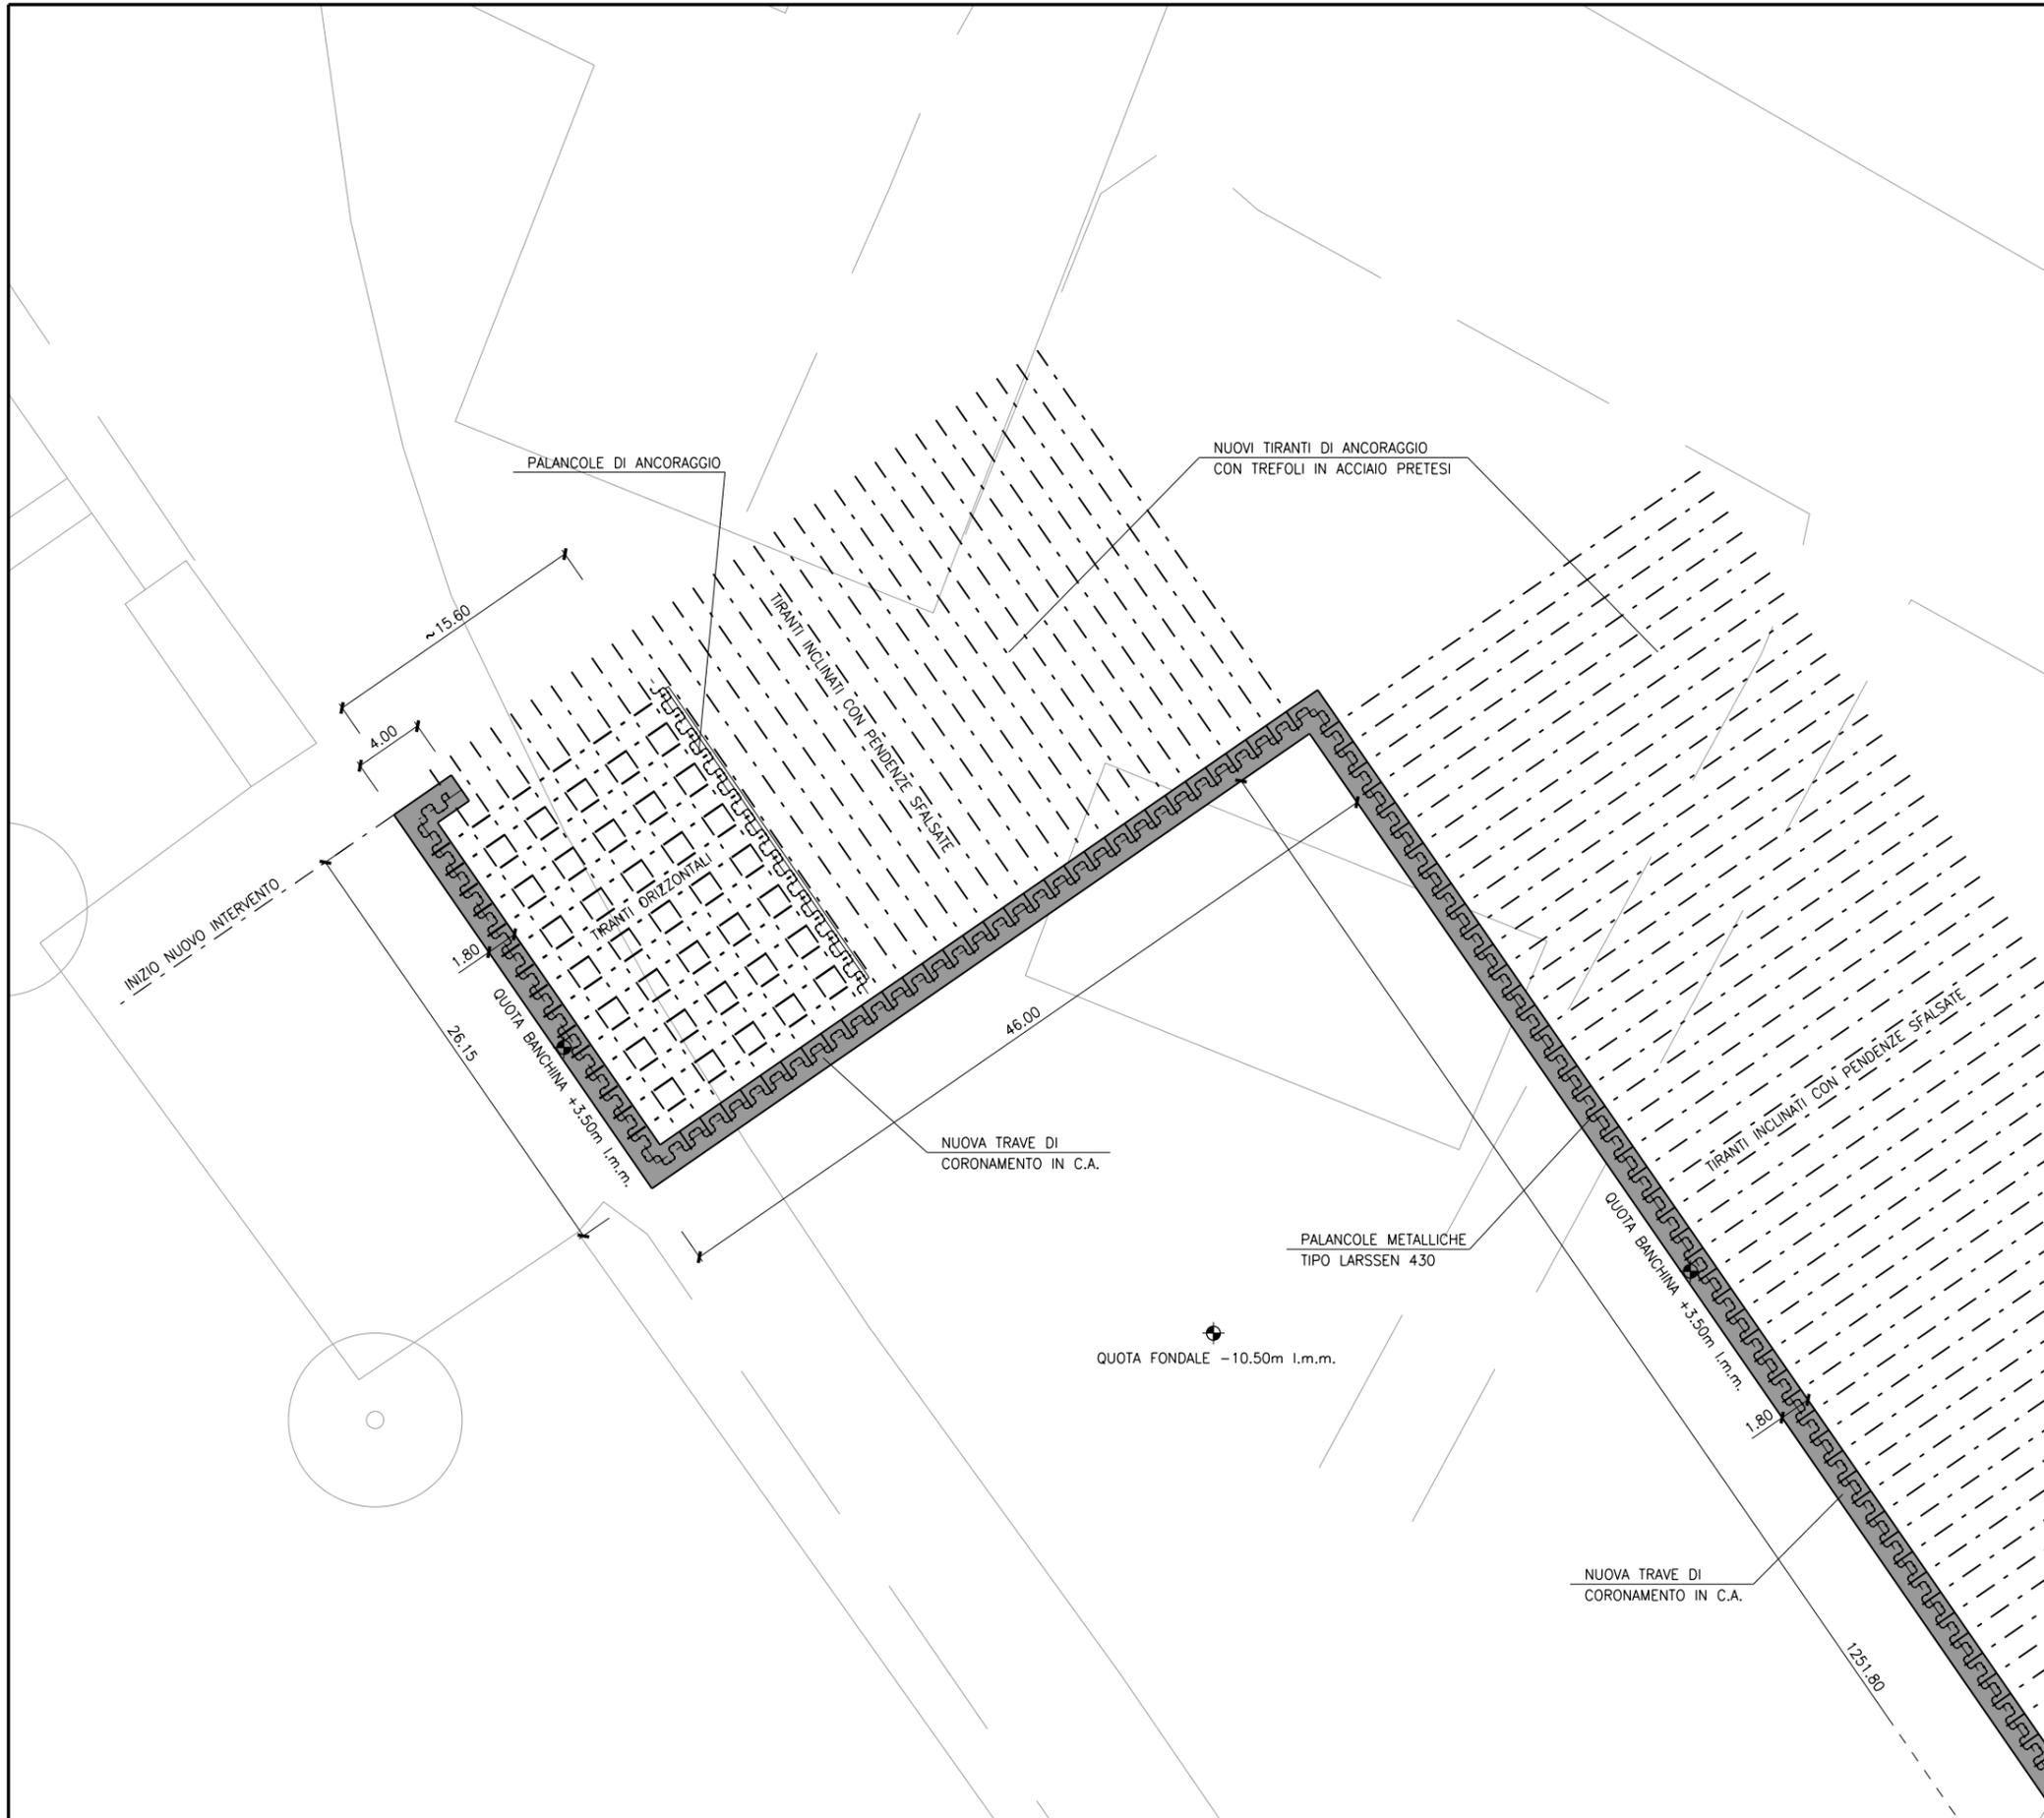


LEGENDA

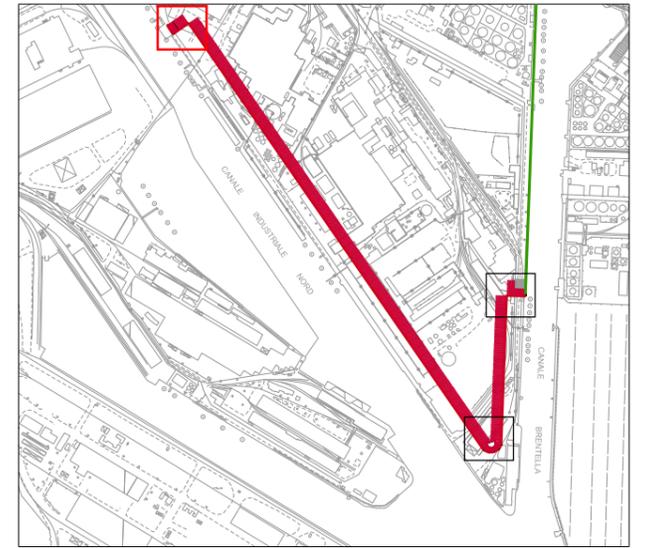

Committente EDRDA-PP-0028
Ecuba Ecuba s.r.l.
 Via del Cestello 4, 40124 Bologna, Italia
 Progettista
ED ED S.r.l.
 via delle Industrie 25/10, 30175 Marghera
 VEGA, Italia

NUOVO PORTO PASSEGGERI A PORTO MARGHERA - VENEZIA

NUOVE OPERE DI BANCHINA E DI CONTERMINAZIONE DELLA SPONDA

PROGETTO PRELIMINARE
MARZO 2014

PROGETTO - NUOVE STRUTTURE DI BANCHINA
 FONDAZIONI - STRALCIO PLANIMETRICO DI INIZIO
 INTERVENTO SULLA SPONDA EST DEL
 CANALE INDUSTRIALE NORD