
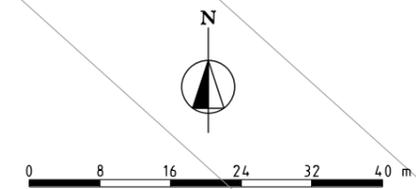
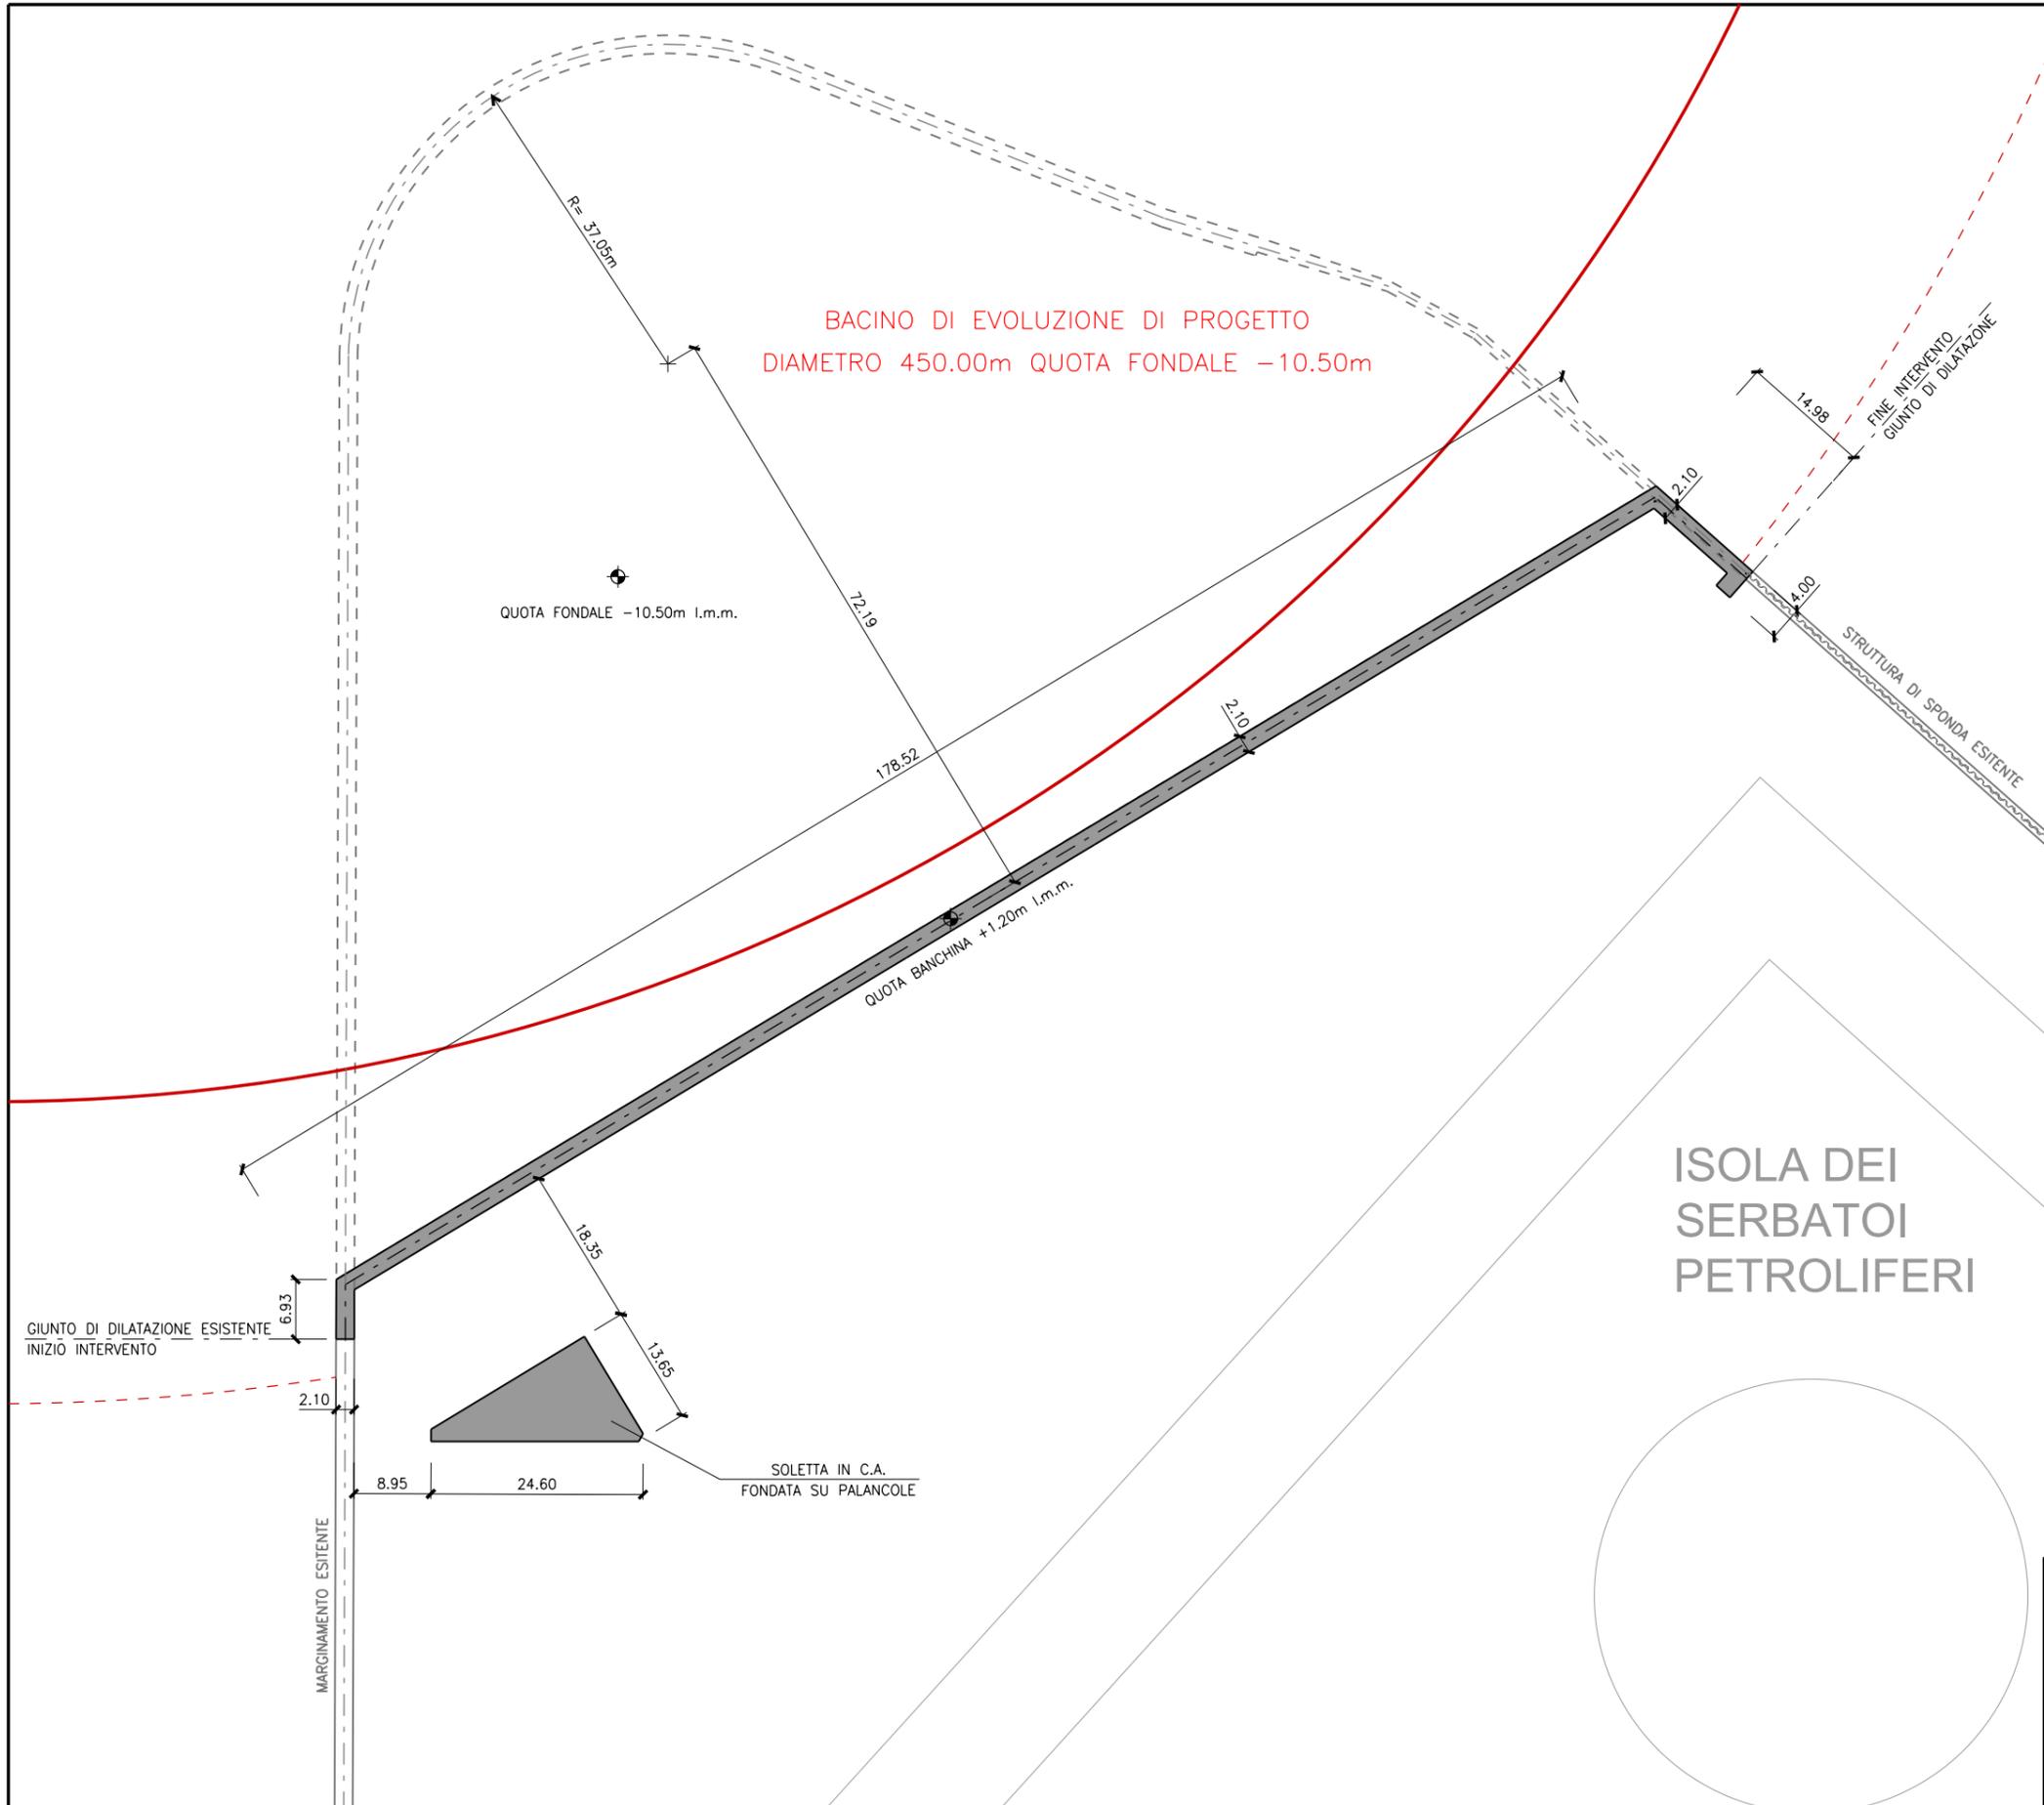


LEGENDA

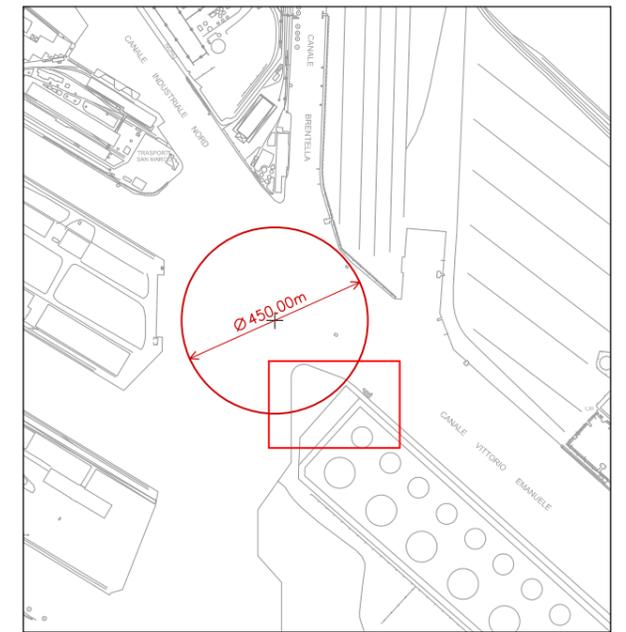

Committente **Ecuba s.r.l.**
Via del Cestello 4, 40124 Bologna, Italia

Progettista **ED S.r.l.**
via delle Industrie 25/10, 30175 Marghera VEGA, Italia

EDRDA-PP-0031

NUOVO PORTO PASSEGGERI A PORTO MARGHERA - VENEZIA

NUOVE OPERE DI BANCHINA E DI CONTERMINAZIONE DELLA SPONDA

PROGETTO PRELIMINARE MARZO 2014

PROGETTO - NUOVE STRUTTURE DI BANCHINA PIANTA DELLE OPERE SULLA SPONDA OVEST DELL' ISOLA DEI SERBATOI PETROLIFERI