



PIANTA CAMPO TIPO

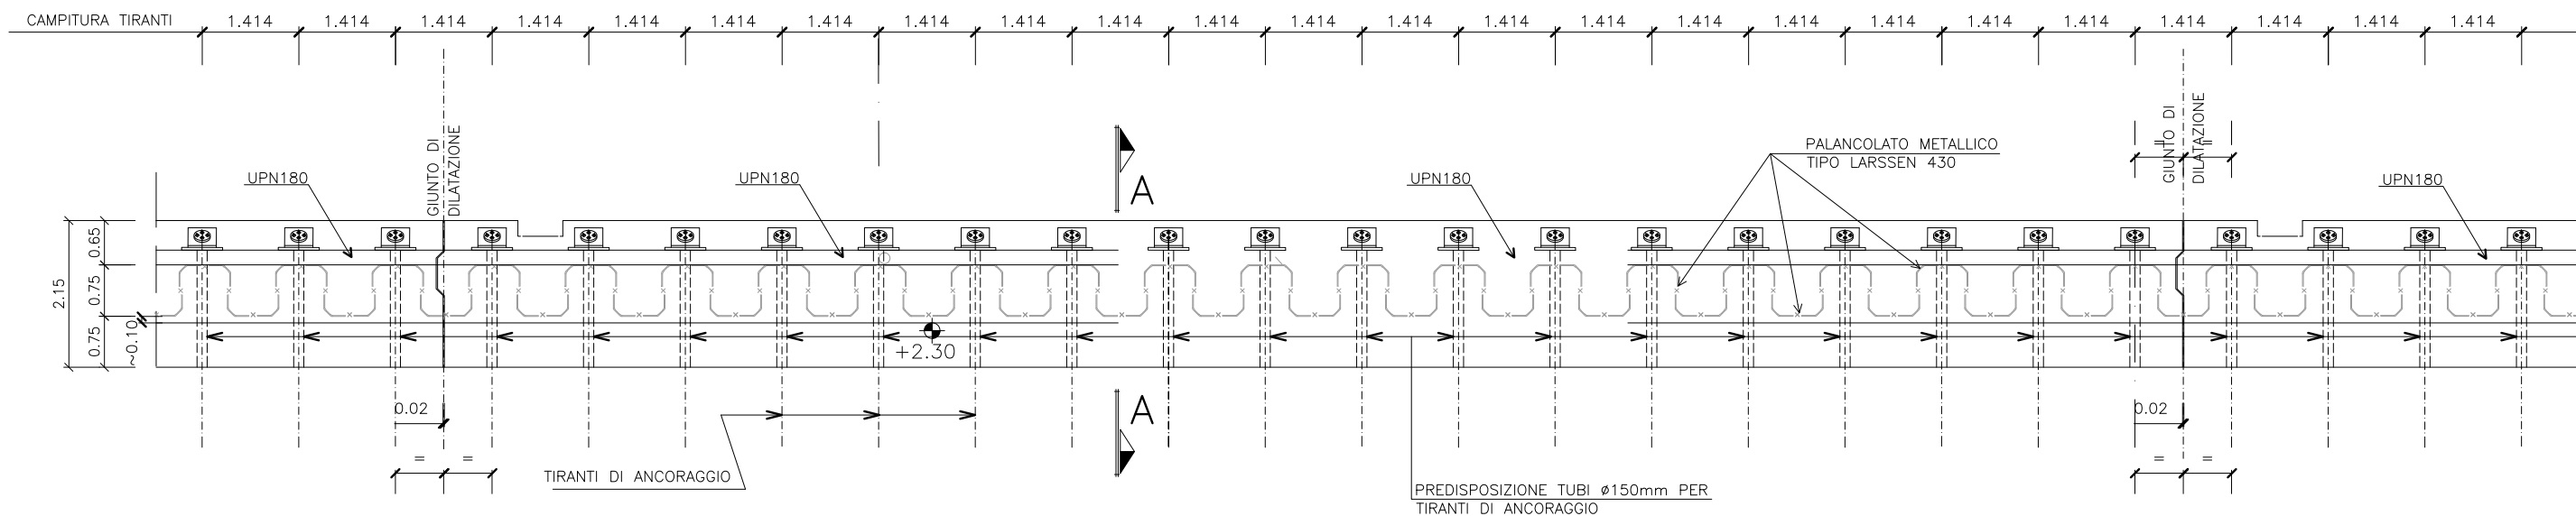

SEZIONE A-A

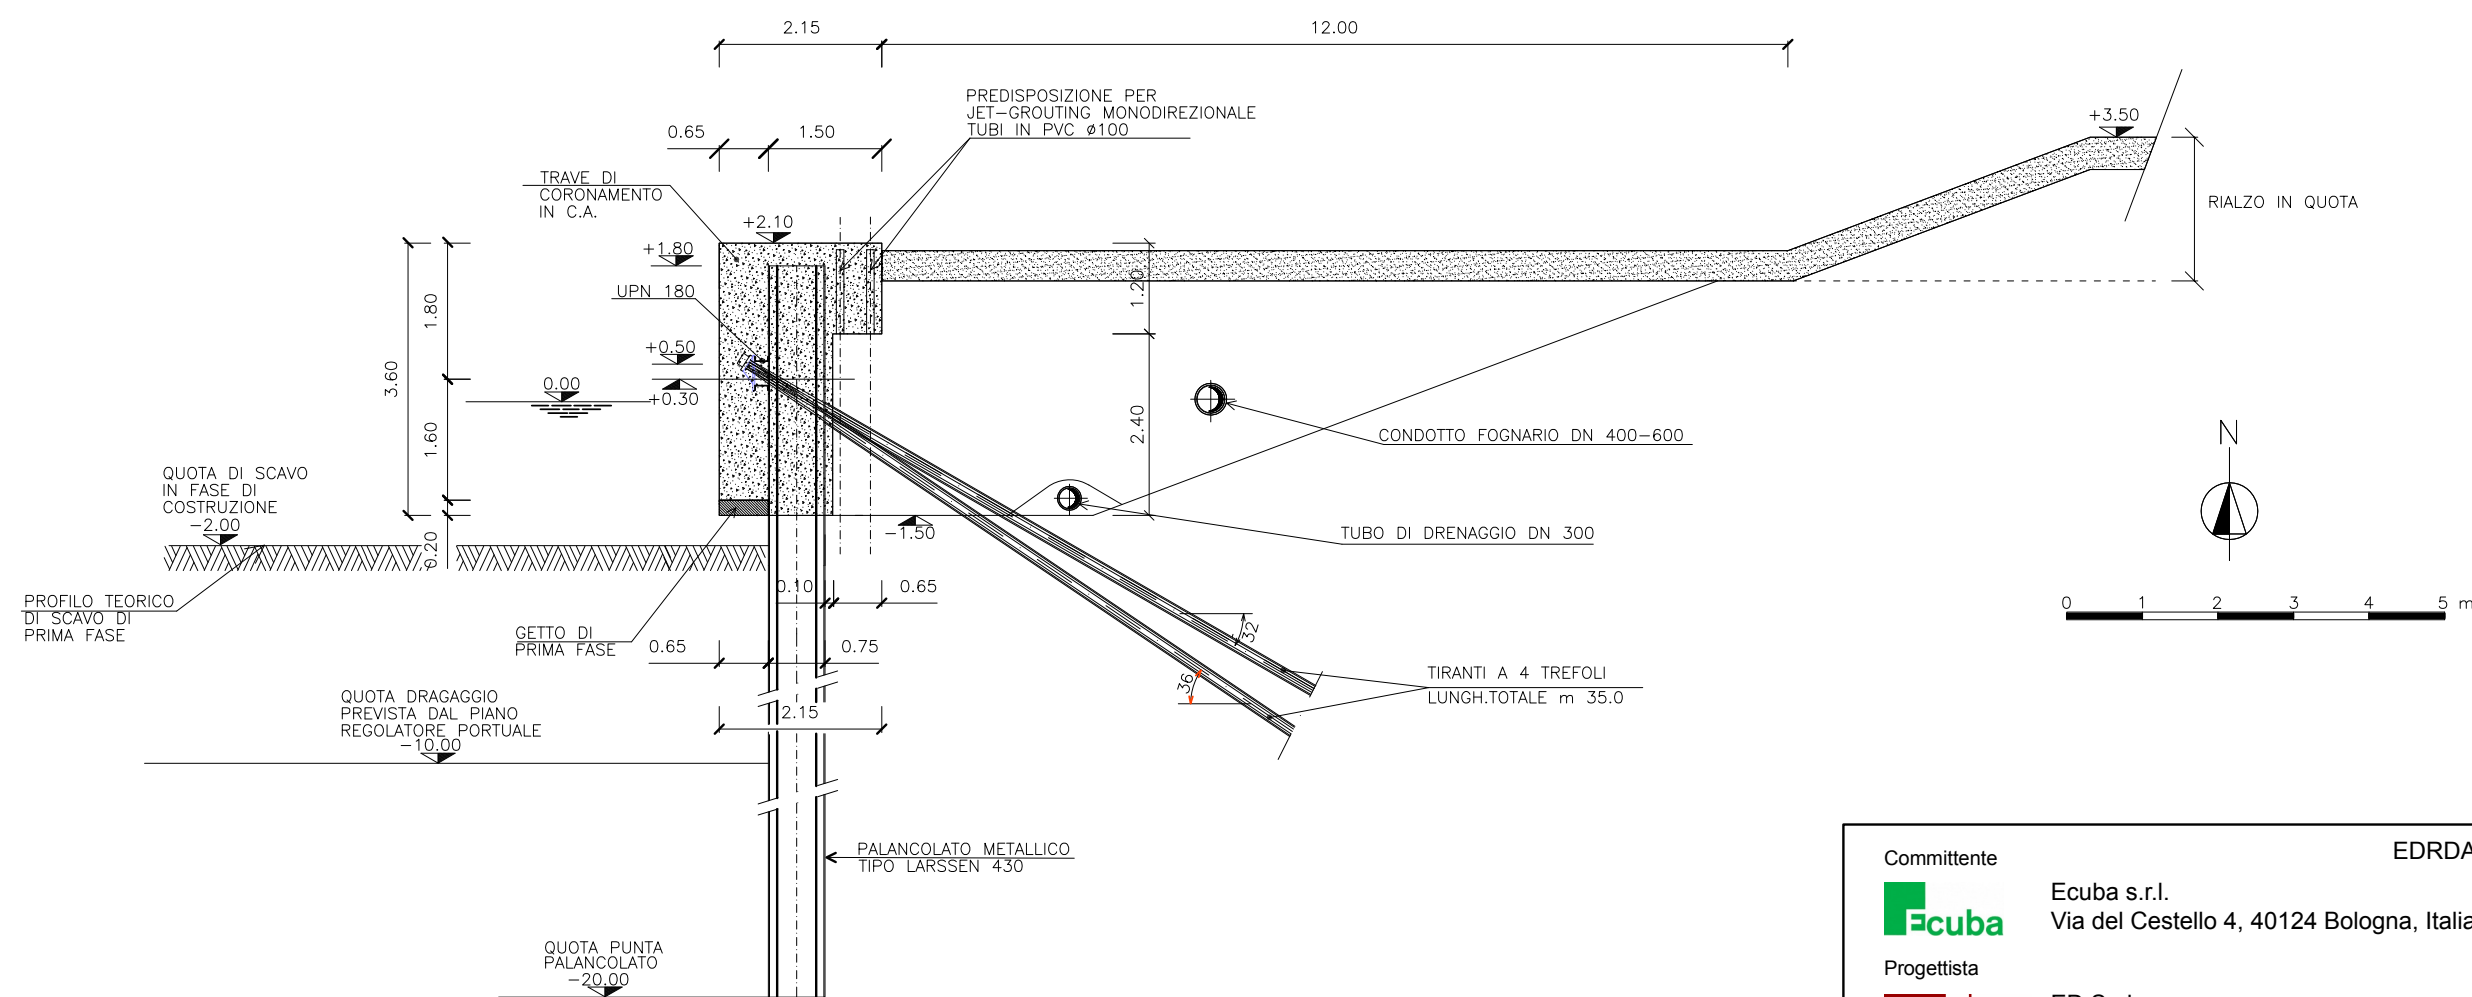

NUOVO PORTO PASSEGGERI A PORTO MARGHERA - VENEZIA

NUOVE OPERE DI BANCHINA E DI CONTERMINAZIONE DELLA SPONDA

PROGETTO PRELIMINARE MARZO 2014

Committente **Ecuba** Ecuba s.r.l. Via del Cestello 4, 40124 Bologna, Italia

Progettista **ED** ED S.r.l. via delle Industrie 25/10, 30175 Marghera VEGA, Italia

EDRDA-PP-0034

PROGETTO - BANCHINA ESISTENTE SULLA SPONDA OVEST DEL CANALE BRENTELLA - ADEGUAMENTO - STRALCIO PLANIMETRICO TIPO - PIANTE E SEZIONE TRASVERSALE