



SEZIONE TRASVERSALE TIPO X-X

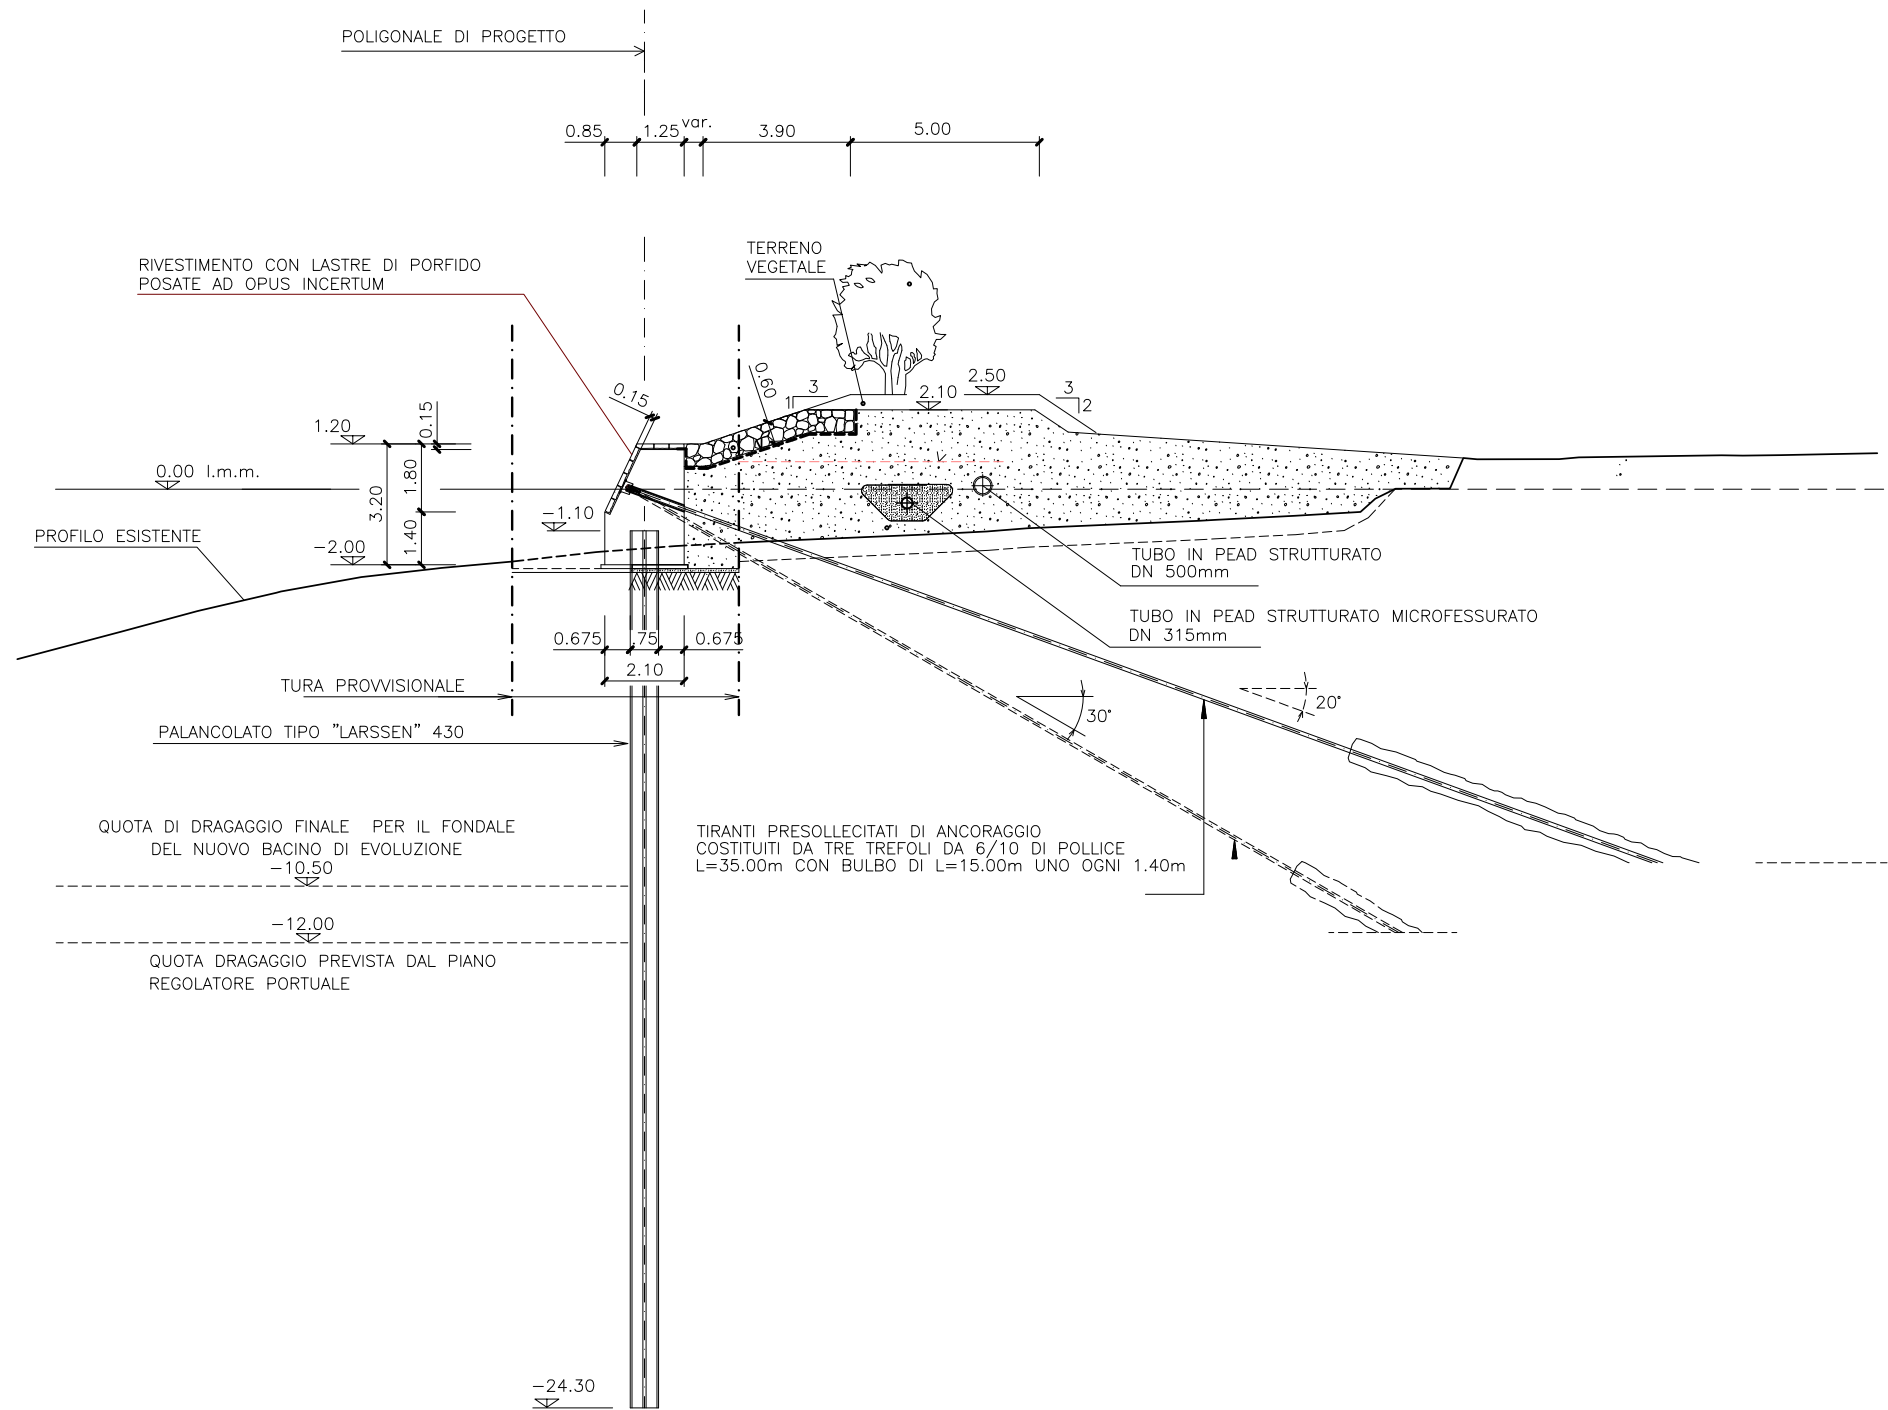

PIANTA CHIAVE

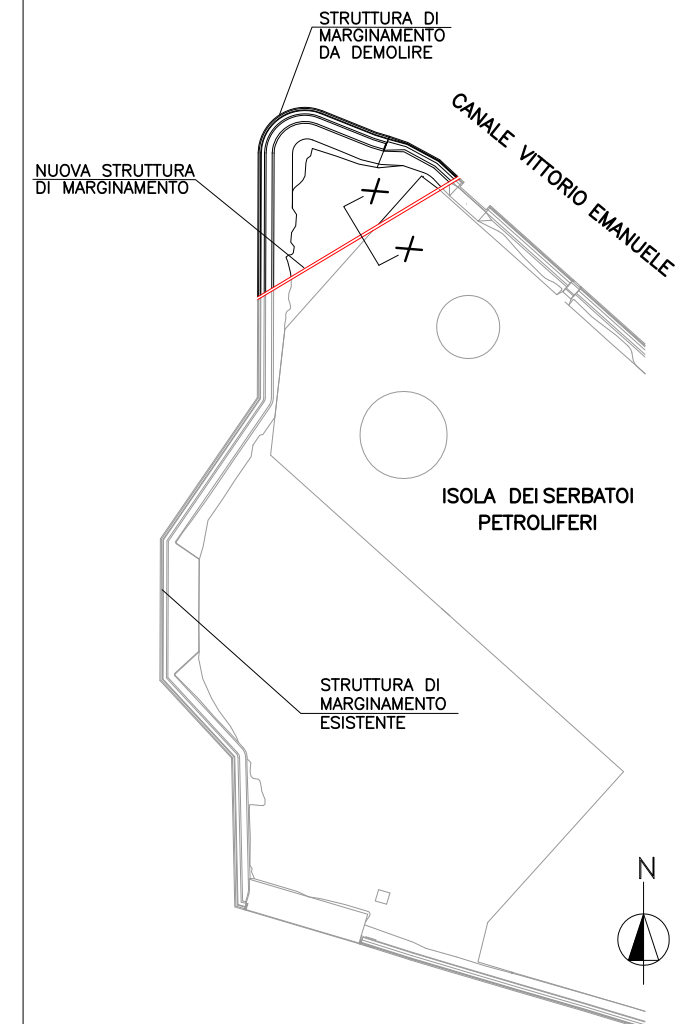

Committente EDRDA-PP-0035
Ecuba Ecuba s.r.l.
 Via del Cestello 4, 40124 Bologna, Italia
 Progettista
ED ED S.r.l.
 via delle Industrie 25/10, 30175 Marghera
 VEGA, Italia

NUOVO PORTO PASSEGGERI A
 PORTO MARGHERA - VENEZIA

NUOVE OPERE DI BANCHINA E DI
 CONTERMINAZIONE DELLA SPONDA

PROGETTO PRELIMINARE
 MARZO 2014

PROGETTO - NUOVE STRUTTURE DI BANCHINA SULLA
 SPONDA OVEST DELL'ISOLA DEI SERBATOI PETROLIFERI
 SEZIONE TRASVERSALE TIPO