




### SEZIONE TRASVERSALE TIPO

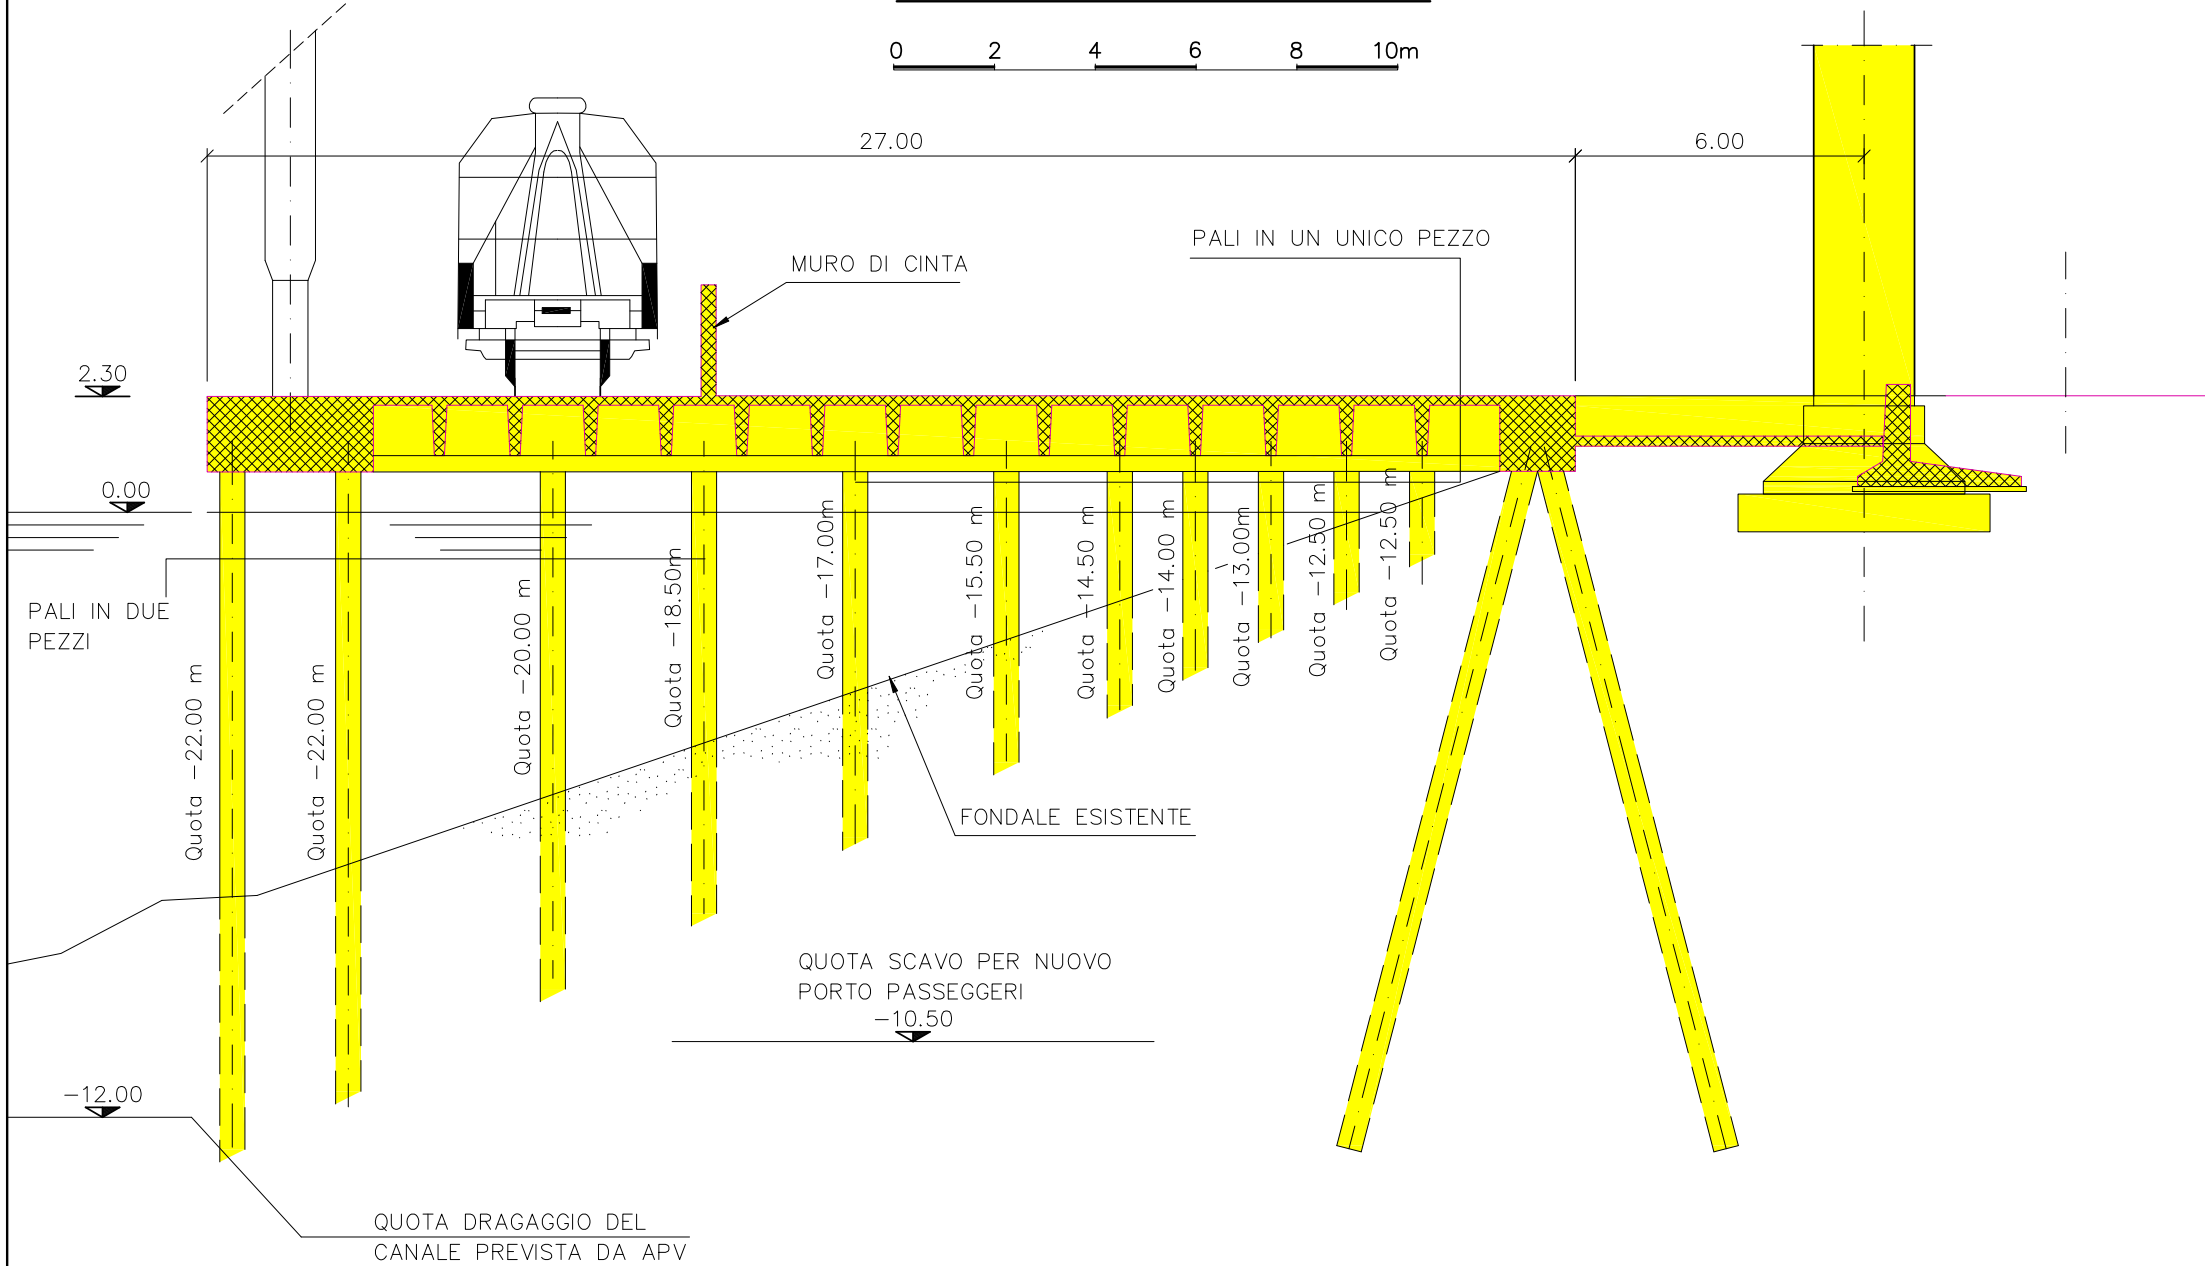

### PIANTA



### PIANTA CHIAVE

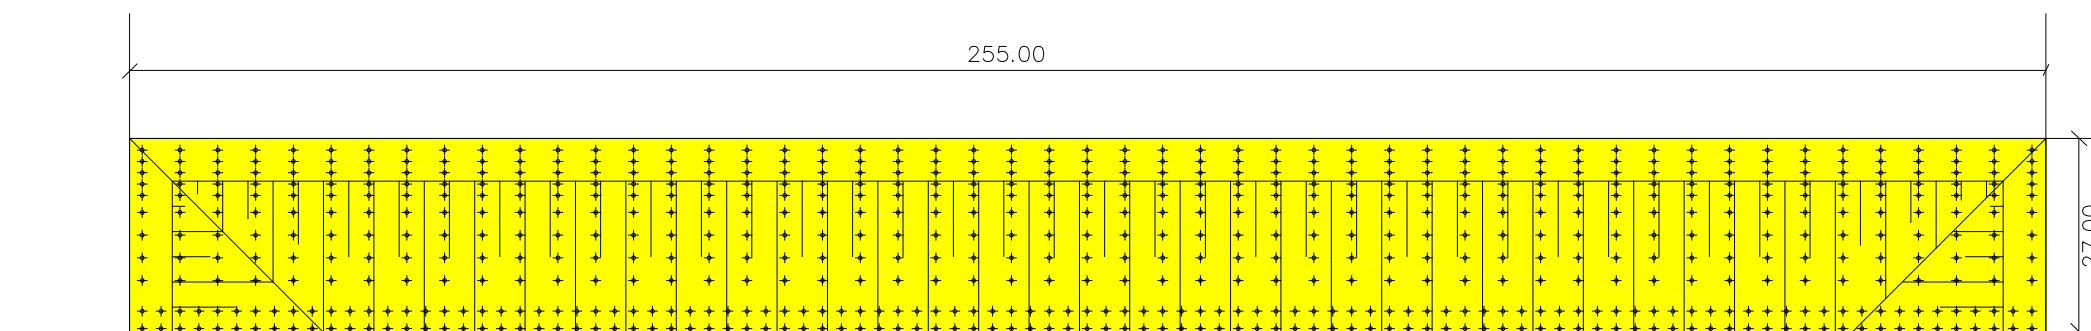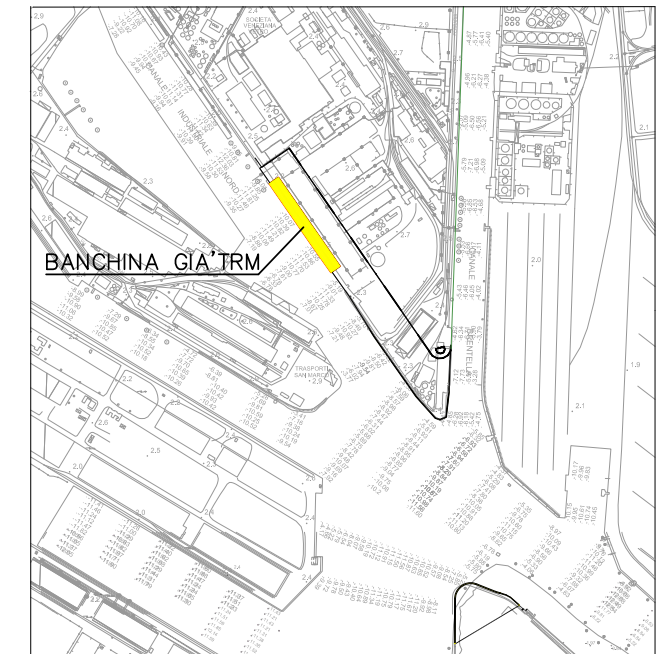

Committente **Ecuba s.r.l.**  
Via del Cestello 4, 40124 Bologna, Italia

Progettista **ED S.r.l.**  
via delle Industrie 25/10, 30175 Marghera VEGA, Italia

EDRDA-PP-0037

NUOVO PORTO PASSEGGERI A PORTO MARGHERA - VENEZIA

NUOVE OPERE DI BANCHINA E DI CONTERMINAZIONE DELLA SPONDA

PROGETTO PRELIMINARE MARZO 2014

PROGETTO - SPONDA EST DEL CANALE INDUSTRIALE NORD  
DEMOLIZIONE DELLE STRUTTURE DELLA BANCHINA ESISTENTE GIÀ TRM